


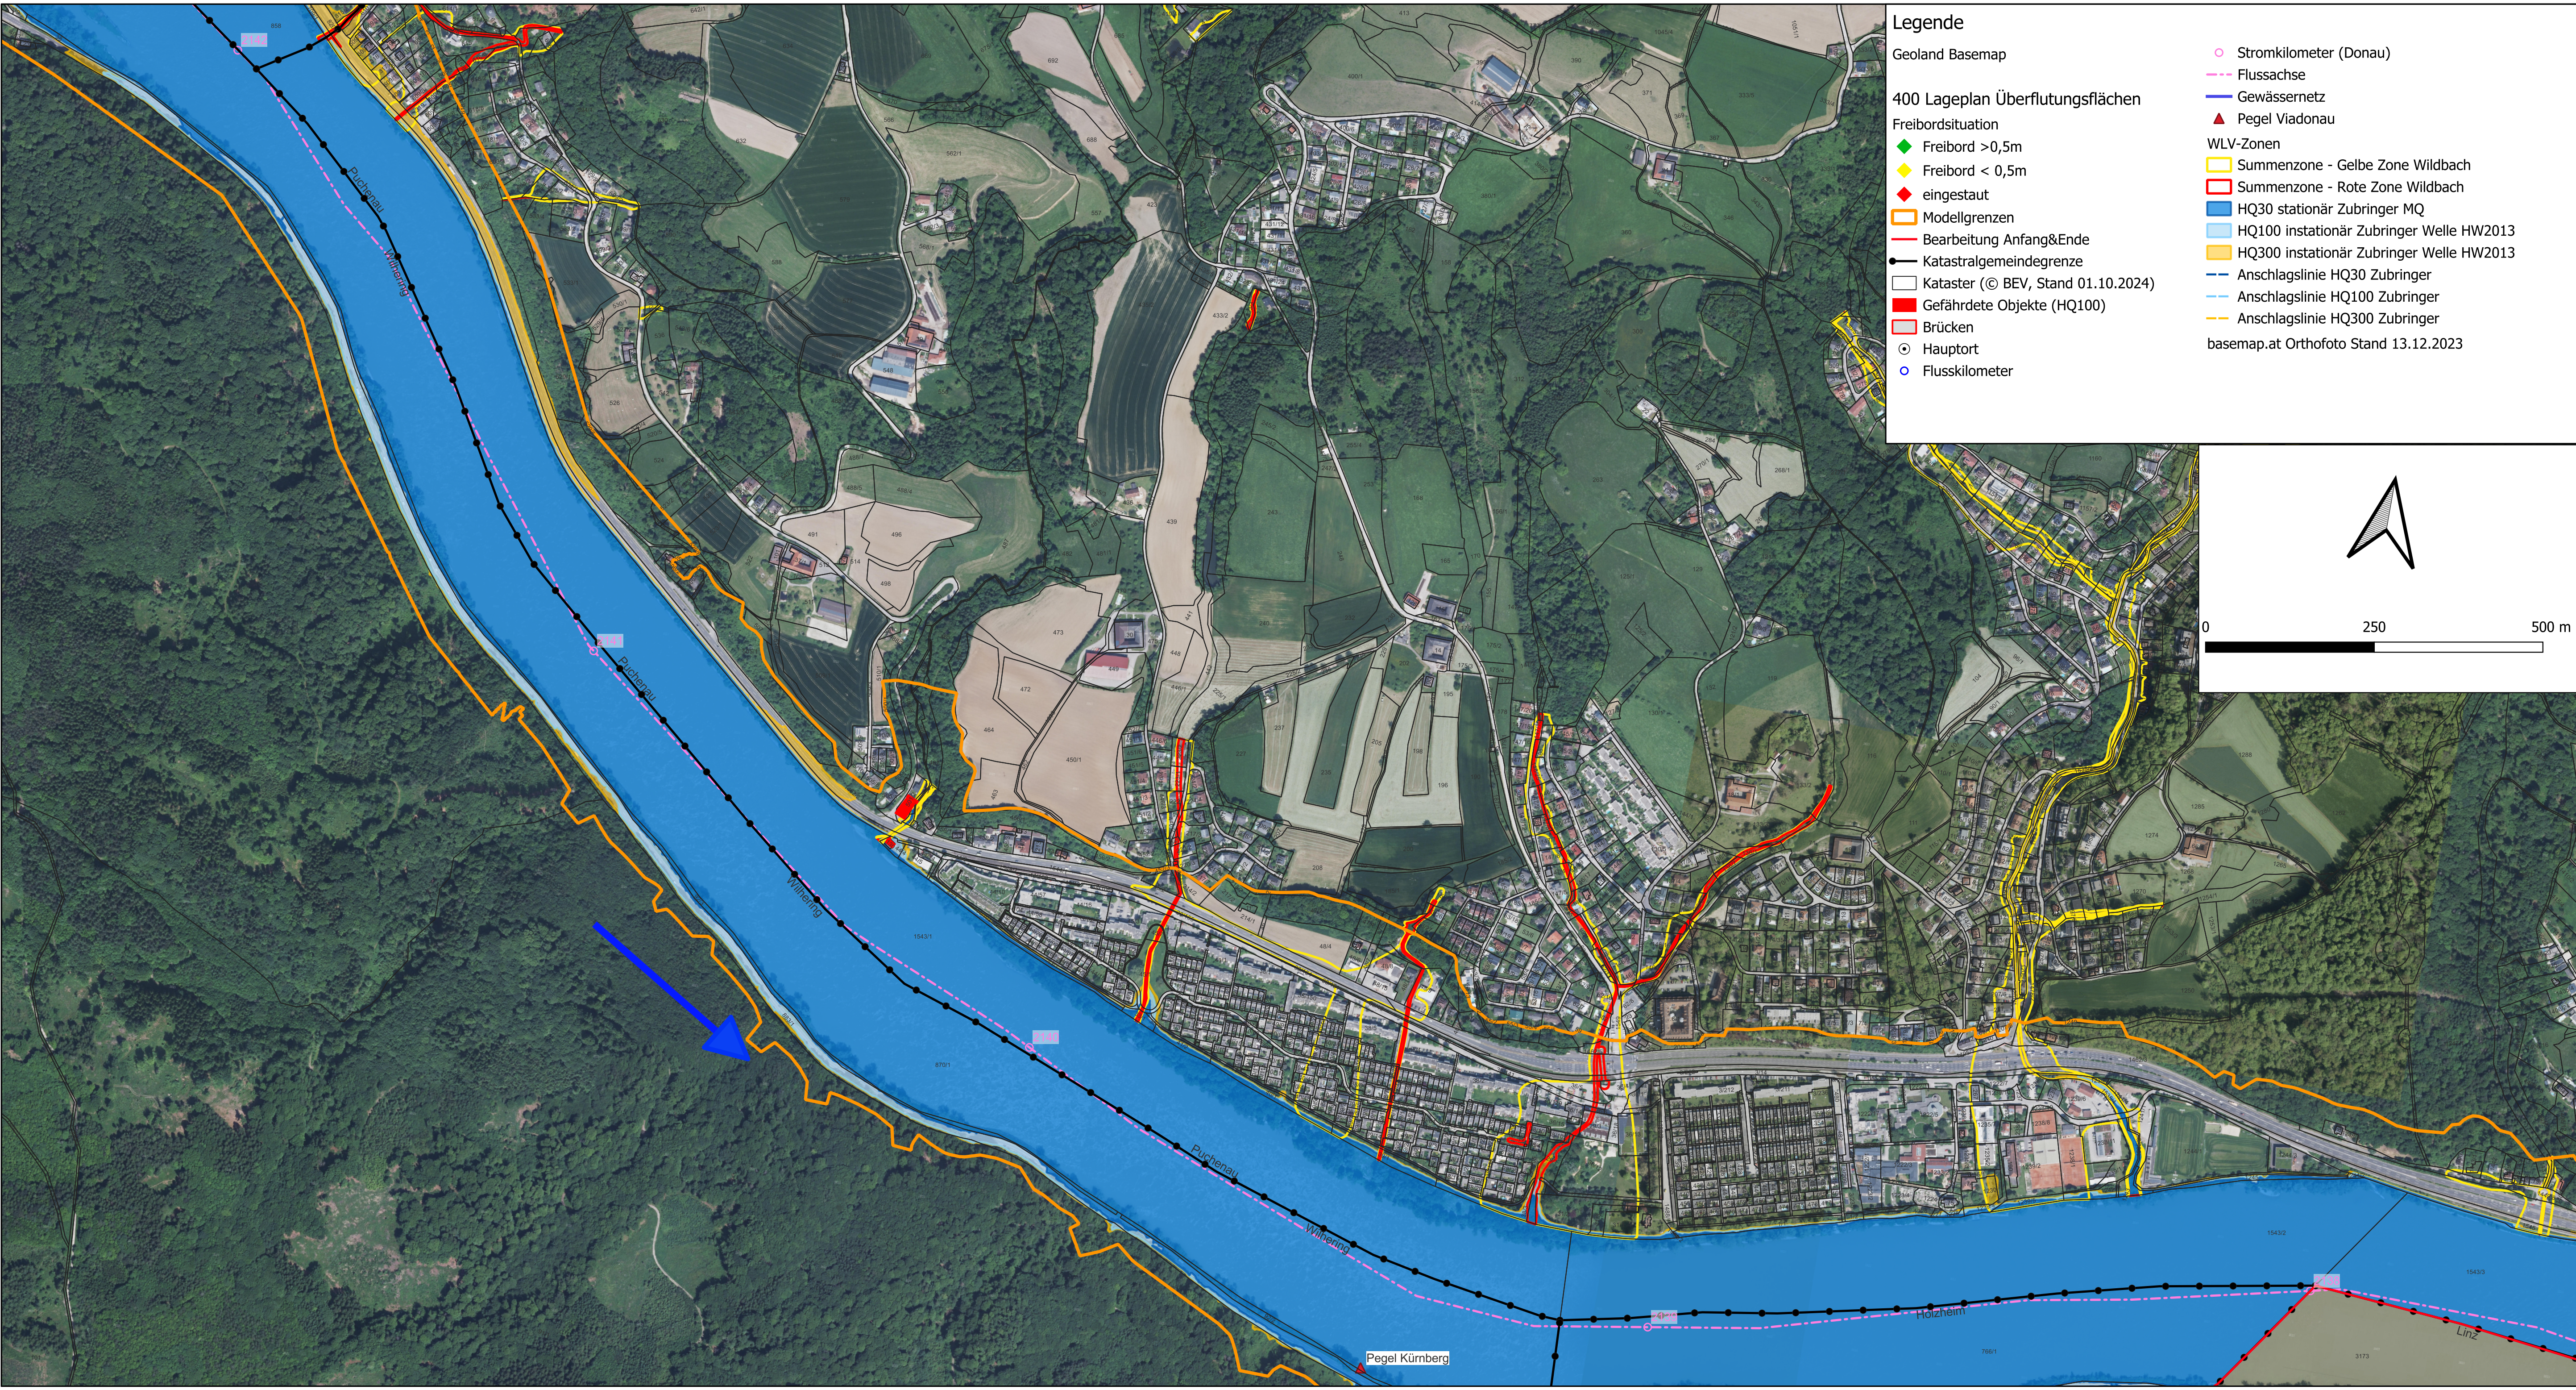

Legende

Geoland Basemap

400 Lageplan Überflutungsflächen

Freibordsituation

Freibord >0,5m

Freibord < 0,5m

eingestaut

Modellgrenzen

Bearbeitung Anfang&Ende

Katastralgemeindengrenze

Kataster (© BEV, Stand 01.10.2024)

Gefährdete Objekte (HQ100)

Brücken

Hauptort

Flusskilometer

Stromkilometer (Donau)

Flussachse

Gewässernetz

Pegel Viadonau

WLV-Zonen

Summenzone - Gelbe Zone Wildbach

Summenzone - Rote Zone Wildbach

HQ30 stationär Zubringer MQ

HQ100 instationär Zubringer Welle HW2013



HQ300 instationär Zubringer Welle HW2013

Anschlagslinie HQ30 Zubringer

Anschlagslinie HQ100 Zubringer

Anschlagslinie HQ300 Zubringer

basemap.at Orthofoto Stand 13.12.2023

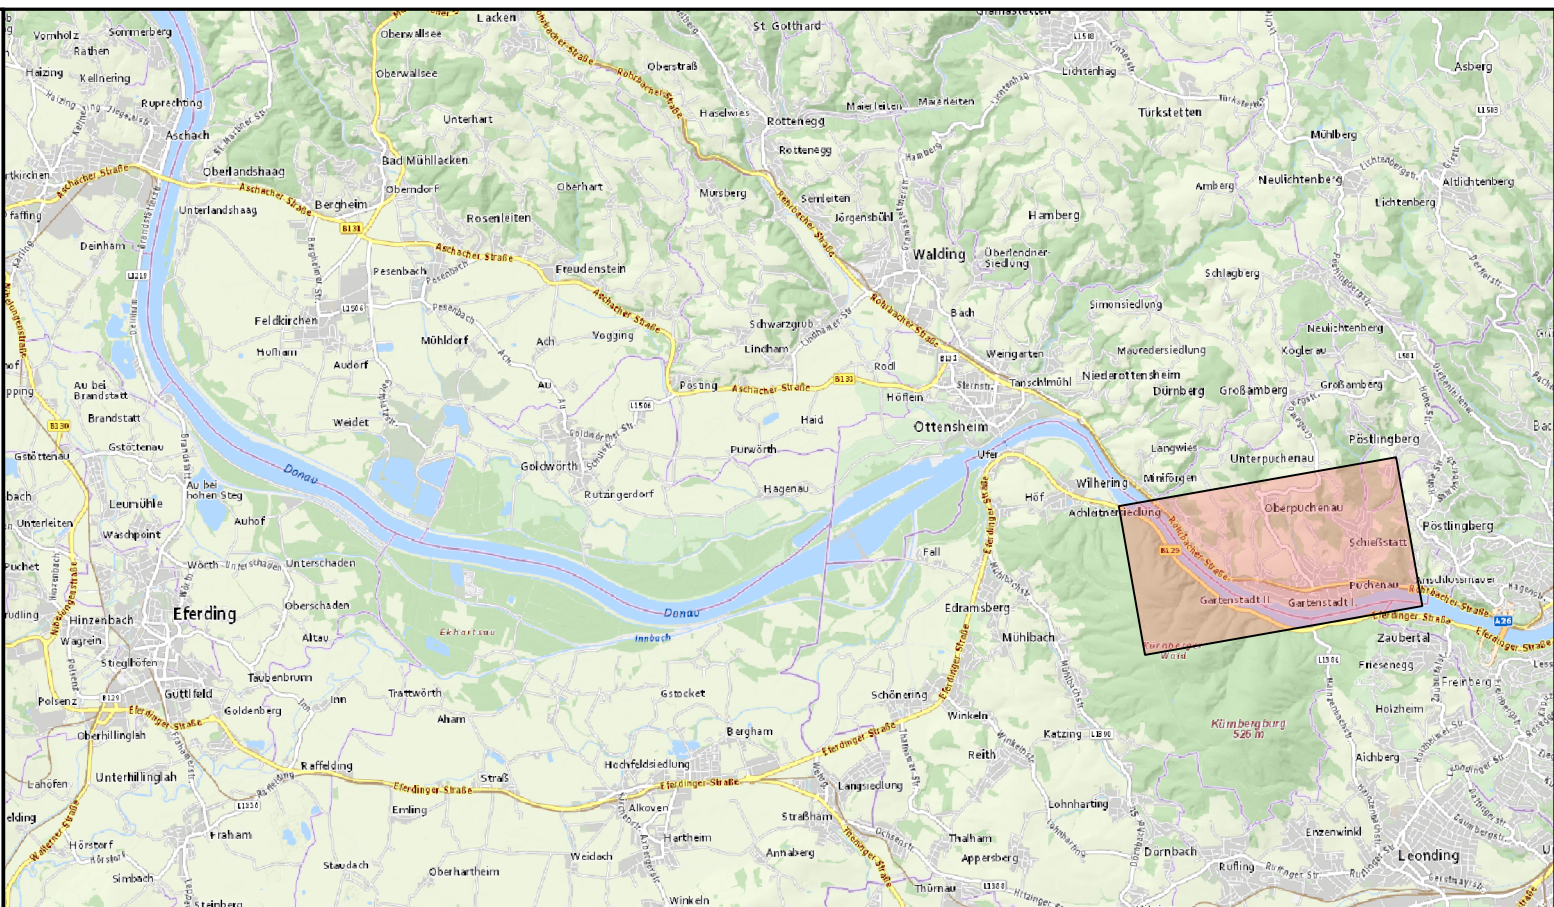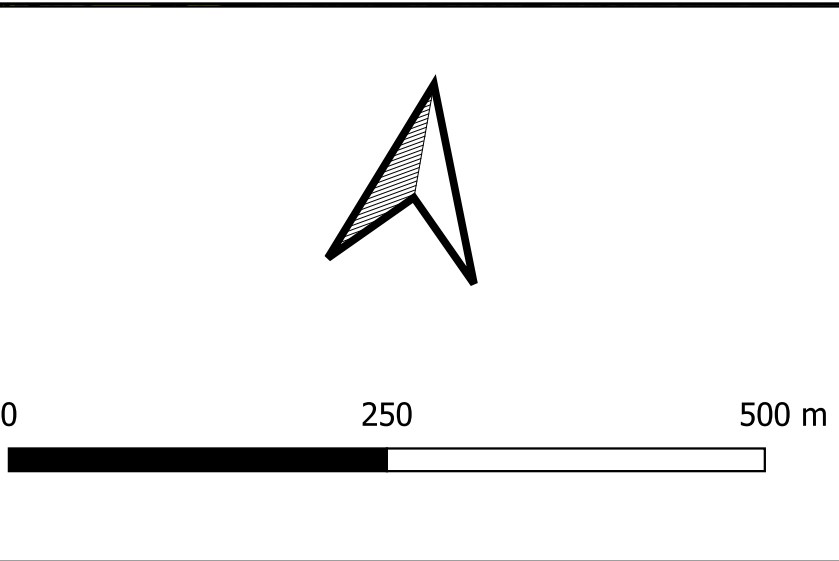

Projekt:

DONAUA

Abflussuntersuchungen in drei
Losen für die Donau bis Ybbs

Auftraggeber:

Amt der Oö. Landesregierung

Direktion Umwelt- und Wasserwirtschaft
Abteilung Wasserwirtschaft

Gruppe Hochwasserschutz

Kärntnerstraße 10-12, 4021 Linz
Tel. 0732/7720-12417 e-mail: hw.wv.post@ooe.gv.at

Planer:

ziviltechniker gmbh

leithastraße 10, 1200 wien
tel +43 1 313 60-0
wien@wernerconsult.com

werner
consult

Planinhalt:			Maßstab:
Lageplan Überflutungsflächen			1:5.000
15 Puchengau			
Geschäftszeichen: 2020053	Projektleiter: GF	Bearbeitet: ESC	Ausfertigung:
Plangröße:	Aufgenommen:	Geprüft: GF	Beilage: 415
Plannummer: 2020053 415	Filename: p:\2020\2020053\ES_GIS\400 Lageplan Überflutungsflächen.gpx	Gesehen:	Datum: 2025-11-12
Abflussuntersuchung Los 2: Eferdinger Becken			Stand: 2023-07-31