
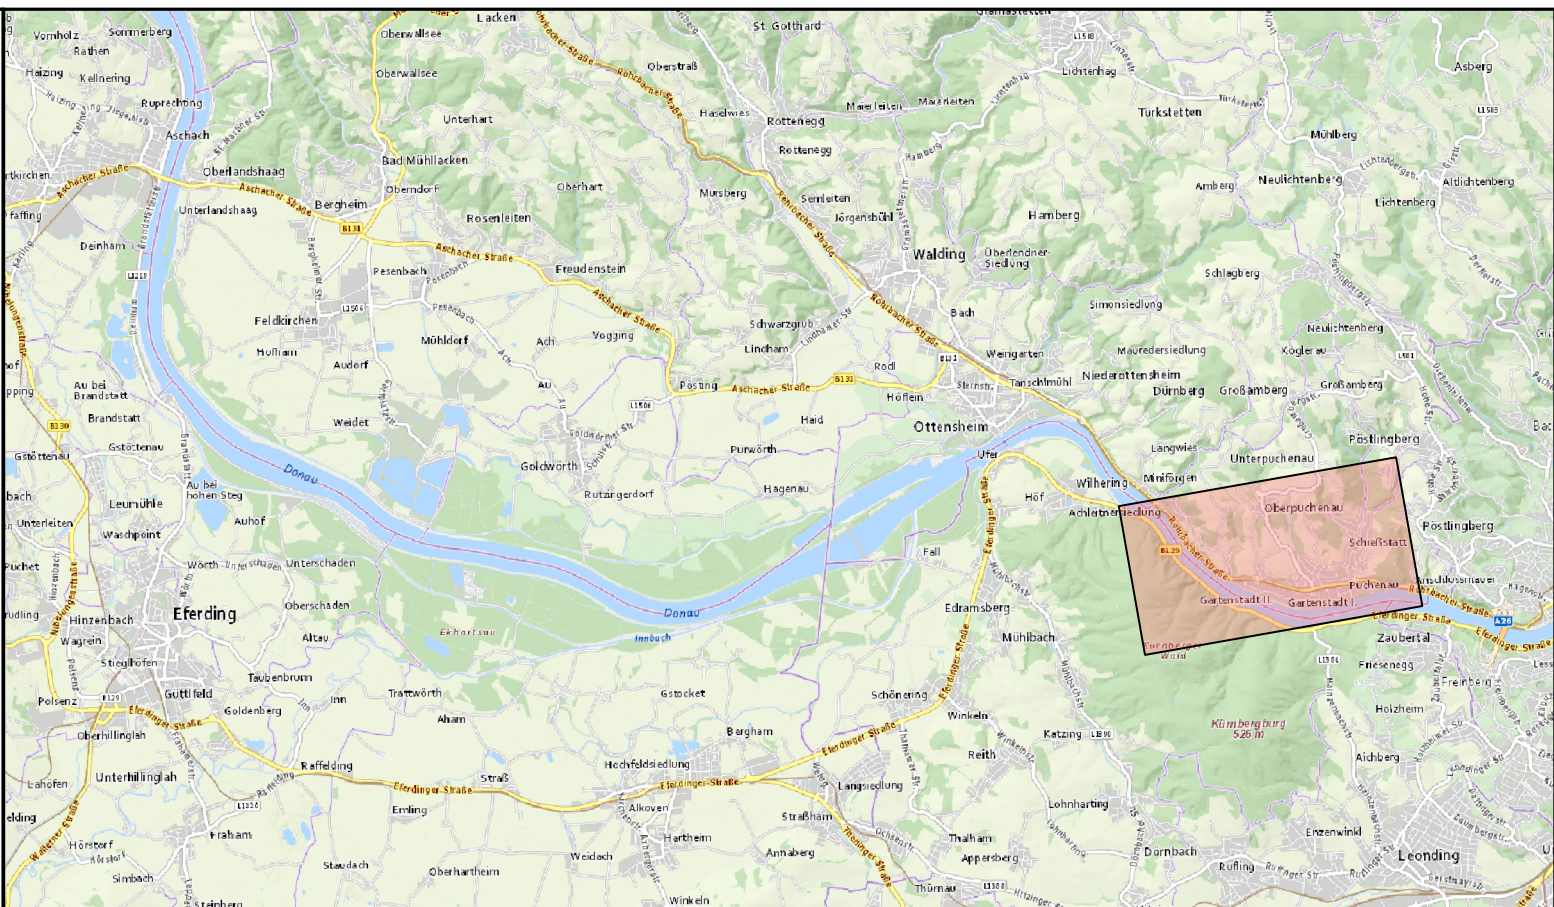


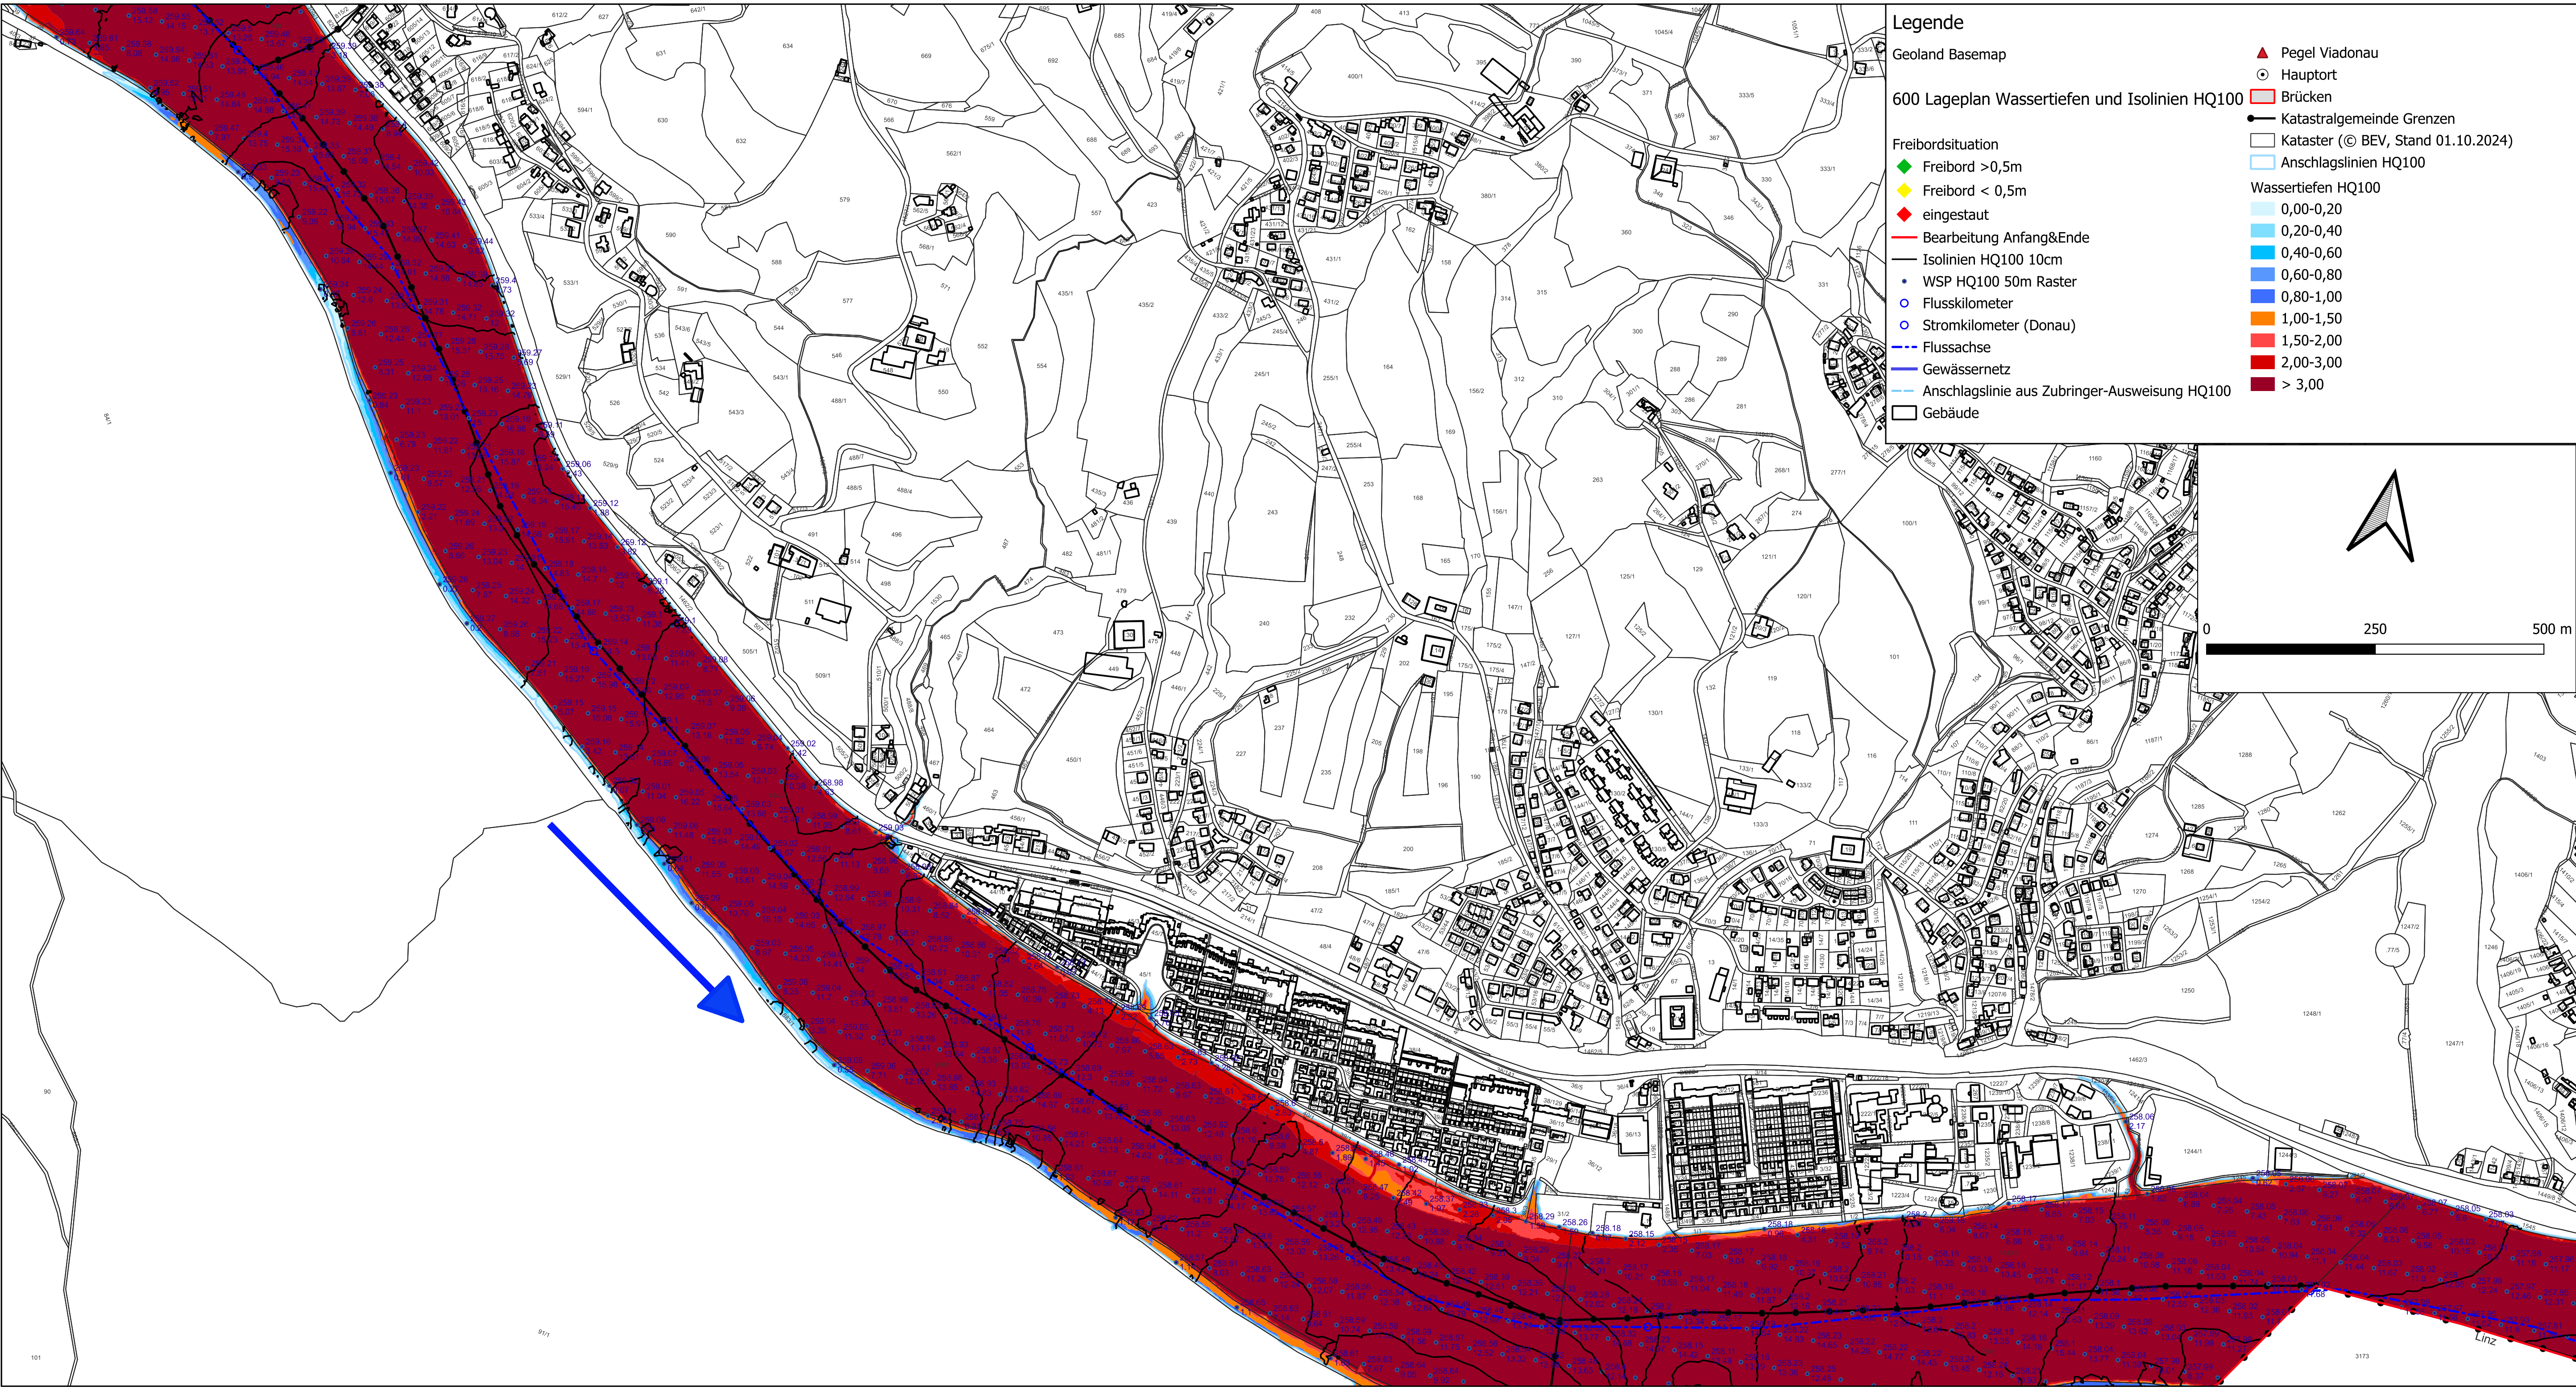

Projekt:

DONAU

Abflussuntersuchungen in drei
Losen für die Donau bis Ybbs

Bundesministerium
Klimaschutz, Umwelt,
Energie, Mobilität,
Innovation und Technologie

LAND
OBERÖSTERREICH

ober
österreich

Auftraggeber:

Amt der Oö. Landesregierung
Direktion Umwelt- und Wasserwirtschaft
Abteilung Wasserwirtschaft
Gruppe Hochwasserschutz
Kärntnerstraße 10-12, 4021 Linz
Tel. 0732/7720-12417 e-mail: hw.w.post@ooe.gv.at

Planer:

ziviltechniker gmbh
leithastraße 10, 1200 wien
tel +43 1 313 60-0
wien@wernerconsult.com

**werner
consult**

Planinhalt:			Maßstab:
Lageplan Wassertiefen und Isolinien HQ100			1:5.000
15 Puchenua			
Geschäftszeichen: 2020053	Projektleiter: GF	Bearbeitet: ESC	Ausfertigung:
Plangröße:	Aufgenommen:	Geprüft: GF	Beilage: 615
Plannummer: 2020053 615	Filename: 0:\2020\2020053\ES_GIS\600 Lageplan Wassertiefen und Isolinien HQ100.gpz	Gesehen:	Datum: 2025-11-12
Abflussuntersuchung Los 2: Eferdinger Becken			Stand: 2023-07-31