
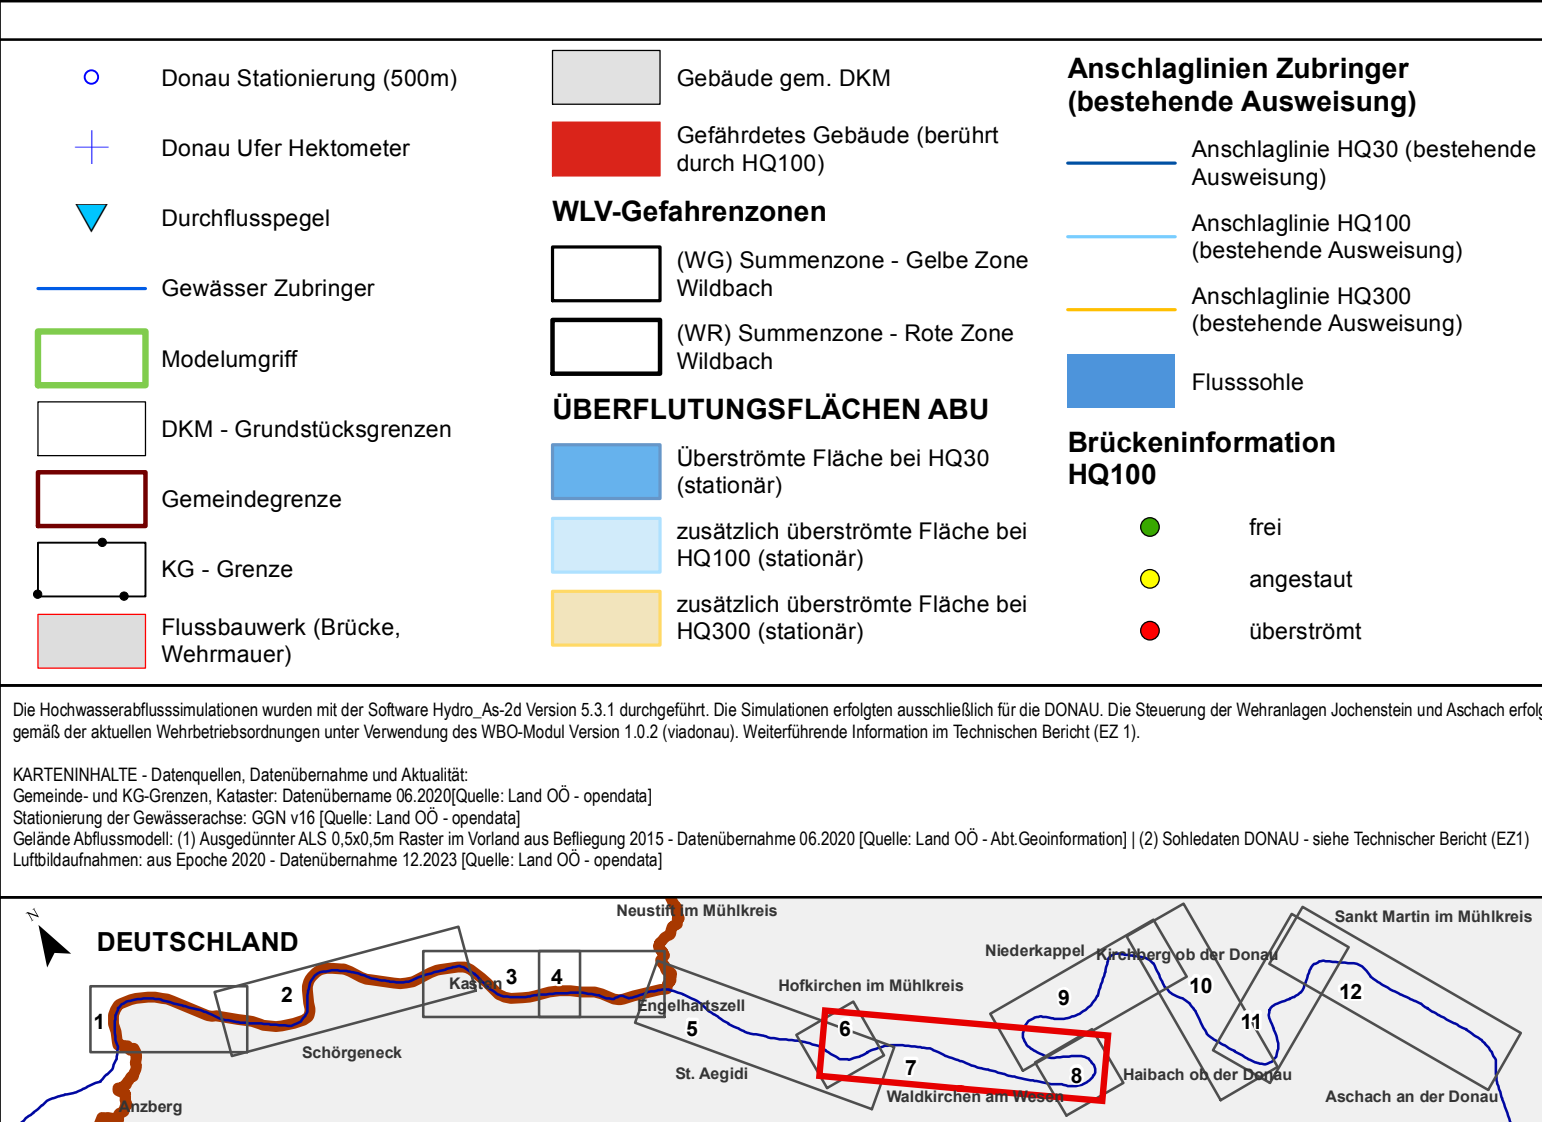


 

Projekt:	DONAU Abflussuntersuchungen in drei Losen für die Donau bis Ybbs	 Bundesministerium Klimaschutz, Umwelt, Energie, Mobilität, Innovation und Technologie	
	 LAND OBERÖSTERREICH 		
Auftraggeber:	Amt der Oö. Landesregierung Direktion Umwelt- und Wasserverschutz Abteilung Wasserverschutz Gruppe Hochwasserschutz Kärntnerstraße 10-12, 4021 Linz Tel. 0732/77720-12417 e-mail: hwa.psd@ooe.gv.at		
Planer:	 INGENIEURBÜRO FÜR KULTURTECHNIK & WASSERWIRTSCHAFT Dr. Albert Schraggenmair, Hainbühlstraße 92, A-1200 Wien Tel.: +43 (0) 494 10 87-0 E-Mail: office@riocom.at Fax: +43 (0) 494 10 87-30 Web: www.riocom.at		
Planinhalt:	Überflutungsflächen Blatt 7 von 12 - KM 2196,0 bis KM 2183,5 Gemeinde: Waldkirchen a.W., Hofkirchen i.M.	Maßstab: 1:5.000	
Geschäftsbescheinigung: WW 2015-127184/236-1 FM	Projektbezeichnung: SK	Bearbeitet: SK	Ausfertigung: A / B / C / D / E / F
Flanggröße: 0.936 m2	Aufgenommen:	Geprüft: AS	Beilage: 5.7
Plannummer: 20374 - 5 - 7	Flasennummer: 2039_05_02_Ueberflutung.mxd	Gezeichnet: RH	Datum: 17.06.2025
Abflussuntersuchung Los 1: Oberes Donautal			Stand Modifizierung: 07/2023