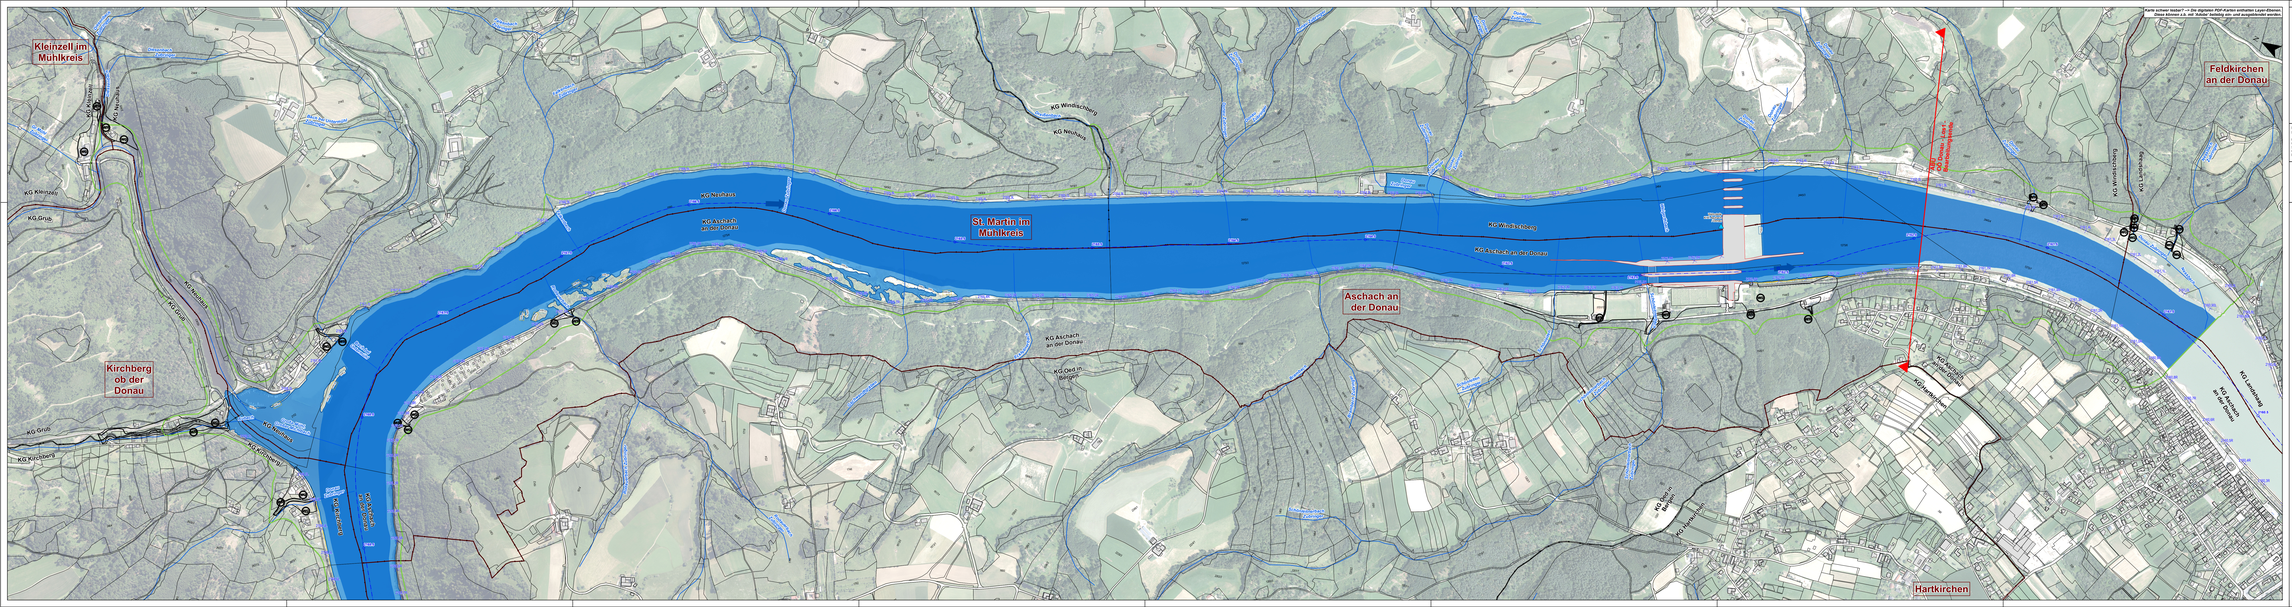

- Donau-Stationierung (500m)
- Donau-Ufer Hektometer
- Durchflussprofil
- Gewässer Zubringer
- Modellumgriff
- DKM - Grundsteuergrenzen
- Gemeindegrenze
- KG - Grenze
- Flussbauwerk (Brücke, Wehr/Haag)
- Gebäude gem. DKM
- Gefährdetes Gebäude (Ausfluss HQ100)

WLV-Gefahrenzonen
- (WG) Summenzone - Gelbe Zone Wildbach
- (WR) Summenzone - Rote Zone Wildbach

ÜBERFLUTUNGSFLÄCHEN ABU
- Überströmte Fläche bei HQ30 (stationär)
- Ausfließ/Ri überströmte Fläche bei HQ100 (stationär)
- Ausfließ/Ri überströmte Fläche bei HQ300 (stationär)

Anschlaglinien Zubringer (bestehende Ausweisung)
- Anschlaglinie HQ30 (bestehende Ausweisung)
- Anschlaglinie HQ100 (bestehende Ausweisung)
- Anschlaglinie HQ300 (bestehende Ausweisung)
- Trutzeichle

Brückeninformation HQ100
- frei
- angestaut
- überströmt

Die Hochwasserabflussmodellierungen wurden mit der Software hydro_as-2d Version 3.1.1 durchgeführt. Die Simulationen erfolgten ausschließlich für die DONAU. Die Steuerung der Retentionsräume (schwarzes und dunkelrotes Linien) wurde mit dem Modul Steuerung der Software hydro_as-2d Version 3.1.0 durchgeführt. Modellierte Abflüsse am Tollerpegel Bericht [2].

ABFLÜSSEN [1] - Datenquellen, Datenübernahme und Ausgabe:
Gemeinde und HQ-Grenzen: Kataster, Datenübernahme BI 2020/Quelle: Land OÖ - stambkl.
Gebäude: Datenübernahme BI 2020/Quelle: Land OÖ - stambkl. Gebäude mit Erdgeschoss-Oberkante unterhalb HQ100 (Ausfluss Land OÖ - mit Sandmassen) (2) Gefährdete Gebäude (durch Land OÖ - mit Sandmassen) (3) Gefährdete Gebäude aus Epoche 2020 - Datenübernahme 10.2020 (Quelle: Land OÖ - stambkl.

Projekt:
DONAU
Abflussuntersuchungen in drei Losen für die Donau bis Ybbs

Bundesministerium Klimaschutz, Umwelt, Energie, Mobilität, Innovation und Technologie

LAND OBERÖSTERREICH

Auftraggeber:
Amt der Oö. Landesregierung
Direktion Umwelt- und Wasserwirtschaft
Abteilung Wasserbau
Gruppe Hochwasserschutz
Kärntnerstraße 10-12, 4021 Linz
Tel. 0732/7720-11617 e-mail: hauser.josef@ooe.gv.at

Planer:
RIOCOM
FLOWING COMPETENCE
Ingenieurbüro für Hydrologie und Wasserbau
Technisches Büro für Hydrologie und Wasserbau
Tel.: +43 (0)1 484 8 32-0 E-Mail: office.vie@riocom.at
Fax: +43 (0)1 484 8 32-50 www.riocom.at

Plantitel:
Überflutungsflächen
Blatt 12 von 12 - KM 2168.5 bis KM 2162.0
Gemeinde: Aschach, St. Martin i.M.

Maßstab: 1:5.000

Abschlussbericht: WW-2021-17184/226-1-FM	Projektleiter: SK	Bearbeiter: SK	Ausfertigung: A / B / C / D / E / F
Flurgröße: 0.842 m2	Aufgenommen:	Geprüft: AS	Anlage: 5.12
Planmuster: 20374 - 5 - 12	Template: delta_as_vl_streifenkarte.mxt	Gezeichnet: RH	Datum: 17.06.2025

Abflussuntersuchung
Los 1: Oberes Donautal

Letzte Modifizierung: 07/2023