
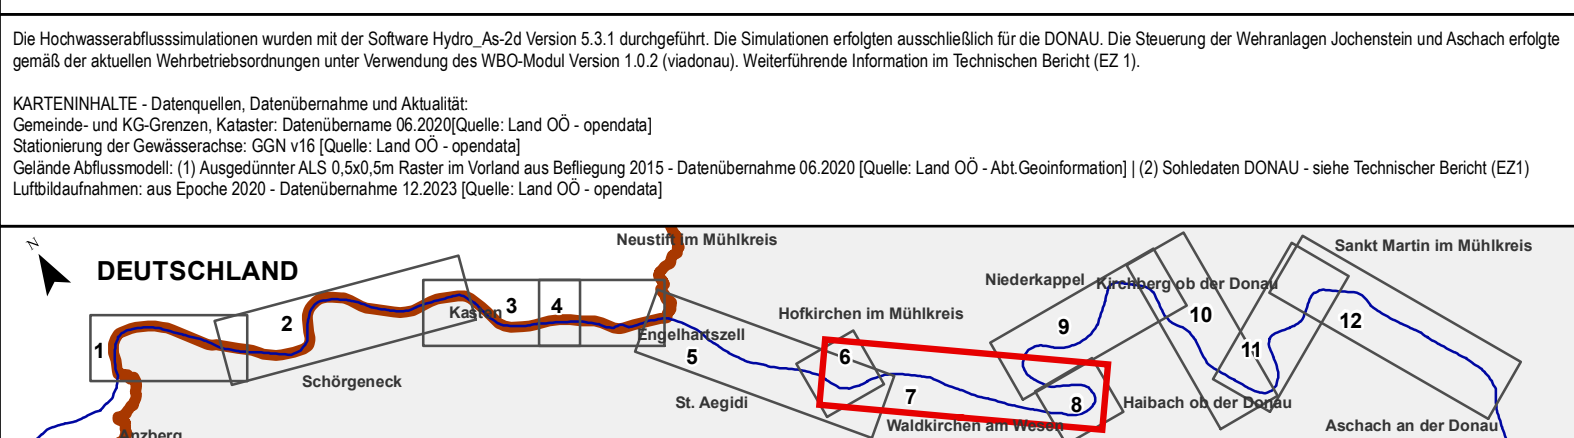
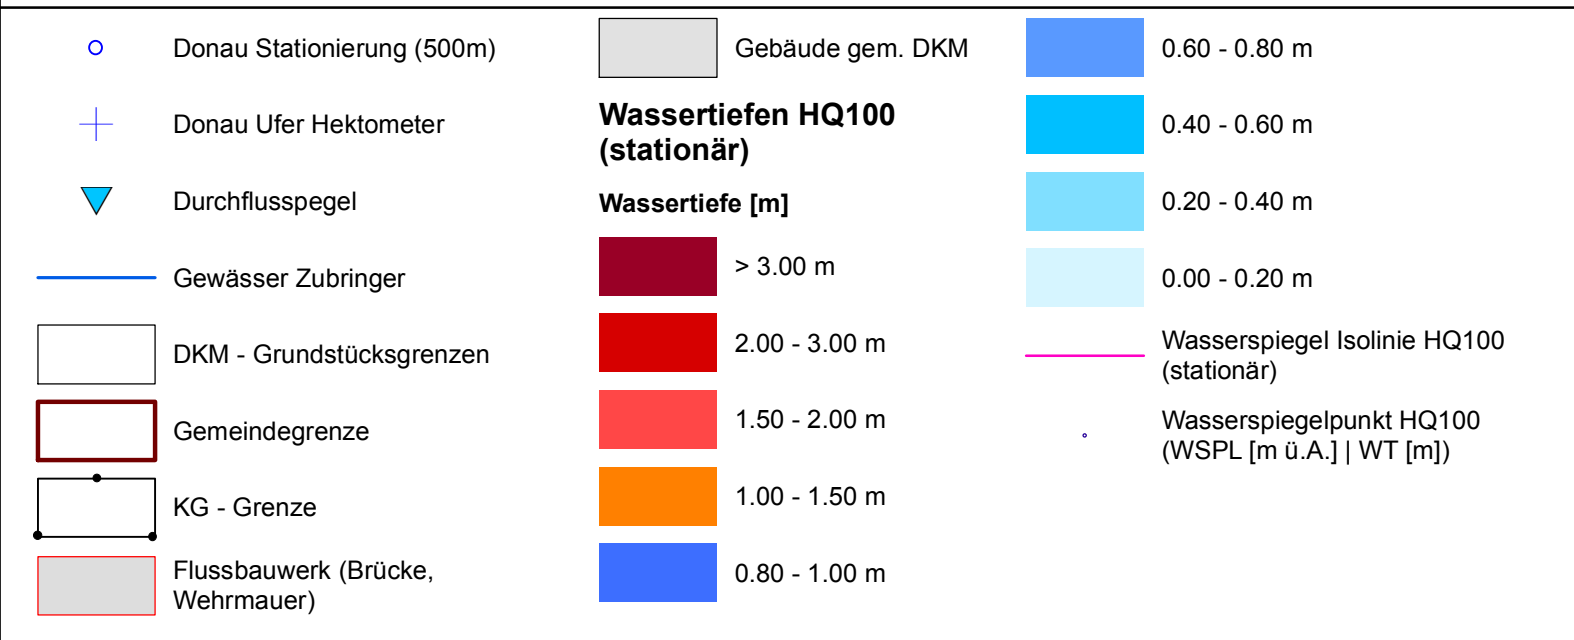


 

Projekt: DONAU Abflussuntersuchungen in drei Lösen für die Donau bis Ybbs		Bundesministerium Klimaschutz, Umwelt, Energie, Mobilität, Innovation und Technologie LAND OBERÖSTERREICH ober innovent	
Auftraggeber: Amt der Oö. Landesregierung Division Umwelt- und Ressourcenschutz Abteilung Ressourcenschutz Gruppe Hochwasserschutz Kärntnerstraße 10-12, 4021 Linz Telefon: 0732/7720-12417, e-mail: hewa.proj@oone.gv.at		Planer: RIOCOM FLOWING COMPETENCE INGENIEURBÜRO FÜR KULTURTECHNIK & WASSERWIRTSCHAFT 20 Robert Schönerberger-Strasse, 4020 Linz Telefon: +43 (0) 434 16 87-0, E-Mail: office@riocom.at Fax: +43 (0) 434 16 87-20, Web: www.riocom.at	
Planinhalt: Wassertiefen HQ100 Blatt 7 von 12 - KM 2196.0 bis KM 2183.5 Gemeinde: Waldkirchen a.W., Hofkirchen i.M.		Maßstab: 1:5.000	
Geschäftszeichen: WW-2015-127184/226-1 FM		Ausfertigung: A / B / C / D / E / F	
Fragegröße: 0.936 m2		Beilage: 10.7	
Plannummer: 20374 - 10 - 7		Datum: 17.06.2025	
Abflussuntersuchung Los 1: Oberes Donautal		Stand Modellierung: 07/2023	