
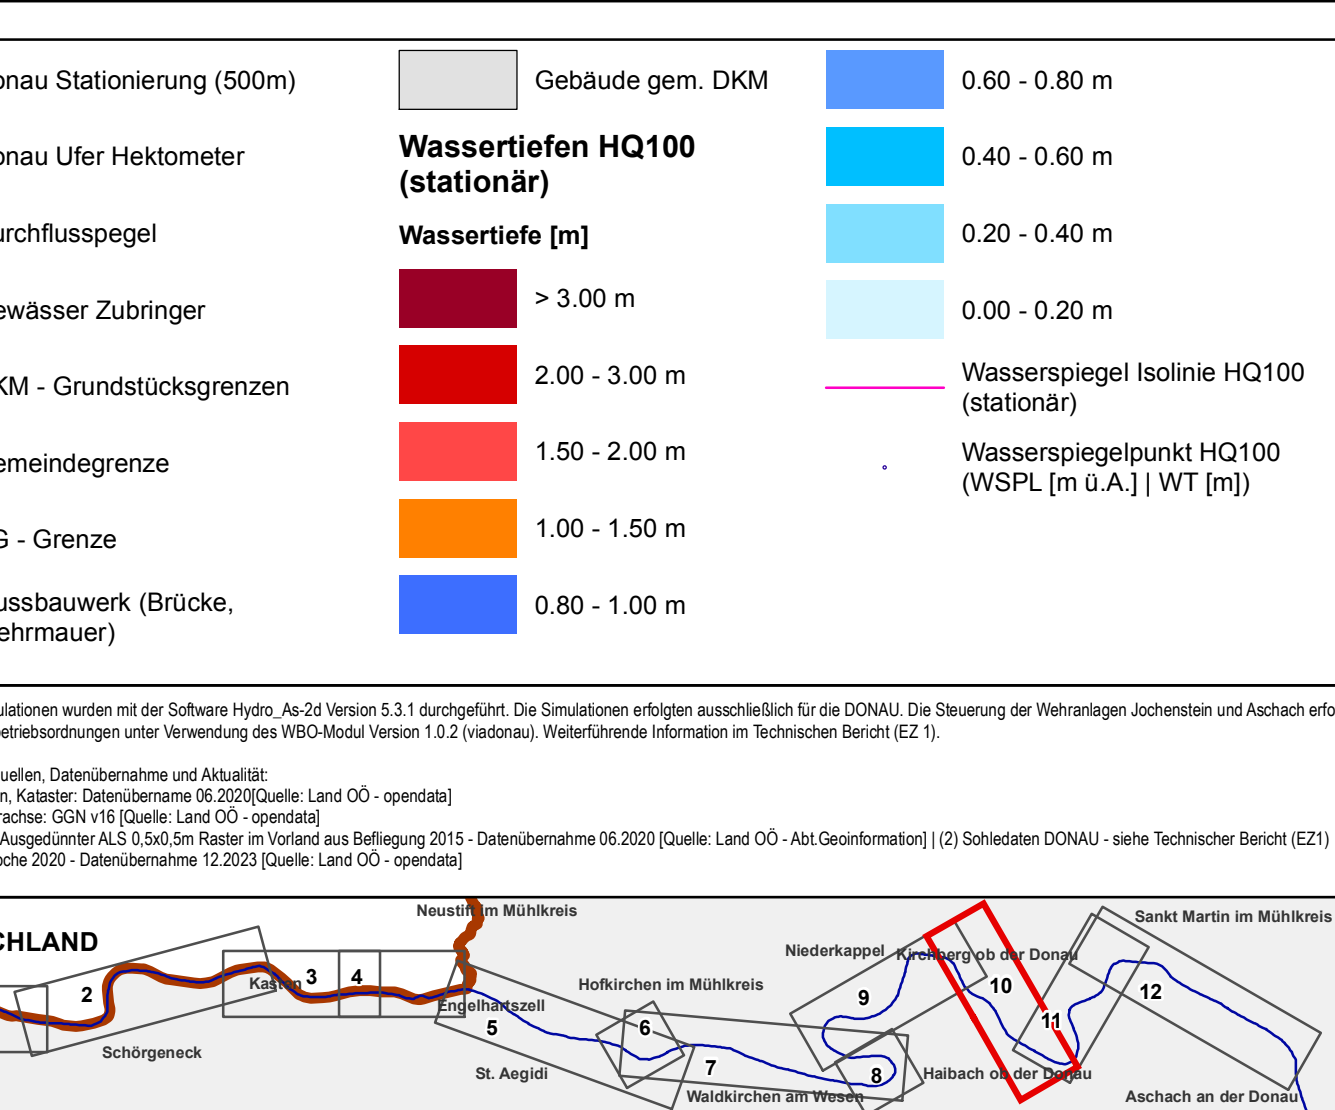


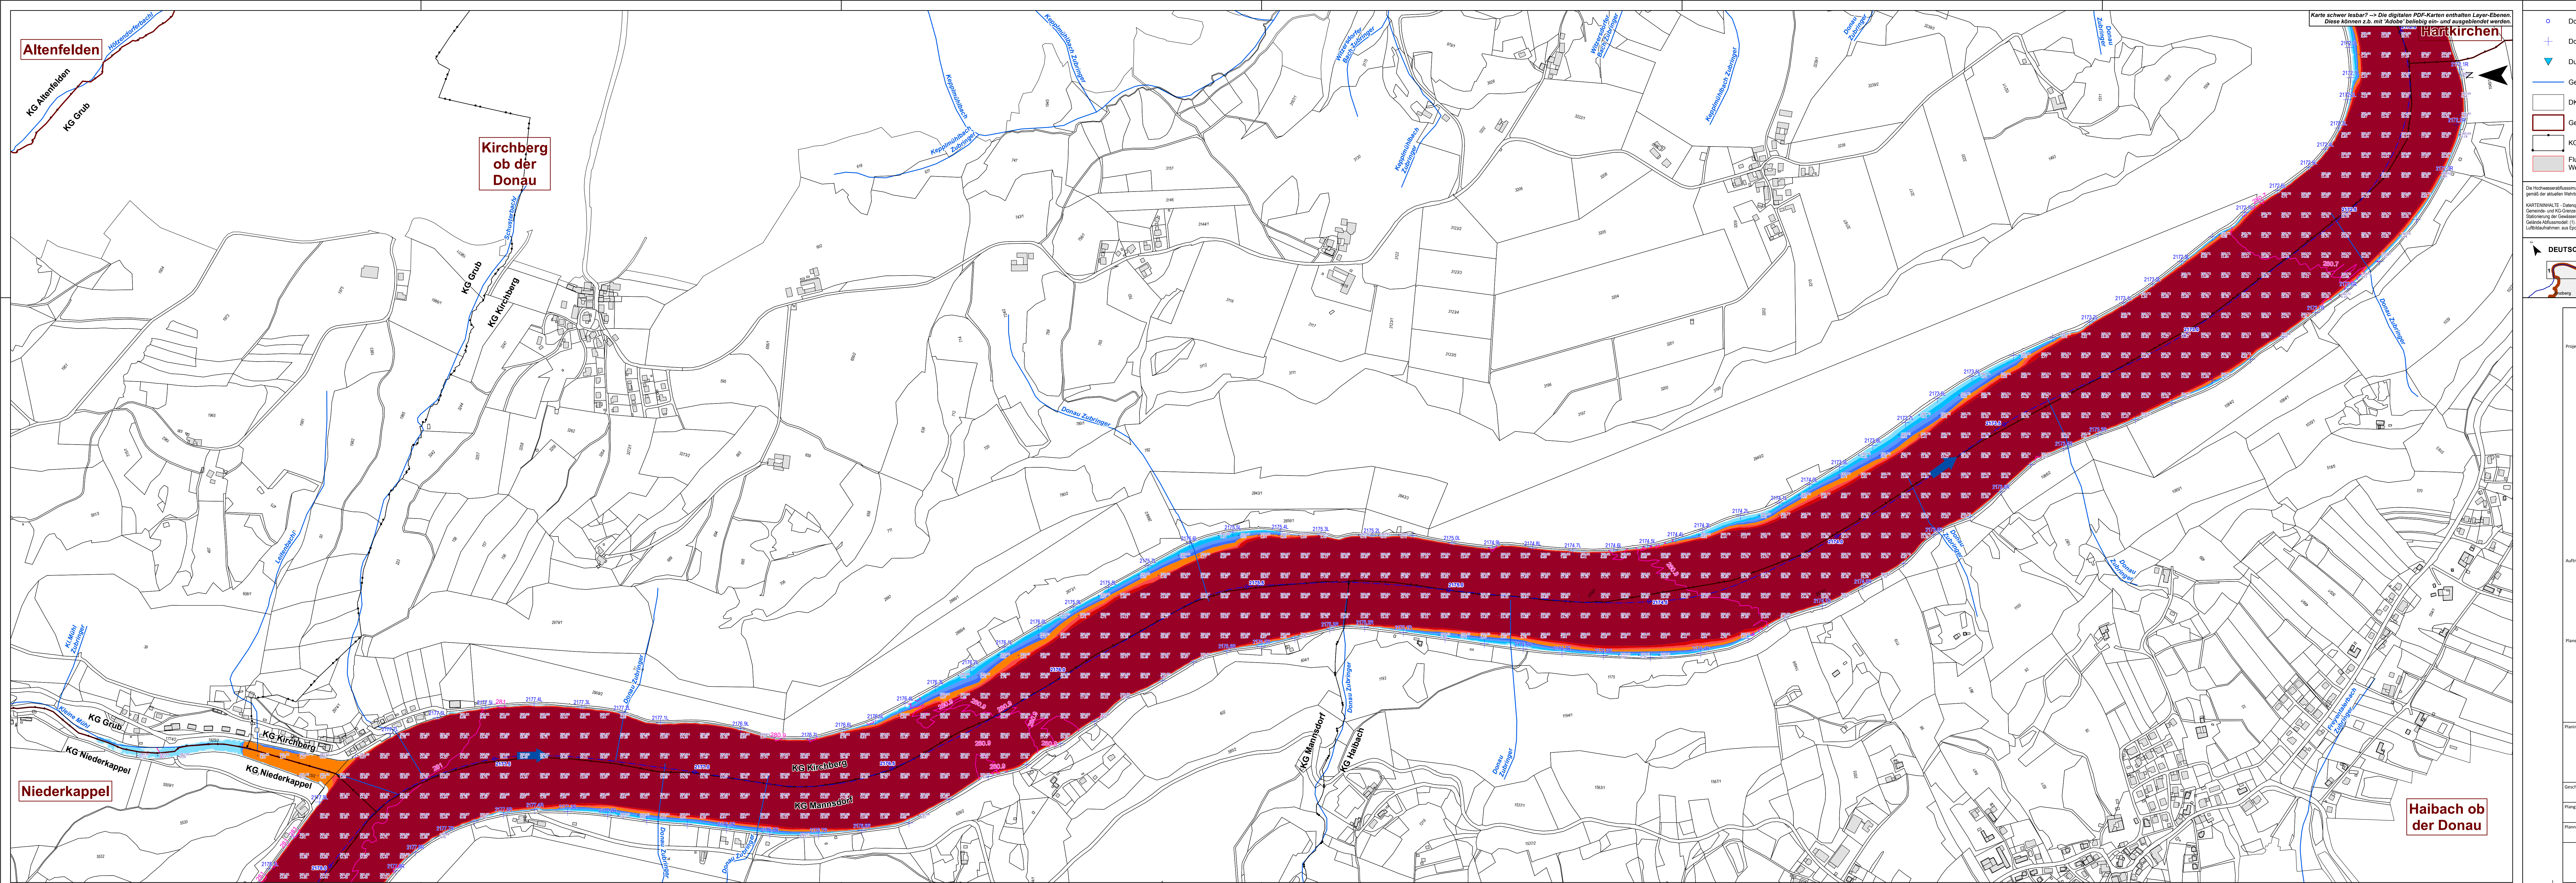

Projekt:
DONAU
Abflussuntersuchungen in drei
Losen für die Donau bis Ybbs

Auftraggeber:
Amt der Oö. Landesregierung
Direktion Umwelt- und Wasserwirtschaft
Abteilung Wasserwirtschaft
Gruppe Hochwasserschutz
Kärntnerstraße 30-32, 4021 Linz
Tel. 0732/77720-12417 e-mail: linz.wasser@ooe.gv.at

Planer:
RIOCOM
FLOWING COMPETENCE
INGENIEURBÜRO FÜR KULTURTECHNIK & WASSERWIRTSCHAFT
Dr. Albert Schwingenshandl, Handelskai 92, A-1200 Wien
Tel.: +43 (0) 494 16 87-0 E-Mail: office@riocom.at
Fax: +43 (0) 494 16 87-30 Web: www.riocom.at

Planinhalt:
Wassertiefen HQ100
Blatt 10 von 12 - KM 2178.0 bis KM 2172.0
Gemeinde: Haibach (3/3), Kirchberg (1/2)

Maßstab:
1:5.000

Geschäftszusammenhang: WW-2020-156633/135-F1	Projektleiter: AS	Bearbeitet: IHÖ	Ausfertigung: A / B / C / D / E / F
Flächgröße: 0.655 m ²	Aufgenommen:	Geprüft: AS	Beilage: 10.10
Plannummer: 20374 - 10 - 10	Filename: 20374_10_10_Wassertiefen_100.mxd	Gesehen:	Datum: 17.06.2025

Stand Modellierung:
07/2023

Abflussuntersuchung
Los 1: Oberes Donautal