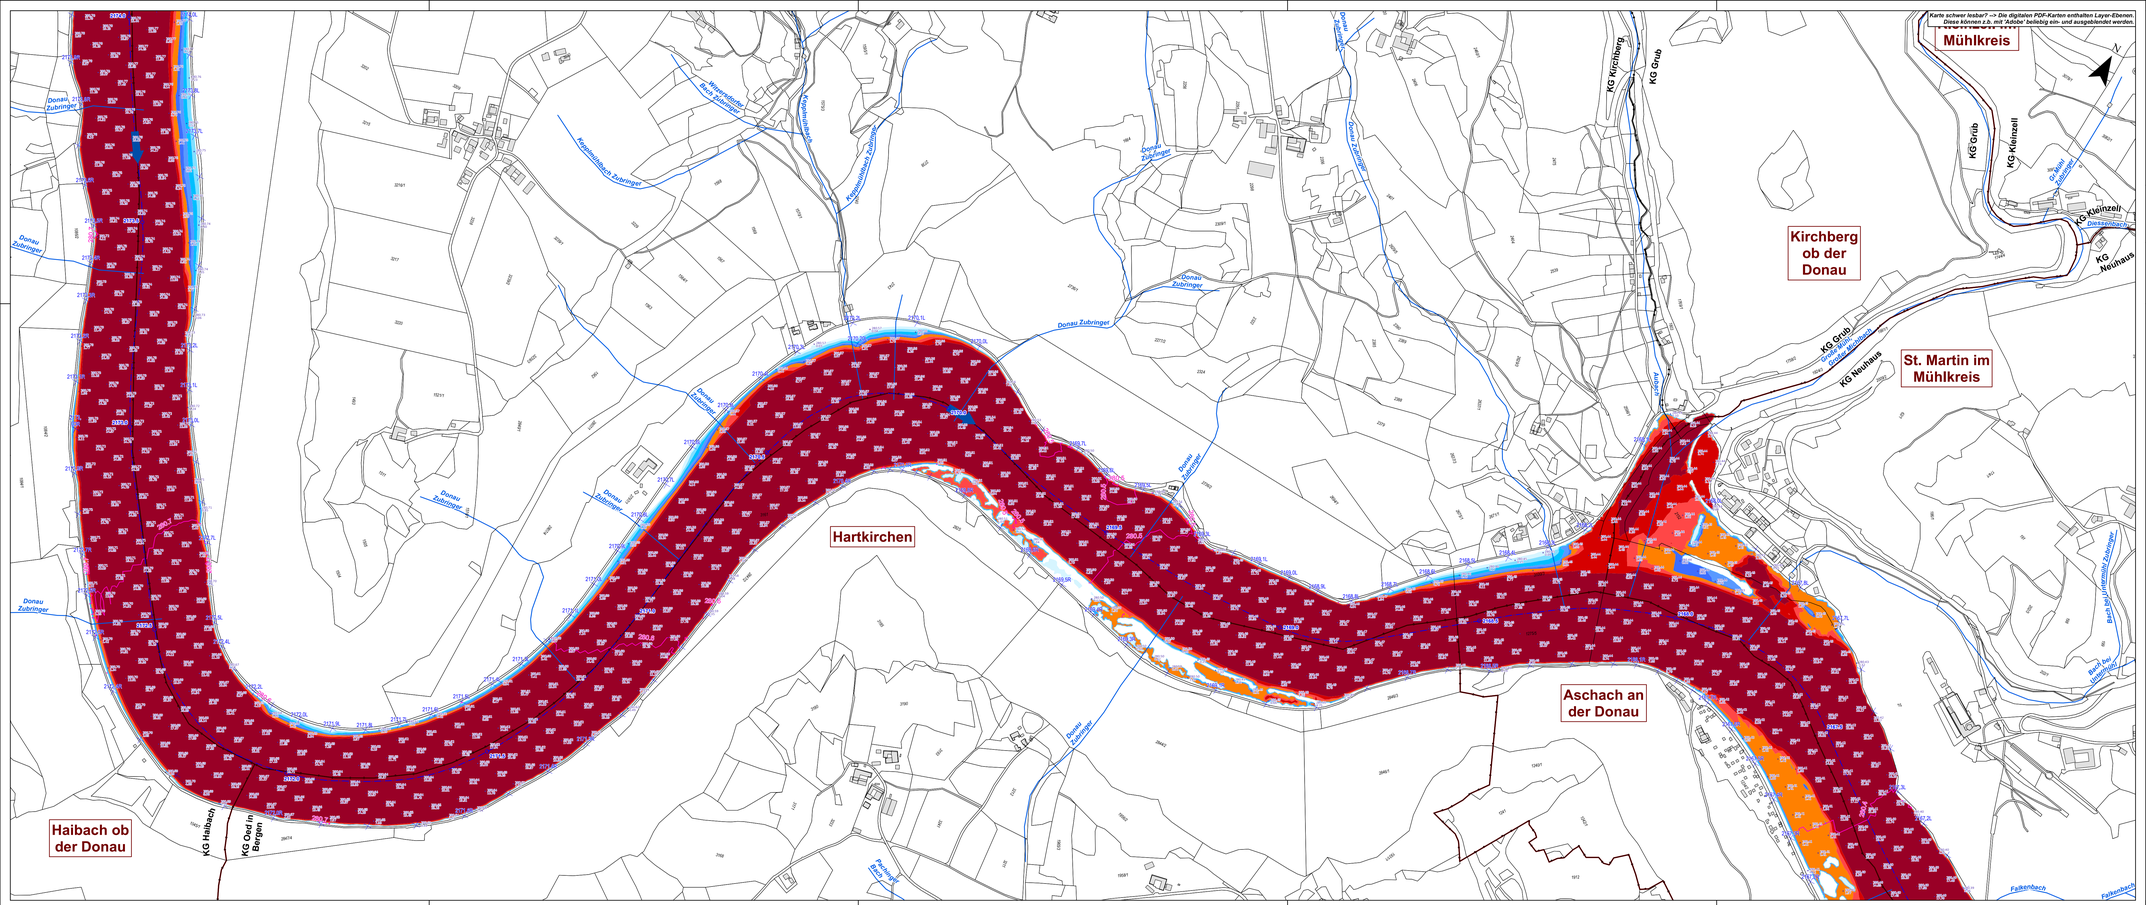

- Donau Stationierung (500m)
- Donau Ufer Hektometer
- Durchflusspegel
- Gewässer Zubringer
- DKM - Grundstücksgrenzen
- Gemeindegrenze
- KG - Grenze
- Flussbauwerk (Brücke, Wehrmauer)
- Gebäude gem. DKM

Wassertiefen HQ100 (stationär)

Wassertiefe [m]

- > 3.00 m
- 2.00 - 3.00 m
- 1.50 - 2.00 m
- 1.00 - 1.50 m
- 0.80 - 1.00 m
- 0.60 - 0.80 m
- 0.40 - 0.60 m
- 0.20 - 0.40 m
- 0.00 - 0.20 m
- Wasserspiegel Isolinie HQ100 (stationär)
- Wasserspiegelpunkt HQ100 (WSPL [m ü.A.] | WT [m])

Die Hochwasserabflusssimulationen wurden mit der Software Hydro_As-2d Version 5.3.1 durchgeführt. Die Simulationen erfolgten ausschließlich für die DONAU. Die Steuerung der Wehranlagen Jochenstein und Aschach erfolgte gemäß der aktuellen Wehrbetriebsordnungen unter Verwendung des WBO-Modul Version 1.0.2 (vadonau). Weiterführende Information im Technischen Bericht (EZ 1).

KARTENINHALTE - Datenquellen, Datenübernahme und Aktualität:
Gemeinde- und KG-Grenzen, Kataster: Datenübernahme 06.2020|Quelle: Land OÖ - operdata|
Stationierung der Gewässerachse: GON I/B |Quelle: Land OÖ - operdata|
Gelände Abflussmodell: (1) Ausgedünnter ALS 0.5x0.5m Raster im Vorland aus Befliegung 2015 - Datenübernahme 06.2020 [Quelle: Land OO - Abt.Geoinformation] | (2) Schlieataen DONAU - siehe Technischer Bericht (EZ1)
Luftbildaufnahmen: aus Epoche 2020 - Datenübernahme 12.2023 [Quelle: Land OO - operdata]

Projekt:

DONAU

Abflussuntersuchungen in drei Losen für die Donau bis Ybbs

Bundesministerium Klimaschutz, Umwelt, Energie, Mobilität, Innovation und Technologie

LAND OBERÖSTERREICH

Auftraggeber:

Amt der Oö. Landesregierung
Direktion Umwelt- und Wasserwirtschaft
Abteilung Wasserwirtschaft
Gruppe Hochwasserschutz
Kärntnerstraße 10-12, 4021 Linz
Tel. 0732/7720-12417 e-mail: hw.ww.post@ooe.gv.at

Planer:

RIOCOM FLOWING COMPETENCE
INGENIEURBÜRO FÜR KULTURTECHNIK & WASSERWIRTSCHAFT
DI. Albert Schwingshandl, Handelskai 92, A-1200 Wien
Tel.: +43 (0)1 494 16 87-0 E-Mail: office@riocom.at
Fax: +43 (0)1 494 16 87-30 Web: www.riocom.at

Planinhalt: Wassertiefen HQ100 Blatt 11 von 12 - KM 2174.0 bis KM 2167.5 Gemeinde: Hartkirchen, Kirchberg (2/2)			Maßstab: 1:5.000
Geschäftszeichen: WW-2015-127184/226-1-FM	Projektleiter: SK	Bearbeitet: SK	Ausfertigung: A / B / C / D / E / F
Plangröße: 0.561 m2	Aufgenommen:	Geprüft: AS	Beilage: 10.11
Plannummer: 20374 - 10 - 11	Filename: 2037A_10_UF_Wassertiefen_100.mxd	Gesehen: RH	Datum: 17.06.2025
Abflussuntersuchung Los 1: Oberes Donautal			Stand Modellierung: 07/2023