


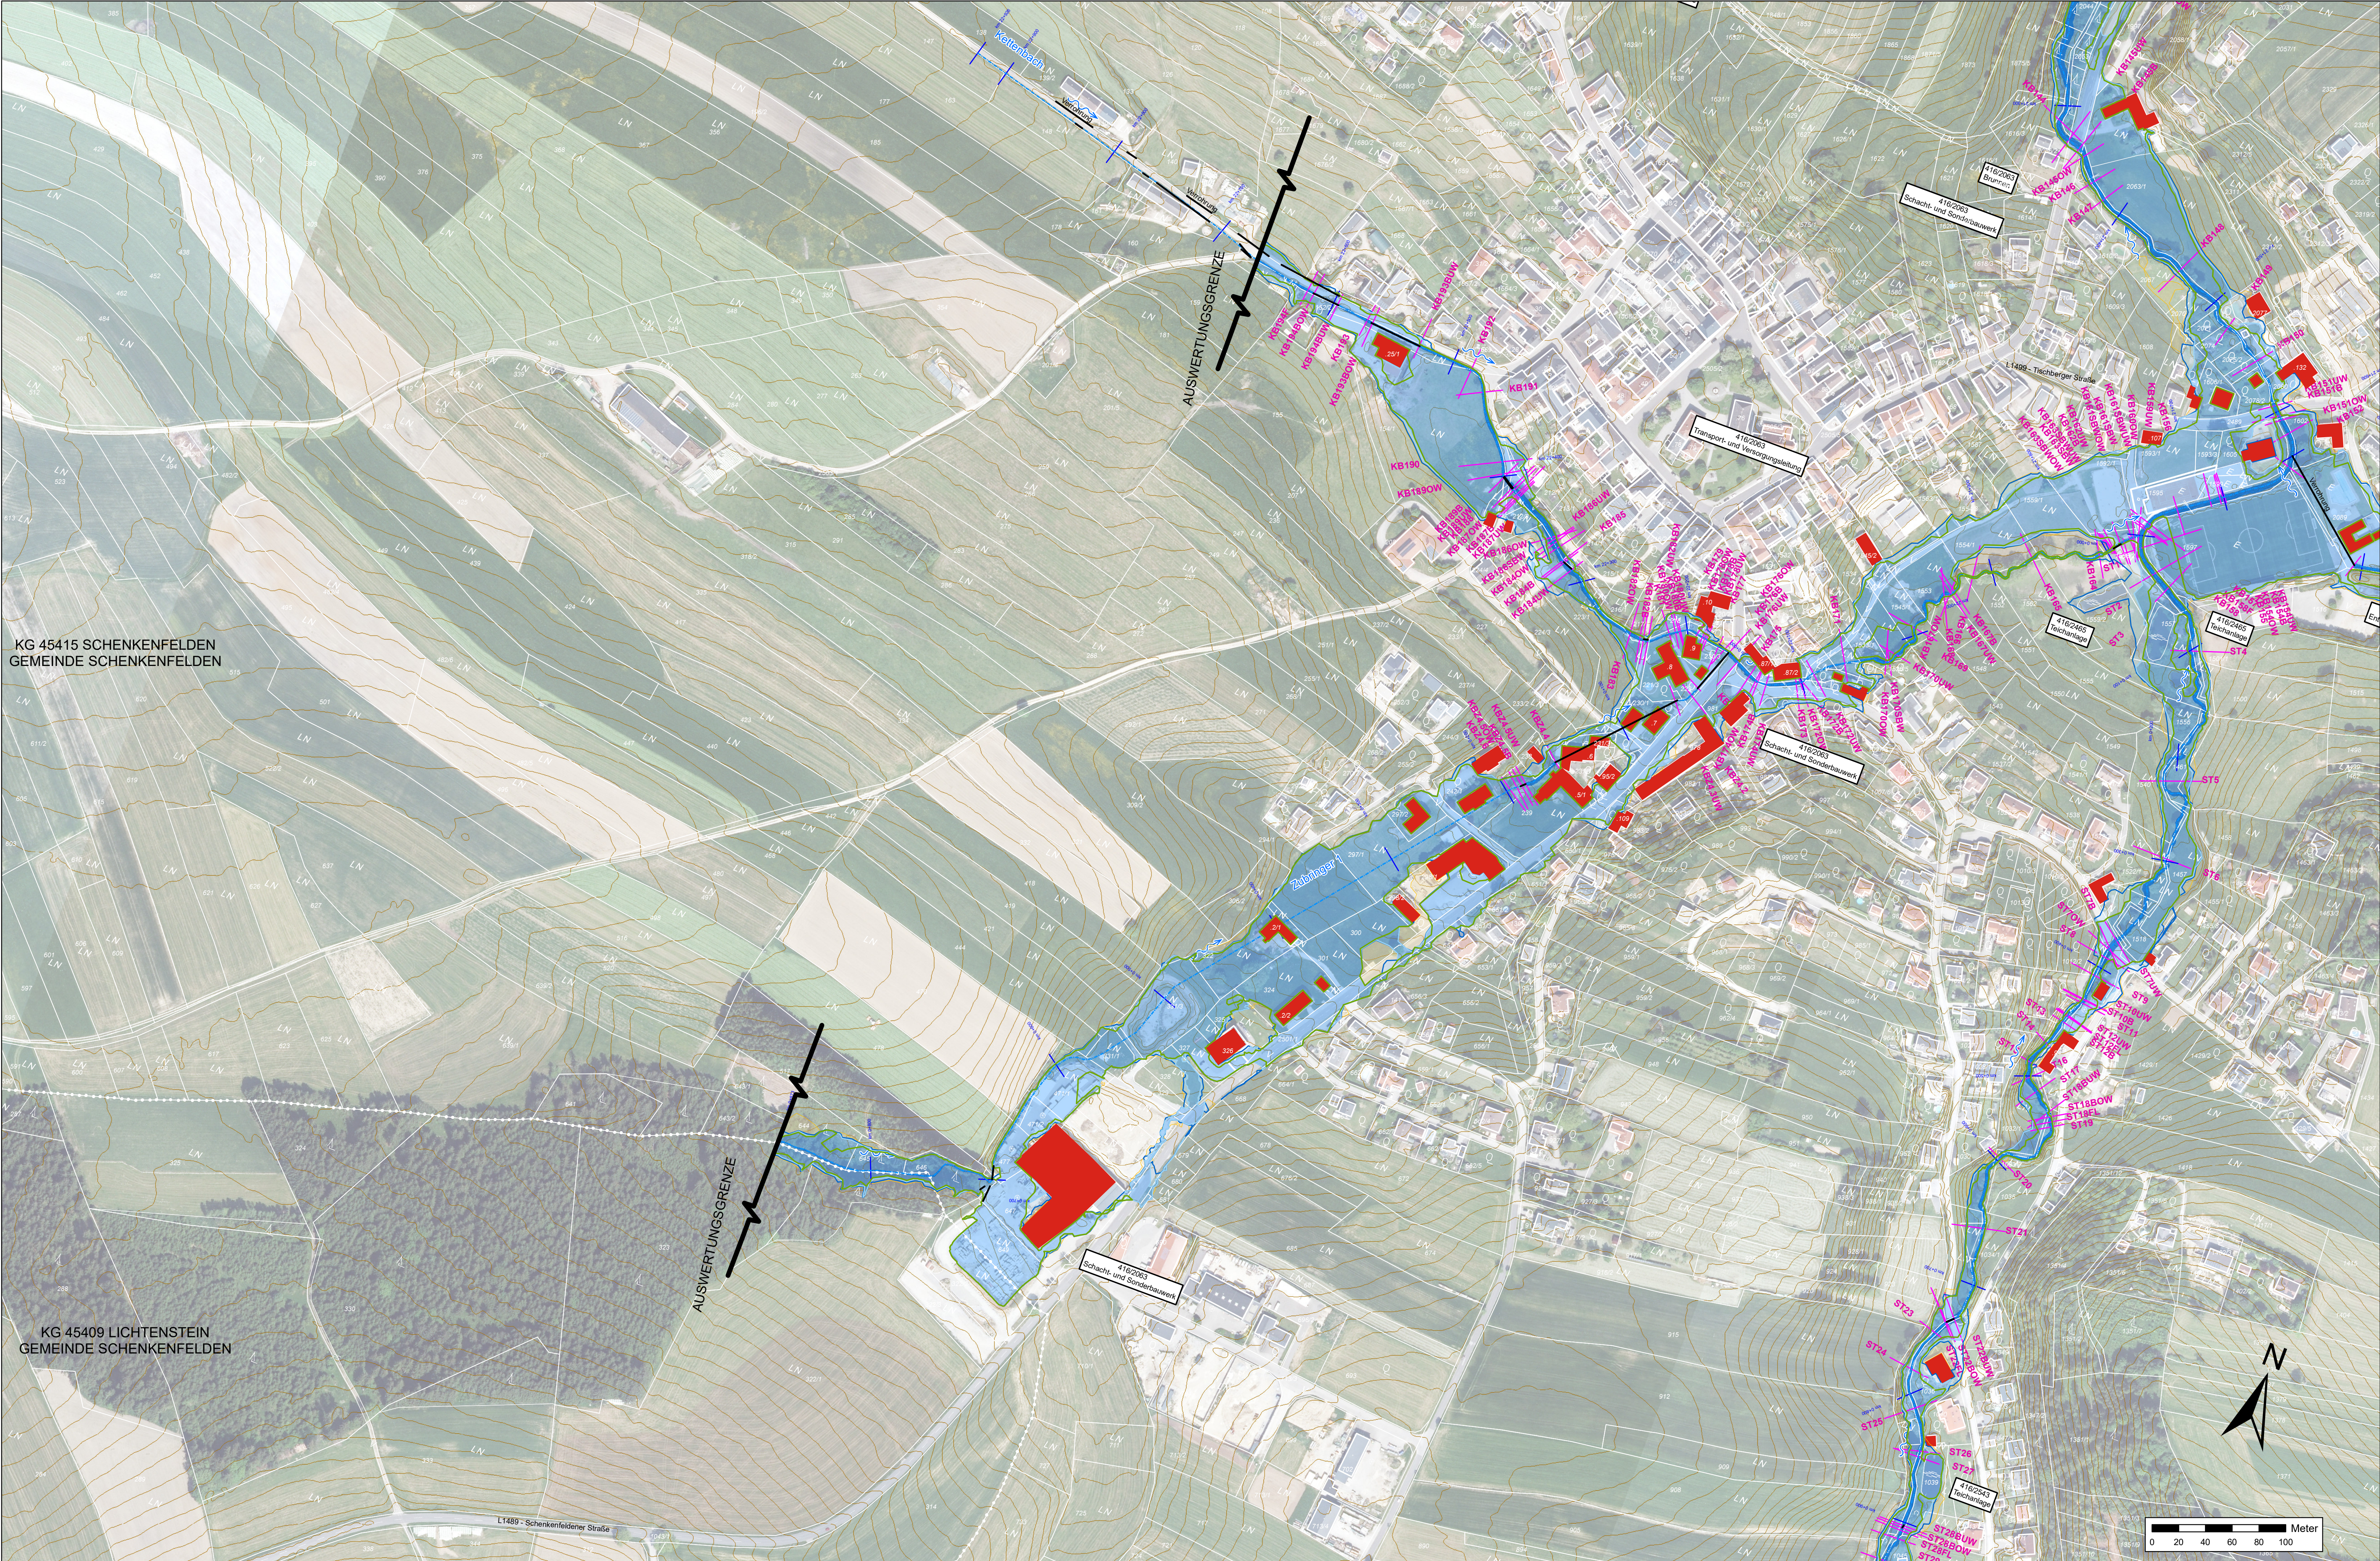

Legende:

Katastralgemeinden

Gefährdete Objekte

Querprofillinien

Kilometrierung

Flussachse

Flussrichtung

Schichtlinien

Flussschlauch

Anschlaglinie HW10

Anschlaglinie HW30


Anschlaglinie HW100

Anschlaglinie HW300

Überflutungsfläche HW30

Überflutungsfläche HW100

Überflutungsfläche HW300

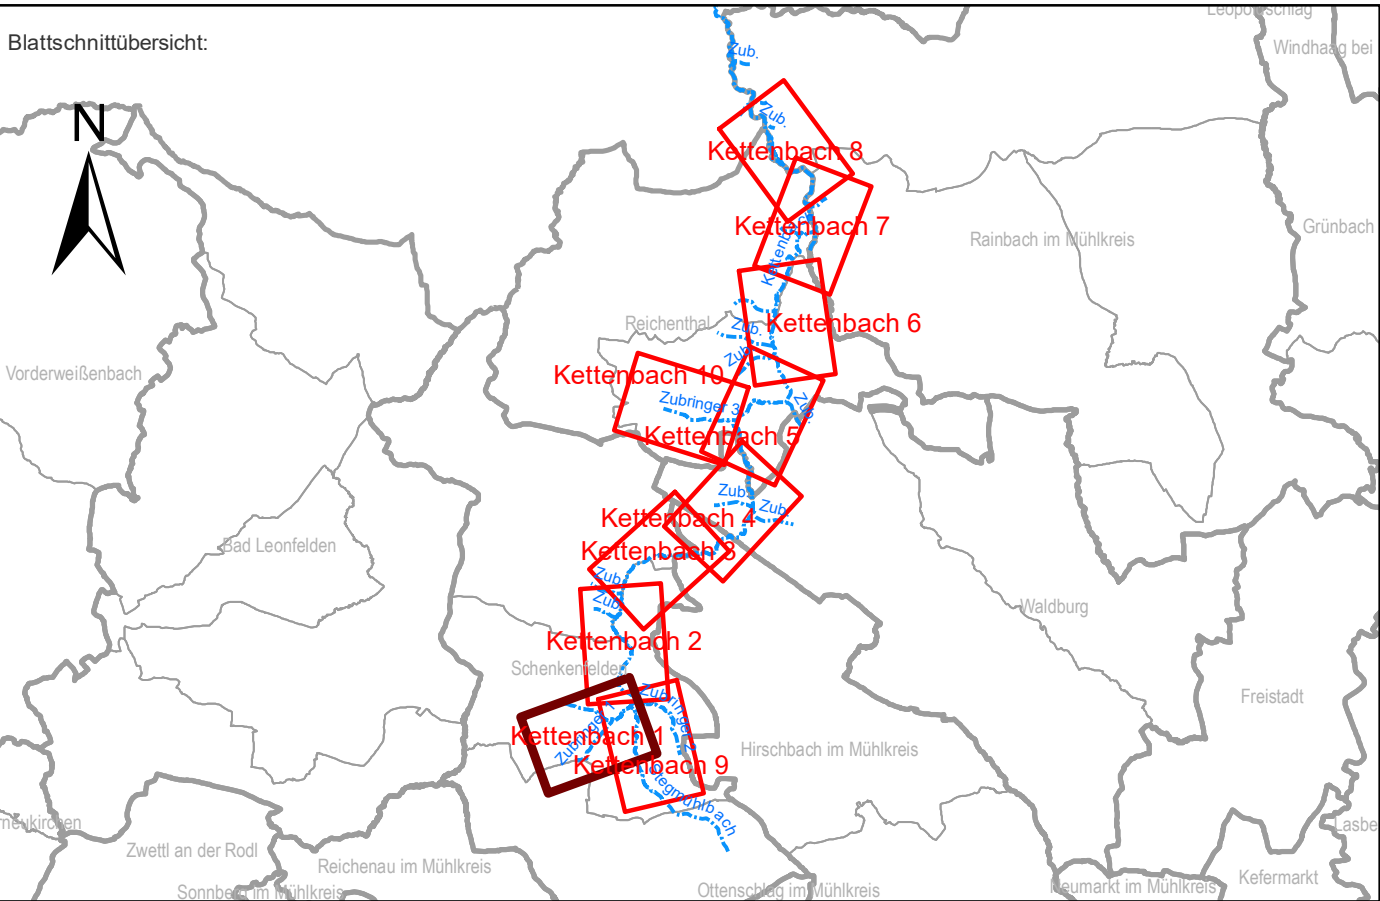

AMT DER OÖ. LREG., GEWÄSSERBEZIRK LINZ
KÄRNTNERSTRASSE 10-12, 4021 LINZ

Projekt:

GEFAHRENZONENPLAN
KETTENBACH

Planimat:

ÜBERFLUTUNGSFLÄCHEN

Kettenbach 1
Schenkenfelden

Maßstab: 1:2000

Datum: 2024-08-29

entw.: Dr. Dze

gepr.:

Datenname: 2706-A-10-19 LP Überflutungsflächen.mxd

Datum: 2024-08-29

gepr.: Dr. Dze

Plangröße: 1,12 x 0,56 = 0,63 m²

Datum: 2024-08-29

gepr.: Dr. Dze

Änderung:

Datum:

gepr.:

gepr.:

Inhalt:

Datum:

gepr.:

gepr.:

Planverfasser:

Datum:

gepr.:

gepr.:

4020 LINZ, Linzstraße 47
TEL. +43 (0) 7320 69 99 72 - 0
office@kulturschicht.at

4240 FREISTADT, Böhmengasse 4
TEL. +43 (0) 7320 69 99 72 - 0
office@kulturschicht.at

4710 GRIESKIRCHEN, Raabmarkt 5
TEL. +43 (0) 7320 69 99 72 - 0
office@kulturschicht.at

www.kulturschicht.at

Plan-Nr.: 2706-A-10

Beilage: 2.10

Ausfertigung: DIGITAL

© by Thürriedl-Mayr: Dieser Plan ist geistiges Eigentum der Zivilingenieure Thürriedl-Mayr und darf nur mit ausdrücklicher Zustimmung ververvielfältigt oder an Dritte weitergegeben werden. Die missbräuchliche Verwendung wird gerichtlich verfolgt.