



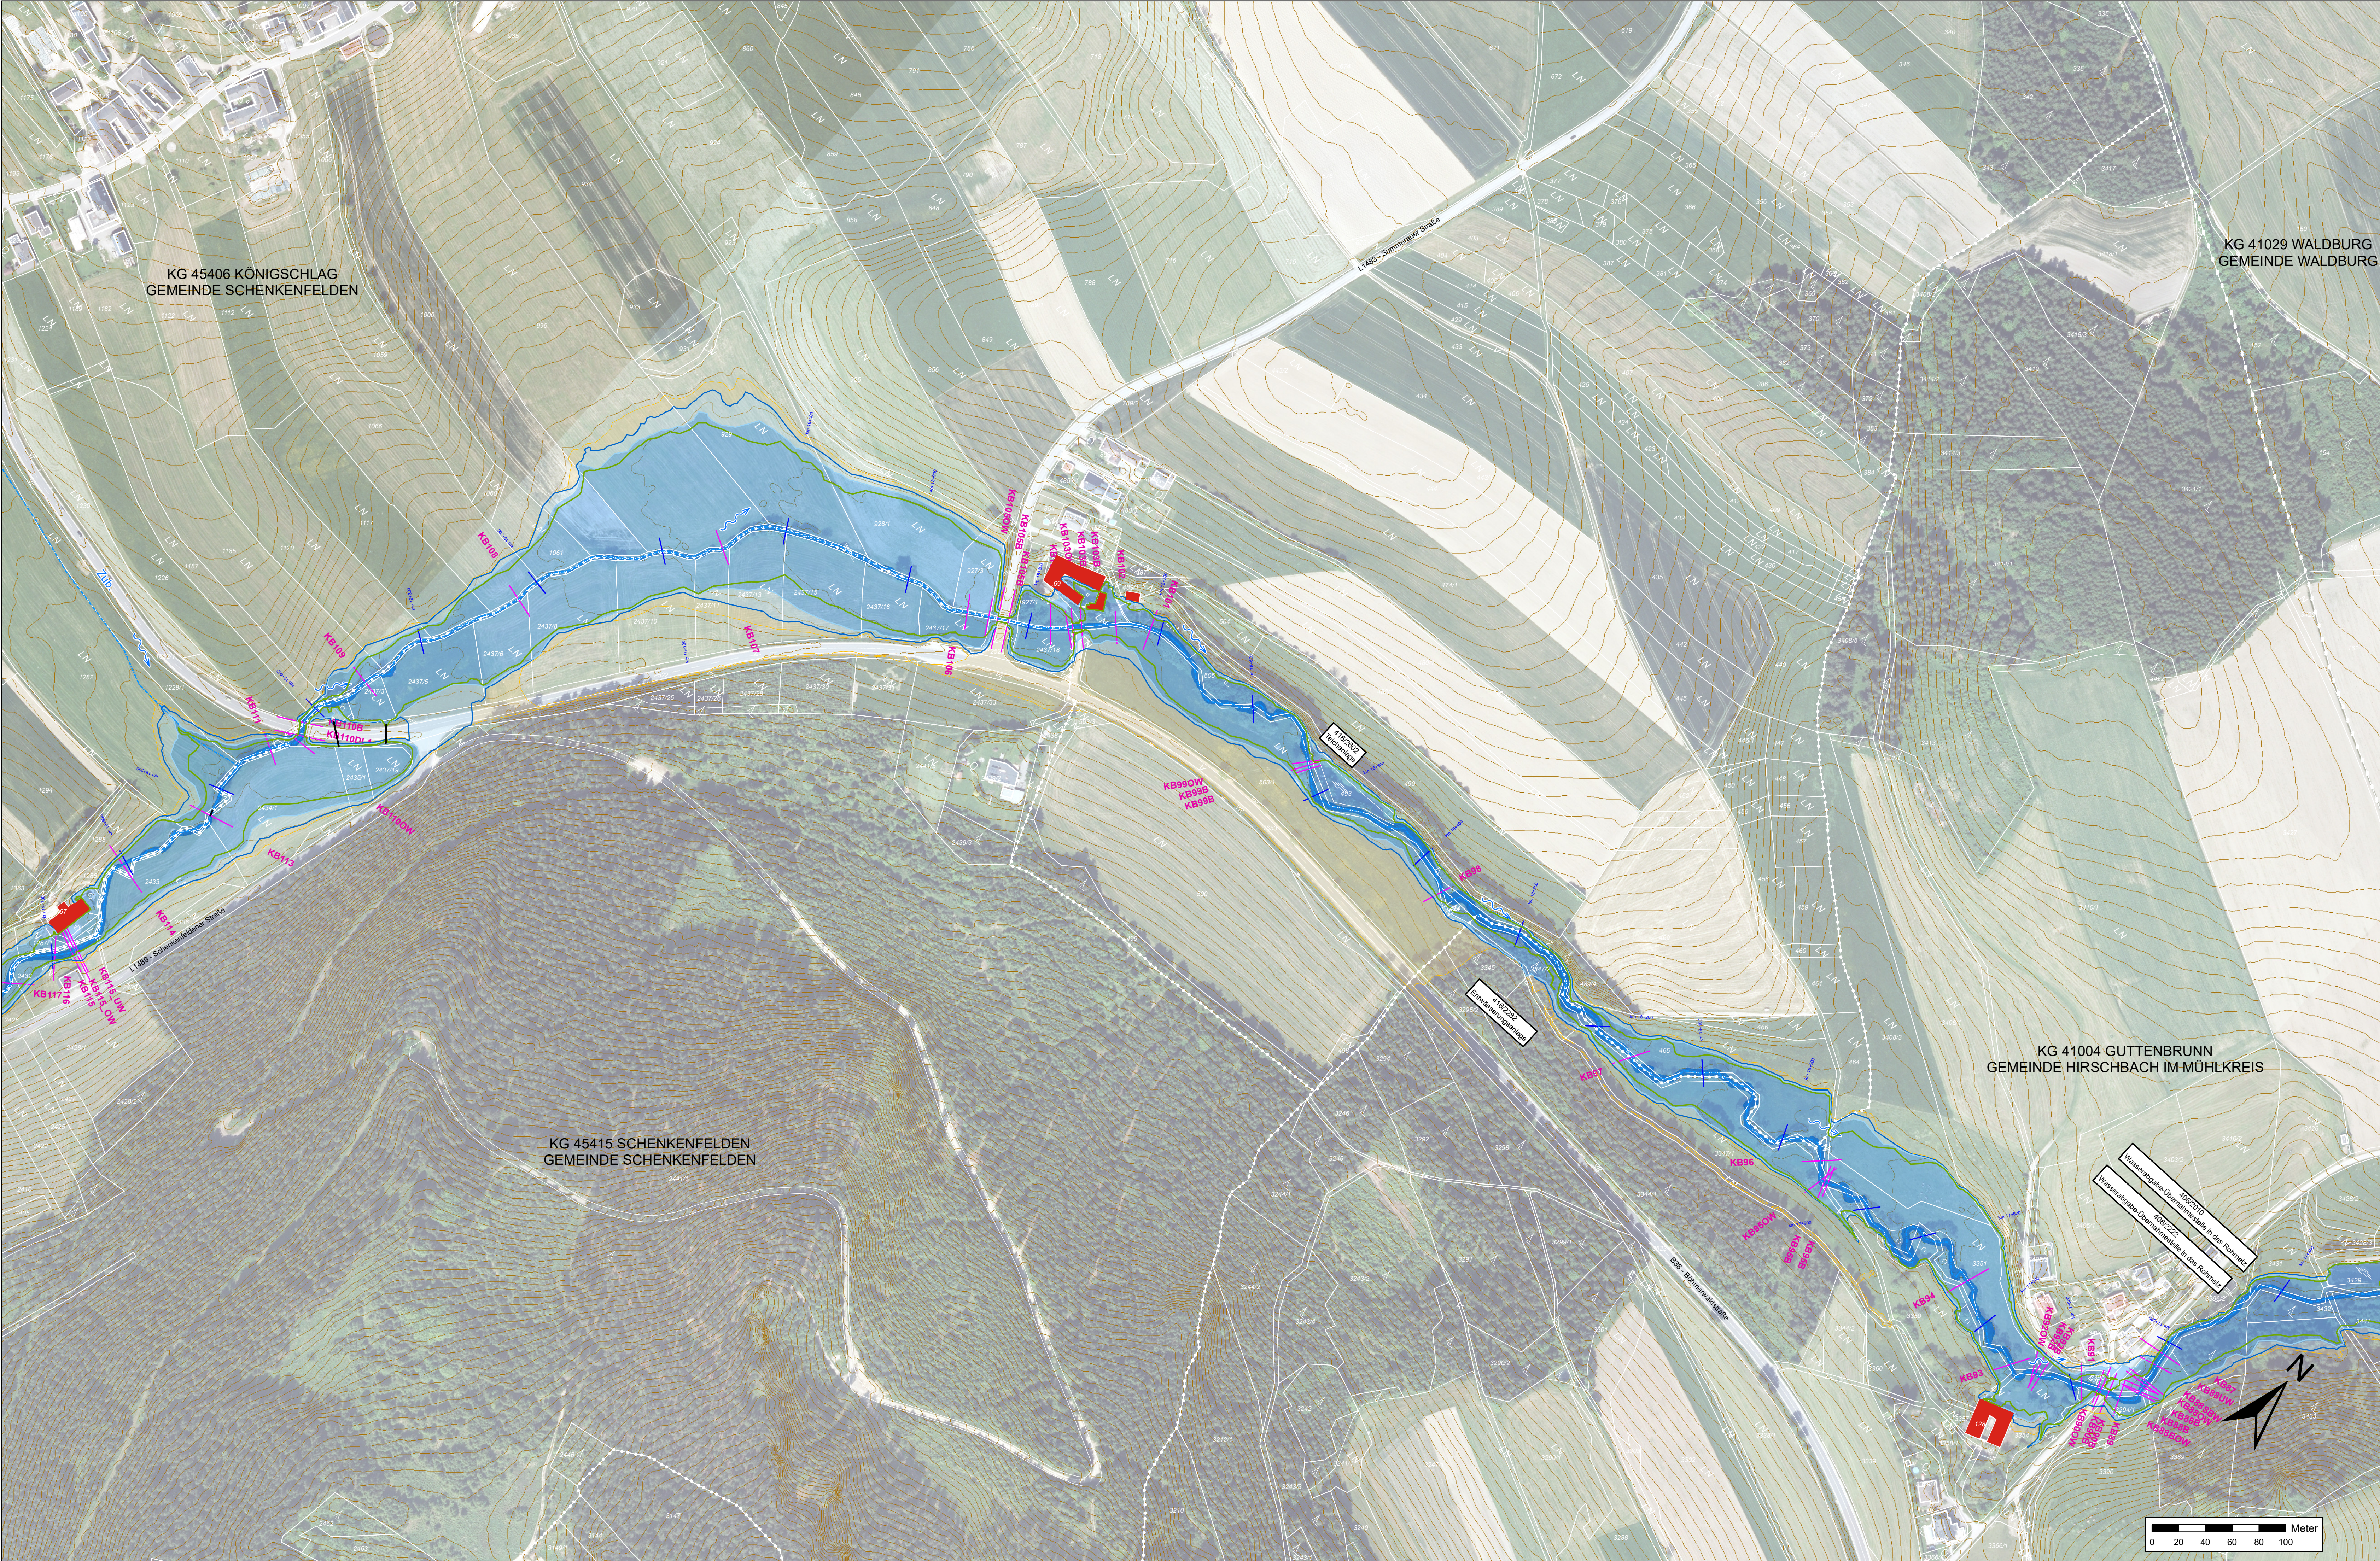

Legende:

Katastralgemeinden	Anschlaglinie HW10
Gefährdete Objekte	Anschlaglinie HW30
Querprofillinien	Anschlaglinie HW100
Kilometrierung	Anschlaglinie HW300
Flussachse	Überflutungsfläche HW30
Flussrichtung	Überflutungsfläche HW100
Schichtlinien	Überflutungsfläche HW300
Flussschlauch	

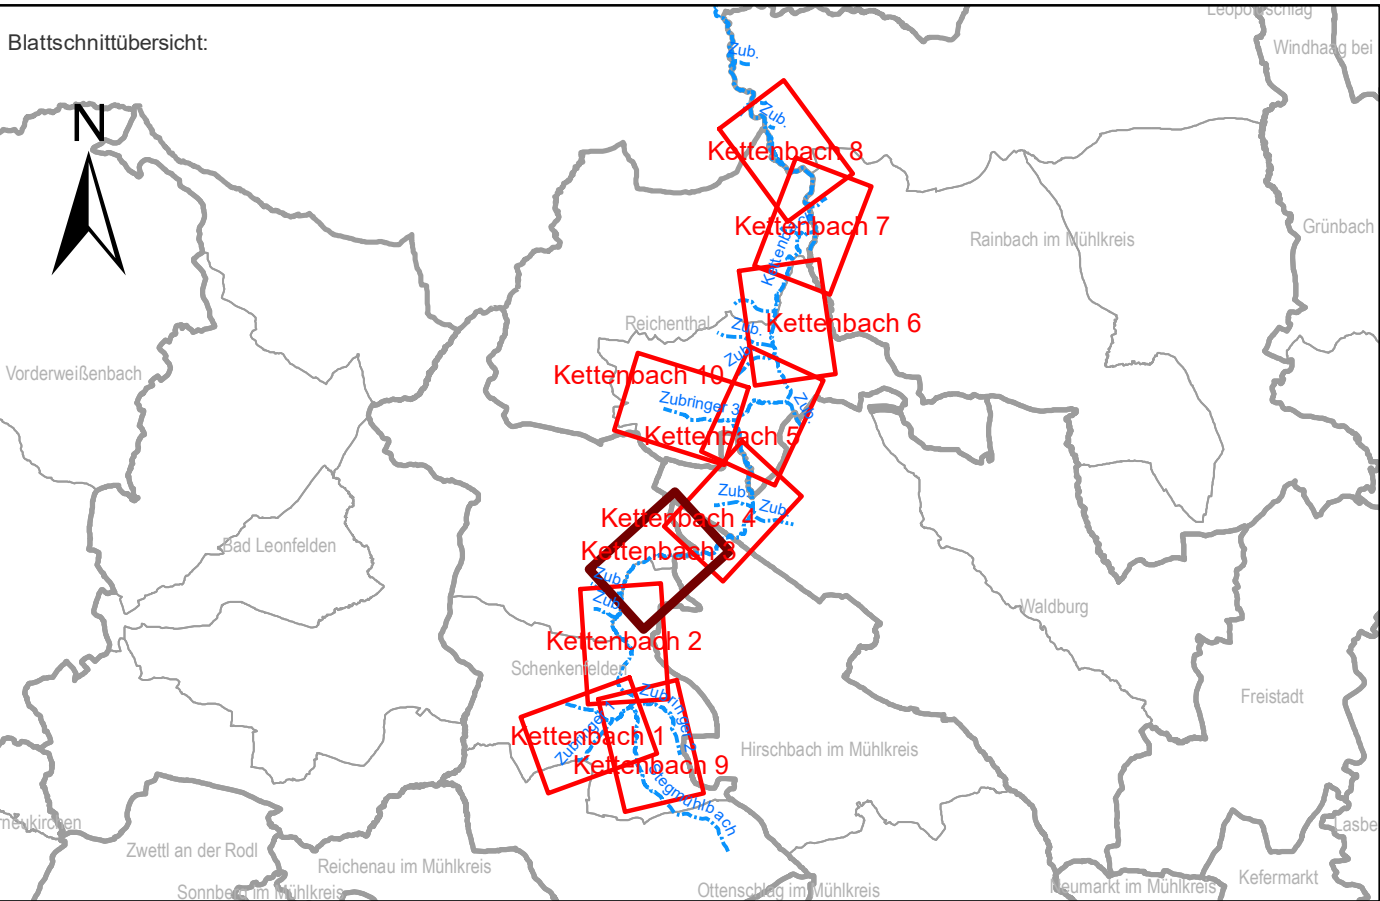

Auftraggeber:
Bundesministerium
Landwirtschaft, Regionen
und Tourismus

AMT DER OÖ. LREG., GEWÄSSERBEZIRK LINZ
KÄRNTNERSTRASSE 10-12, 4021 LINZ

Projekt:
GEFAHRENZONENPLAN
KETTENBACH

Planinhalt:
ÜBERFLUTUNGSFLÄCHEN
Kettenbach 3
Vorderkönigschlag - Prechtleinschlag

Maßstab: 1:2000
Datum: 2024-08-29
Plangröße: 1,12 x 0,56 = 0,63 m²
entw.: Dr. Dze
gepr.: Dr. Dze

Datenname: 2706-A-10-19 LP Überflutungsflächen.mxd
Plangrundlage: DGM 42024 © by Bundesamt für Eich und Vermessungswesen, Datenkopie 8/2024
Amt der OÖ. LREG, Gruppe DORIS, Orthofotos 5/2023; 0,5m-DGM (Modellerstellung) und 1,0m-DGM (im Plan), Befliegung 2016, 2017

Änderung:
Datum:
gepr.:
gepr.:

Inhalt:
Datum:
gepr.:
gepr.:

Planverfasser:
Thürriedl
Mayr
Staatlich befugte und beedelte Ziviltechniker
für Kulturtechnik und Wasserwirtschaft

4020 LINZ, Linzstraße 47
TEL. +43 (732) 69 99 72 -0
office@kulturtechnik.at

4240 FREISTADT, Böhmengasse 4
TEL. +43 (7342) 750 30 -0
office@kulturtechnik.at

4710 GRIESKIRCHEN, Raßmarkt 5
TEL. +43 (7246) 81 245
office@kulturtechnik.at
www.kulturtechnik.at

Plan-Nr.: 2706-A-12
Beilage: 2.12
Ausfertigung: DIGITAL

© by Thürriedl-Mayr: Dieser Plan ist geistiges Eigentum der Ziviltechniker Thürriedl-Mayr und darf nur mit ausdrücklicher Zustimmung ververvielfältigt oder an Dritte weitergegeben werden. Die missbräuchliche Verwendung wird gerichtlich verfolgt.