



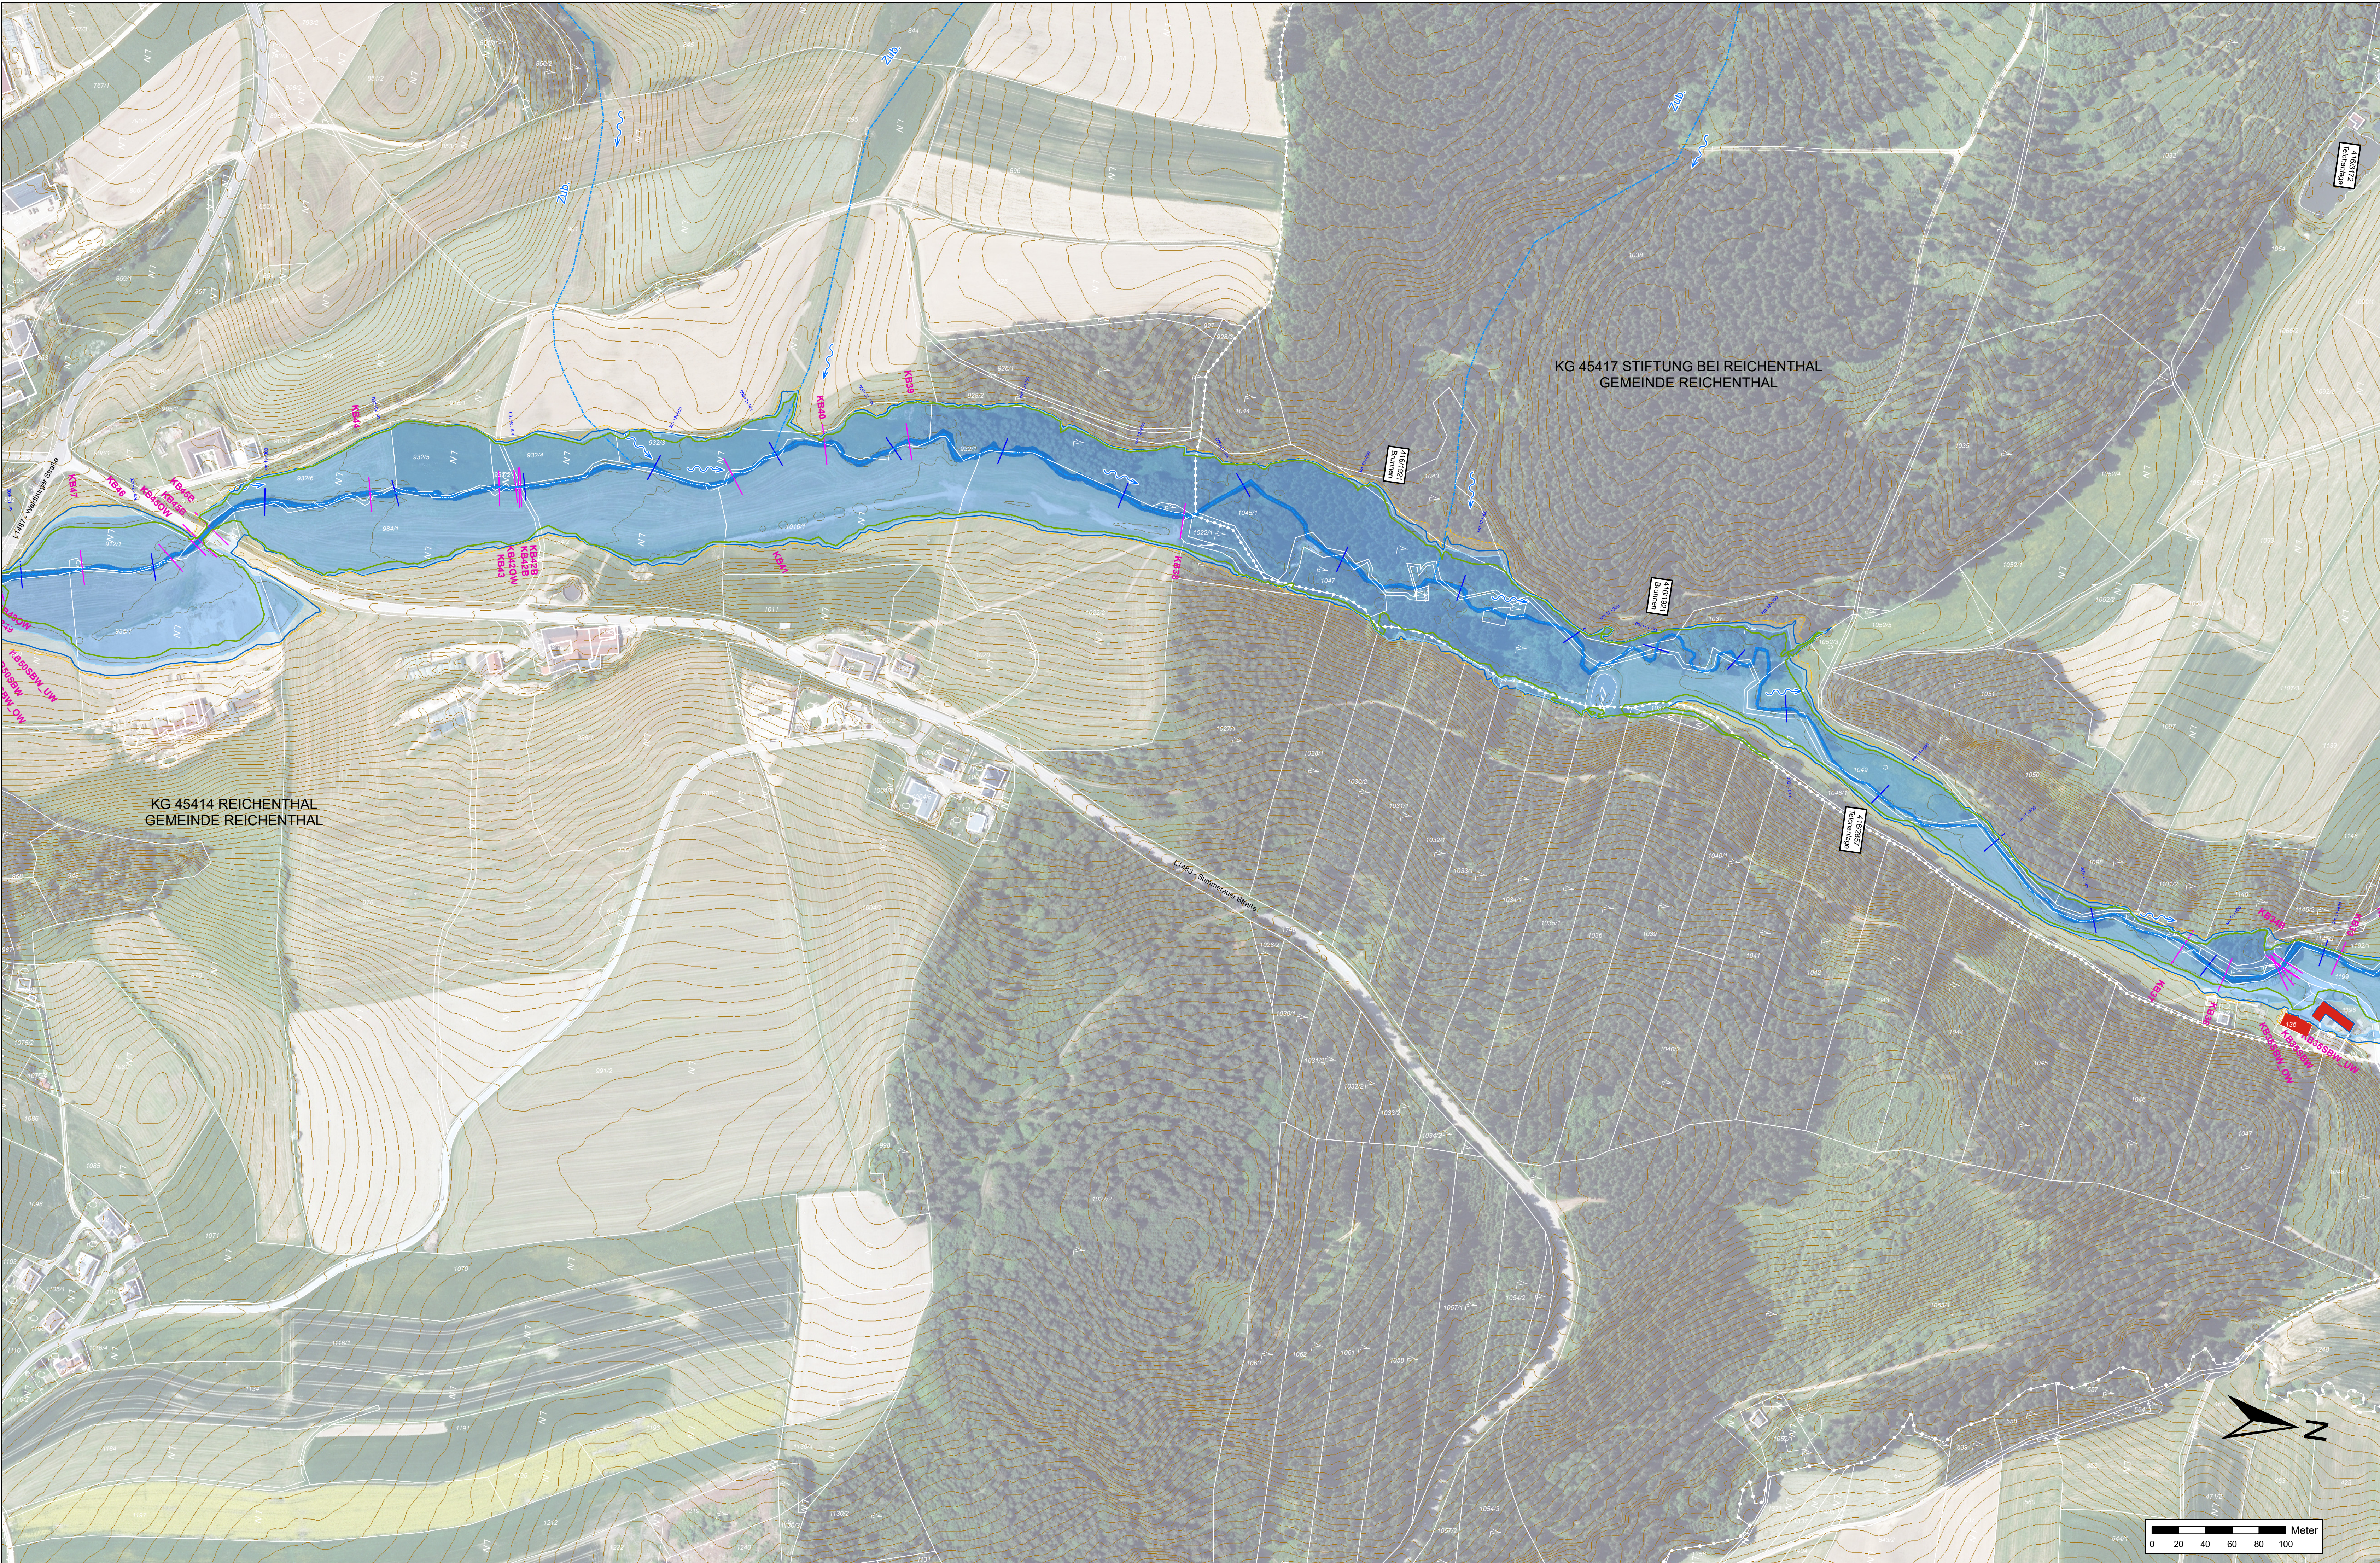

Legende:

Katastralgemeinden	Anschlaglinie HW10
Gefährdete Objekte	Anschlaglinie HW30
Querprofillinien	Anschlaglinie HW100
Kilometrierung	Anschlaglinie HW300
Flussachse	Überflutungsfläche HW30
Flussrichtung	Überflutungsfläche HW100
Schichtlinien	Überflutungsfläche HW300
Flusschlauch	

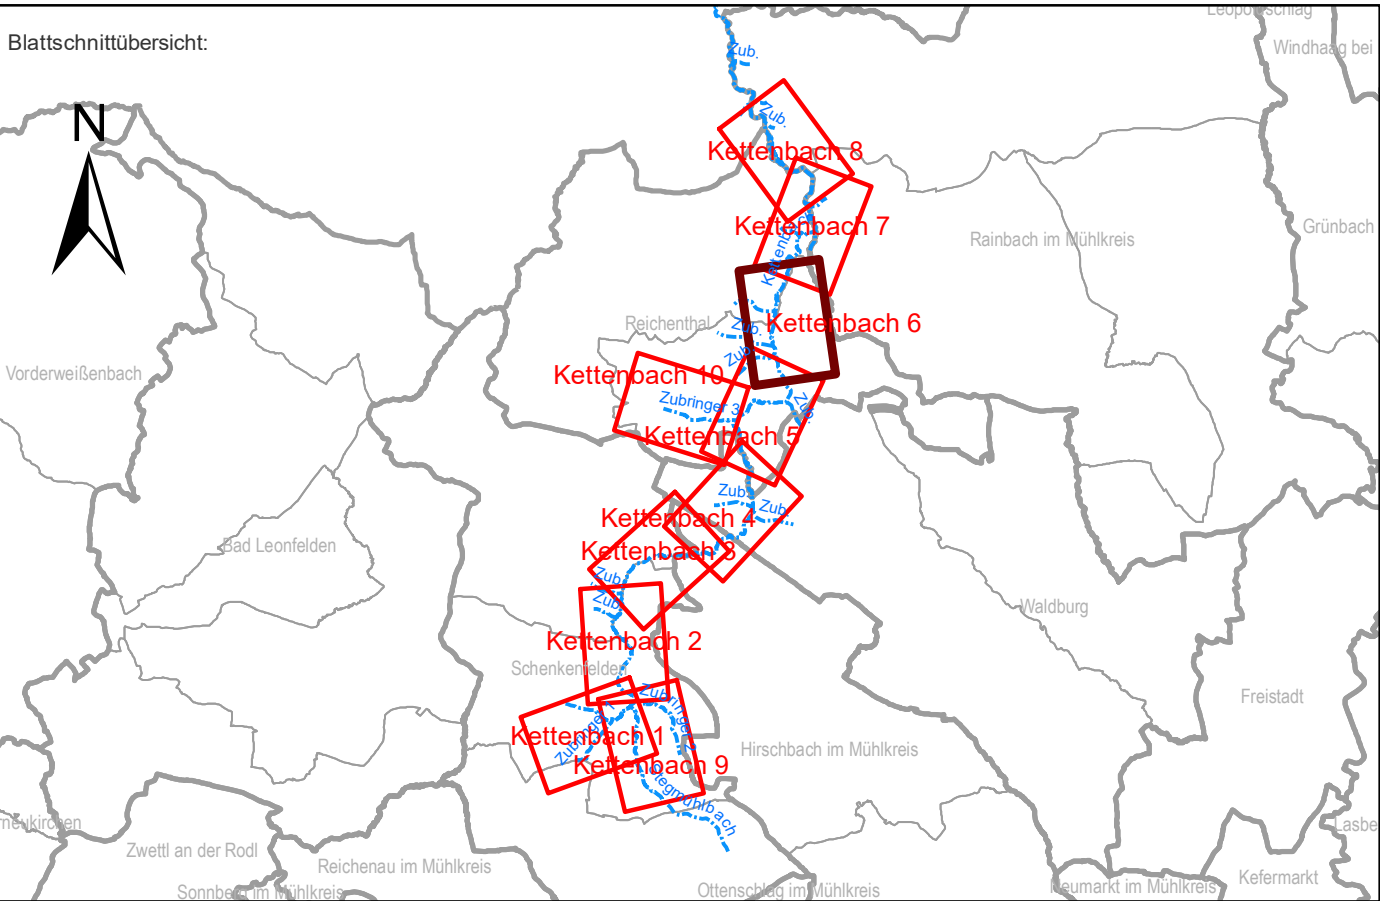

Auftraggeber: Bundesministerium Landwirtschaft, Regionen und Tourismus							
AMT DER OÖ. LREG., GEWÄSSERBEZIRK LINZ KÄRNTNERSTRASSE 10-12, 4021 LINZ							
Projekt: GEFAHRENZONENPLAN KETTENBACH							
Planinhalt: ÜBERFLUTUNGSFLÄCHEN Kettenbach 6 Reichenthal - Adammühle							
Maßstab: 1:2000	Datum: 2024-08-29	entw.: Dr. Dze	gepr.:				
Datenname: 2706-A-10-19 LP Überflutungsflächen.mxd		Plangröße: 1,12 x 0,56 ± 0,63 m²					
Plangrundlage: DKM 42024 © by Bundesamt für Eich und Vermessungswesen, Datenkopie 8/2024 Amt der Oö. LREG, Gruppe DORIS, Orthofotos 5/2023; 0,5m-DGM (Modellerstellung) und 1,0m-DGM (im Plan), Befliegung 2016, 2017							
Änderung:	Datum:	gez.:	gepr.:				
Planverfasser: Thürriedl Mayr Staatlich befugte und beauftragte Ziviltechniker für Kulturtechnik und Wasserwirtschaft 4020 LINZ, Unionstraße 47 TEL. +43 (732) 69 99 72 - 0 office@kulturtechnik.at 4240 FREISTADT, Böhmengasse 4 TEL. +43 (7342) 750 30 - 0 office.freistadt@kulturtechnik.at 4710 GRIESKIRCHEN, Raßmarkt 5 TEL. +43 (7248) 81 245 office.grieskirchen@kulturtechnik.at www.kulturtechnik.at							
Plan-Nr.: 2706-A-15	Beilage: 2.15	Ausfertigung: DIGITAL					
© by Thürriedl-Mayr: Dieser Plan ist geistiges Eigentum der Zivilgenossenschaft Thürriedl-Mayr und darf nur mit ausdrücklicher Zustimmung ververvielfältigt oder an Dritte weitergegeben werden. Die massenrechtliche Verwendung wird gerichtlich verfolgt.							