



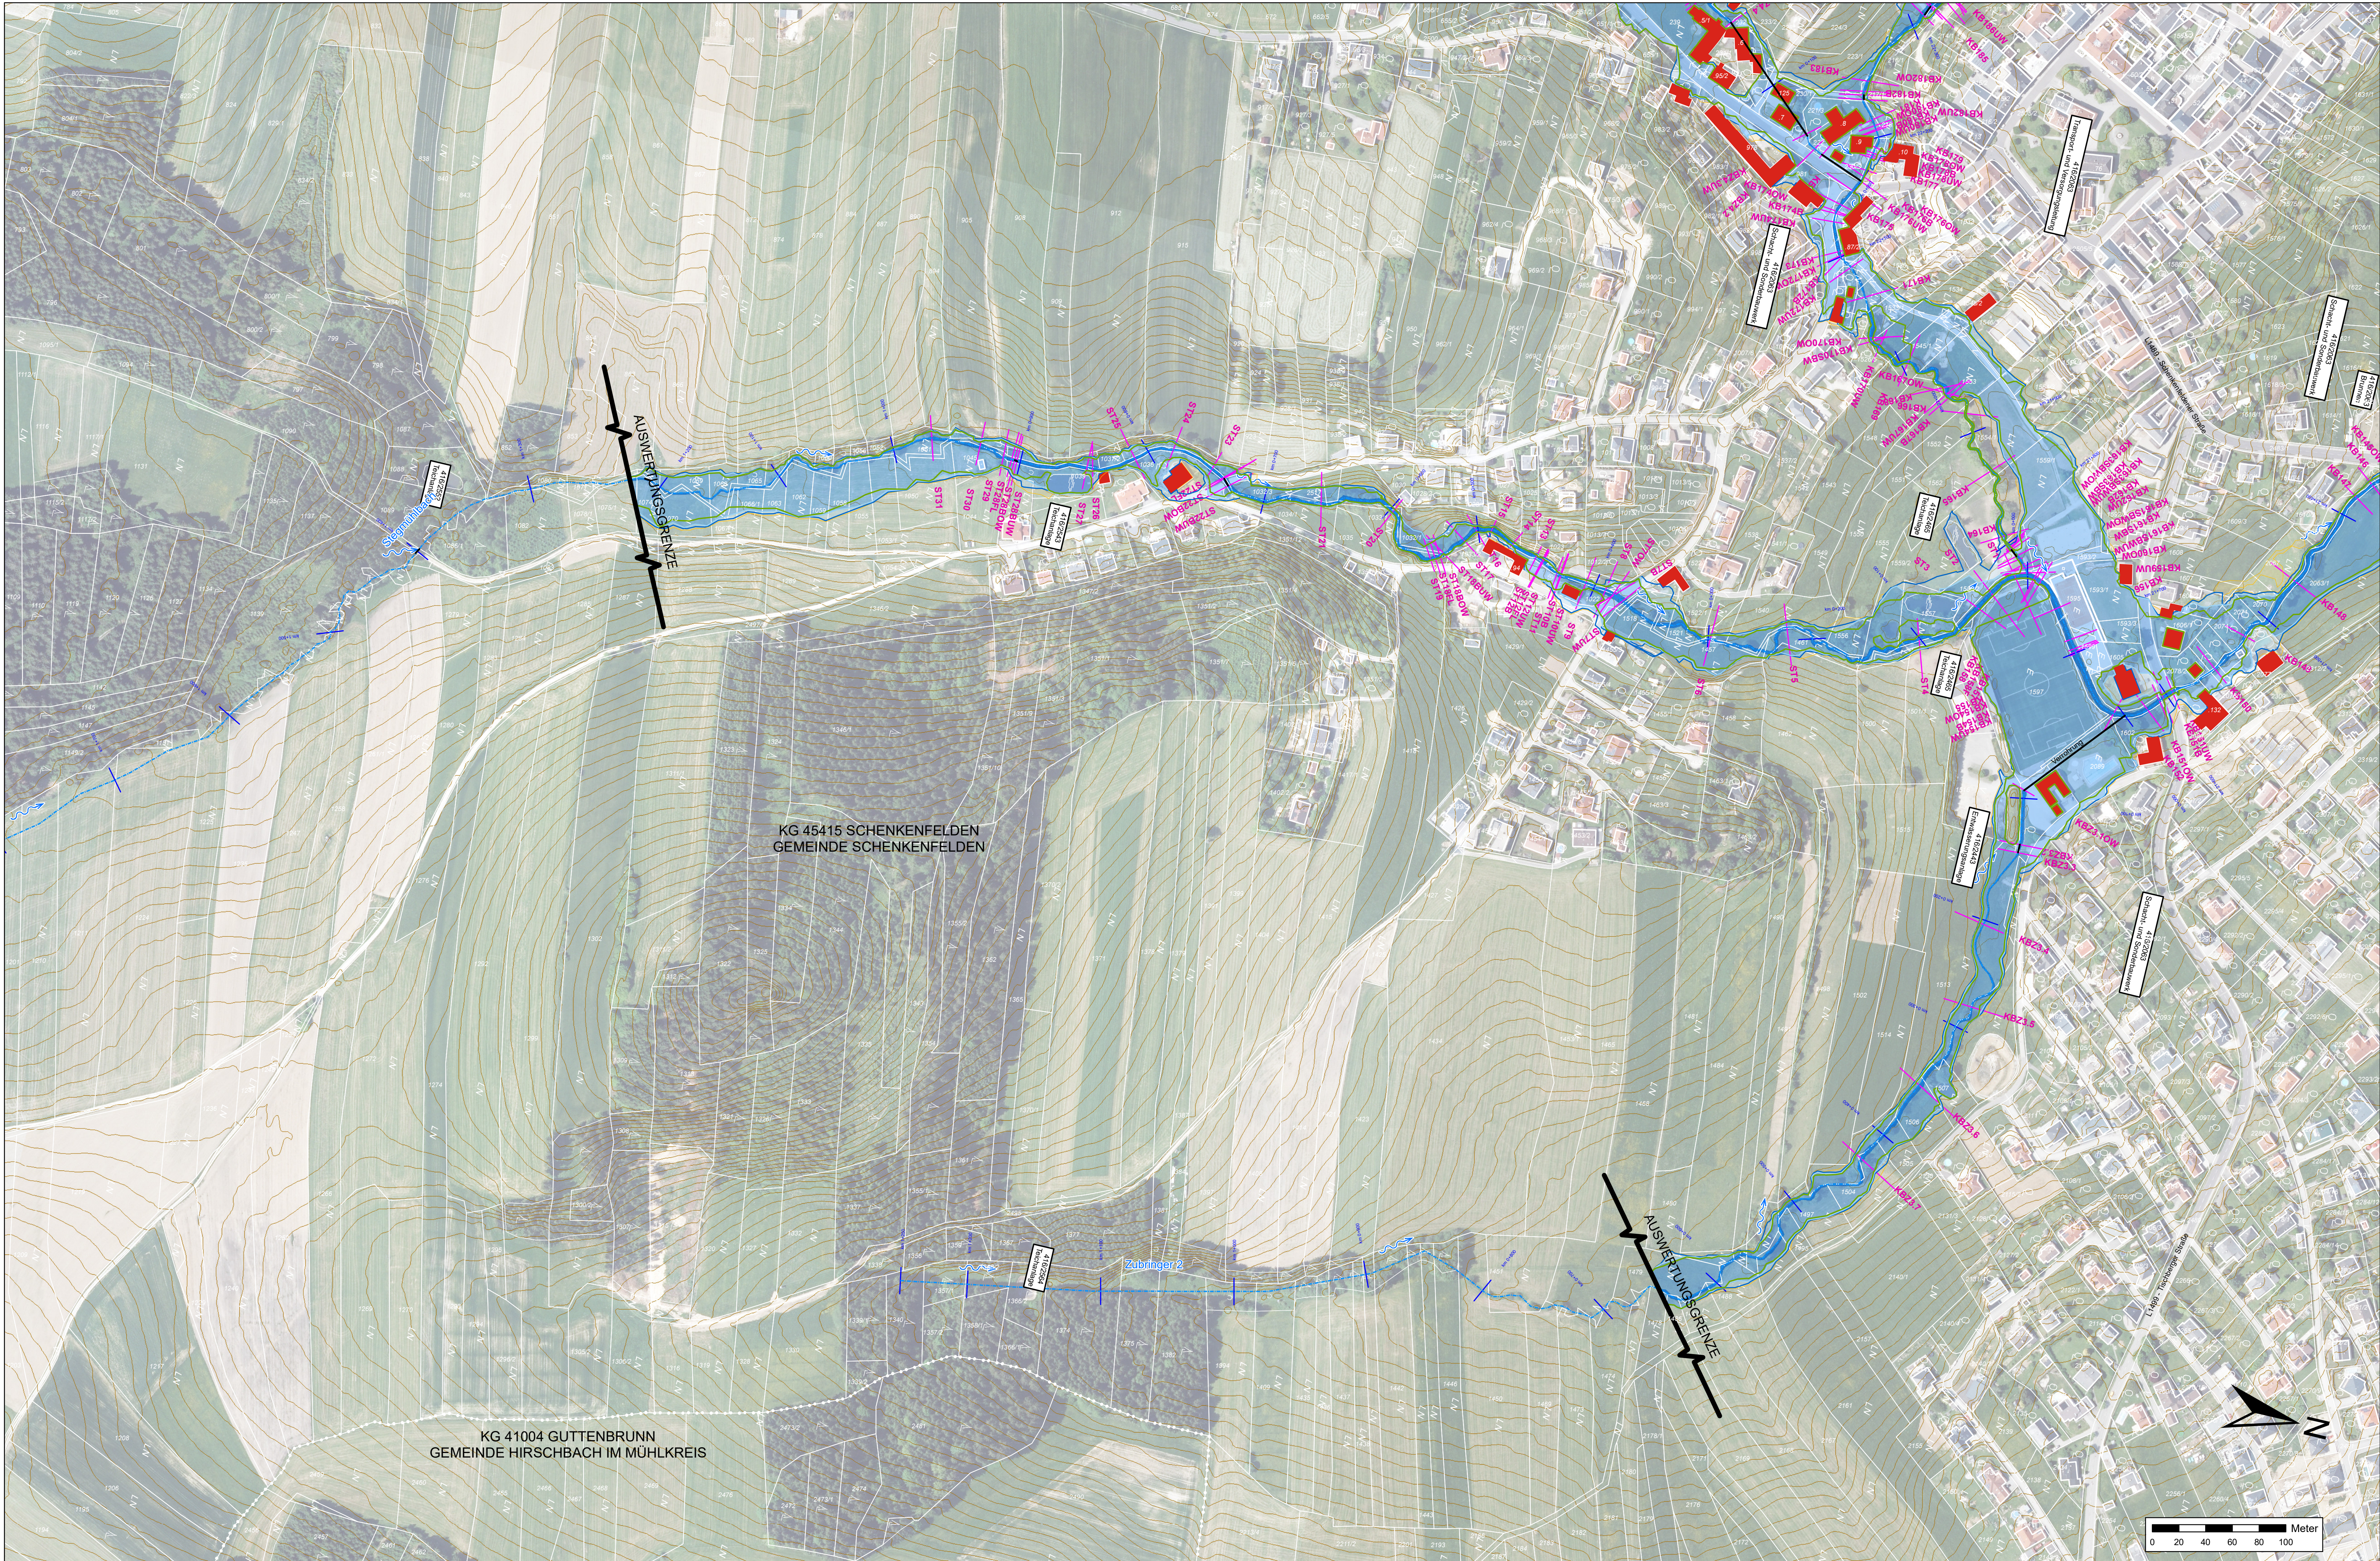

Legende:

Katastralgemeinden	Anschlaglinie HW10
Gefahrdete Objekte	Anschlaglinie HW30
Querprofillinien	Anschlaglinie HW100
Kilometrierung	Anschlaglinie HW300
Flussachse	Überflutungsfläche HW30
Flussrichtung	Überflutungsfläche HW100
Schichtlinien	Überflutungsfläche HW300
Flussschlauch	

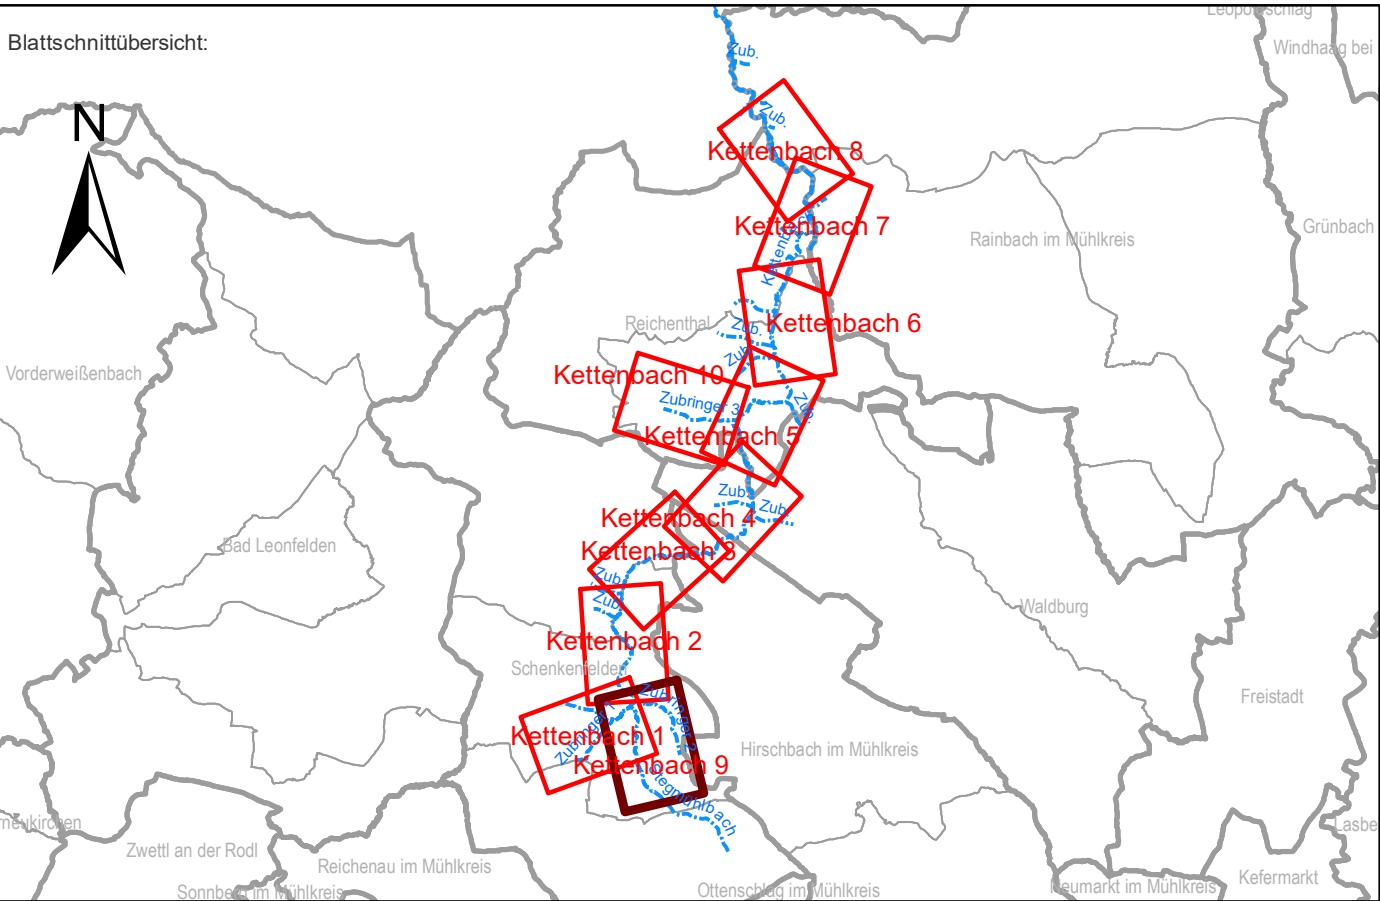

Auftraggeber: Bundesministerium Landwirtschaft, Regionen und Tourismus					
AMT DER OÖ. LREG., GEWÄSSERBEZIRK LINZ KÄRNTNERSTRASSE 10-12, 4021 LINZ					
Projekt: GEFAHRENZONENPLAN KETTENBACH					
Planimass: ÜBERFLUTUNGSFLÄCHEN Kettenbach 9 Lichtenstein - Schenkenfelden					
Maßstab:	1:2000	Datum:	2024-08-29	entw.:	Dr. Dze
		Plangröße:		gez.:	Dr. Dze
Datenname: 2706-A-10-19 LP Überflutungsflächen.mxd					
Plangrundlage: DGM 42024 © by Bundesamt für Eich und Vermessungswesen, Datenkopie 8/2024 Amt der OÖ. LREG, Gruppe DORIS, Orthofotos 5/2023; 0.5m-DGM (Modellentwurf) und 1.0m-DGM (im Plan), Befelegung 2016, 2017					
Änderung:		Datum:		gez.:	
Inhalt:				gepr.:	
Planverfasser: Thürriedl & Mayr Staatlich befugte und beedete Ziviltechniker für Kulturtechnik und Wasserwirtschaft 4020 LINZ, Unionstraße 47 TEL. +43 (732) 69 99 72 - 0 office@kulturtechnik.at 4240 FREISTADT, Böhmengasse 4 TEL. +43 (7342) 750 30 - 0 office.freistadt@kulturtechnik.at 4710 GRIESKIRCHEN, Raßmarkt 5 TEL. +43 (7246) 81 245 office.grieskirchen@kulturtechnik.at www.kulturtechnik.at					
Plan-Nr.:	2706-A-18	Beilage:	2.18	Ausfertigung:	DIGITAL
© by Thürriedl & Mayr: Dieser Plan ist geistiges Eigentum der Zivilgenossenschaft Thürriedl & Mayr und darf nur mit ausdrücklicher Zustimmung ververvielfältigt oder an Dritte weitergegeben werden. Die missbräuchliche Verwendung wird gerichtlich verfolgt.					