



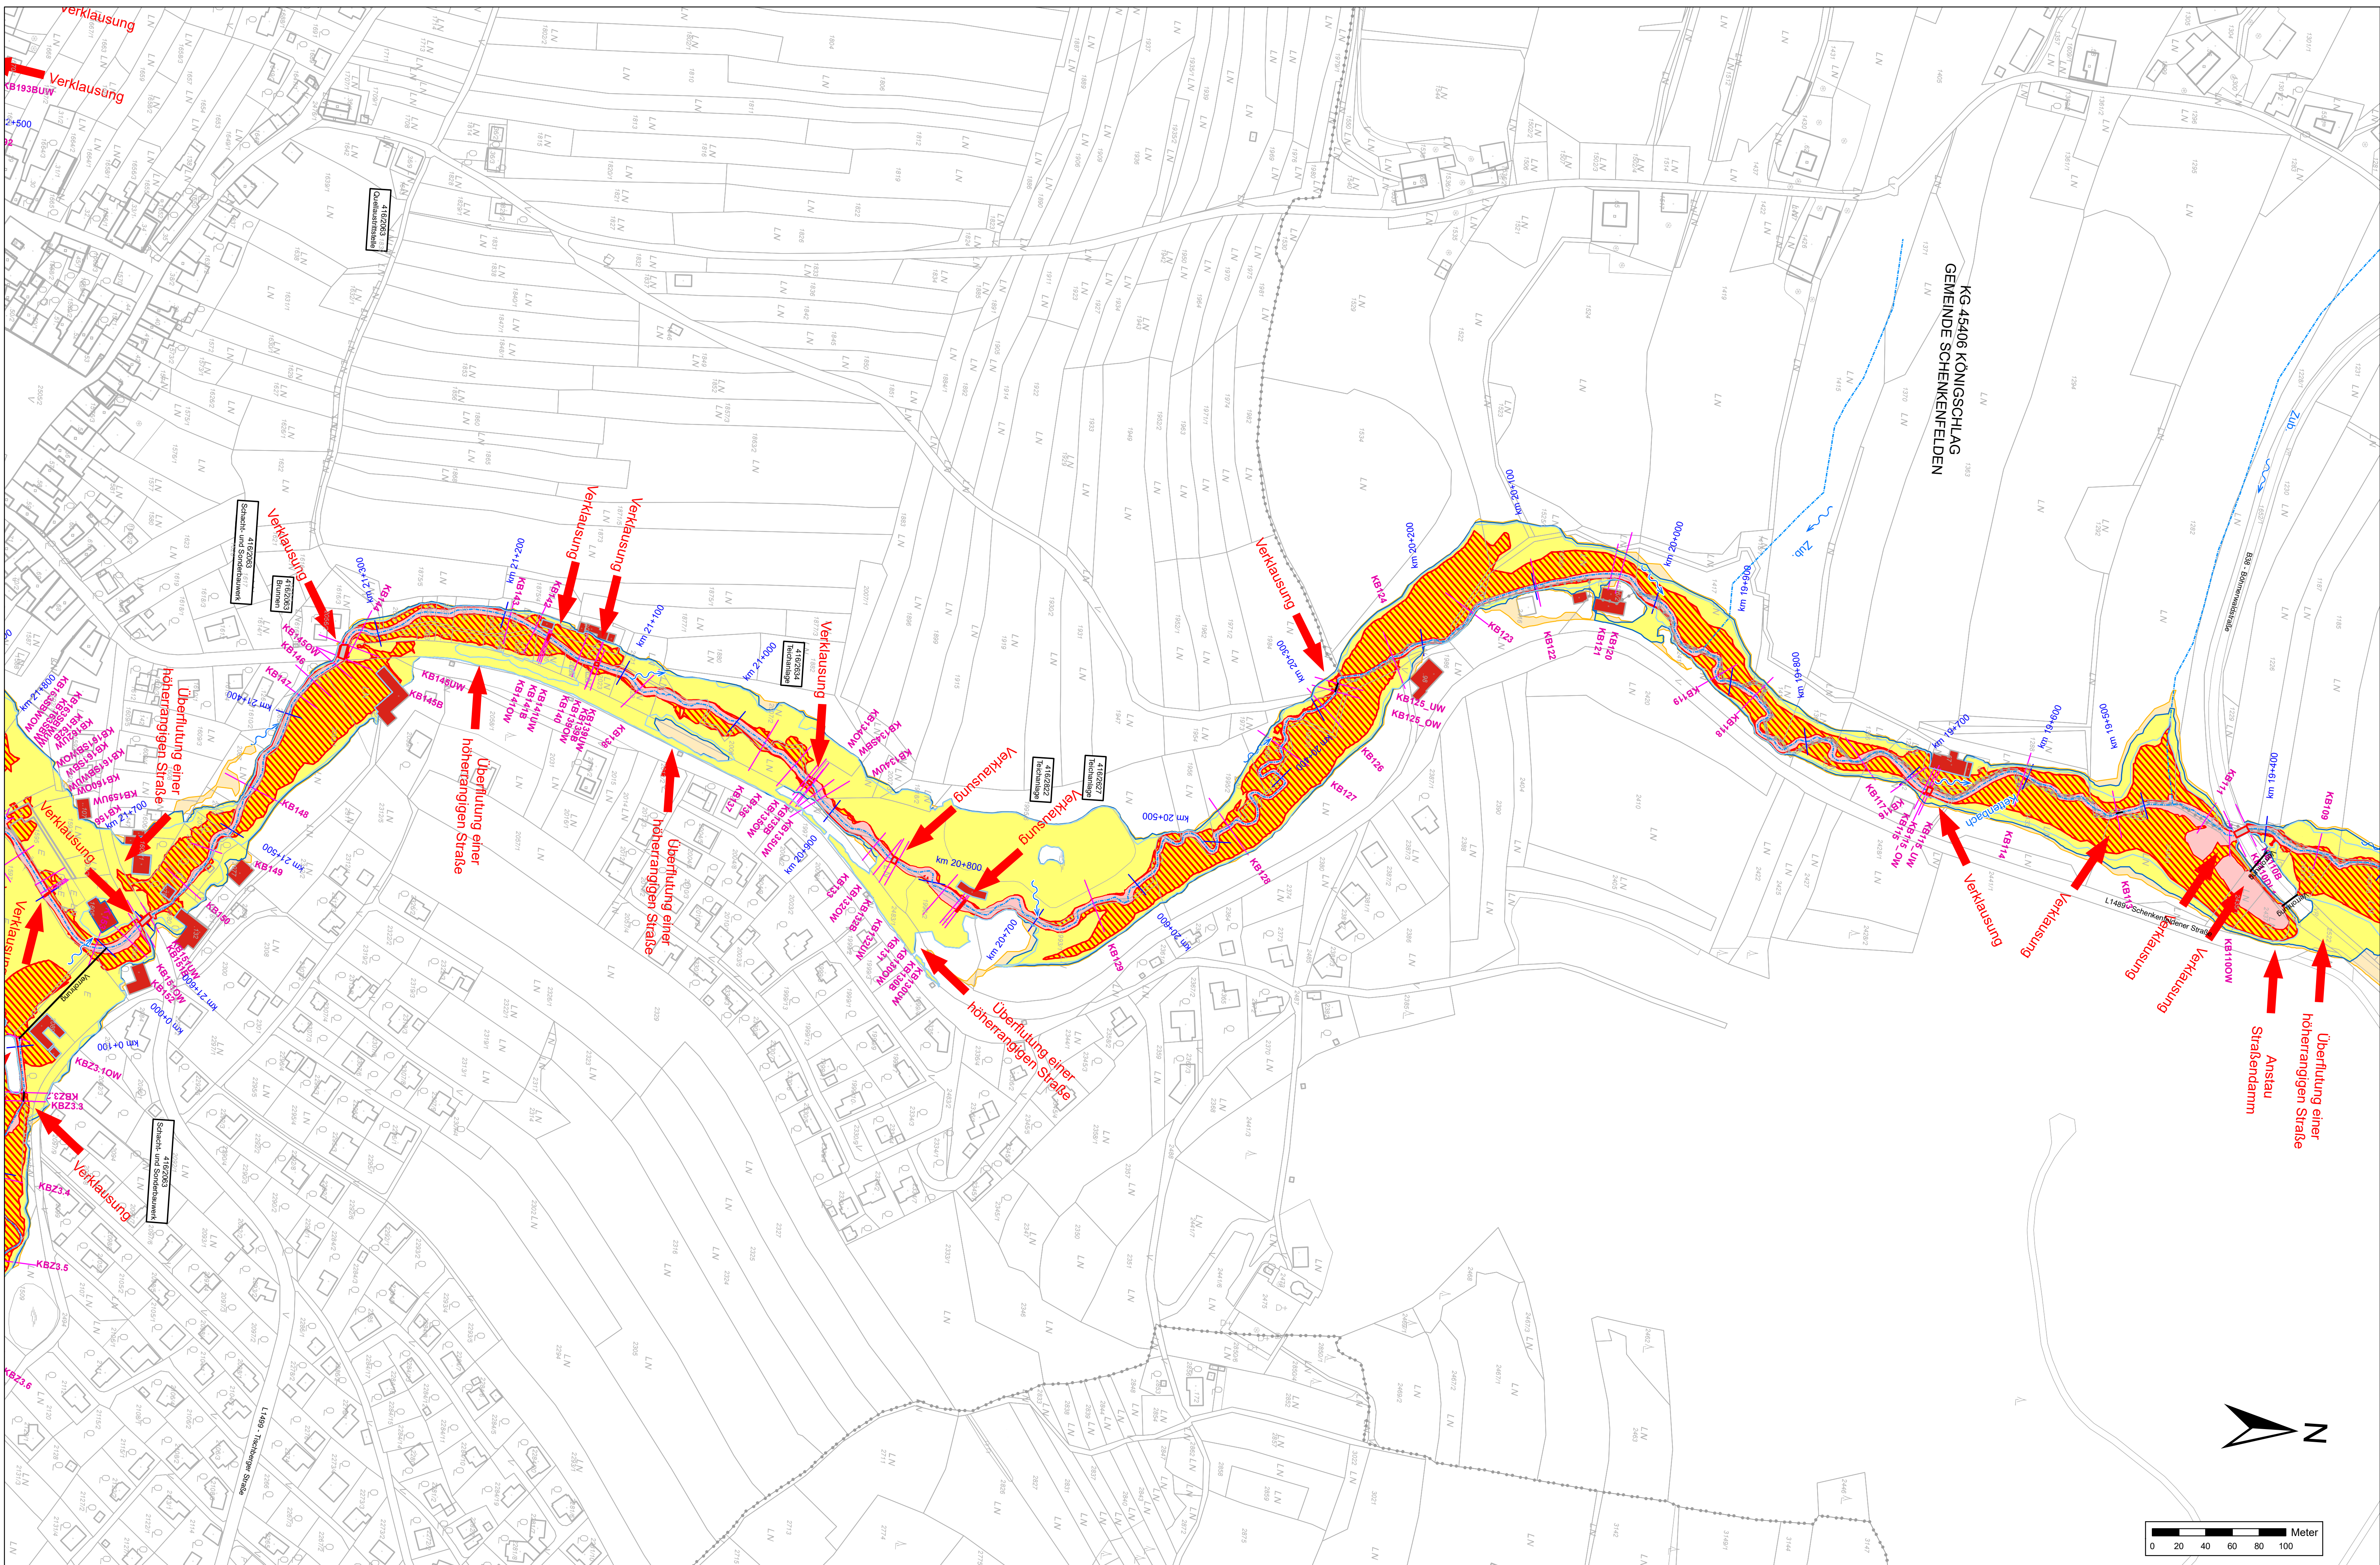

**Legende:**

- Katastralgemeinden
- Anschlagnlinie HW300
- Anschlagnlinie HW100
- Anschlagnlinie HW30
- Gefährdete Objekte
- Kilometrierung
- Flussachse
- Flussrichtung
- Querprofilnlinien
- Brücken
- Rote Zone
- Rot-gelber Funktionsbereich
- Gelbe Zone
- Gefahrenbereich bis HQ300
- Besondere Gefährdung

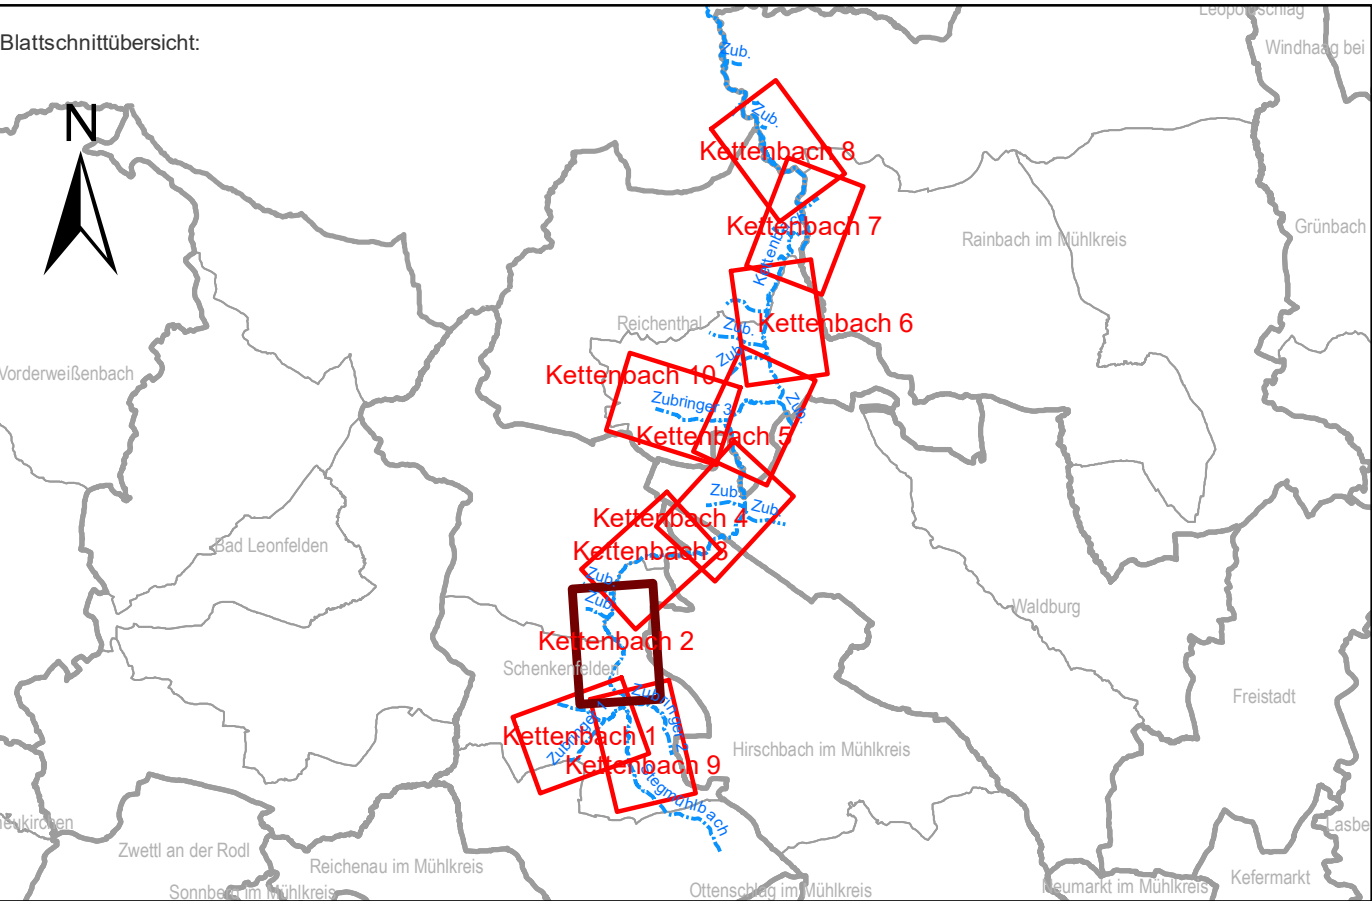

Auftraggeber:  
Bundesministerium  
Landwirtschaft, Regionen  
und Tourismus

AMT DER OÖ. LREG., GEWÄSSERBEZIRK LINZ  
KÄRNTNERSTRASSE 10-12, 4021 LINZ

Projekt:  
GEFAHRENZONENPLAN  
KETTENBACH

Planimass:  
Kettenbach 2  
Schenkenfelden - Vorderkönigschlag

Maßstab: 1:2000  
Datum: 2024-08-29  
Plangröße: 1,12 x 0,56 = 0,63 m²  
entw.: Dr. Dze  
gepr.: Dr. Dze

Datenname: 2706-A-20-29 LP\_Gefahrenzonenplan.mxd  
Plangrundlage: DGM 42024 © by Bundesamt für Eichund Vermessungswesen, Datenkopie 8/2024  
Amt der Oö. LREG, Gruppe DORIS, 0.5m-DGM (Modellerstellung), Befestigung 2016, 2017

Änderung:  
Datum:  
gepr.:  
gepr.:

Inhalt:  
Planverfasser:

Thürriedl  
Mayr  
Staatlich befugte und beedete Ziviltechniker  
für Kulturtechnik und Wasserwirtschaft

4020 LINZ, Unionstraße 47  
TEL. +43 (7320) 69 89 72 - 0  
office@kulturtechnik.at

4240 FREISTADT, Böhmengasse 4  
TEL. +43 (7342) 750 30 - 0  
office@kulturtechnik.at

4710 GRIESKIRCHEN, Raßmarkt 5  
TEL. +43 (7248) 81 245  
office.grieskirchen@kulturtechnik.at  
www.kulturtechnik.at

Plan-Nr.: 2706-A-21  
Beilage: 2.21  
Ausfertigung: DIGITAL

© by Thürriedl-Mayr: Dieser Plan ist geistiges Eigentum der Ziviltechnischen Thürriedl-Mayr und darf nur mit ausdrücklicher Zustimmung vervielfältigt oder an Dritte weitergegeben werden. Die missbräuchliche Verwendung wird gerichtlich verfolgt.