



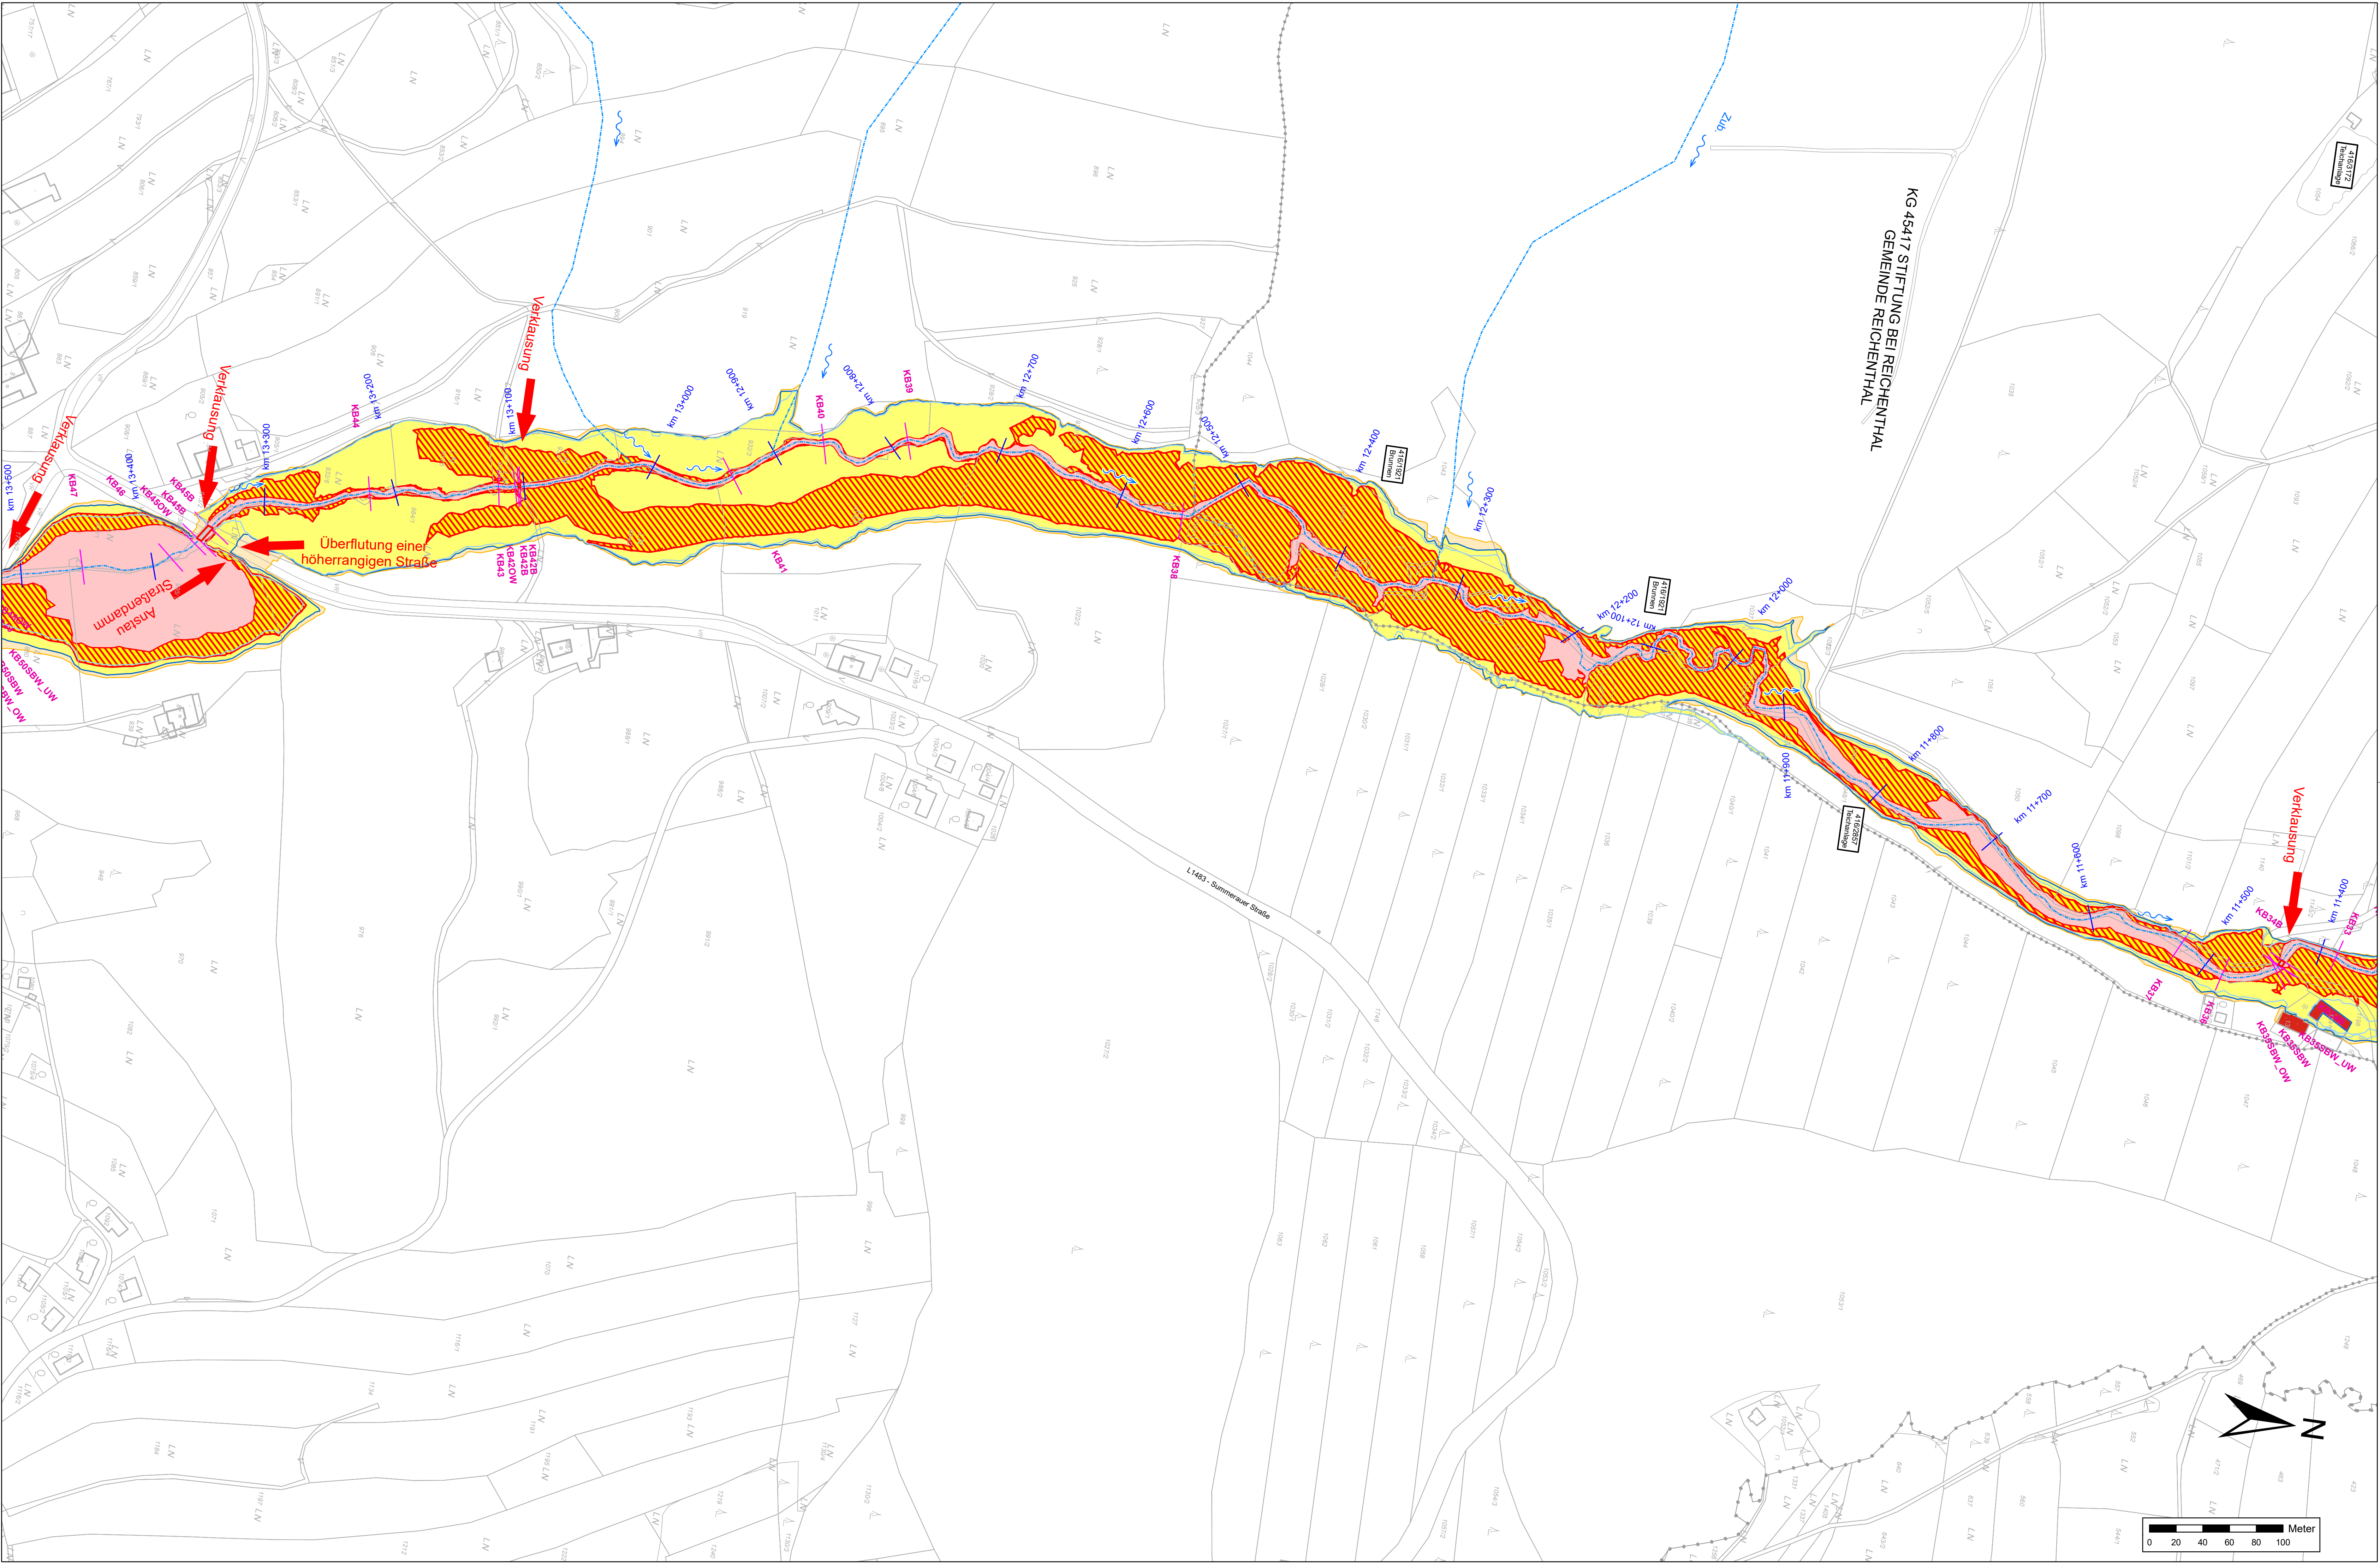

**Legende:**

|  |  |
|--|--|
|  |  |
|  |  |
|  |  |
|  |  |
|  |  |
|  |  |
|  |  |
|  |  |

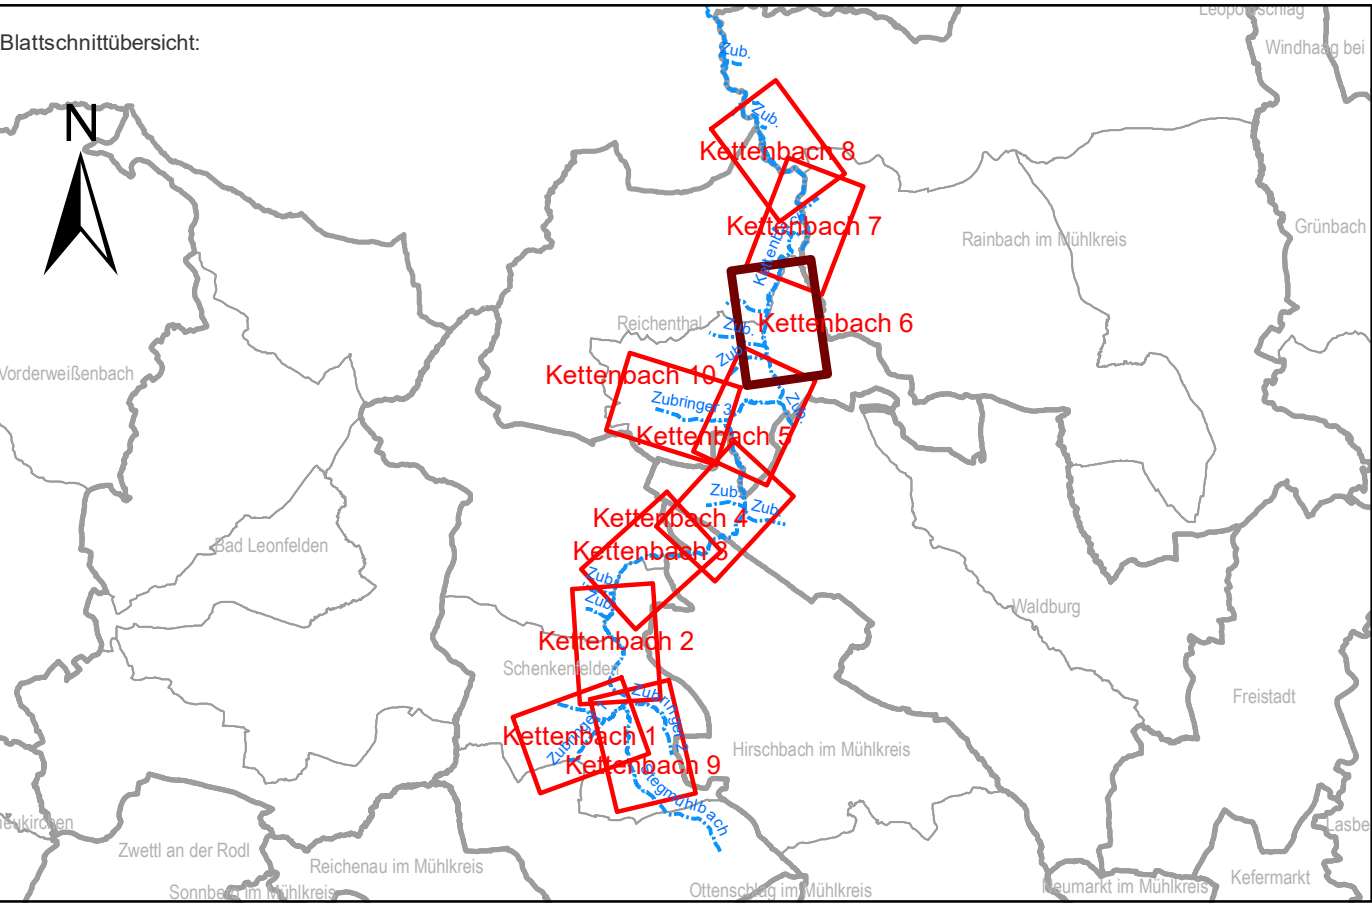

**AMT DER OÖ. LREG., GEWÄSSERBEZIRK LINZ**  
KÄRNTNERSTRASSE 10-12, 4021 LINZ

**GEFAHRENZONENPLAN**  
KETTENBACH

**Kettenbach 6**  
Reichenthal - Adammühle

|   |                                  |                       |         |
|---|----------------------------------|-----------------------|---------|
| Maßstab: 1:2000   | Datum: 2024-08-29                | entw.: Dr. Dze        | gepr.:  |
|   | Plangröße: 1,12 x 0,56 = 0,63 m² | gez.:                 | Dr. Dze |
| Datenname: 2706-A-20-29 LP Gefahrenzonenplan.mxd   |                                  |                       |         |
| Plangrundlage: DGM 42024 © by Bundesamt für Eich und Vermessungswesen, Datenkopie 8/2024<br>Amt der Oö. LREG, Gruppe DORIS: 0.5m-DGM (Modellerstellung), Befliegung 2016, 2017   |                                  |                       |         |
| Änderung:   | Datum:                           | gez.:                 | gepr.:  |
| Inhalt:   |                                  |                       |         |
| Planverfasser:   |                                  |                       |         |
| <br>4020 LINZ, Unionstraße 47<br>TEL.: +43 (7320) 69 89 72 - 0<br>office@kulturschicht.at<br>4240 FREISTADT, Böhmengasse 4<br>TEL.: +43 (7342) 750 30 - 0<br>office@kulturschicht.at<br>4710 GRIESKIRCHEN, Raßmarkt 5<br>TEL.: +43 (7240) 81 245<br>office@kulturschicht.at<br>www.kulturschicht.at |                                  |                       |         |
| Plan-Nr.: 2706-A-25   | Beilage: 2.25                    | Ausfertigung: DIGITAL |         |

© by Thürriedl-Mayr: Dieser Plan ist geistiges Eigentum der Zivilgenossenschaft Thürriedl-Mayr und darf nur mit ausdrücklicher Zustimmung vervielfältigt oder an Dritte weitergegeben werden. Die missbräuchliche Verwendung wird gerichtlich verfolgt.