



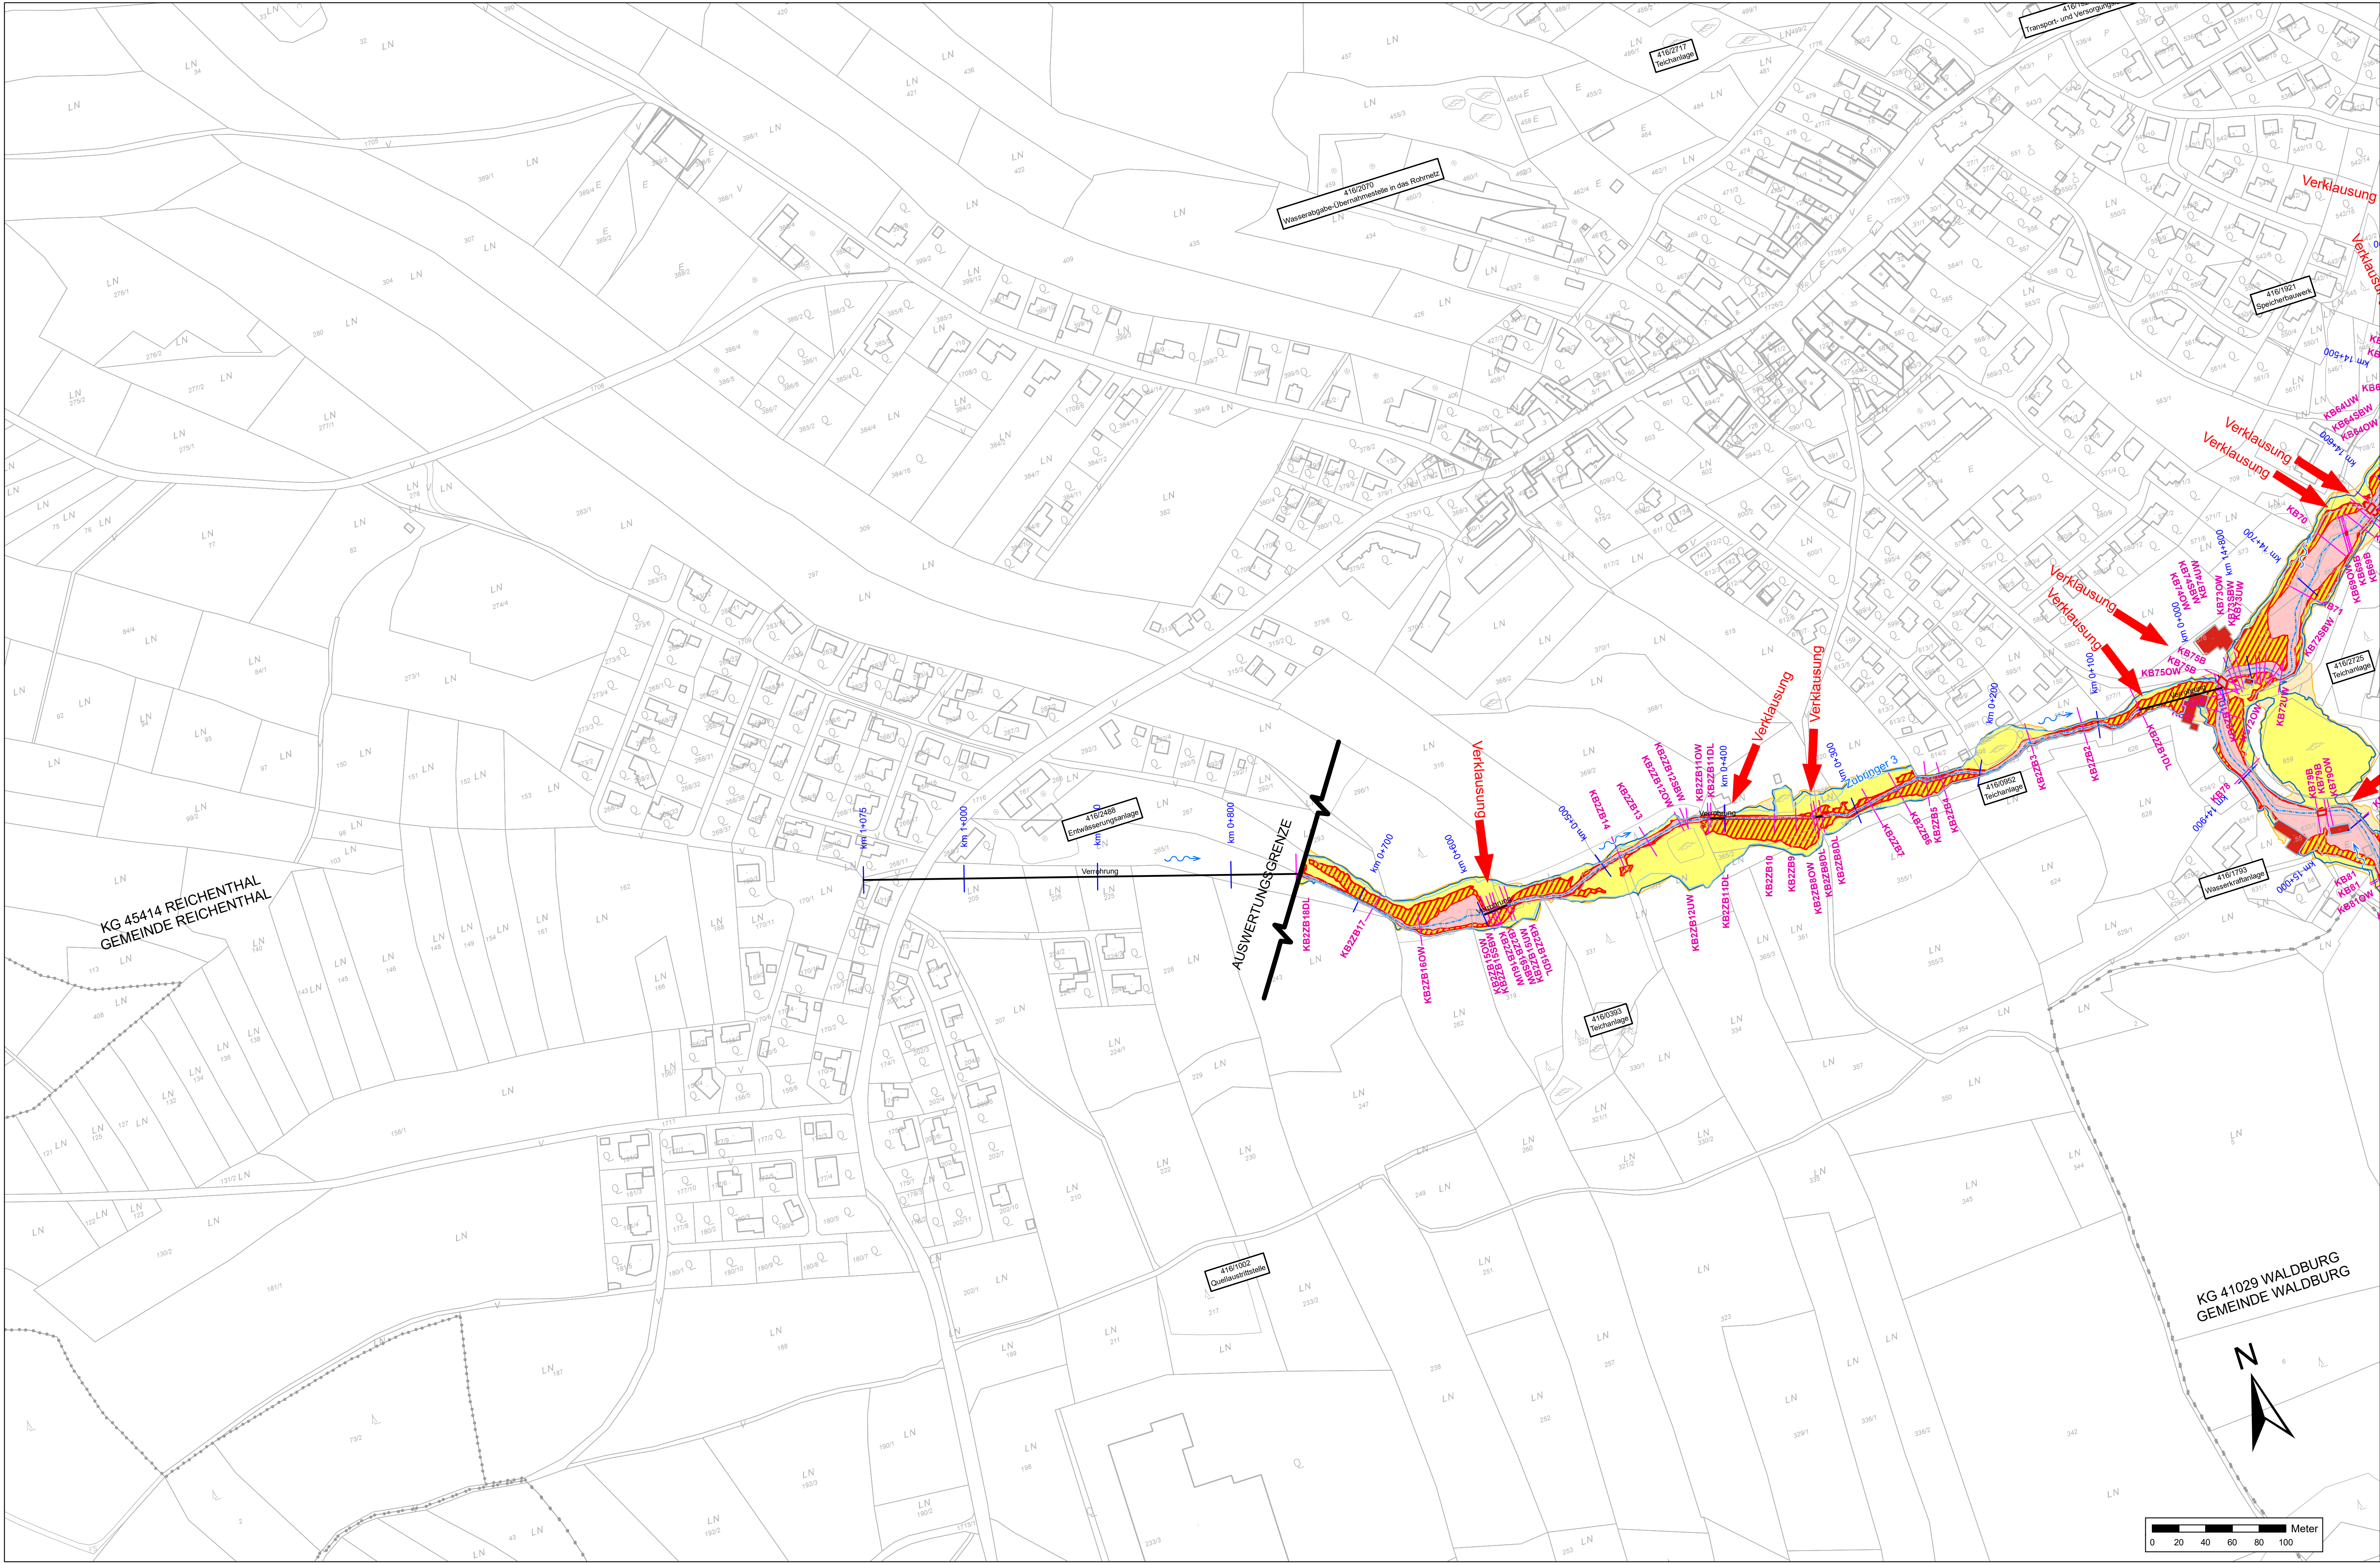

Legende:

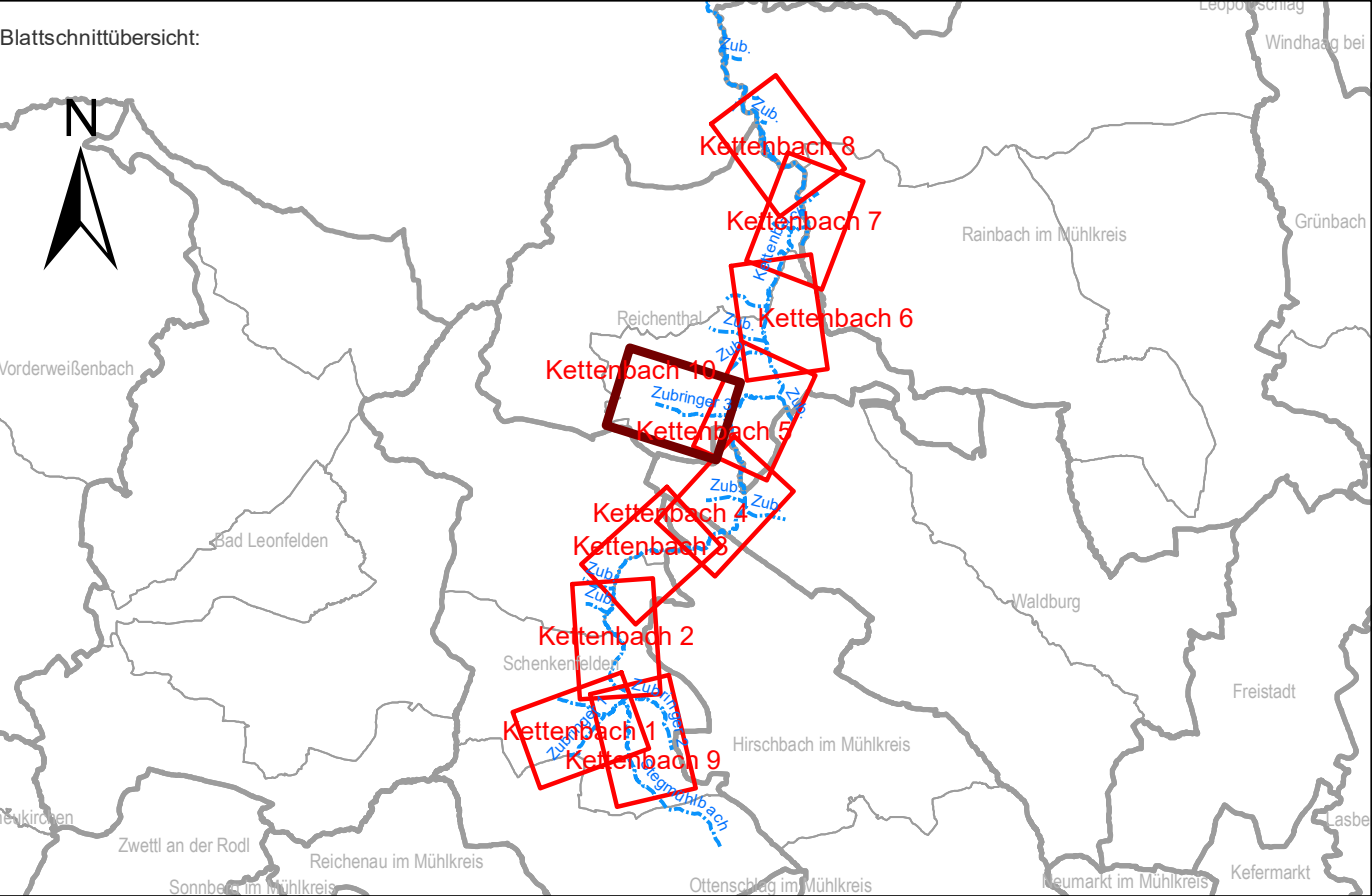

Auftraggeber:
Bundesministerium
Landwirtschaft, Regionen
und Tourismus

AMT DER OÖ. LREG., GEWÄSSERBEZIRK LINZ
KÄRNTNERSTRASSE 10-12, 4021 LINZ

Projekt:
GEFAHRENZONENPLAN
KETTENBACH

Planinhalt:
GEFAHRENZONENPLAN
Kettenbach 10
Reichenenthal

Maßstab: 1:2000	Datum: 2024-08-29	entw.: Dr. Dze	gepr.: Dr. Dze
Plangröße: 1,12 x 0,56 ± 0,63 m²			

Datenname:
2706-A-20-29 LP_Gefahrenzonenplan.lms

Plangrundlage:
DKM 4/2024 © by Bundesamt für Eich- und Vermessungswesen, Datenkopie 8/2024
Amt der Oö. LREG, Gruppe DORIS, 0.5m-DGM (Modellerstellung), Befliegung 2016, 2017

Änderung:
Datum:
gepr.:
gepr.:

Inhalt:
Planverfasser:

Thürriedl
Mayr
Staatlich befugte und beeidete Ziviltechniker
für Kulturtechnik und Wasserwirtschaft

4020 LINZ, Linznerstraße 47
TEL.: +43 (7320) 69 99 72 - 0
office@kulturtechnik.at

4240 FREISTADT, Böhmengasse 4
TEL.: +43 (7342) 750 30 - 0
office.freistadt@kulturtechnik.at

4710 GRIESKIRCHEN, Raßmarkt 5
TEL.: +43 (7248) 81 245
office.grieskirchen@kulturtechnik.at
www.kulturtechnik.at

Plan-Nr.: 2706-A-29	Beilage: 2.29	Ausfertigung: DIGITAL
------------------------	------------------	--------------------------

© by Thürriedl-Mayr: Dieser Plan ist geistiges Eigentum der Zivilgenossenschaft Thürriedl-Mayr und darf nur mit ausdrücklicher Zustimmung vervielfältigt oder an Dritte weitergegeben werden. Die missbräuchliche Verwendung wird gerichtlich verfolgt.