


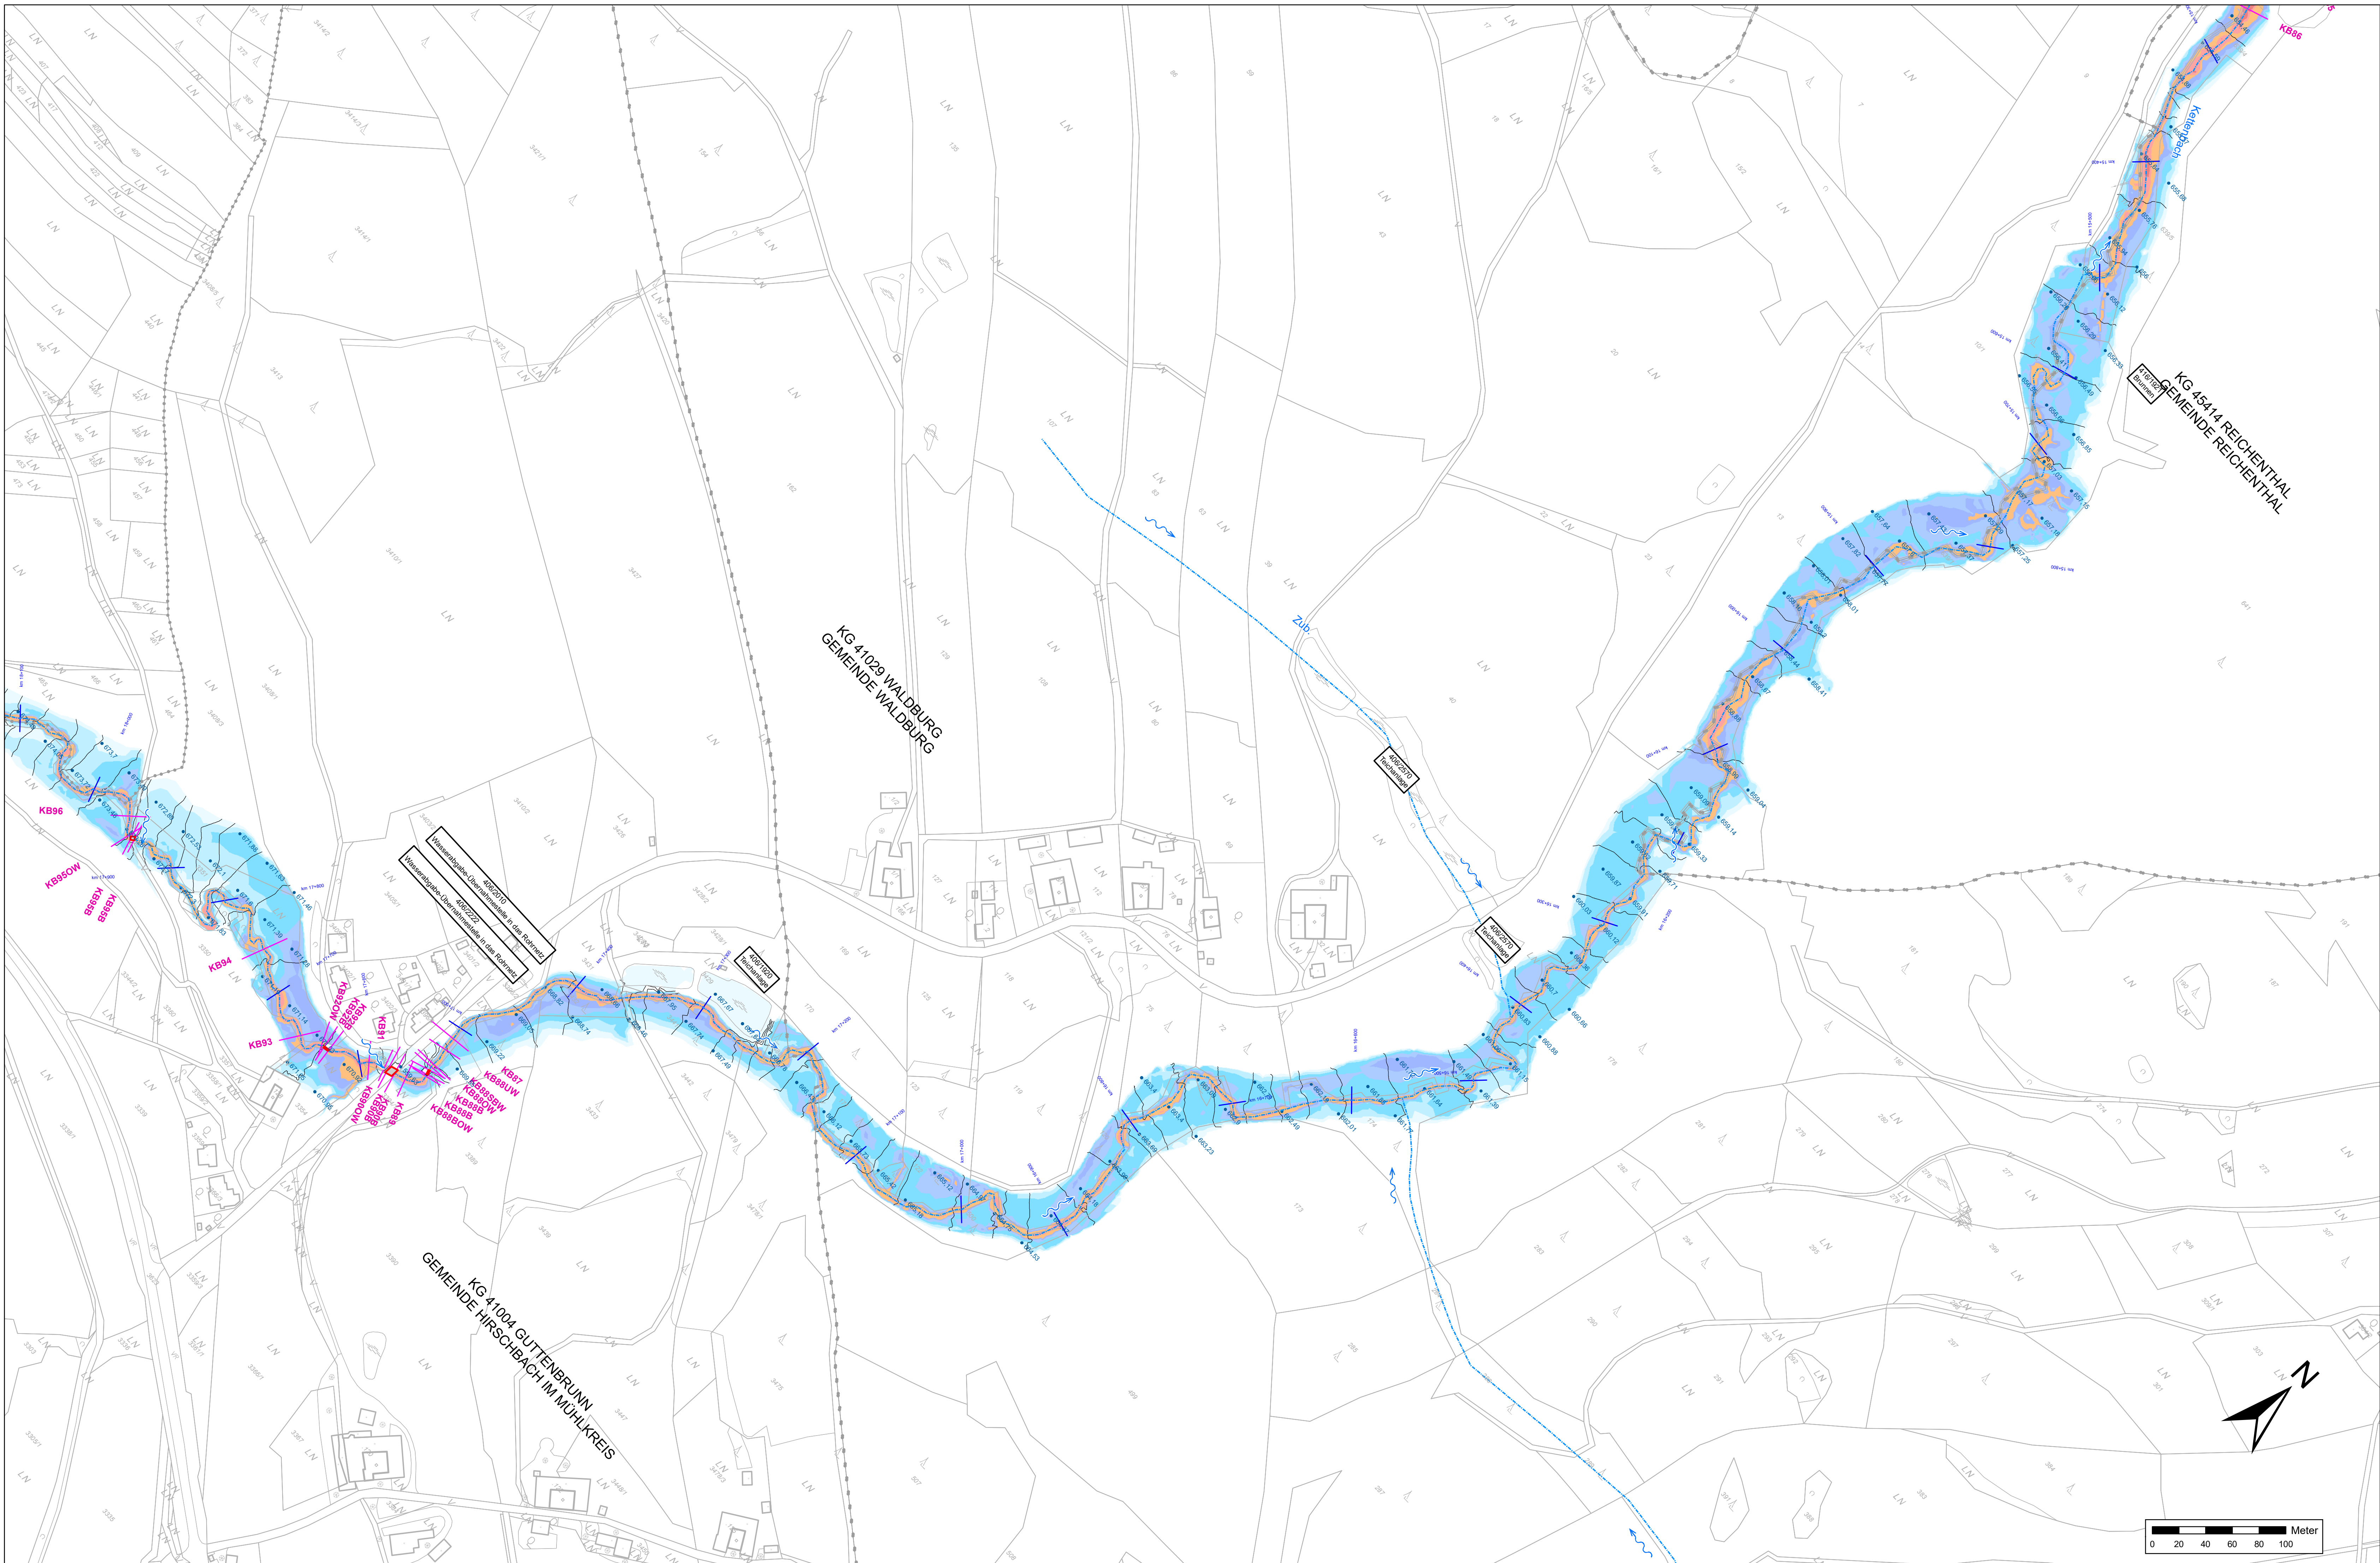

Legende:

Katastralgemeinden

Querprofillinien

Kilometrierung

Flussachse

Flussrichtung

Brücken

Wasserspiegelkoten

Wasserspiegel ISO-Linien 25 cm

Wassertiefen

Wassertiefe [m]

> 3,00

2,00 - 3,00

1,50 - 2,00

1,00 - 1,50


0,80 - 1,00

0,60 - 0,80

0,40 - 0,60

0,20 - 0,40

0,00 - 0,20

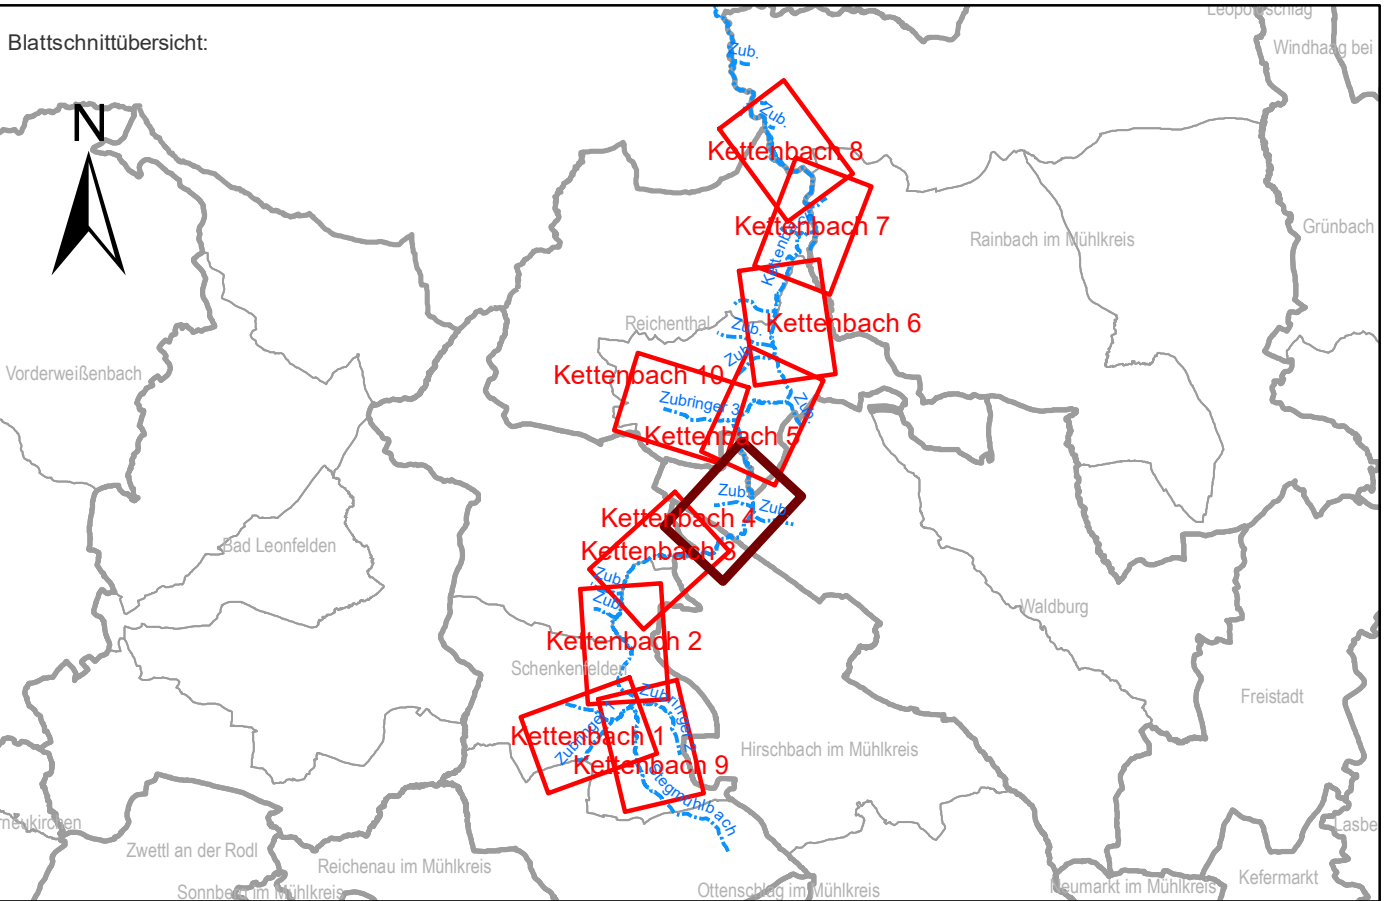

AMT DER OÖ. LREG., GEWÄSSERBEZIRK LINZ
KÄRNTNERSTRASSE 10-12, 4021 LINZ

Projekt:

GEFAHRENZONENPLAN
KETTENBACH

Planinhalt:

**WSSERTIEFEN UND
WSP-ISOLINIEN**
HW30

Kettenbach 4
Prechtleinschlag - Herrenmühle

Maßstab:	1:2000	Datum:	2024-08-29	entw.:	Dr. Dze	gepr.:	
		Plangröße:	1,12 x 0,96 = 0,63 m²	gez.:	Dr. Dze		
Datenname:	2706-A-43-49 LP Wassertiefen und WSP-Isolinen HW30.mxd						
Plangrundlage:	DGM 42024 © by Bundesamt für Eich- und Vermessungswesen, Datenkopie 8/2024 Amt der Oö. LREG, Gruppe DORIS: 0.5m-DGM (Modellerstellung), Befliegung 2016, 2017						
Änderung:		Datum:		gez.:		gepr.:	
Inhalt:							
Planverfasser:	4020 LINZ, Linienstraße 47 TEL. +43 (732) 69 99 72 - 0 office@kulturschneid.at 4240 FREISTADT, Böhmengasse 4 TEL. +43 (7342) 750 30 - 0 office.freistadt@kulturschneid.at 4710 GRIESKIRCHEN, Raßmarkt 5 TEL. +43 (7248) 81 245 office.grieskirchen@kulturschneid.at www.kulturschneid.at						
Plan-Nr.:	2706-A-43	Beilage:	2.43	Ausfertigung:	DIGITAL		

© by Thürriedl-Mayr: Dieser Plan ist geistiges Eigentum der Zivilgenossenschaft Thürriedl-Mayr und darf nur mit ausdrücklicher Zustimmung vervielfältigt oder an Dritte weitergegeben werden. Die missbräuchliche Verwendung wird gerichtlich verfolgt.