


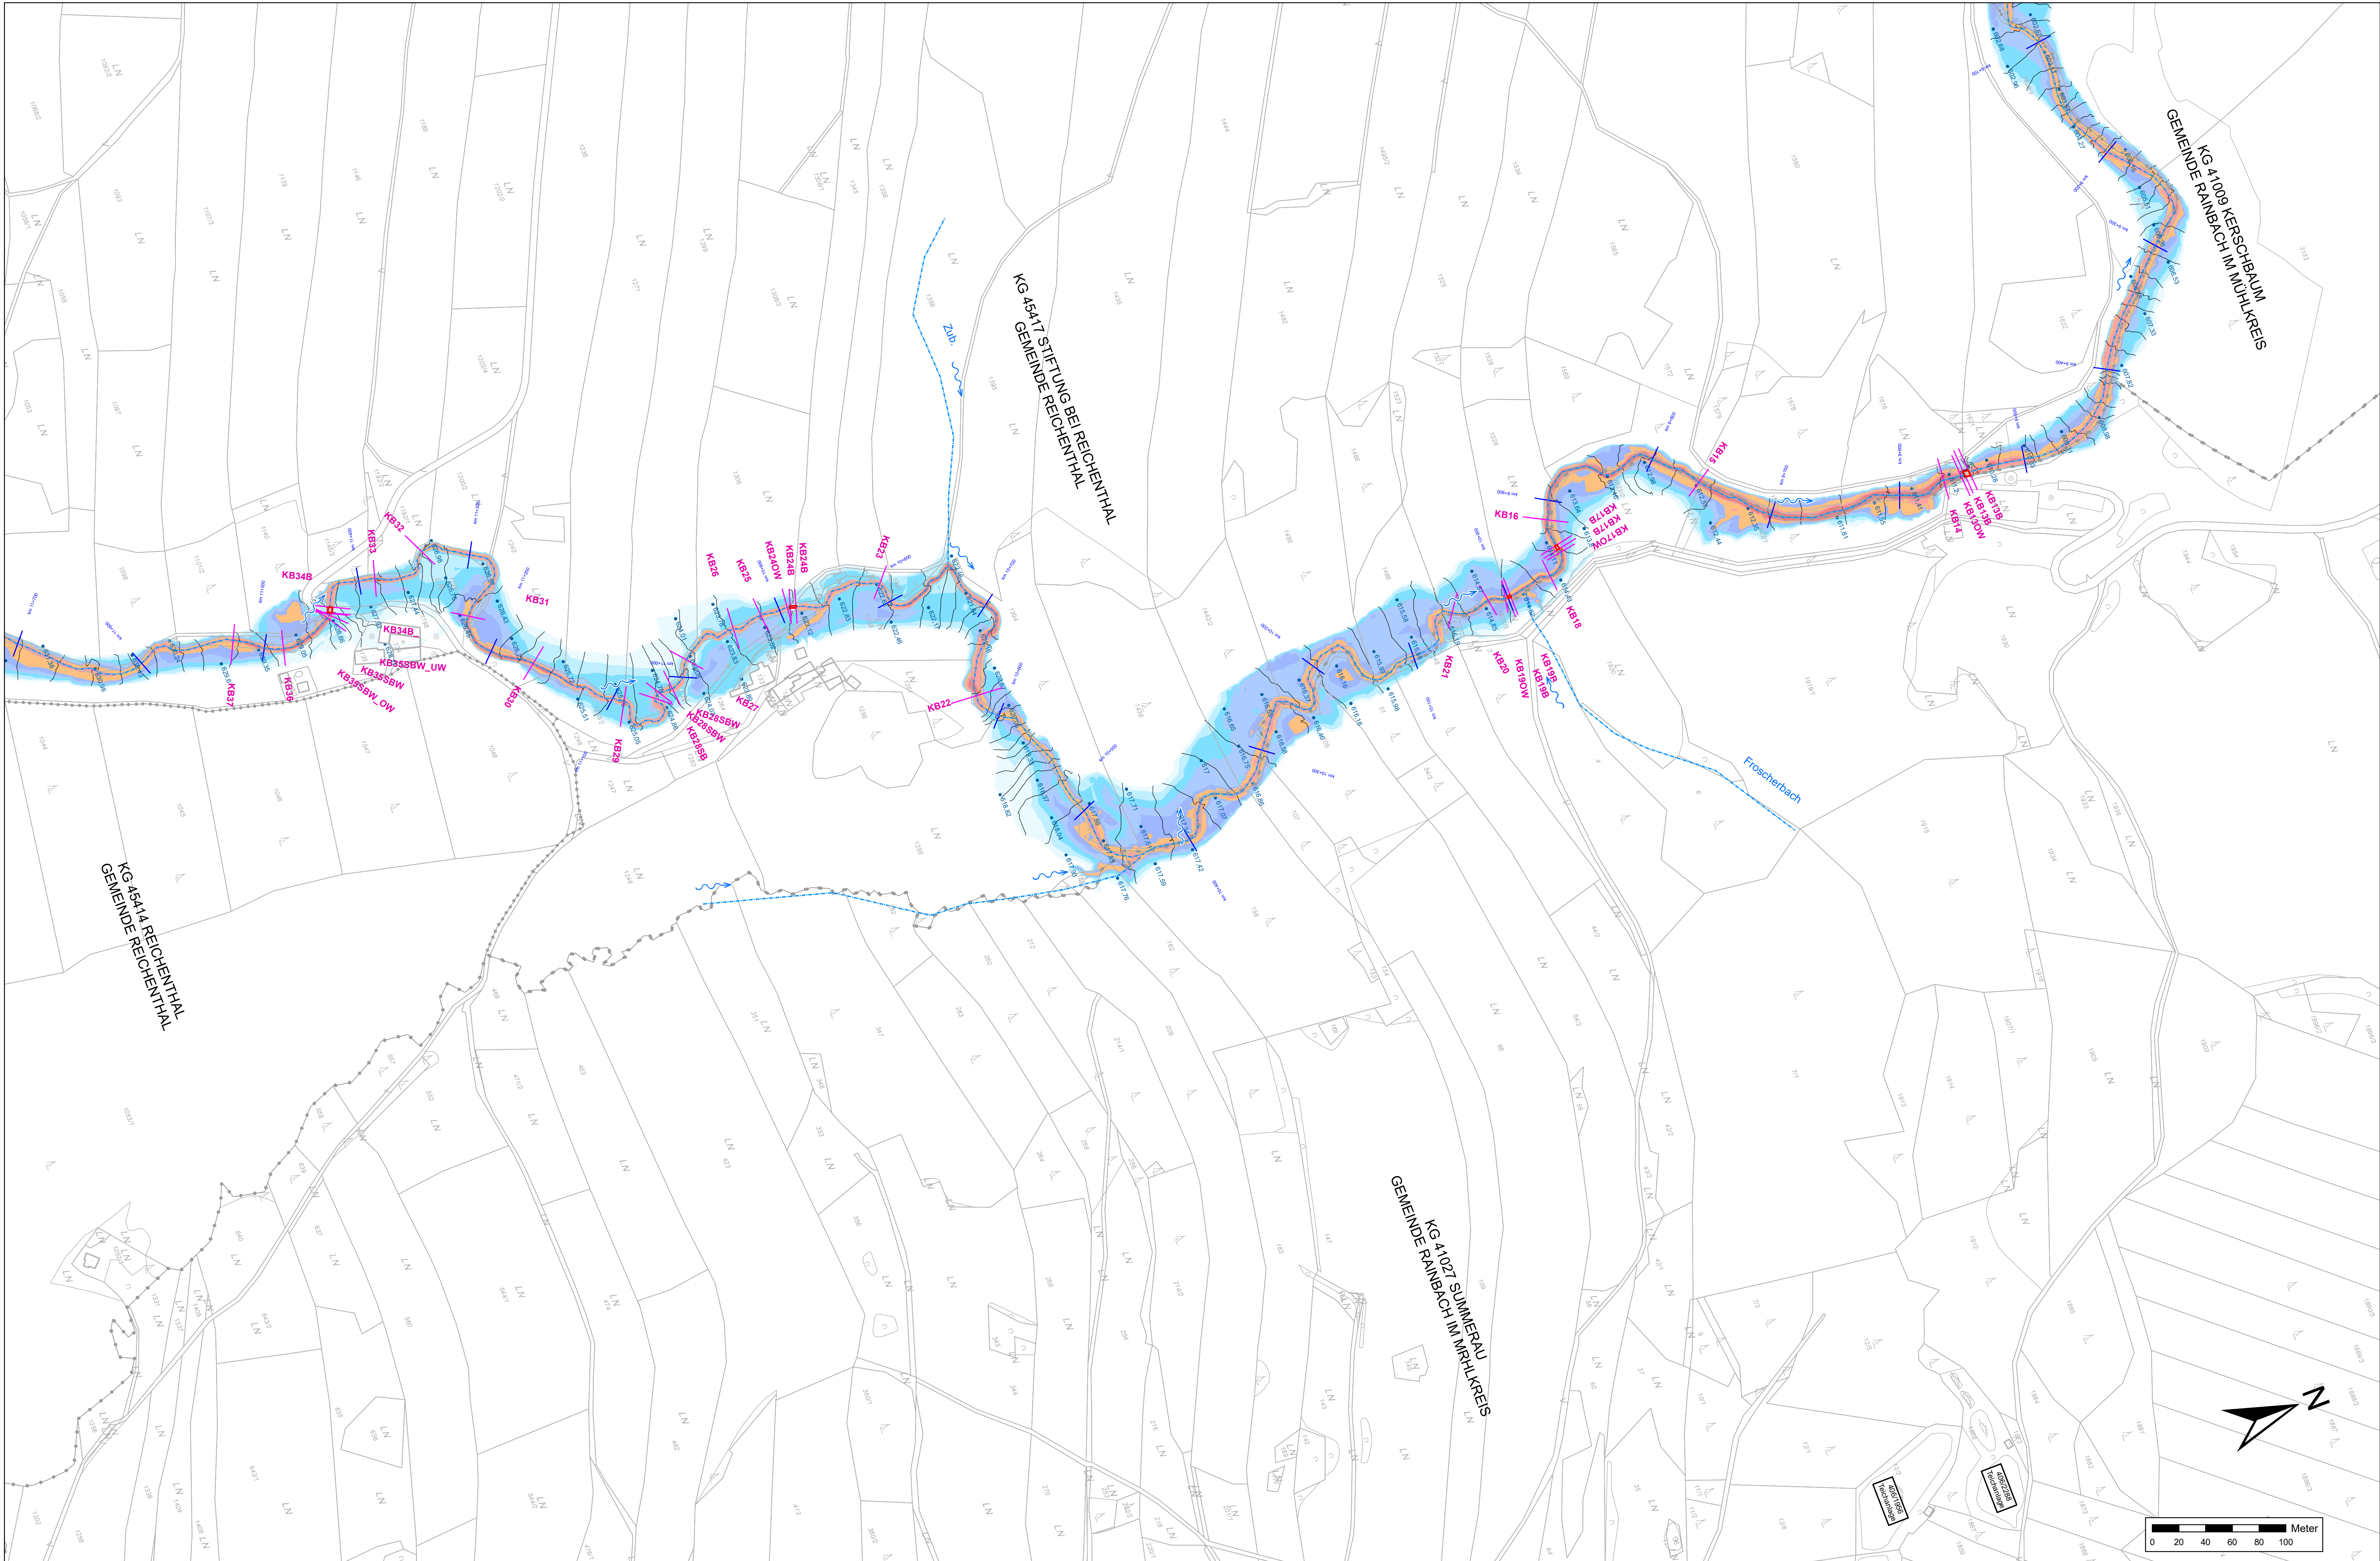

Legende:

Katastralgemeinden

Querprofillinien

Kilometrierung

Flussachse

Flussrichtung


Brücken

Wasserspiegelkoten

Wasserspiegel ISO-Linien 25 cm

Wassertiefe [m]

> 3,00
2,00 - 3,00
1,50 - 2,00
1,00 - 1,50
0,80 - 1,00
0,60 - 0,80
0,40 - 0,60
0,20 - 0,40
0,00 - 0,20

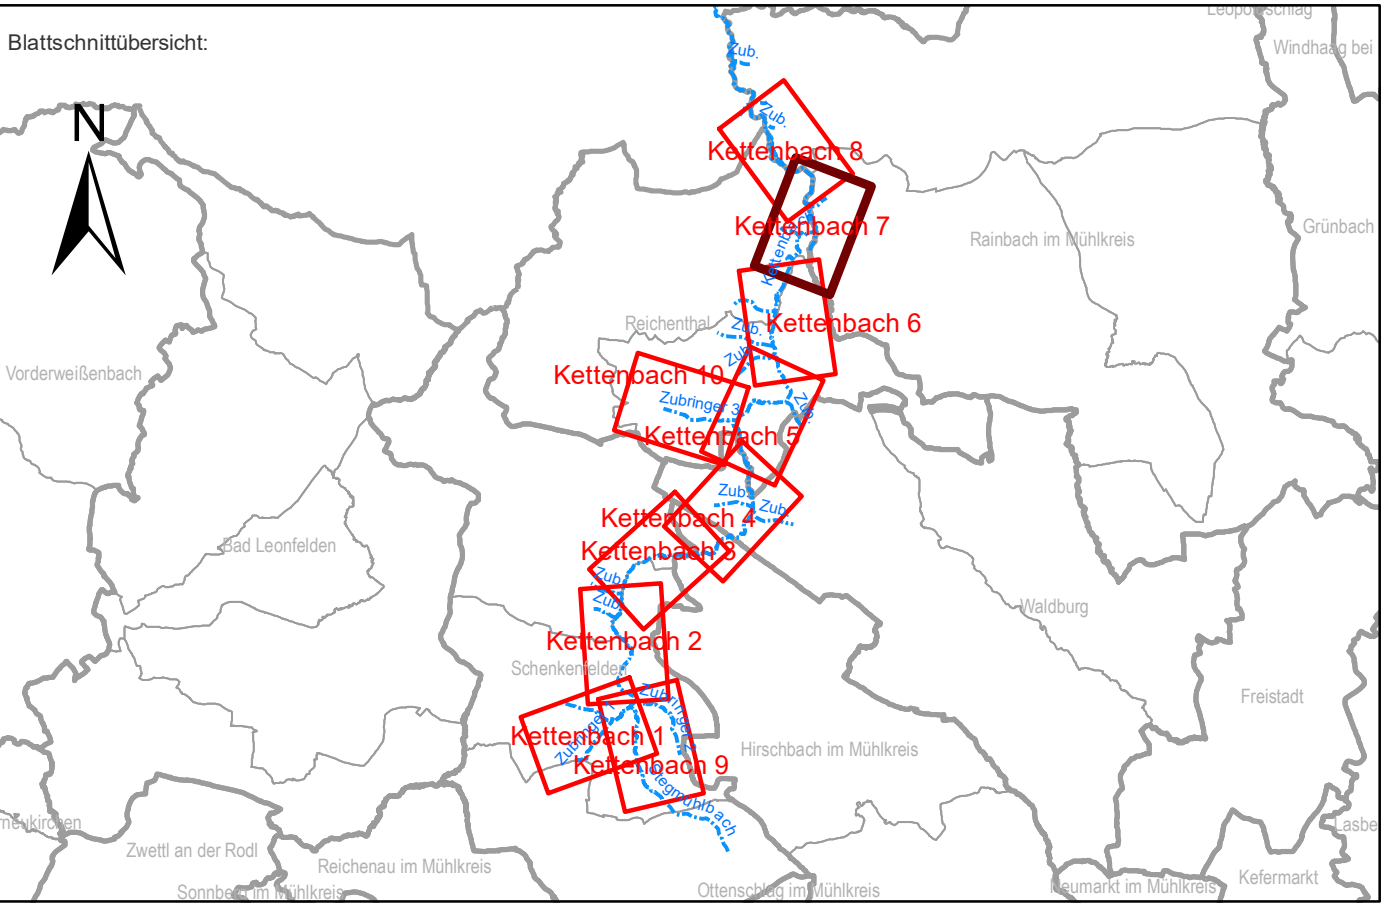

AMT DER OÖ. LREG., GEWÄSSERBEZIRK LINZ
KÄRNTNERSTRASSE 10-12, 4021 LINZ

Projekt:
**GEFAHRENZONENPLAN
KETTENBACH**

Planinhalt:
**WASSERTIEFEN UND
WSP-ISOLINIEN**
HW30
Kettenbach 7
Adammühle - Holzmühle

Maßstab: 1:2000	Datum: 2024-08-29 Plangröße: 1,12 x 0,56 = 0,63 m²	entw.: Dr. Dze	gepr.:
Datenname: 2706-A-40-49 LP Wassertiefen und WSP-Isolinien HW30.mxd Plangrundlage: DGM 42024 © by Bundesamt für Eich- und Vermessungswesen, Datenkopie 8/2024 Amt der Oö. LREG, Gruppe DORIS, 0.5m-DGM (Modellerstellung), Befolgung 2016, 2017			
Änderung:	Datum:	gez.:	gepr.:
Inhalt:			
Planverfasser:			

4020 LINZ, Unionstraße 47
TEL. +43 (732) 69 99 72 - 0
office@kulturschicht.at

4240 FREISTADT, Böhmengasse 4
TEL. +43 (7342) 750 30 - 0
office.freibad@kulturschicht.at

4710 GRIESKIRCHEN, Raßmarkt 5
TEL. +43 (7248) 81 245
office.grieskirchen@kulturschicht.at
www.kulturschicht.at

Plan-Nr.: 2706-A-46	Beilage: 2.46	Ausfertigung: DIGITAL
----------------------------	----------------------	------------------------------

© by Thürriedl & Mayr: Dieser Plan ist geistiges Eigentum der Zivilgenossenschaft Thürriedl & Mayr und darf nur mit ausdrücklicher Zustimmung vervielfältigt oder an Dritte weitergegeben werden. Die missbräuchliche Verwendung wird gerichtlich verfolgt.