


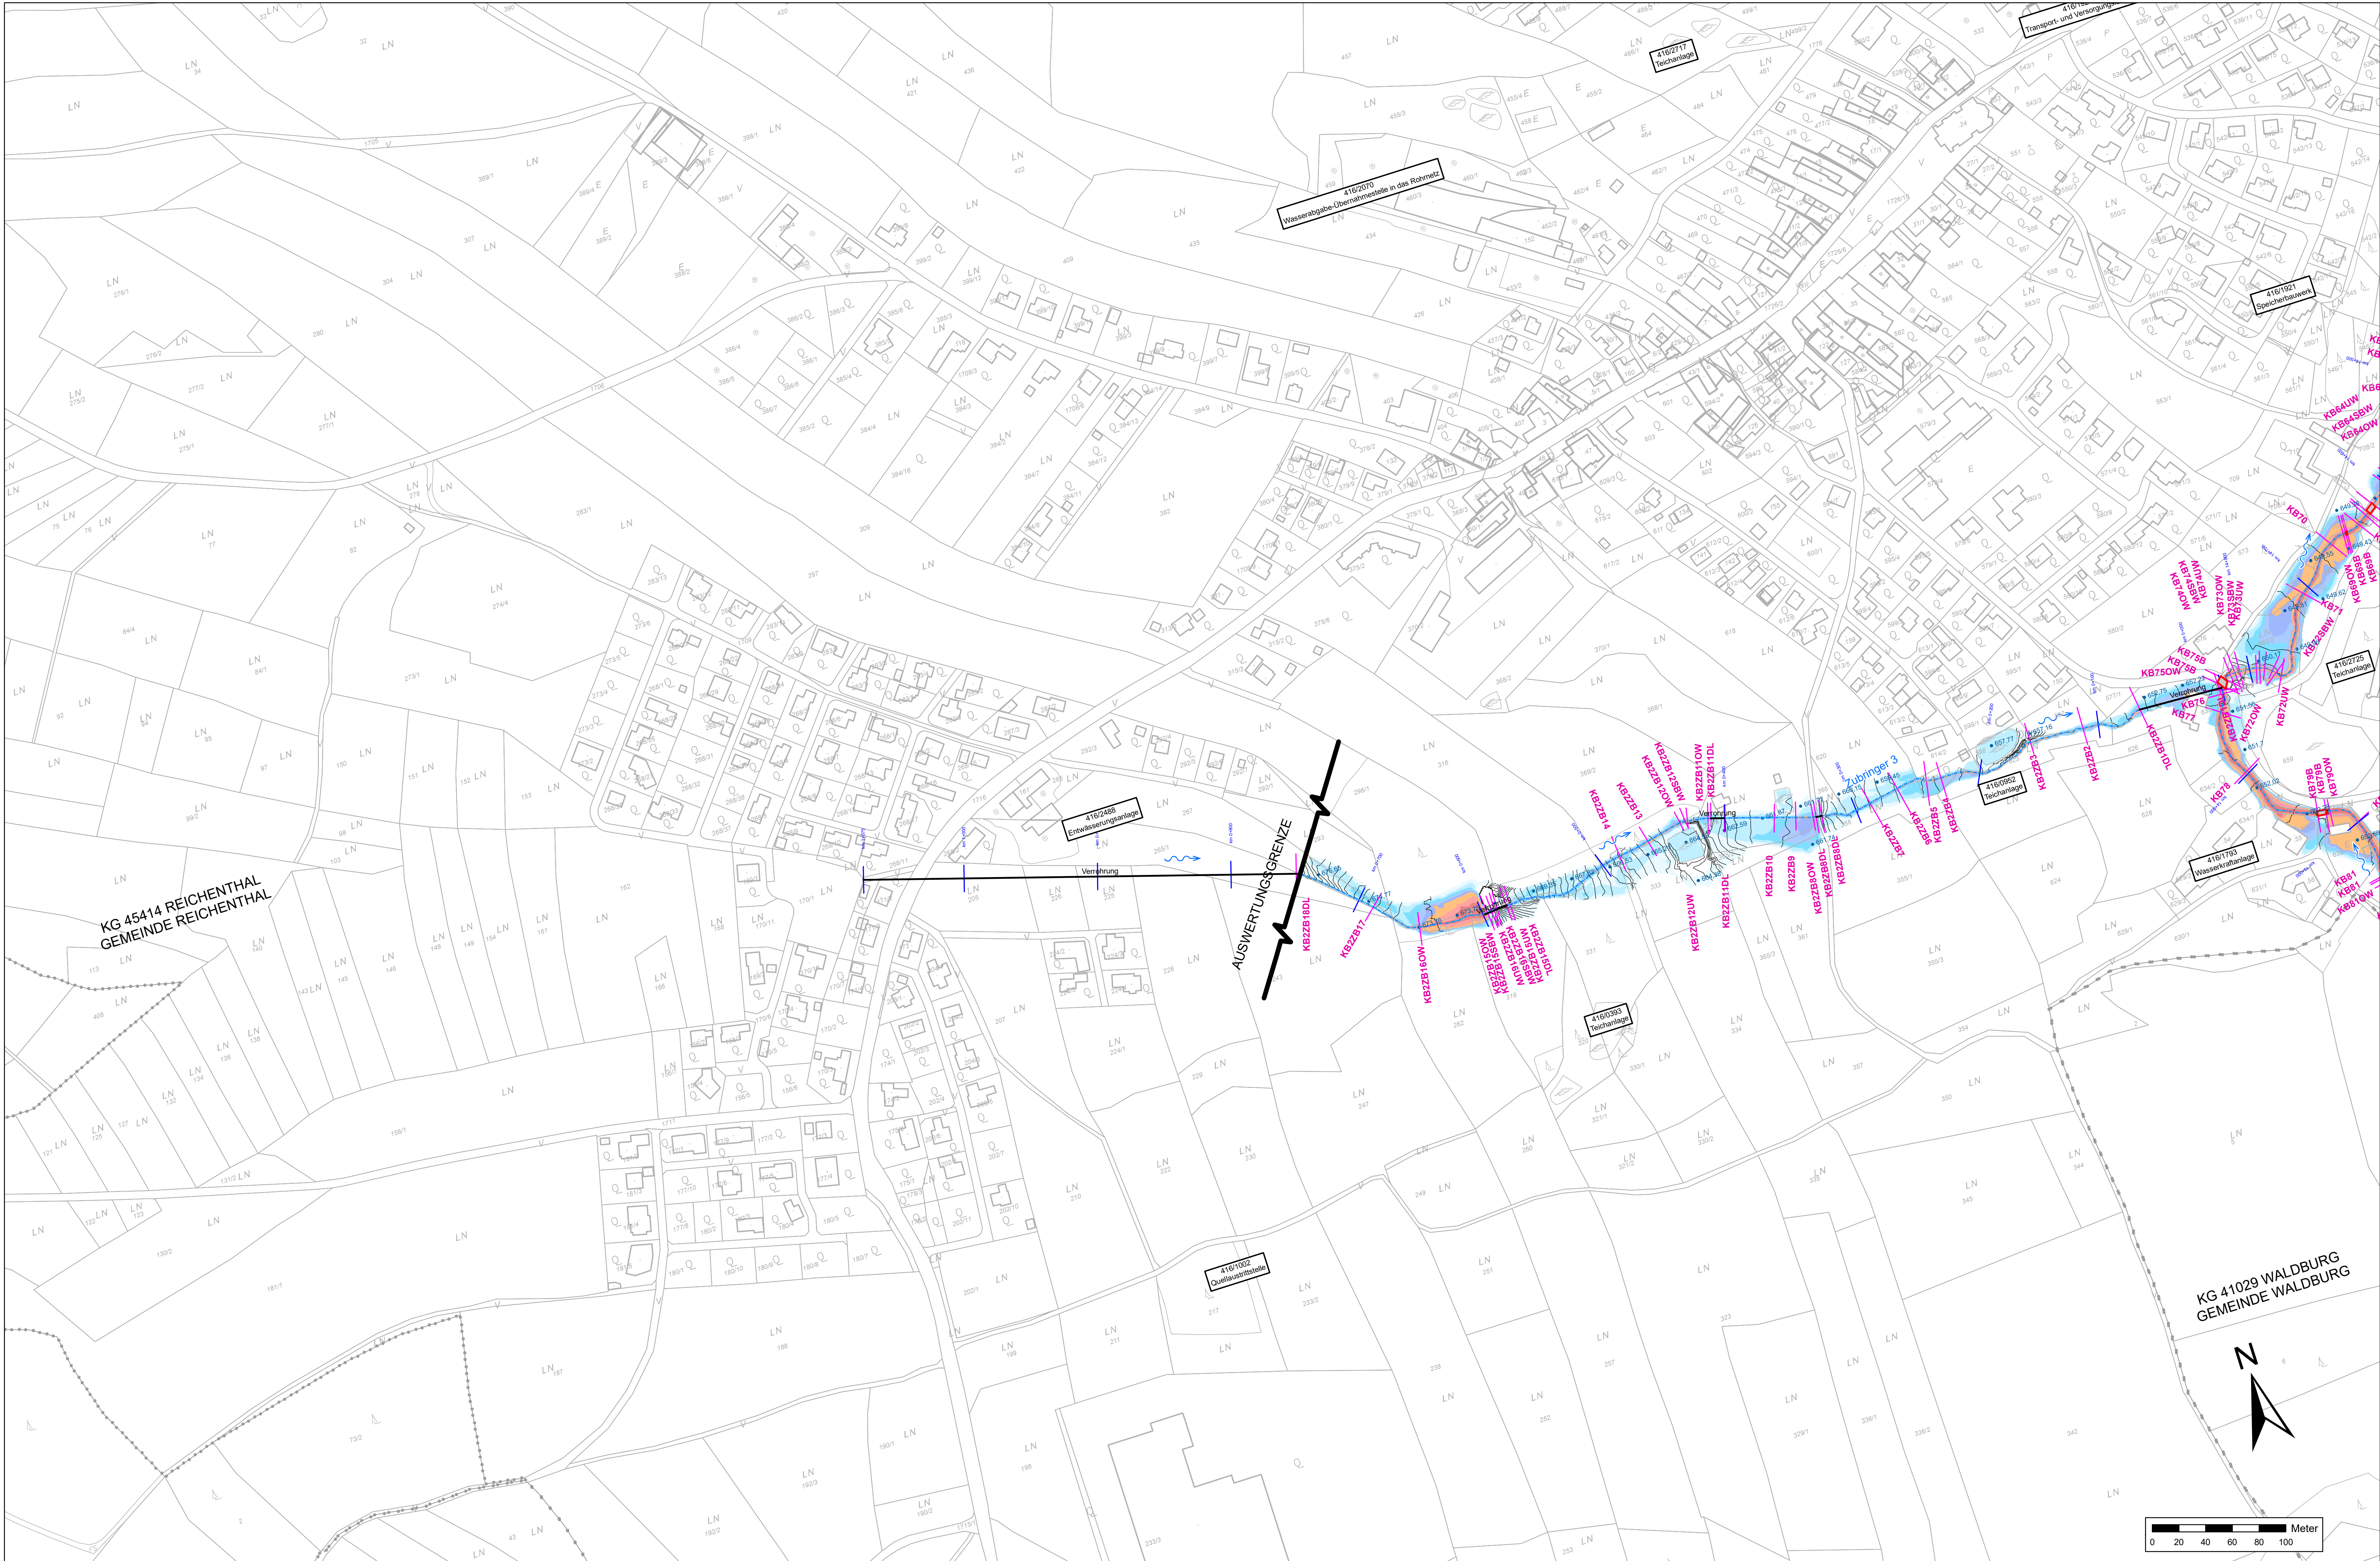


Legende:

- Katastralgemeinden
- Querprofillinien
- Kilometrierung
- Flussachse
- Flussrichtung
- Brücken
- Wasserspiegelkoten
- Wasserspiegel ISO-Linien 25 cm

Wassertiefen

Wassertiefe [m]

- > 3,00
- 2,00 - 3,00
- 1,50 - 2,00
- 1,00 - 1,50
- 0,80 - 1,00
- 0,60 - 0,80
- 0,40 - 0,60
- 0,20 - 0,40
- 0,00 - 0,20

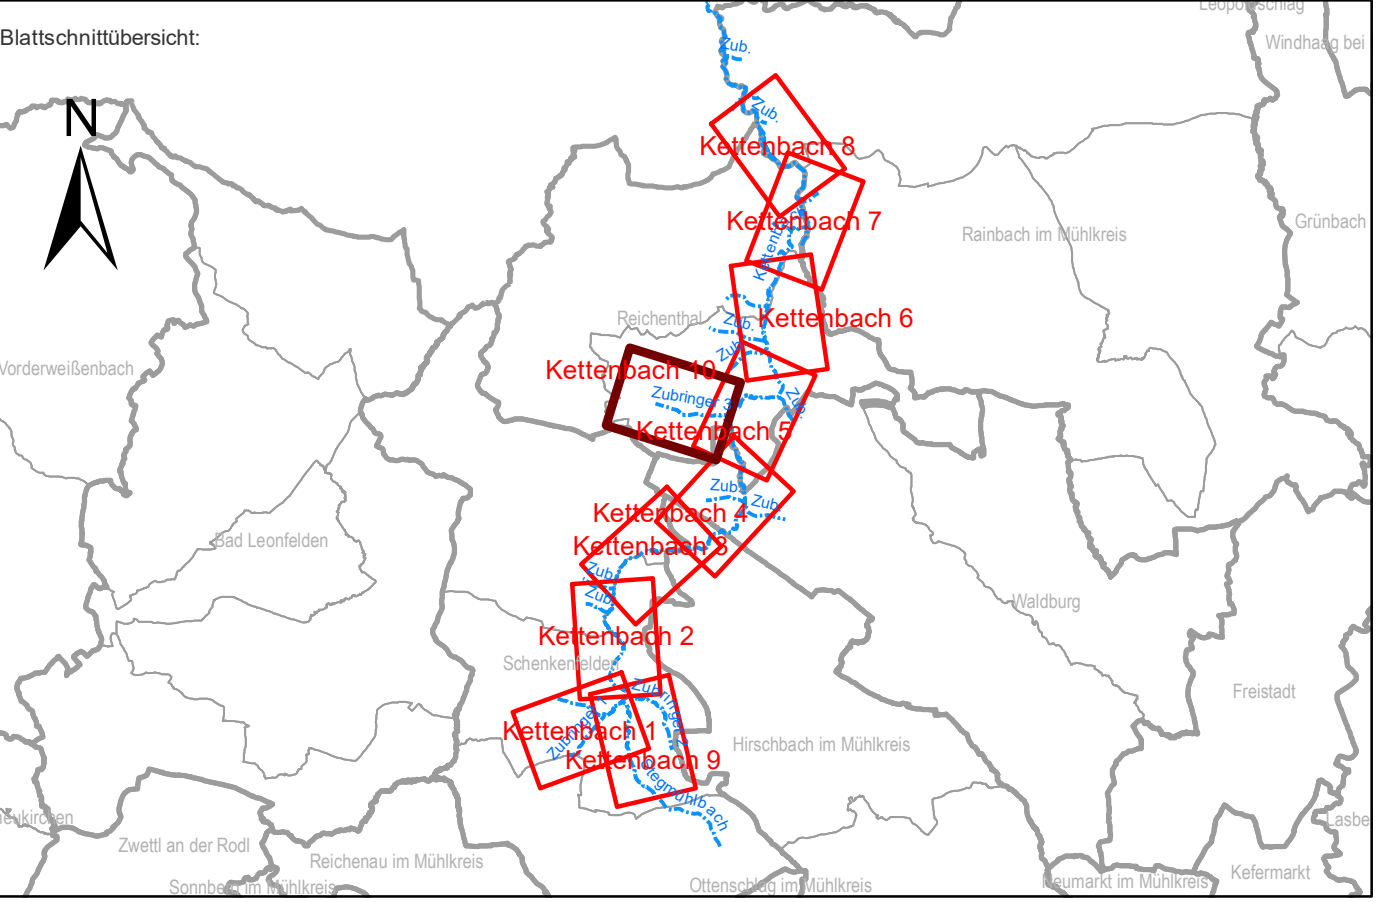

Auftraggeber:
Bundesministerium
Landwirtschaft, Regionen
und Tourismus

LAND
OBERÖSTERREICH

Wasserswirtschaft

AMT DER OÖ. LREG., GEWÄSSERBEZIRK LINZ
KÄRNTNERSTRASSE 10-12, 4021 LINZ

Projekt:
GEFAHRENZONENPLAN
KETTENBACH

Planinhalt:
**WASSERTIEFEN UND
WSP-ISOLINIEN**
HW30
Kettenbach 10
Reichenthal

Maßstab: 1:2000
Datum: 2024-08-29
Plangröße: 1,12 x 0,56 = 0,63 m²
entw.: Dr. Dze
gepr.: Dr. Dze

Datenname: 2706-A-49 LP Wassertiefen und WSP-Isolinen HW30.mxd
Plangrundlage: DGM 42024 © by Bundesamt für Eich- und Vermessungswesen, Datumskette 8/2024
Amt der Oö. LREG, Gruppe DORIS, 0.5m-DGM (Modellerstellung), Befliegung 2016, 2017

Änderung:
Datum:
gepr.:
gepr.:

Inhalt:
Planverfasser:

4020 LINZ, Linienstraße 47
TEL. +43 (732) 69 99 72 - 0
office@kulturtechnik.at

4240 FREISTADT, Böhmergasse 4
TEL. +43 (7342) 750 30 - 0
office.freistadt@kulturtechnik.at

4710 GRIESKIRCHEN, Raßmarkt 5
TEL. +43 (7248) 81 245
office.grieskirchen@kulturtechnik.at
www.kulturtechnik.at

Plan-Nr.: 2706-A-49
Beilage: 2.49
Ausfertigung: DIGITAL

© by Thürriedl-Mayr: Dieser Plan ist geistiges Eigentum der Zivilgenossenschaft Thürriedl-Mayr und darf nur mit ausdrücklicher Zustimmung vervielfältigt oder an Dritte weitergegeben werden. Die missbräuchliche Verwendung wird gerichtlich verfolgt.