
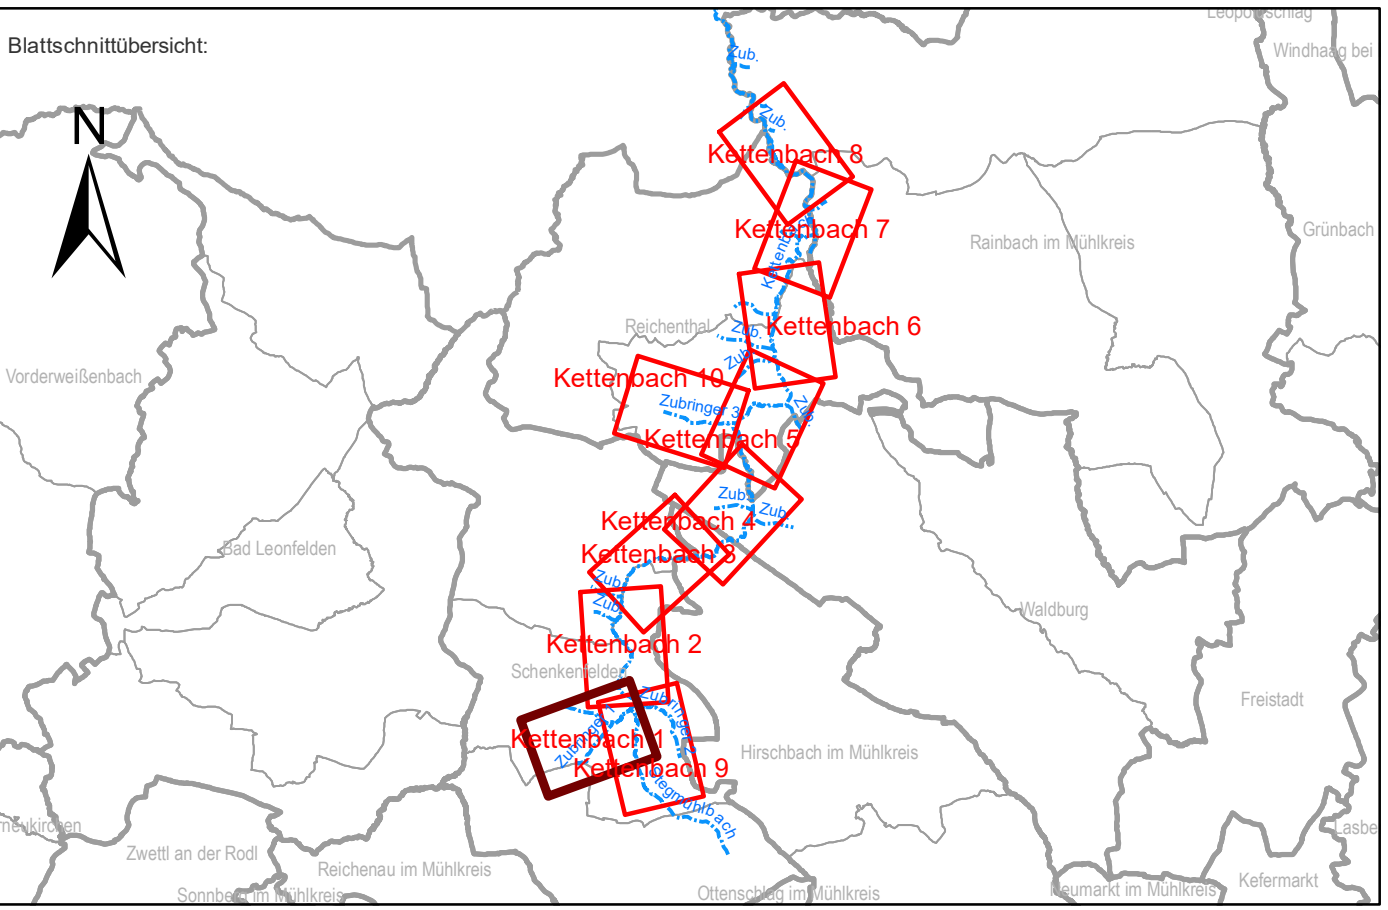


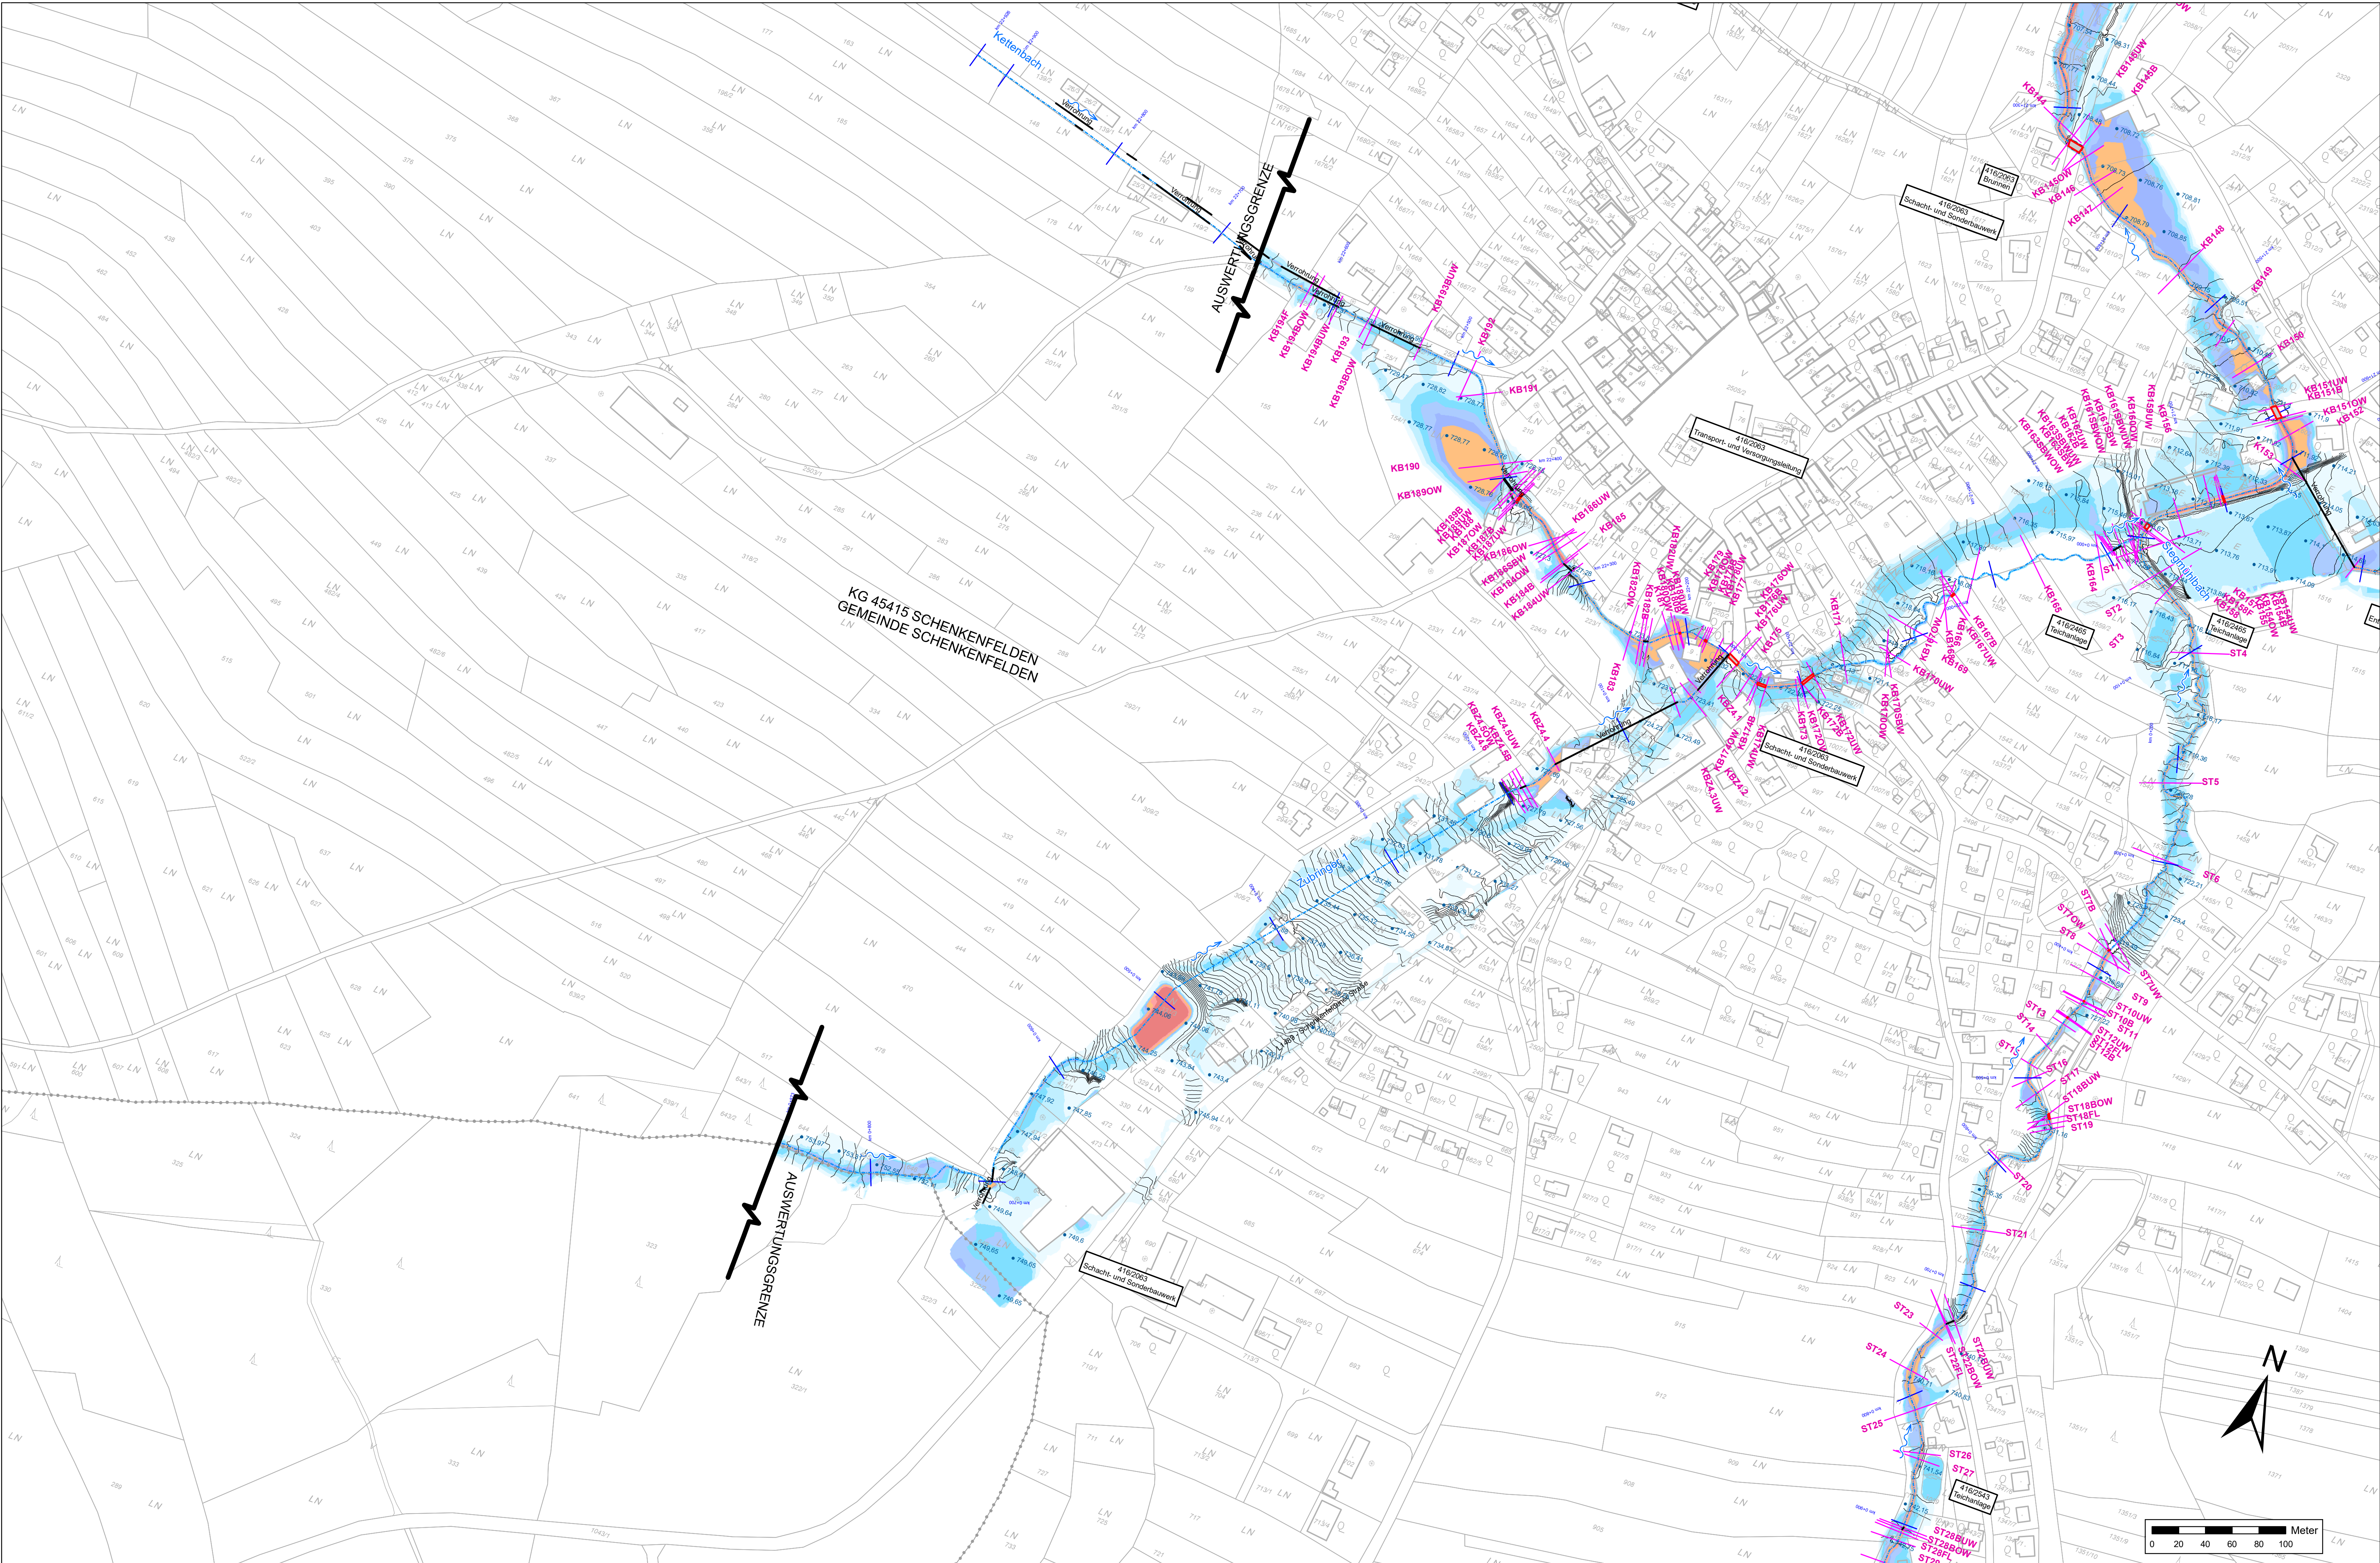

Auftraggeber:

Bundesministerium
Landwirtschaft, Regionen
und Tourismus

LAND
OBERÖSTERREICH

Wasserrwirtschaft

AMT DER OÖ. LREG., GEWÄSSERBEZIRK LINZ
KÄRNTNERSTRASSE 10-12, 4021 LINZ

Projekt:

GEFAHRENZONENPLAN
KETTENBACH

Planinhalt:

WASSERTIEFEN UND
WSP-ISOLINIEN
HW100
Kettenbach 1
Schenkenfelden

Maßstab: 1:2000

Datum: 2024-08-29

entw.: Dr. Dze

gepr.:

Plangröße: 1,12 x 0,56 = 0,63 m²

Datenname: 2706-A-50-89 LP Wassertiefen und WSP-Isolinien HW100.mxd

Plangrundlage: DGM 42024 © by Bundesamt für Eich- und Vermessungswesen, Datumskette 8/2024
Amt der Oö. LREG, Gruppe DORIS, 0.5m-DGM (Modellerstellung), Befliegung 2016, 2017

Änderung:

Datum:

gepr.:

gepr.:

Inhalt:

Planverfasser:

Thürriedl
Mayr
Staatlich befugte und beedete Ziviltechniker
für Kulturtechnik und Wasserwirtschaft

4020 LINZ, Unionstraße 47
TEL.: +43 (7120) 69 99 72 - 0
office@kulturtechnik.at

4240 FREISTADT, Böhmengasse 4
TEL.: +43 (7142) 150 30 - 0
office.freistadt@kulturtechnik.at

4710 GRIESKIRCHEN, Raßmarkt 5
TEL.: +43 (7248) 81 245
office.grieskirchen@kulturtechnik.at
www.kulturtechnik.at

Plan-Nr.: 2706-A-50

Beilage: 2.50

Ausfertigung: DIGITAL

© by Thürriedl-Mayr: Dieser Plan ist geistiges Eigentum der Zivilgenossenschaft Thürriedl-Mayr und darf nur mit ausdrücklicher Zustimmung vervielfältigt oder an Dritte weitergegeben werden. Die missbräuchliche Verwendung wird gerichtlich verfolgt.