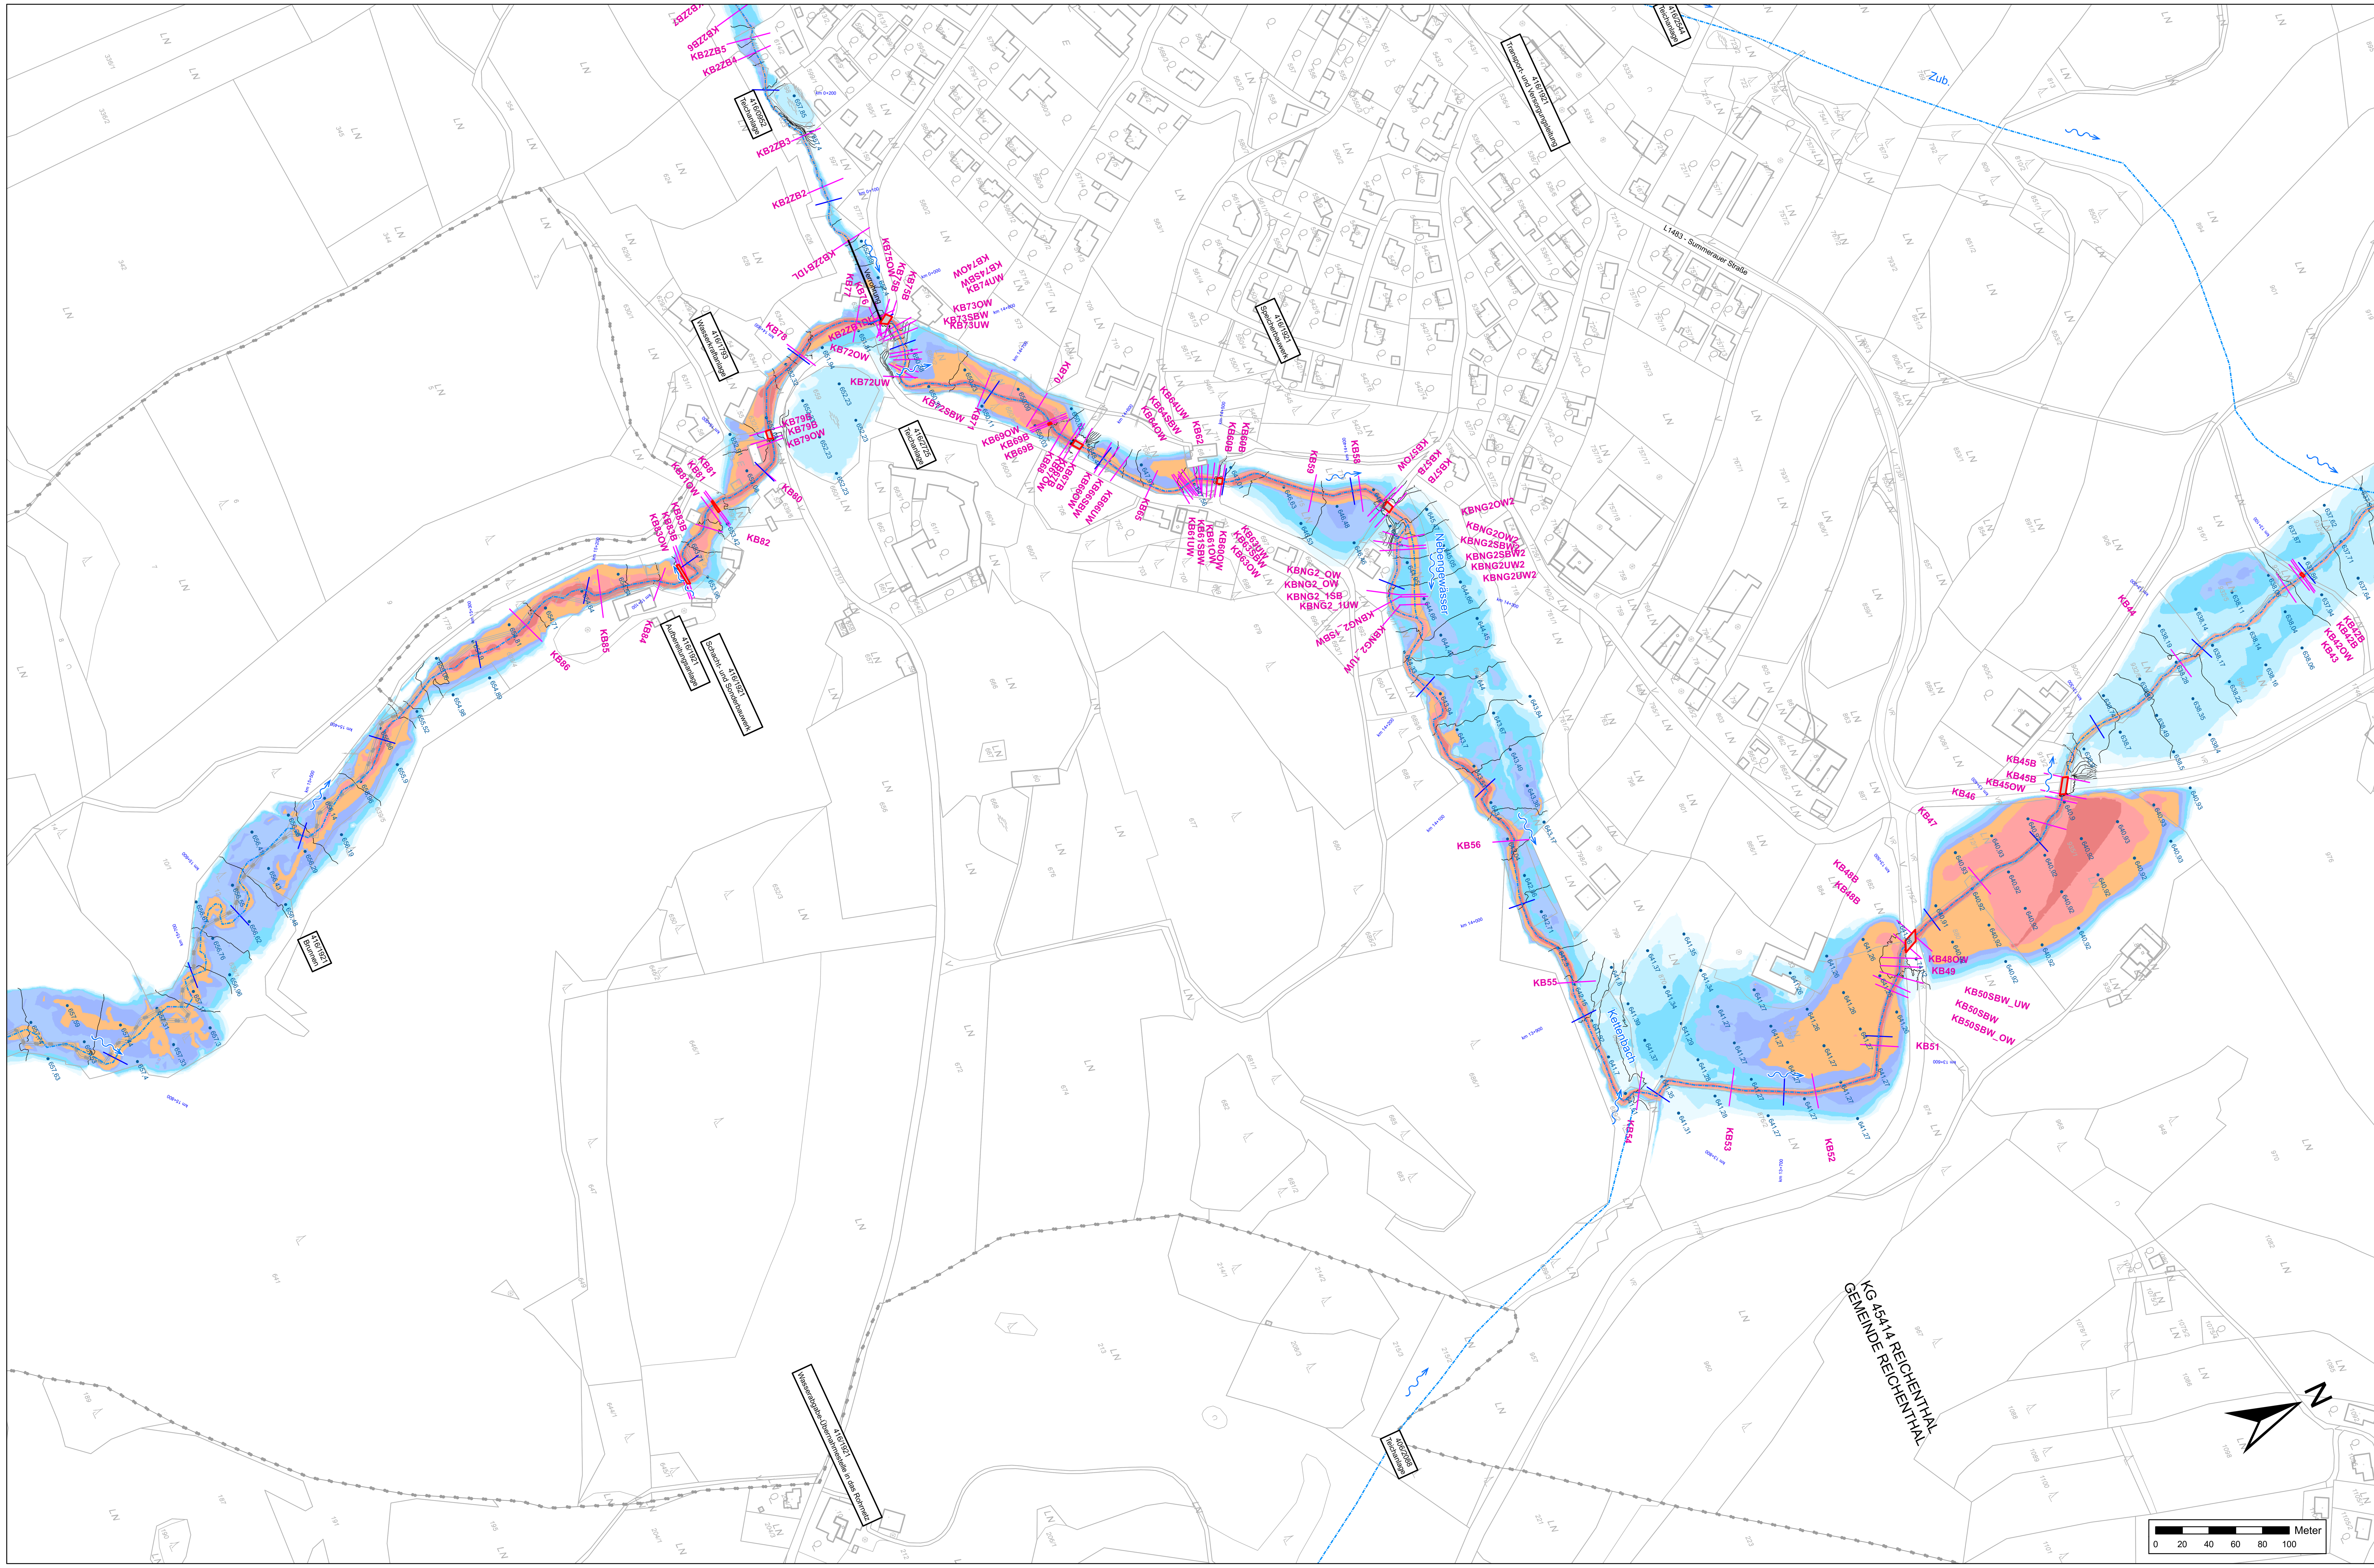

Legende:

Katastralgemeinden	
Querprofillinien	
Kilometrierung	
Flussachse	
Flussrichtung	
Brücken	
Wasserspiegelkoten	
Wasserspiegel ISO-Linien 25 cm	

Wassertiefen

Wassertiefe [m]

- > 3,00
- 2,00 - 3,00
- 1,50 - 2,00
- 1,00 - 1,50
- 0,80 - 1,00
- 0,60 - 0,80
- 0,40 - 0,60
- 0,20 - 0,40
- 0,00 - 0,20

Blattschnittübersicht:

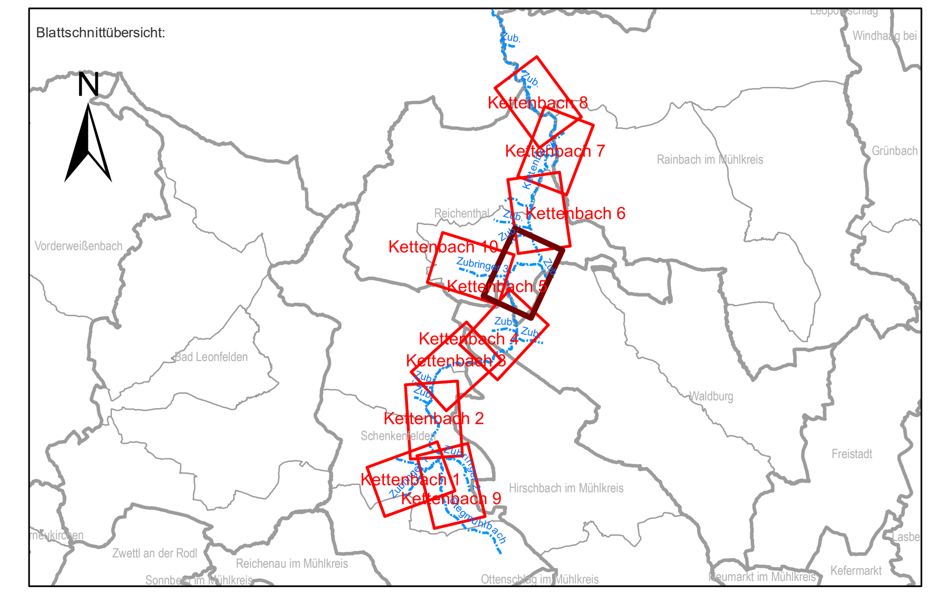

Auftraggeber:

Bundesministerium Landwirtschaft, Regionen und Tourismus — LAND OBERÖSTERREICH — Wasserwirtschaft

AMT DER OÖ. LREG., GEWÄSSERBEZIRK LINZ
KÄRNTNERSTRAßE 10-12, 4021 LINZ

Projekt:

GEFAHRENZONENPLAN
KETTENBACH

Planinhalt:

WASSERTIEFEN UND WSP-ISOLINIEN

HW100

Kettenbach 5

Herrenmühle - Reichenthal

Maßstab: 1:2000	Datum: 2024-08-29 Plangröße: 1.12 x 0.56 = 0.63 m²	entw.: Dr. Dze gepr.: gez.: Dr. Dze

Dateiname: 2706-A-50-59 LP Wassertiefen und WSP-Isolinien HW100.mxd

Plangrundlage: DKM 4/2024 © by Bundesamt für Eich-und Vermessungswesen, Datenkopie 8/2024
Amt der Oö. LREG, Gruppe DORIS: 0.5m-DGM (Modellerstellung), Befliegung 2016, 2017, 2024

Änderung:	Datum:	gez.: gepr.:
Inhalt:		

Planverfasser:

ZT — Thürriedl & Mayr
Staatlich befugte und beeidete Ziviltechniker für Kulturtechnik und Wasserwirtschaft

4020 LINZ, Unionstraße 47
TEL.: +43 (732) 66 89 72 - 0
office@kulturtechnik.at

4240 FREISTADT, Böhmergasse 4
TEL.: +43 (7942) 750 30 - 0
office.freistadt@kulturtechnik.at

4710 GRIESKIRCHEN, Roßmarkt 5
TEL.: +43 (7248) 61 245
office.grieskirchen@kulturtechnik.at

www.kulturtechnik.at

Plan-Nr.: 2706-A-54	Beilage: 2.54	Ausfertigung: DIGITAL

© by Thürriedl-Mayr: Dieser Plan ist geistiges Eigentum der Zivilingenieure Thürriedl-Mayr und darf nur mit ausdrücklicher Zustimmung vervielfältigt oder an Dritte weitergegeben werden. Die missbräuchliche Verwendung wird gerichtlich verfolgt.