


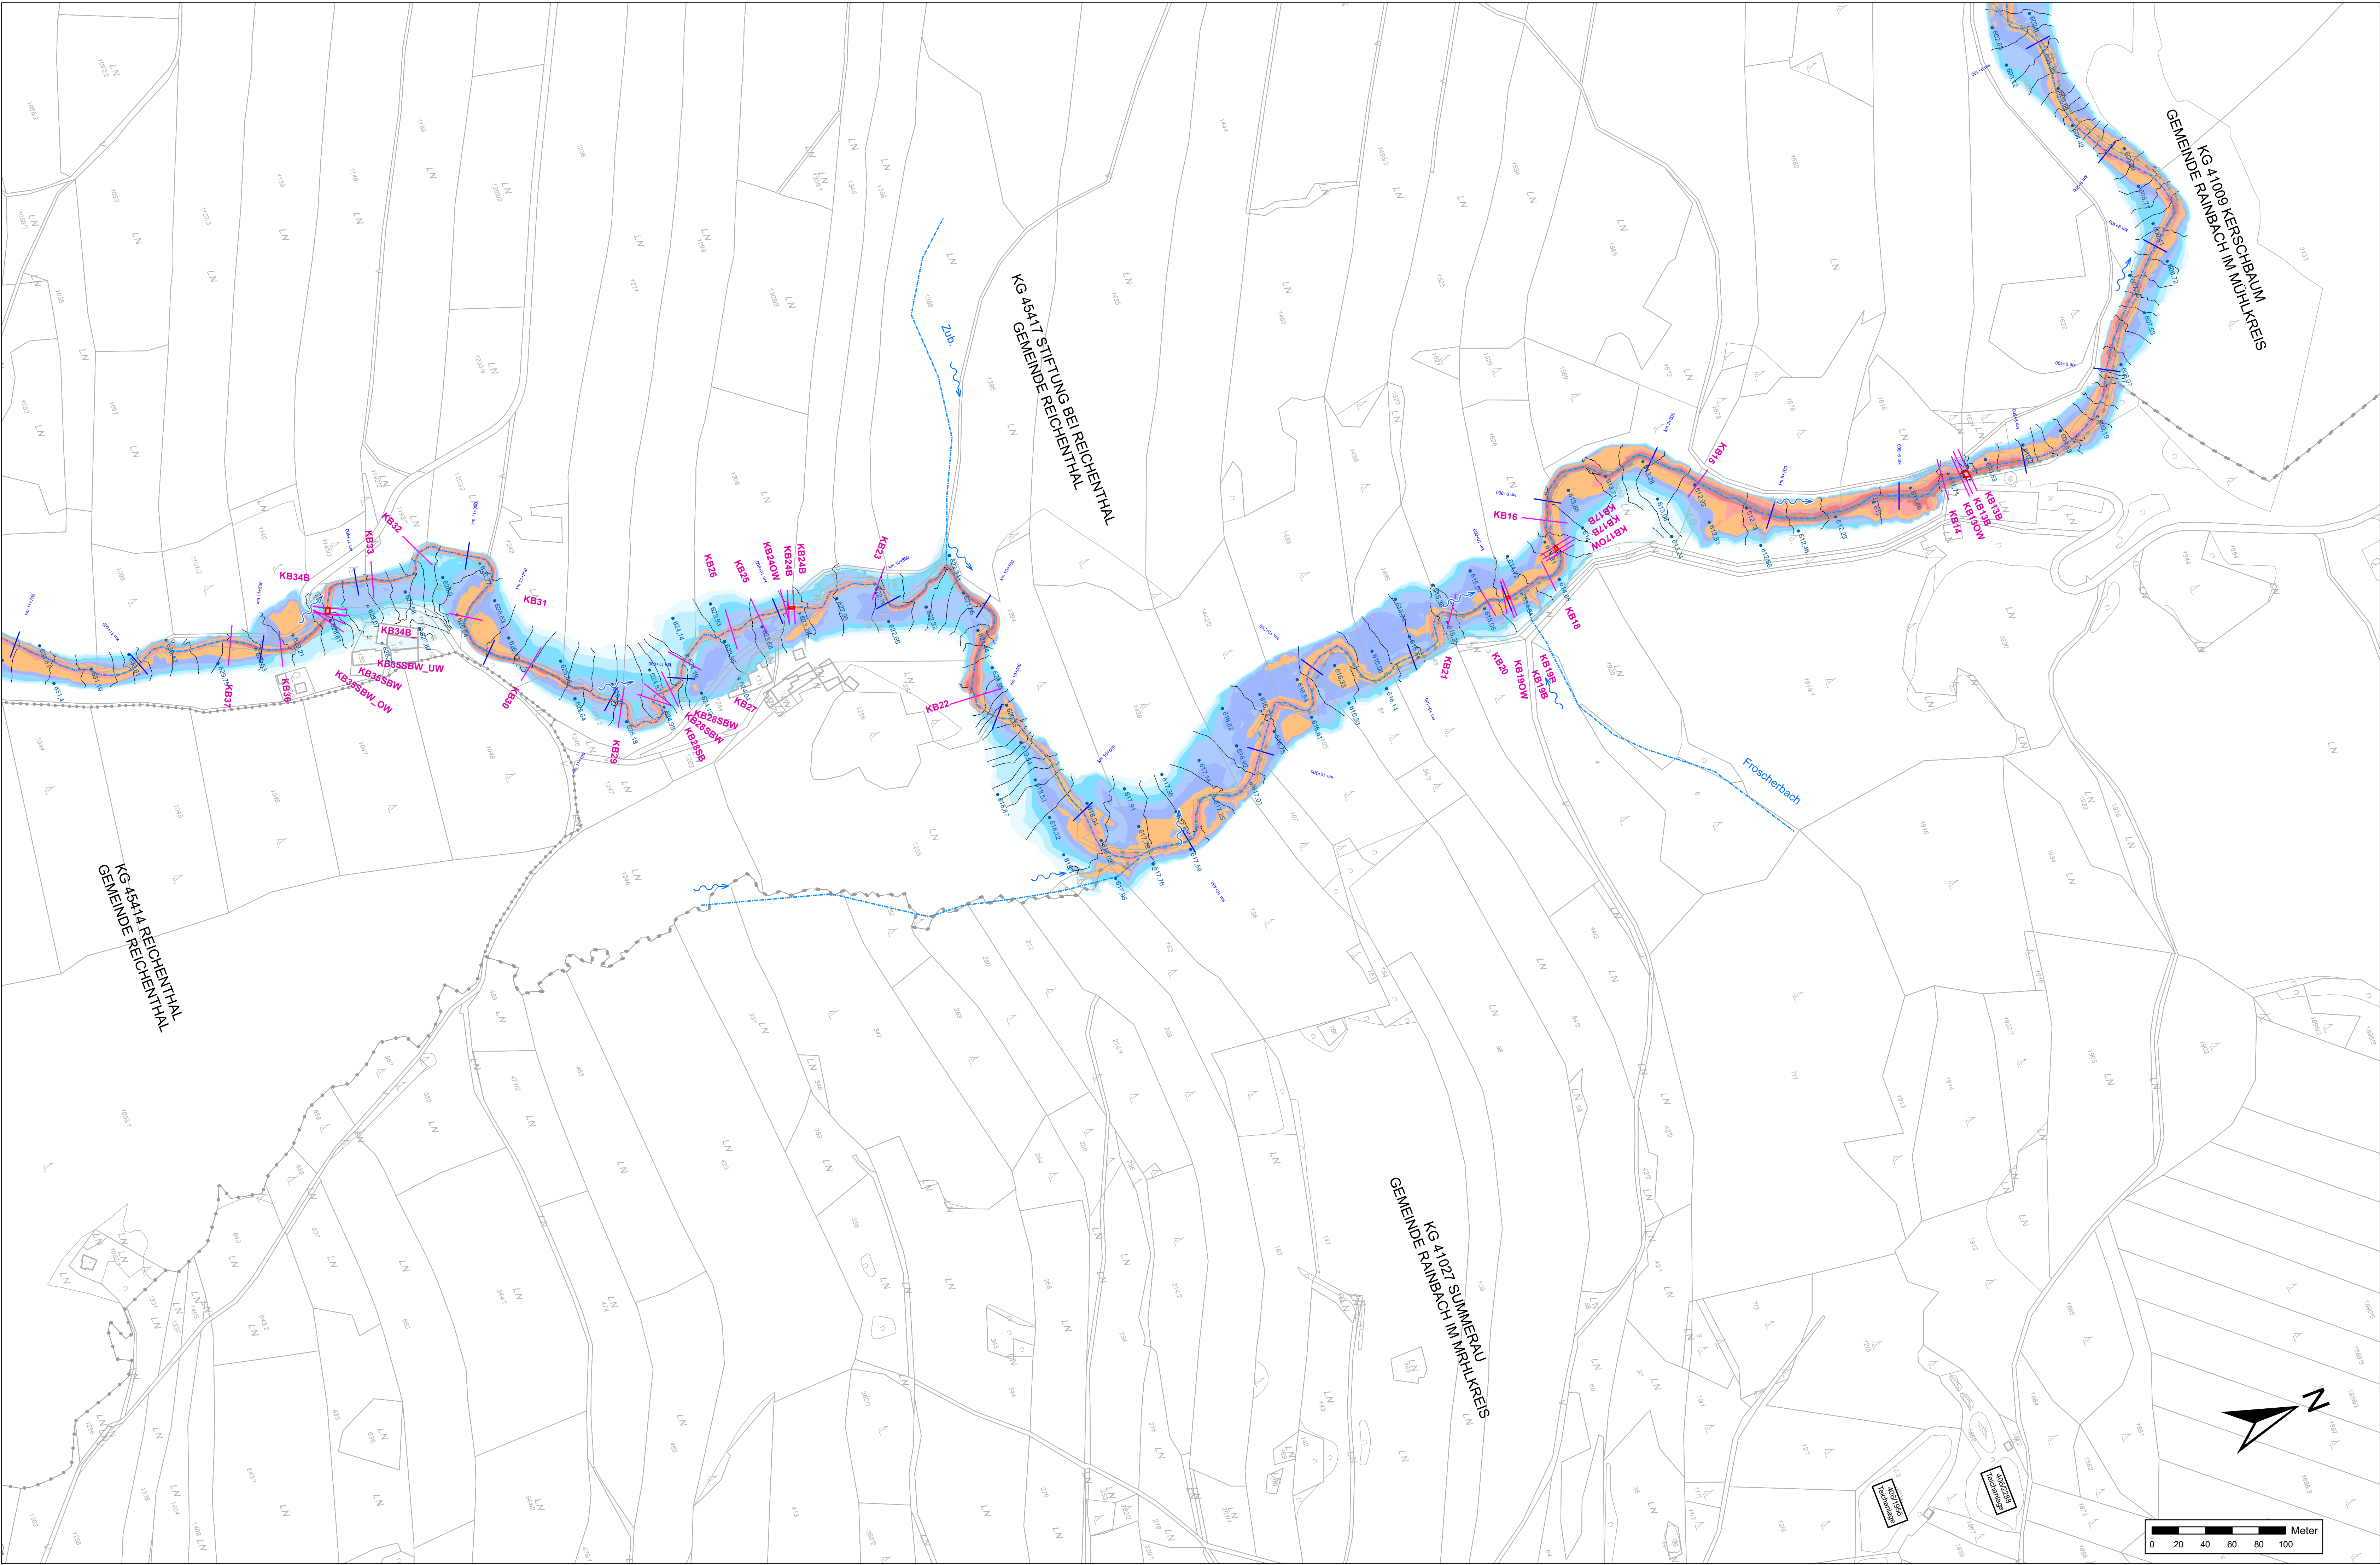

Legende:

Katastralgemeinden

Querprofillinien

Kilometrierung

Flussachse

Flussrichtung

Brücken

Wasserspiegelkoten

Wasserspiegel ISO-Linien 25 cm

Wassertiefe [m]

> 3,00

2,00 - 3,00

1,50 - 2,00

1,00 - 1,50


0,80 - 1,00

0,60 - 0,80

0,40 - 0,60

0,20 - 0,40

0,00 - 0,20

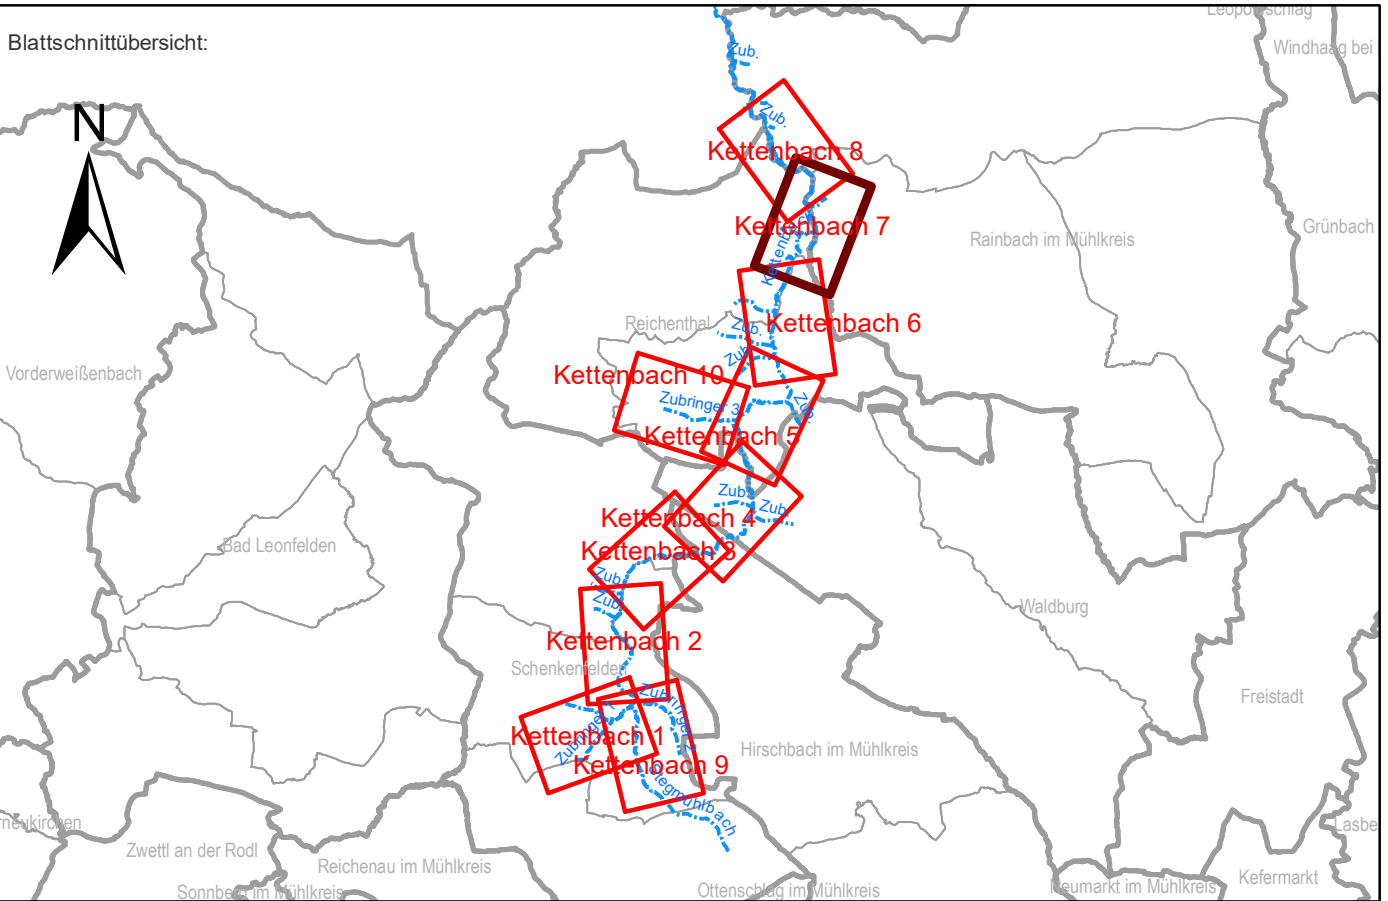

Auftraggeber:

Bundesministerium
Landwirtschaft, Regionen
und Tourismus

LAND
OBERÖSTERREICH

nabor

Wasserrwirtschaft

AMT DER OÖ. LREG., GEWÄSSERBEZIRK LINZ
KÄRNTNERSTRASSE 10-12, 4021 LINZ

Projekt:

GEFAHRENZONENPLAN
KETTENBACH

Planinhalt:

WSSERTIEFEN UND
WSP-ISOLINIEN
HW100

Kettenbach 7
Adammühle - Holzmühle

Maßstab: 1:2000

Datum: 2024-08-29

entw.: Dr. Dze

gepr.: Dr. Dze

Plangröße: 1,12 x 0,56 = 0,63 m²

Datenname: 2706-A-50-59 LP Wassertiefen und WSP-Isolinien HW100.mxd

Plangrundlage: DGM 42024 © by Bundesamt für Eich- und Vermessungswesen, Datenkopie 8/2024
Amt der OÖ. LREG, Gruppe DORIS, 0.5m-DGM (Modellerstellung), Befolgung 2016, 2017

Änderung:

Datum:

gez.:

gepr.:

Inhalt:

Planverfasser:

Thürriedl
Mayr

Staatlich befugte und beedete Ziviltechniker
für Kulturtechnik und Wasserwirtschaft

4020 LINZ, Unionstraße 47
TEL. +43 (732) 69 99 72 - 0
office@kulturtechnik.at

4240 FREISTADT, Böhmengasse 4
TEL. +43 (7342) 750 30 - 0
office.freistadt@kulturtechnik.at

4710 GRIESKIRCHEN, Raßmarkt 5
TEL. +43 (7248) 81 245
office.grieskirchen@kulturtechnik.at
www.kulturtechnik.at

Plan-Nr.: 2706-A-56

Beilage: 2.56

Ausfertigung: DIGITAL

© by Thürriedl-Mayr: Dieser Plan ist geistiges Eigentum der Zivilgenossenschaft Thürriedl-Mayr und darf nur mit ausdrücklicher Zustimmung vervielfältigt oder an Dritte weitergegeben werden. Die missbräuchliche Verwendung wird gerichtlich verfolgt.