


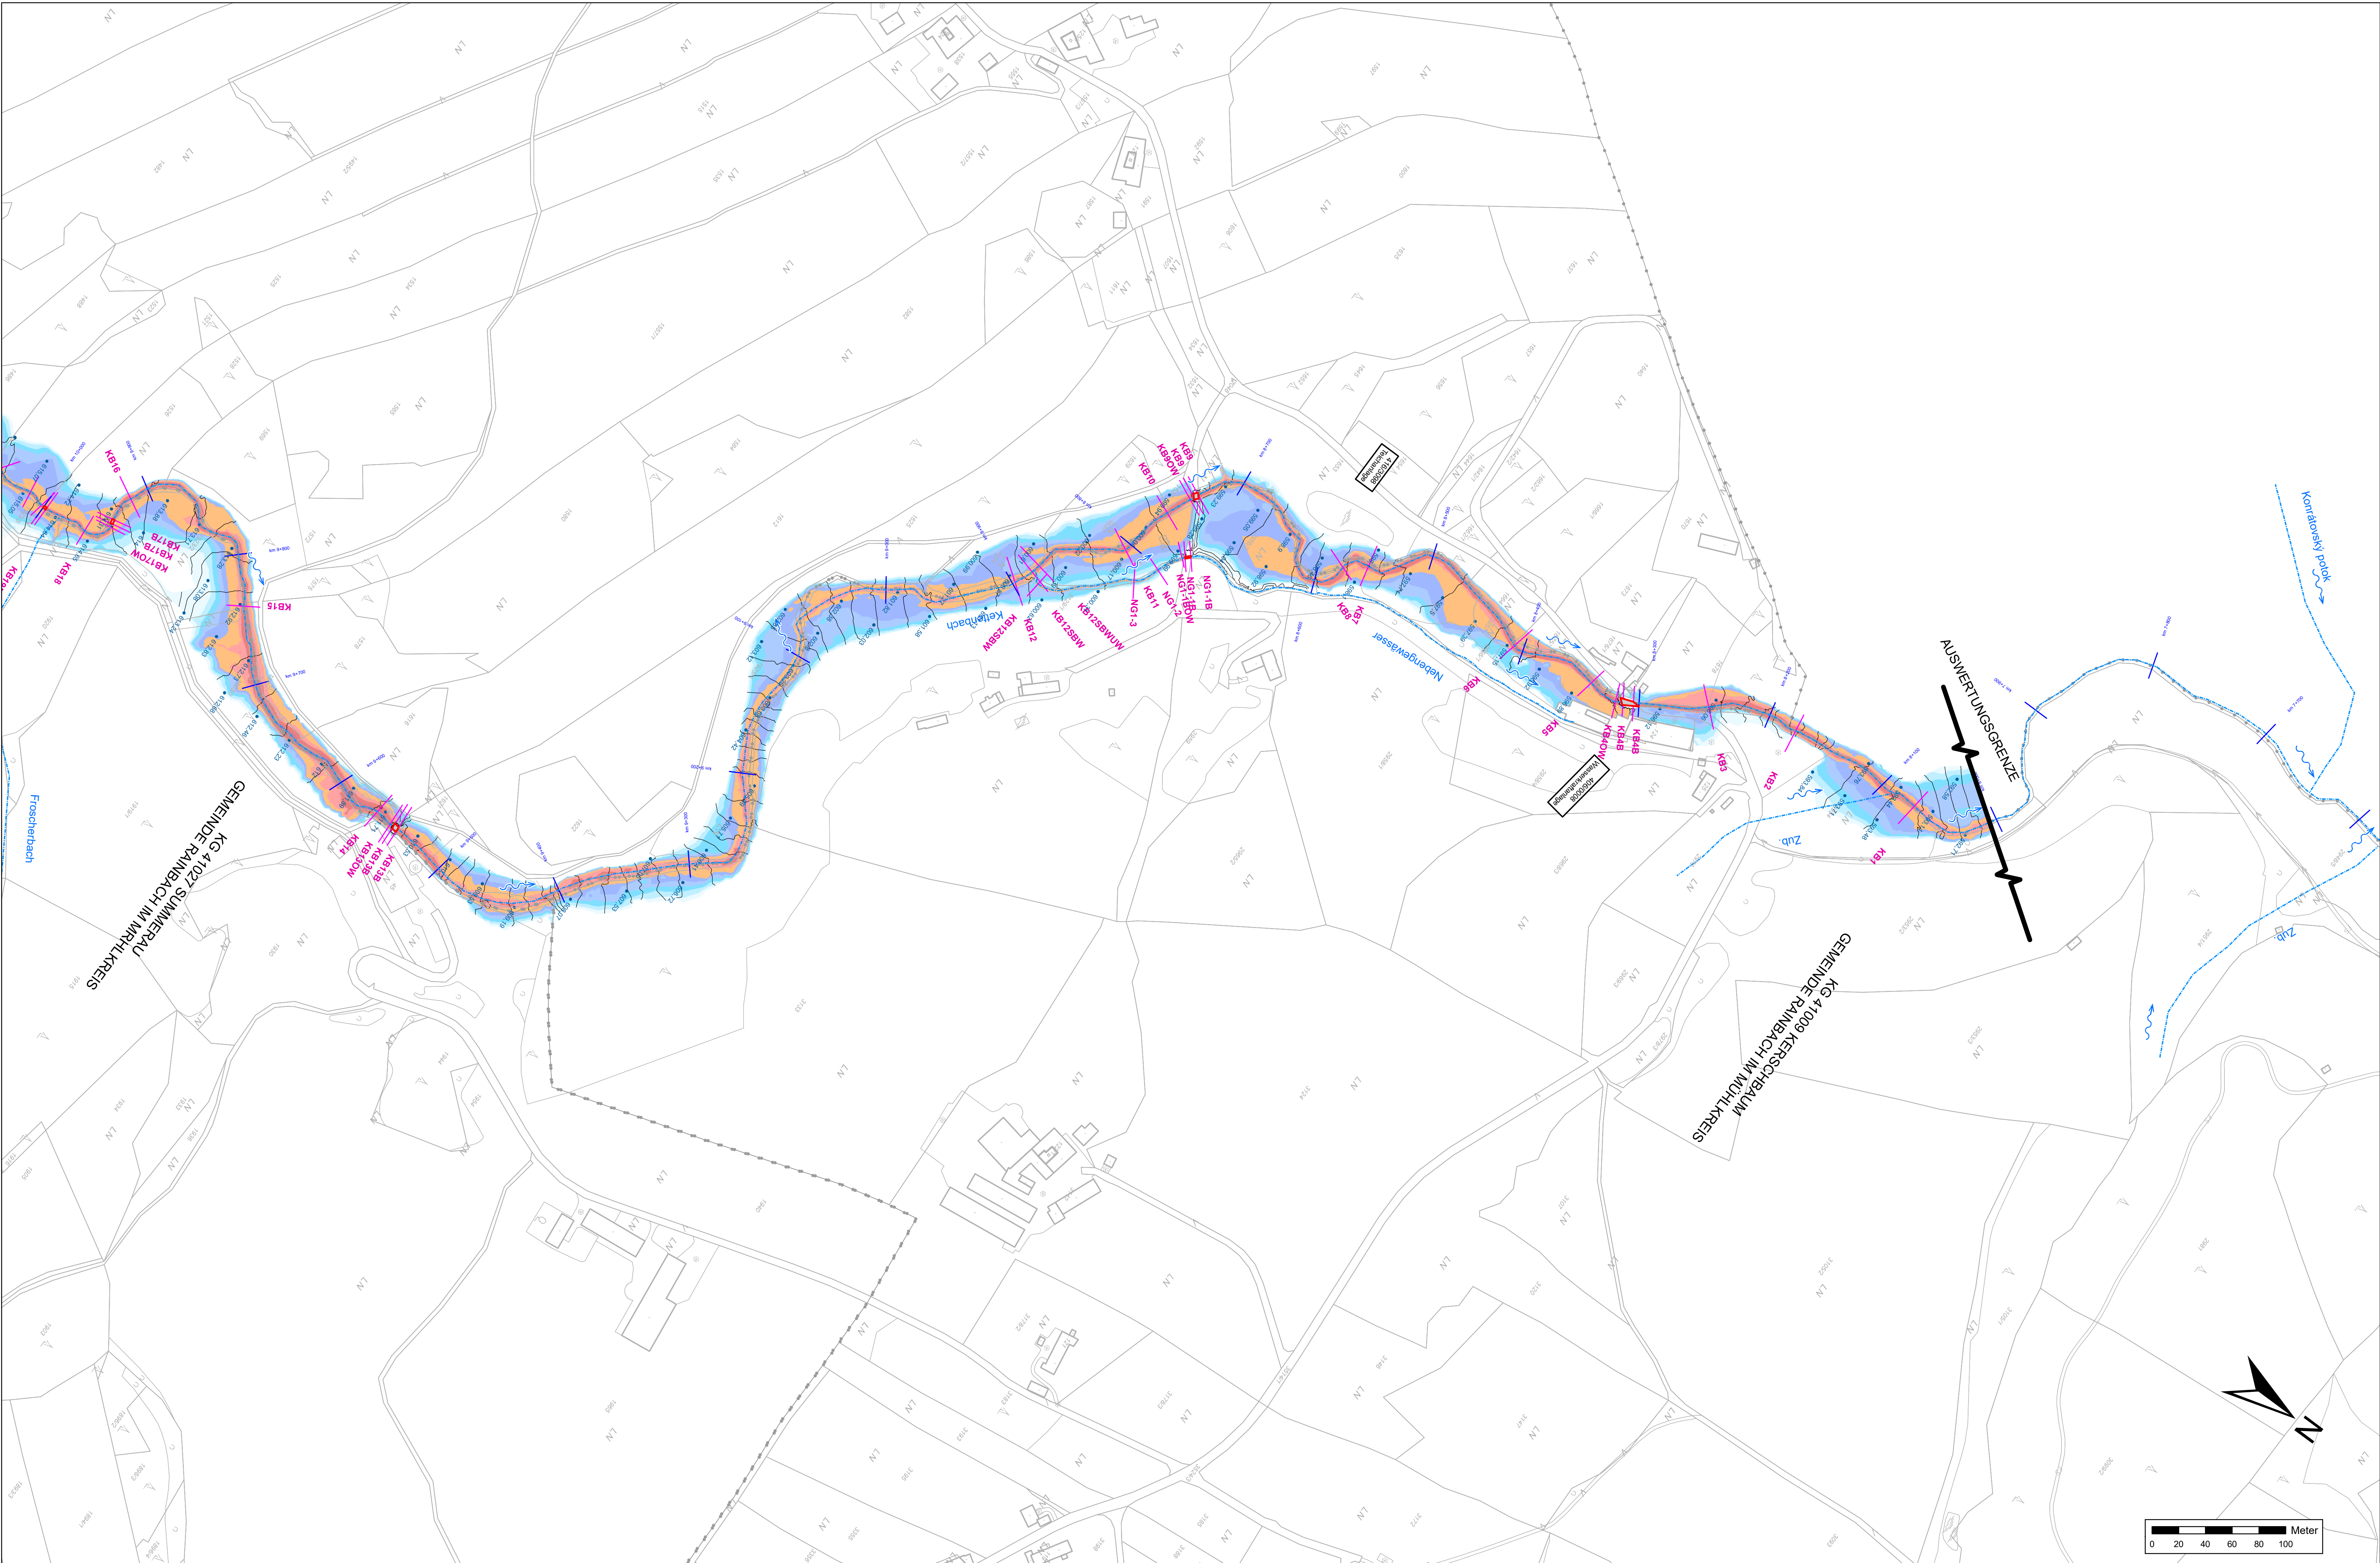

Legende:

Katastralgemeinden

Querprofillinien

Kilometrierung

Flussachse

Flussrichtung

Brücken

Wasserspiegelskizzen

Wasserspiegel ISO-Linien 25 cm

Wassertiefen

Wassertiefe [m]

> 3,00

2,00 - 3,00

1,50 - 2,00

1,00 - 1,50


0,80 - 1,00

0,60 - 0,80

0,40 - 0,60

0,20 - 0,40

0,00 - 0,20

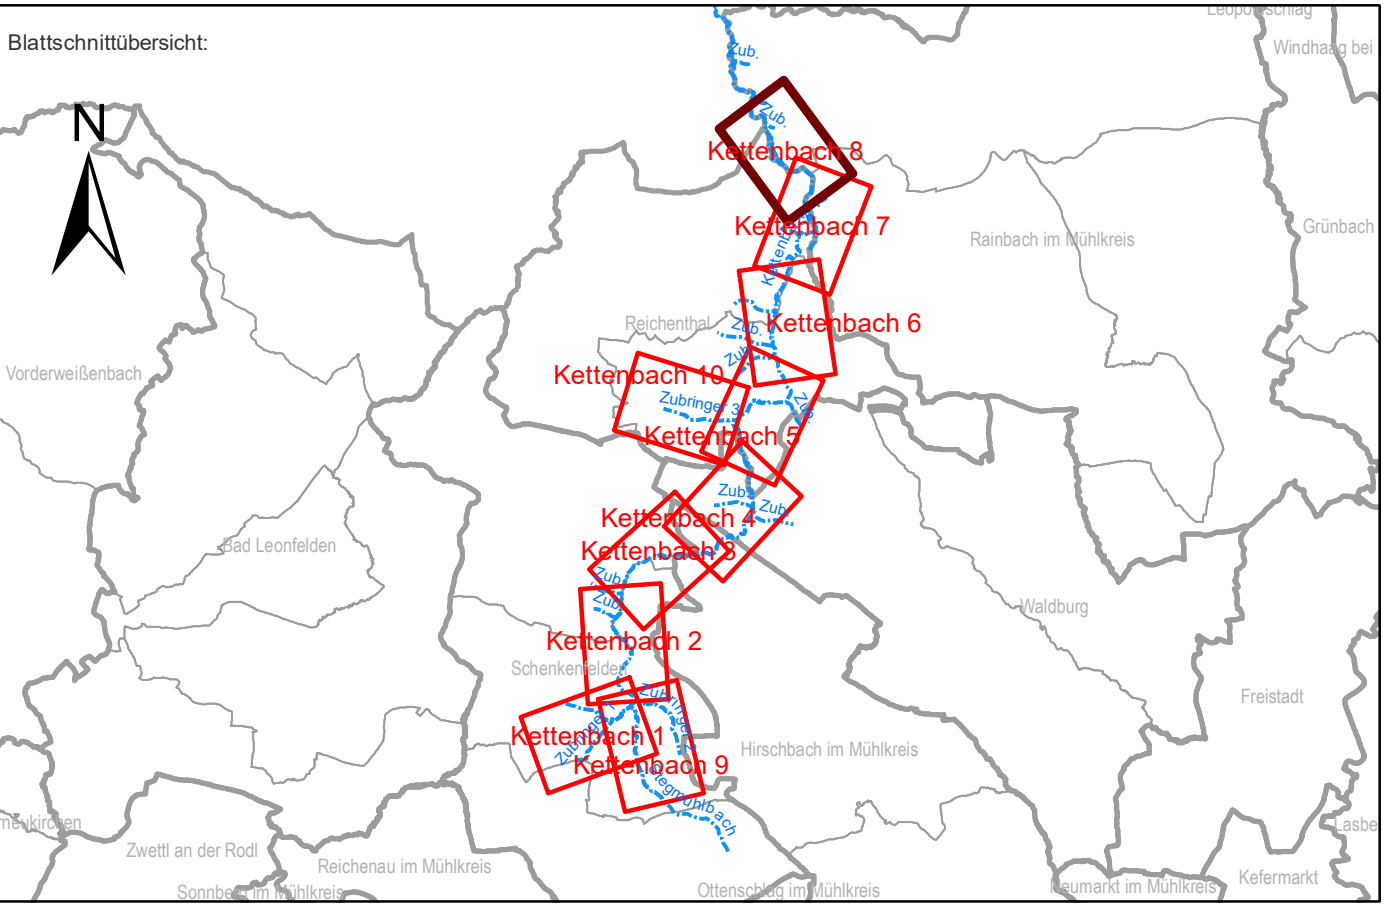

Bundesministerium

Landwirtschaft, Regionen und Tourismus

LAND OBERÖSTERREICH

Wasserwirtschaft

AMT DER OÖ. LREG., GEWÄSSERBEZIRK LINZ

KÄRNTNERSTRASSE 10-12, 4021 LINZ

Projekt:

GEFAHRENZONENPLAN KETTENBACH

Planinhalt:

WSSERTIEFEN UND WSP-ISOLINIEN

HW100

Kettenbach 8

Holzmühle - Grenze

Maßstab: 1:2000

Datum: 2024-08-29

entw.: Dr. Dze

gepr.: Dr. Dze

Plangröße: 1,12 x 0,56 = 0,63 m²

Plangröße: 1,12 x 0,56 = 0,63 m²

Datenname: 2706-A-50-59 LP Wassertiefen und WSP-Isolinien HW100.mxd

Plangröße: DTM 42024 © by Bundesamt für Eich- und Vermessungswesen, Datumskopie 8/2024

Plangröße: Amt der OÖ. LREG, Gruppe DORIS, 0,5m-DGM (Modellerstellung), Befolgung 2016, 2017

Änderung:

Datum:

gepr.:

gepr.:

Inhalt:

Planverfasser:

Thürriedl Mayr

Staatlich befugte und beedelte Ziviltechniker für Kulturtechnik und Wasserwirtschaft

4020 LINZ, Unionstraße 47

TEL. +43 (7120) 69 98 72 - 0

office@kulturschicht.at

4240 FREISTADT, Böhmengasse 4

TEL. +43 (7142) 750 30 - 0

office.freistadt@kulturschicht.at

4710 GRIESKIRCHEN, Raßmarkt 5

TEL. +43 (7248) 81 245

office.grieskirchen@kulturschicht.at

www.kulturschicht.at

Plan-Nr.: 2706-A-57

Beilage: 2.57

Ausfertigung: DIGITAL

© by Thürriedl-Mayr: Dieser Plan ist geistiges Eigentum der Zivilingenieure Thürriedl-Mayr und darf nur mit ausdrücklicher Zustimmung vervielfältigt oder an Dritte weitergegeben werden. Die missbräuchliche Verwendung wird gerichtlich verfolgt.