


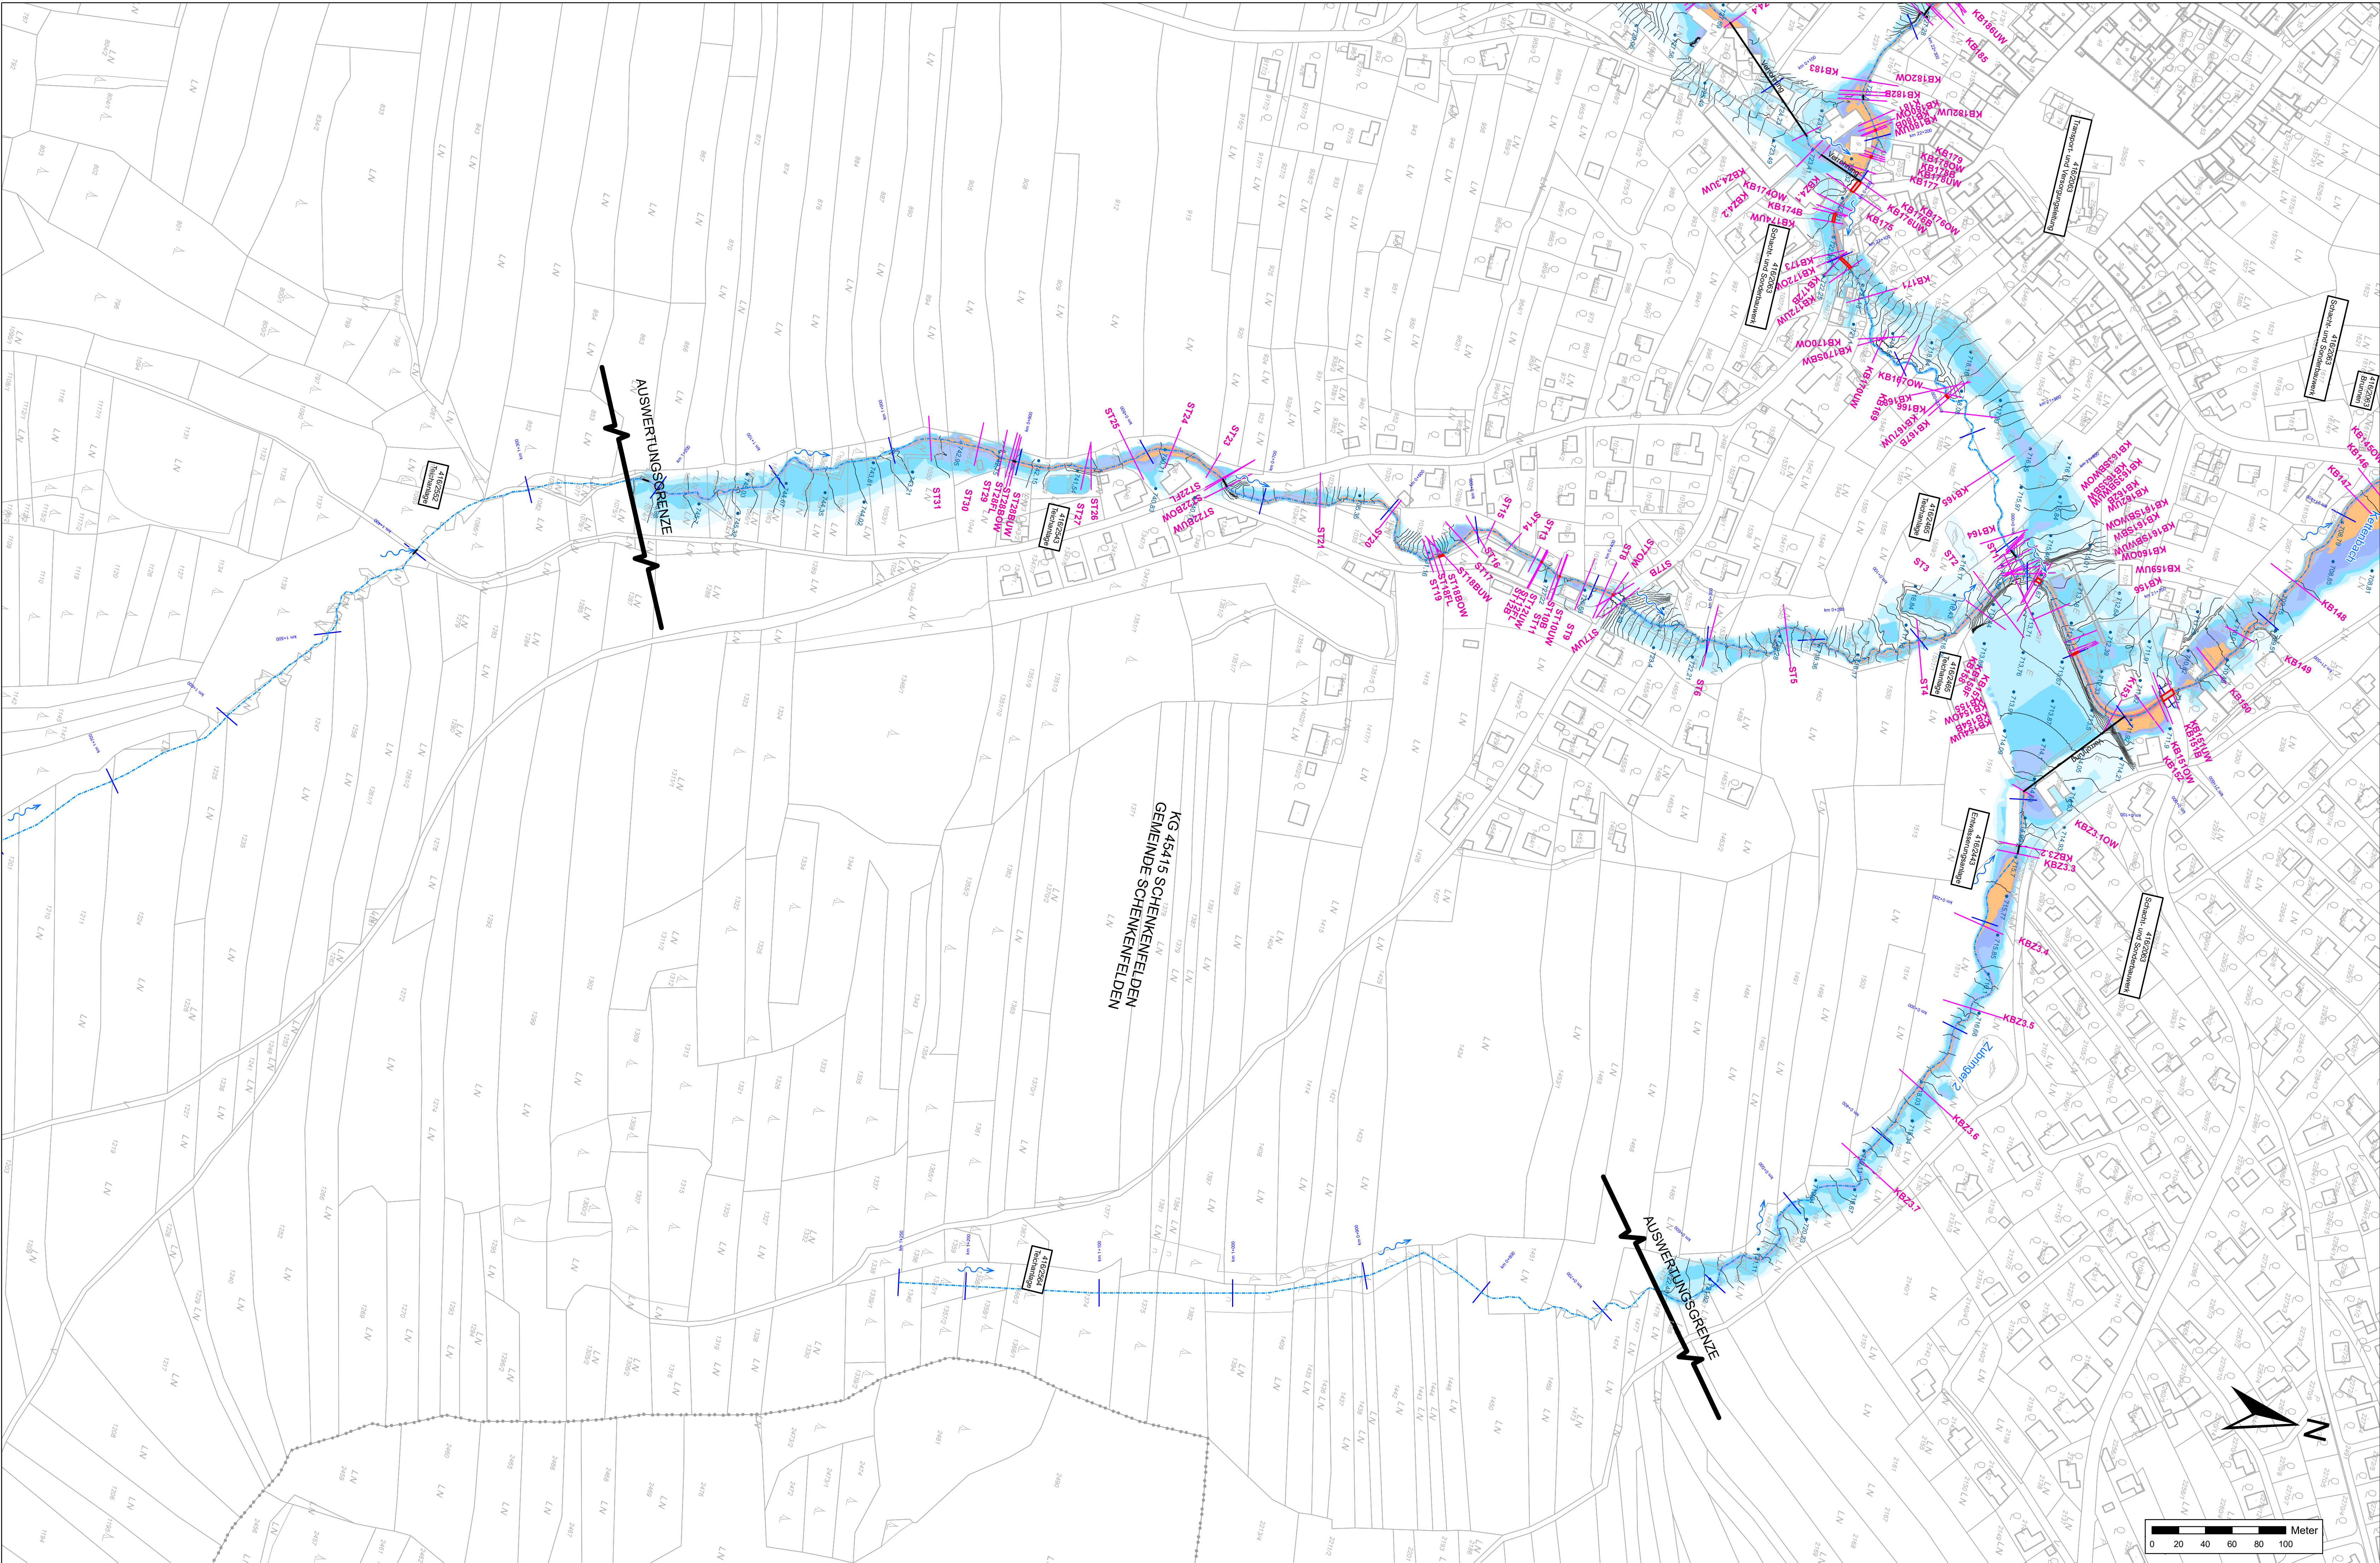


Legende:

- Katastralgemeinden
- Querprofillinien
- Kilometrierung
- Flussachse
- Flussrichtung
- Brücken
- Wasserspiegelskizzen
- Wasserspiegel ISO-Linien 25 cm

Wassertiefen

Wassertiefe [m]
> 3,00
2,00 - 3,00
1,50 - 2,00
1,00 - 1,50
0,80 - 1,00
0,60 - 0,80
0,40 - 0,60
0,20 - 0,40
0,00 - 0,20

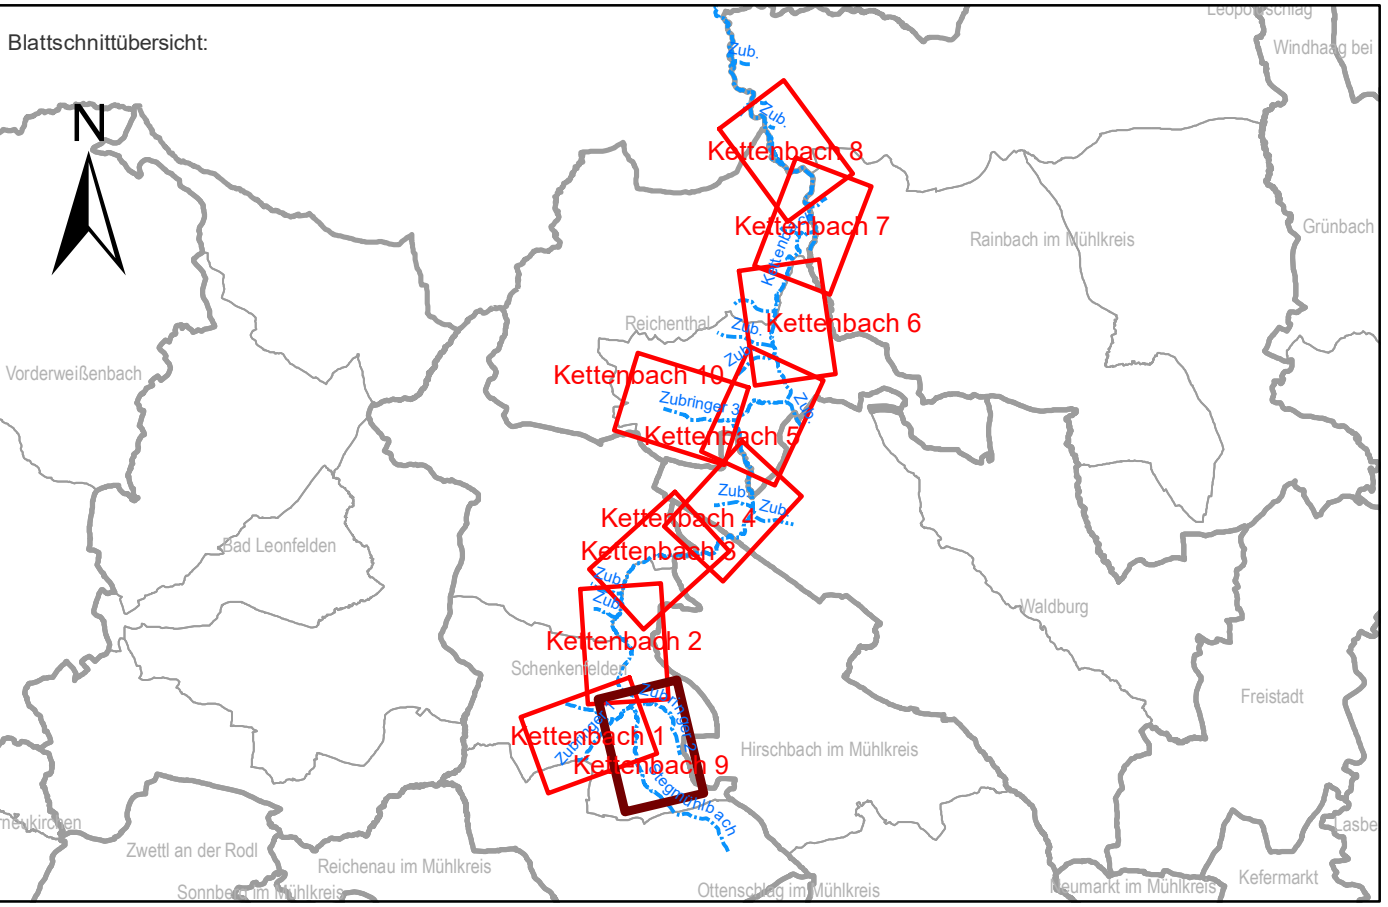

Auftraggeber:

Bundesministerium
Landwirtschaft, Regionen
und Tourismus

LAND
OBERÖSTERREICH

Wasserswirtschaft

AMT DER OÖ. LREG., GEWÄSSERBEZIRK LINZ
KÄRNTNERSTRASSE 10-12, 4021 LINZ

Projekt:

GEFAHRENZONENPLAN
KETTENBACH

Planinhalt:

**WASSERTIEFEN UND
WSP-ISOLINIEN**
HW100

Kettenbach 9
Lichtenstein - Schenkenfelden

Maßstab: 1:2000

Datum: 2024-08-29

entw.: Dr. Dze

gepr.:

Plangröße: 1,12 x 0,96 = 0,63 m²

Datenname: 2706-A-50-99 LP Wassertiefen und WSP-Isolinen HW100.mxd

Plangrundlage: DGM 42024 © by Bundesamt für Eich- und Vermessungswesen, Datumskategorie 8/2024
Amt der Oö. LREG, Gruppe DORIS, 0,5m-DGM (Modellerstellung), Befolgung 2016, 2017

Änderung:

Datum:

gepr.:

gepr.:

Inhalt:

Planverfasser:

Thürriedl Mayr
Staatlich befugte und beedete Ziviltechniker
für Kulturtechnik und Wasserwirtschaft

4020 LINZ, Unionstraße 47
TEL. +43 (7120) 69 99 72 - 0
office@kulturtechnik.at

4240 FREISTADT, Böhmengasse 4
TEL. +43 (7142) 590 30 - 0
office@kulturtechnik.at

4710 GRIESKIRCHEN, Raßmarkt 5
TEL. +43 (7248) 81 245
office.grieskirchen@kulturtechnik.at
www.kulturtechnik.at

Plan-Nr.: 2706-A-58

Beilage: 2.58

Ausfertigung: DIGITAL

© by Thürriedl-Mayr: Dieser Plan ist geistiges Eigentum der Ziviltechniker Thürriedl-Mayr und darf nur mit ausdrücklicher Zustimmung vervielfältigt oder an Dritte weitergegeben werden. Die missbräuchliche Verwendung wird gerichtlich verfolgt.