
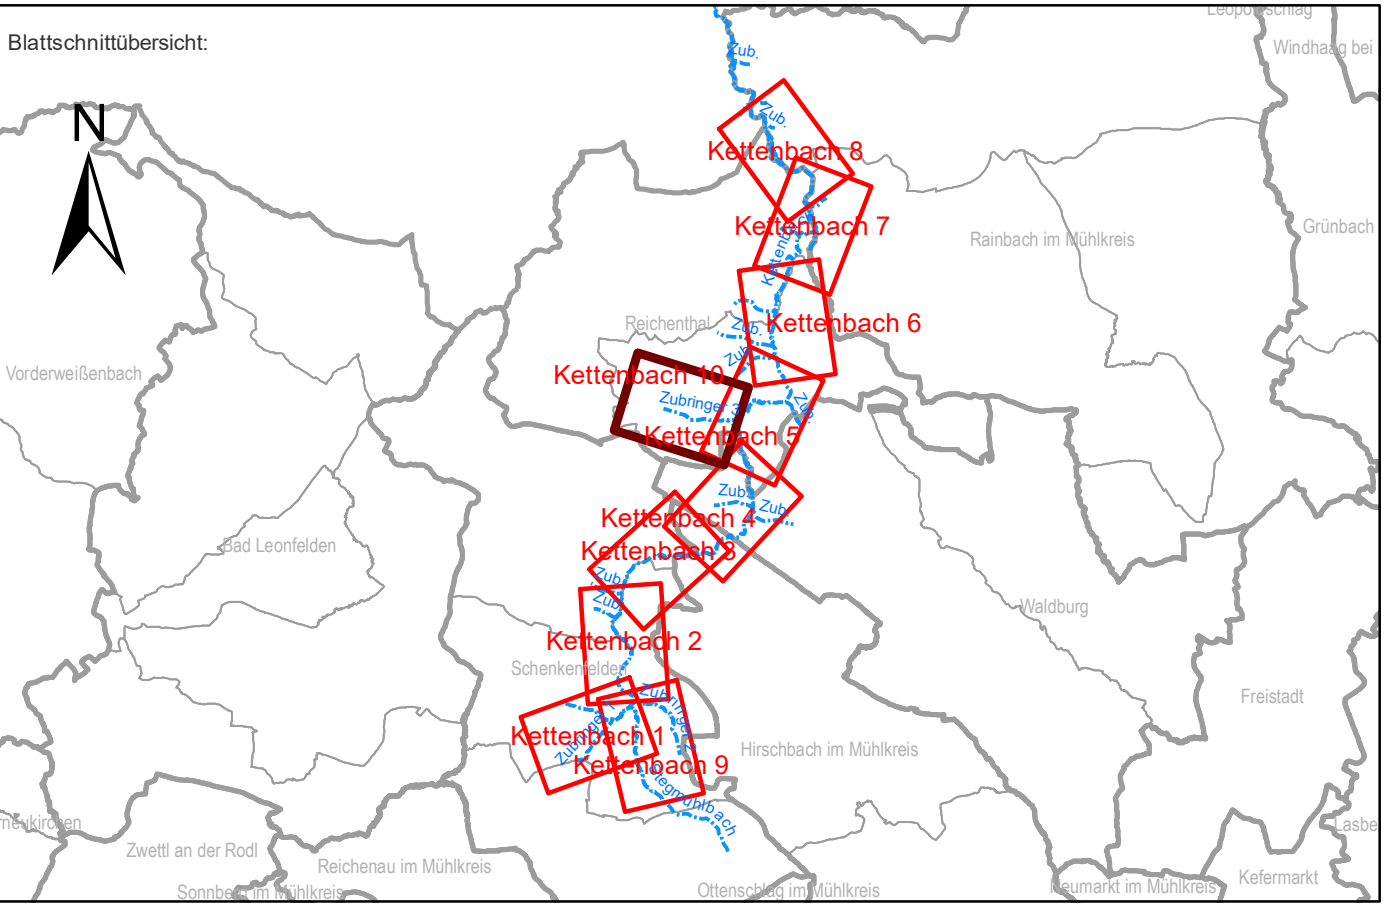


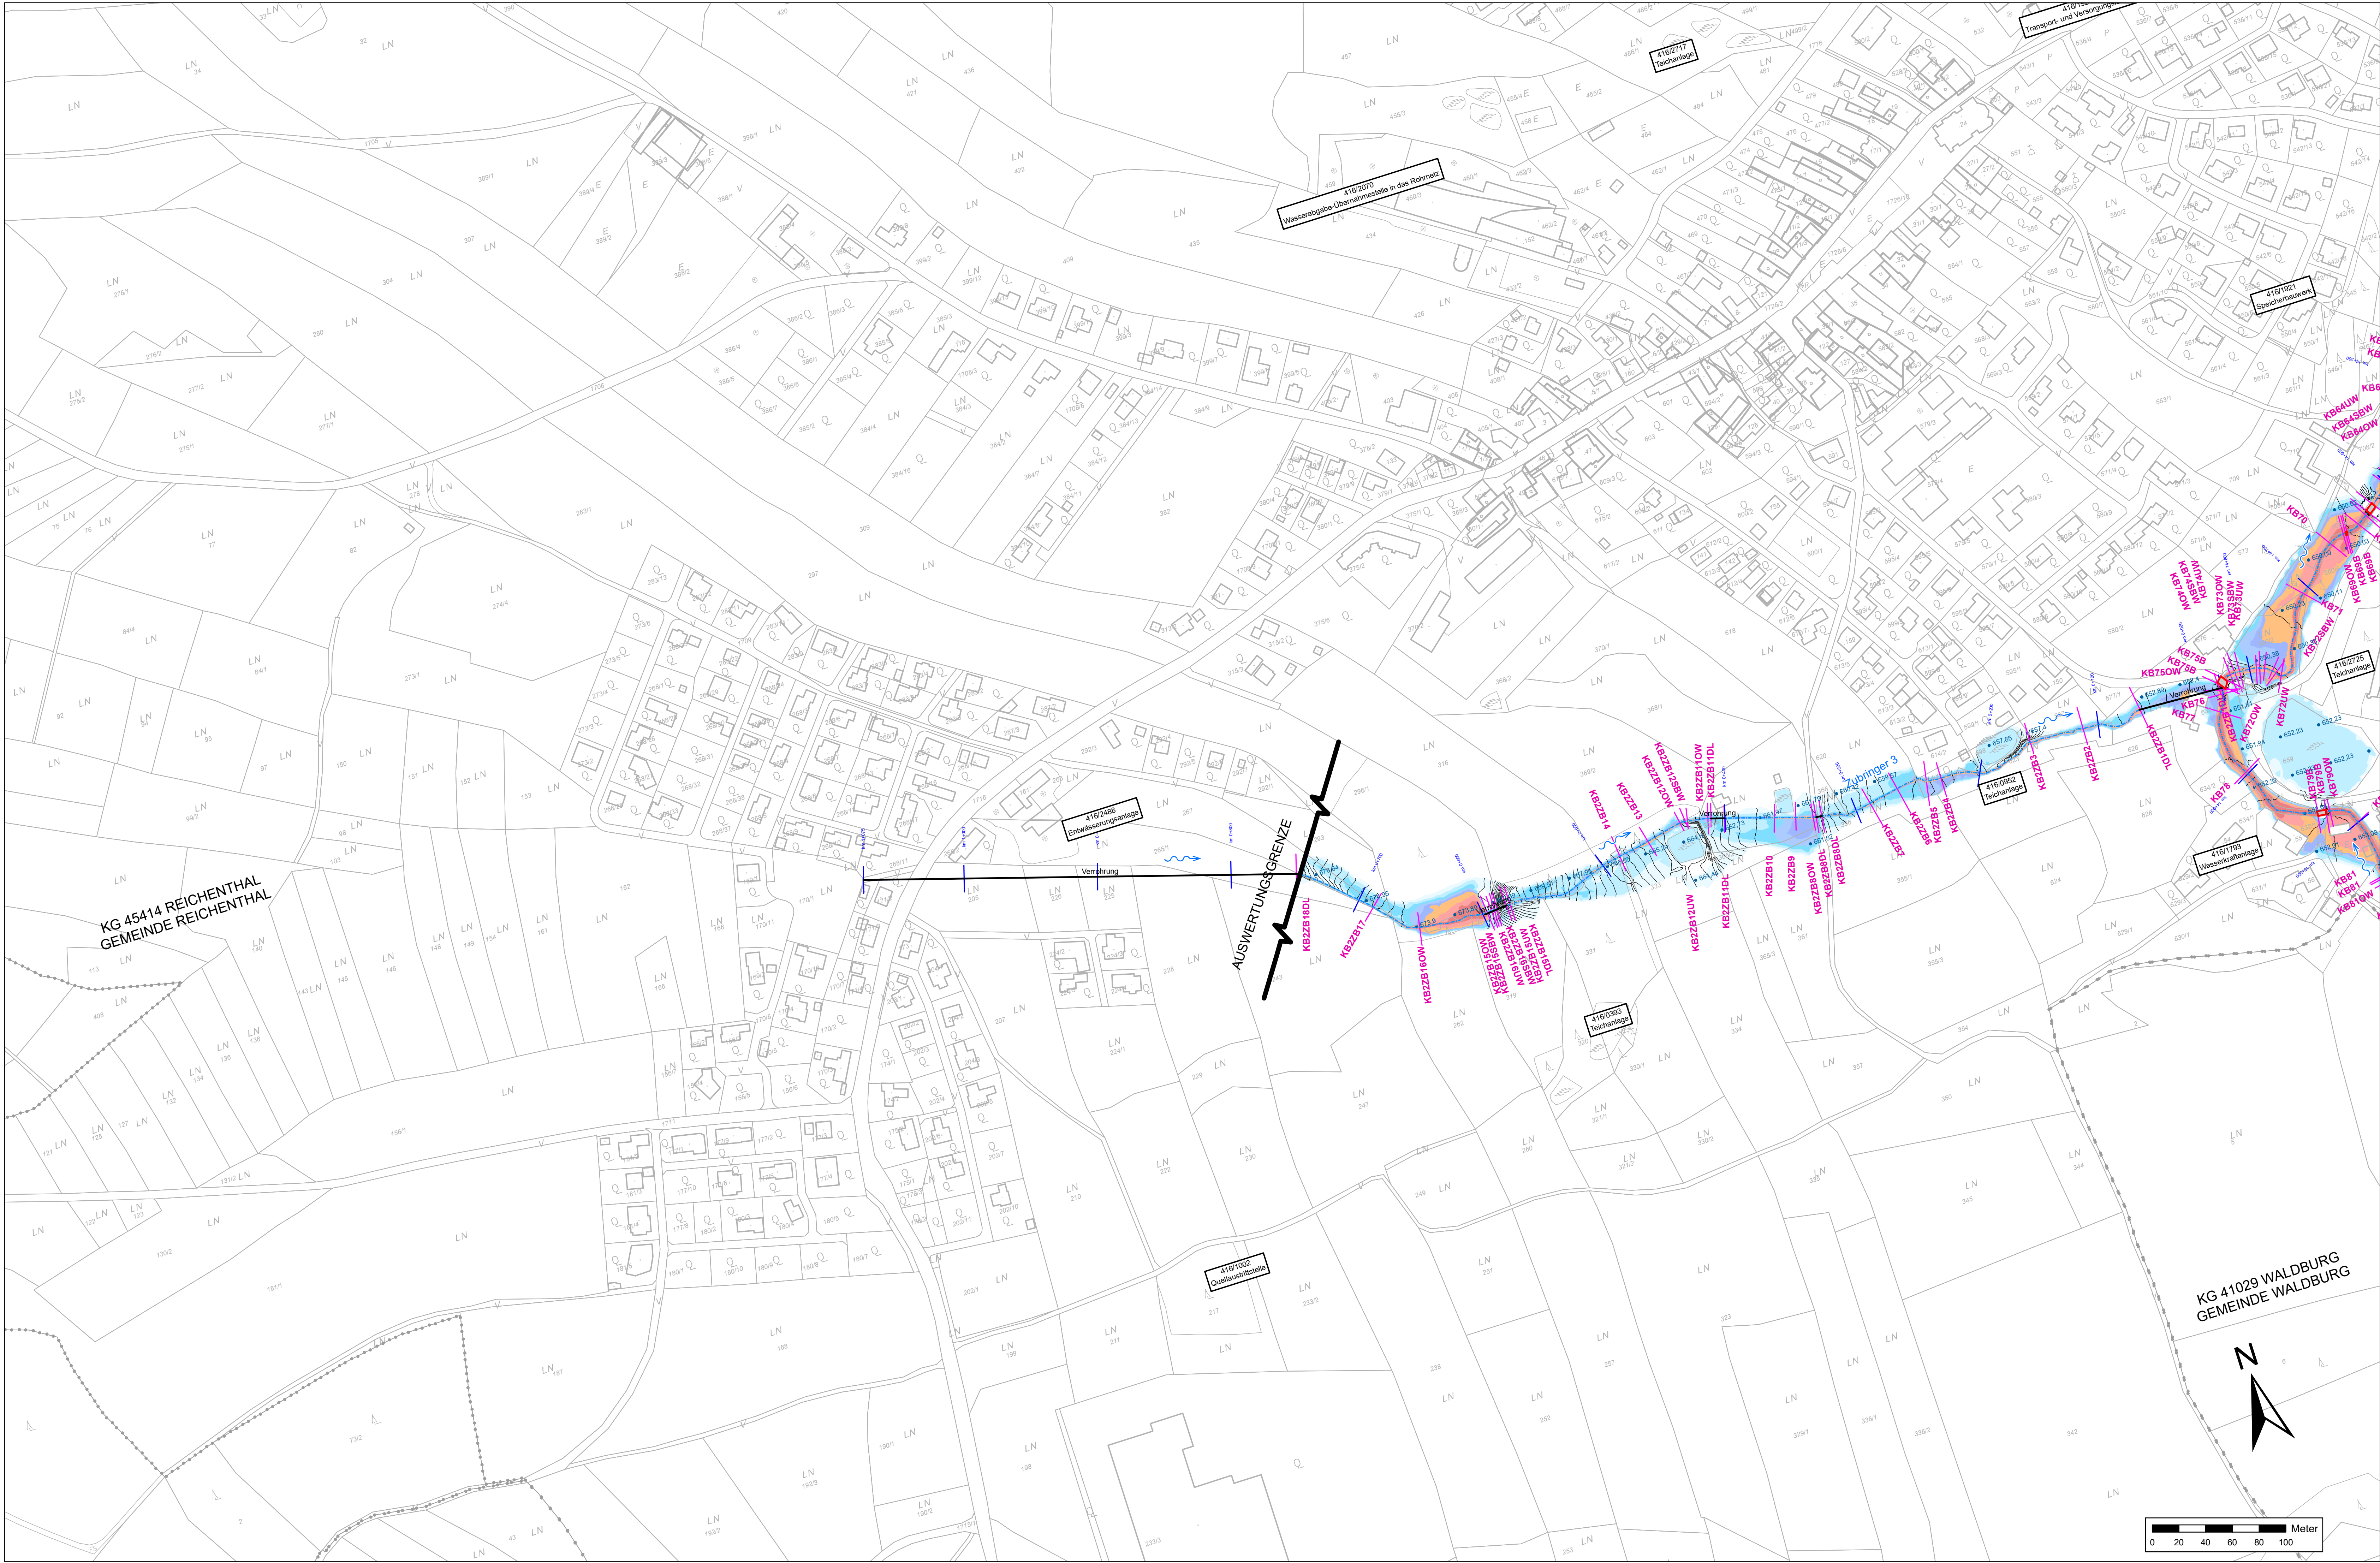

Auftraggeber:

AMT DER OÖ. LREG., GEWÄSSERBEZIRK LINZ
KÄRNTNERSTRASSE 10-12, 4021 LINZ

Projekt:

GEFAHRENZONENPLAN
KETTENBACH

Planinhalt:

WASSERTIEFEN UND
WSP-ISOLINIEN
HW100
Kettenbach 10
Reichenthal

Maßstab: 1:2000 **Datum:** 2024-08-29 **entw.:** Dr. Dze **gepr.:**

Datenname: 2706-A-50-59 LP Wassertiefen und WSP-Isolinien HW100.mxd
Plangröße: DIN A4 210x297 mm (Bundessamt für Eich- und Vermessungswesen, Datenkopie 8/2024)
Plangröße: Amt der OÖ. LREG, Gruppe DORIS: 0.5m-DGM (Modellerstellung), Beifolgerung 2016, 2017

Änderung: **Datum:** **gepr.:** **gepr.:**

Inhalt: **Planverfasser:**

 **Thürriedl & Mayr**
Staatlich befugte und beedete Ziviltechniker
für Kulturtechnik und Wasserwirtschaft

4020 LINZ, Linienstraße 47
TEL: +43 (7120) 69 99 72 - 0
office@kulturtechnik.at

4240 FREISTADT, Böhmergasse 4
TEL: +43 (7142) 750 30 - 0
office.freistadt@kulturtechnik.at

4710 GRIESKIRCHEN, Raßmarkt 5
TEL: +43 (7248) 81 245
office.grieskirchen@kulturtechnik.at
www.kulturtechnik.at

Plan-Nr.: 2706-A-59 **Beilage:** 2.59 **Ausfertigung:** DIGITAL

© by Thürriedl & Mayr: Dieser Plan ist geistiges Eigentum der Zivilgenossenschaft Thürriedl & Mayr und darf nur mit ausdrücklicher Zustimmung vervielfältigt oder an Dritte weitergegeben werden. Die missbräuchliche Verwendung wird gerichtlich verfolgt.