



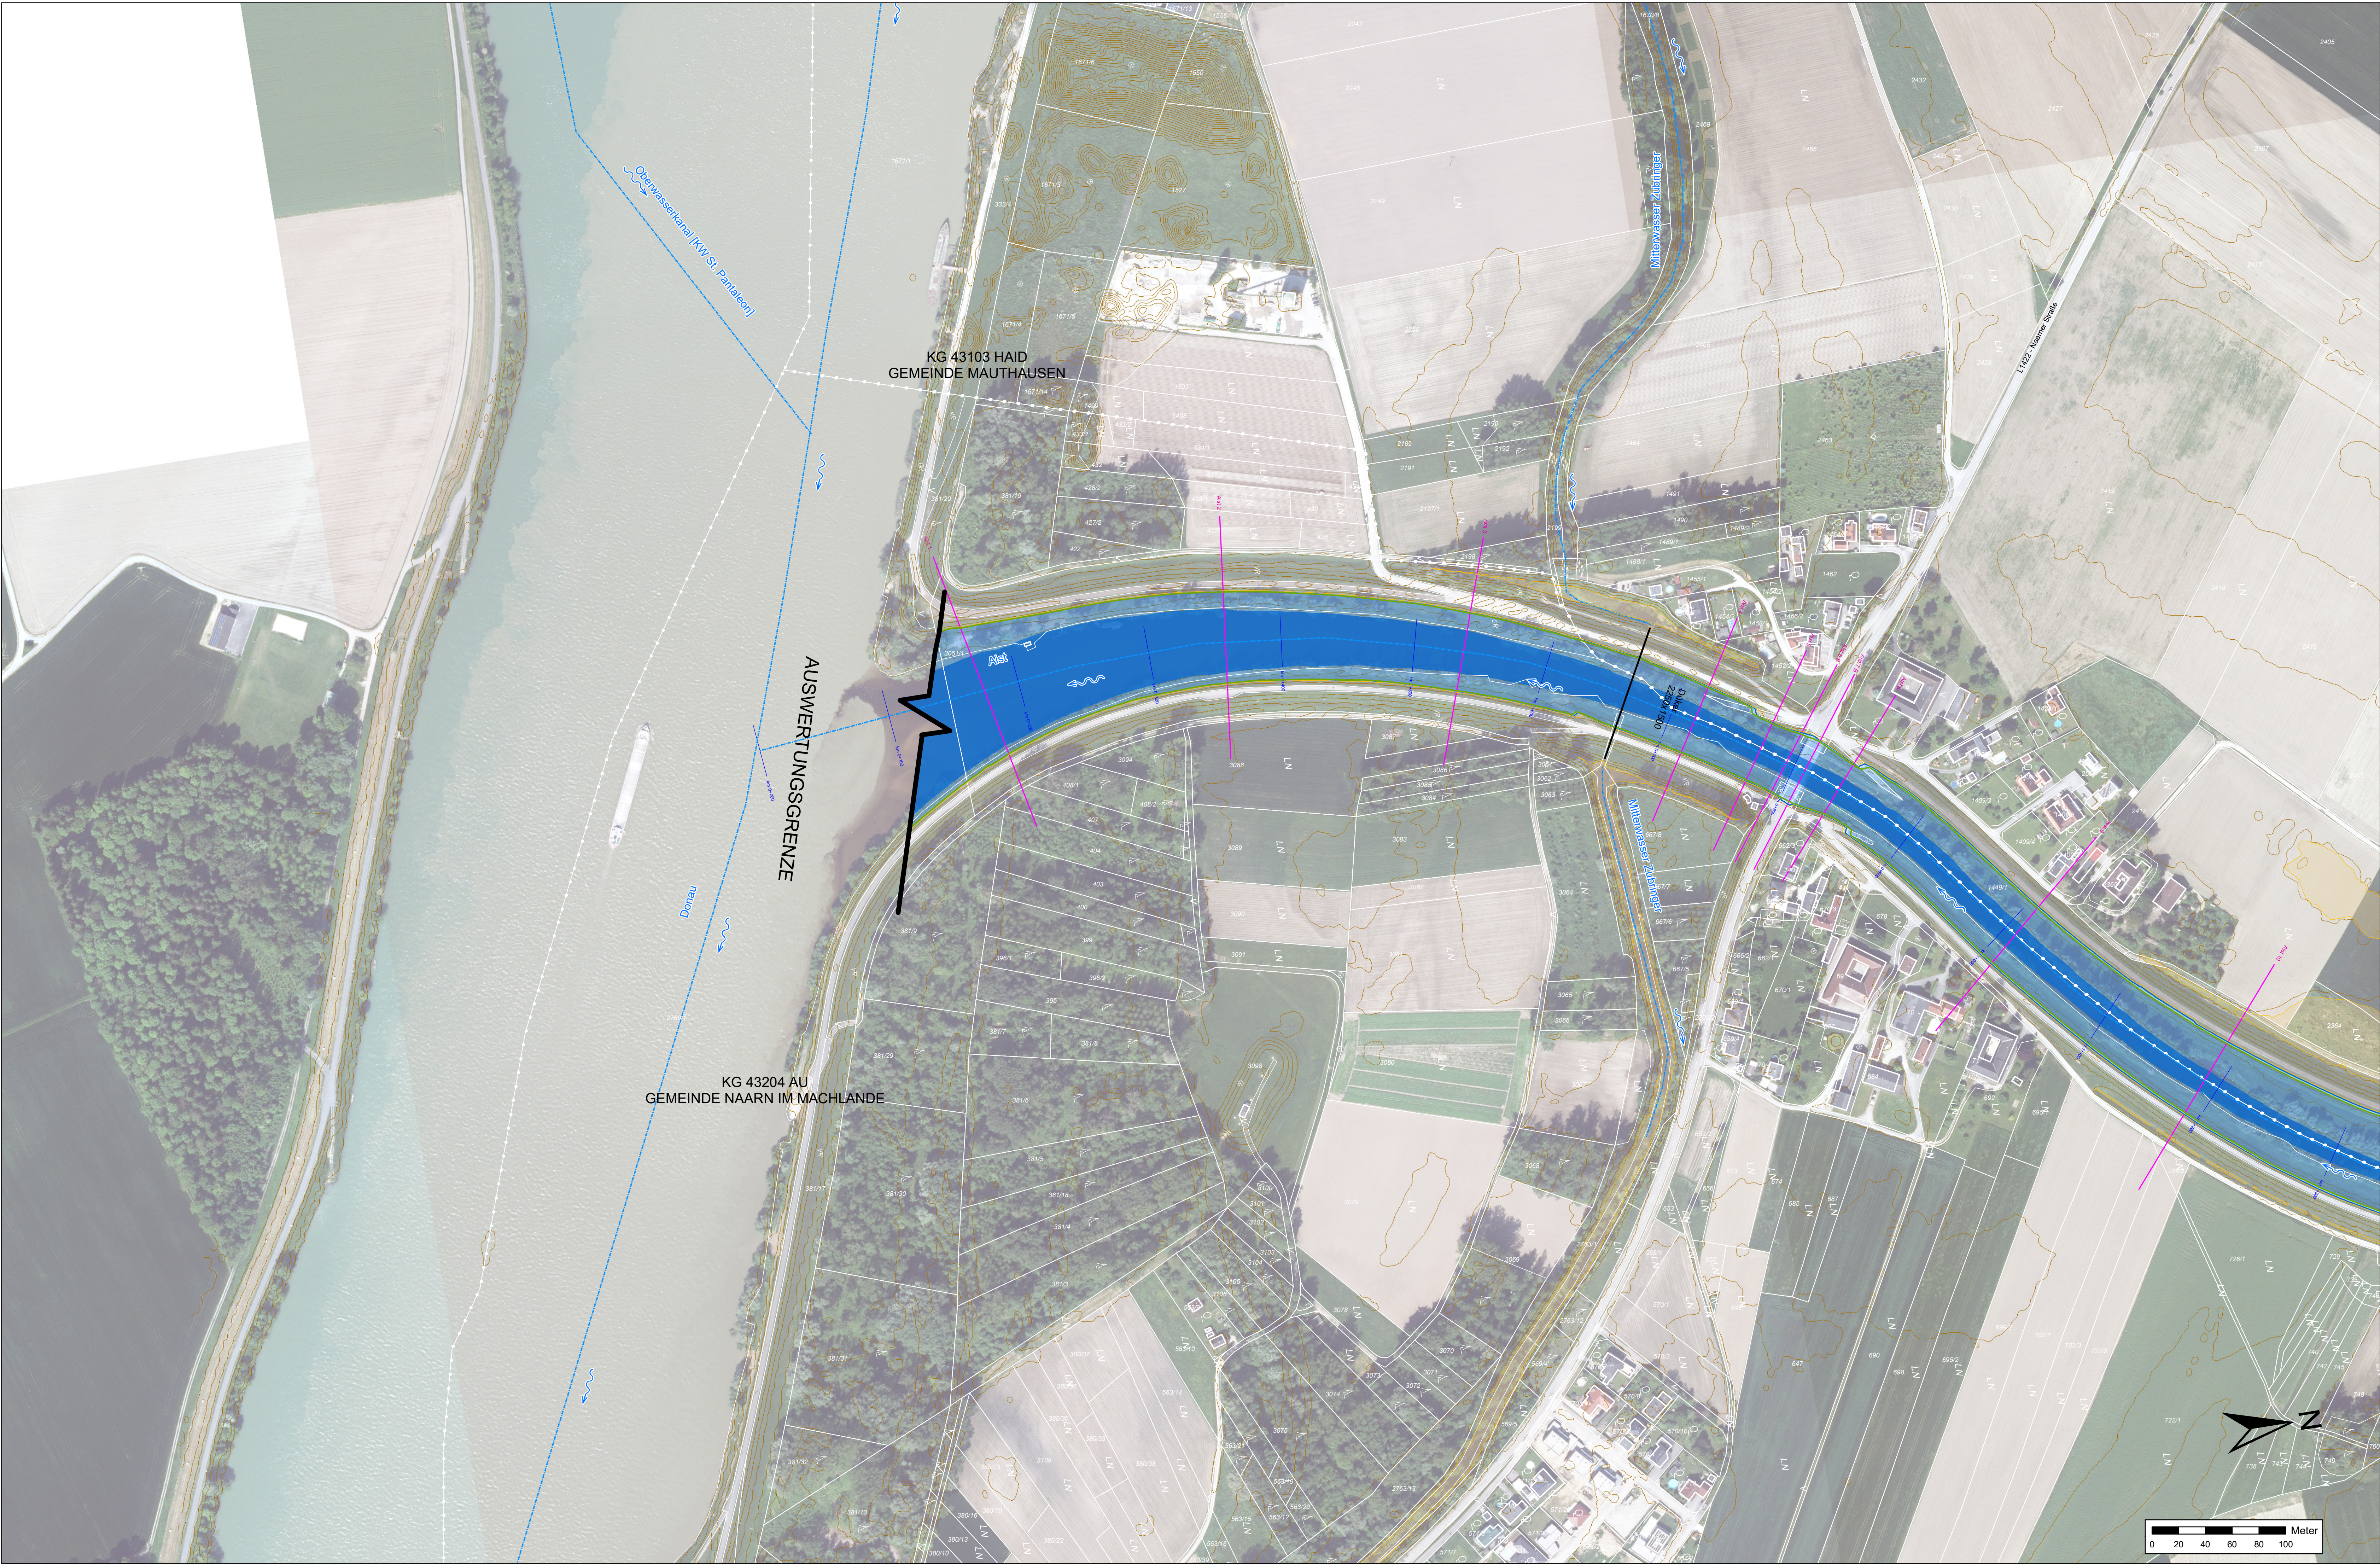

Legende:

Katastralgemeinden	Anschlaglinie HW10
Gefahrdete Objekte	Anschlaglinie HW30
Querprofillinien	Anschlaglinie HW100
Kilometrierung	Anschlaglinie HW300
Flussachse	Überflutungsfläche HW30
Flussrichtung	Überflutungsfläche HW100
Höhenschichtlinien mit einer Äquidistanz von 1m	Überflutungsfläche HW300
Flussschlauch	

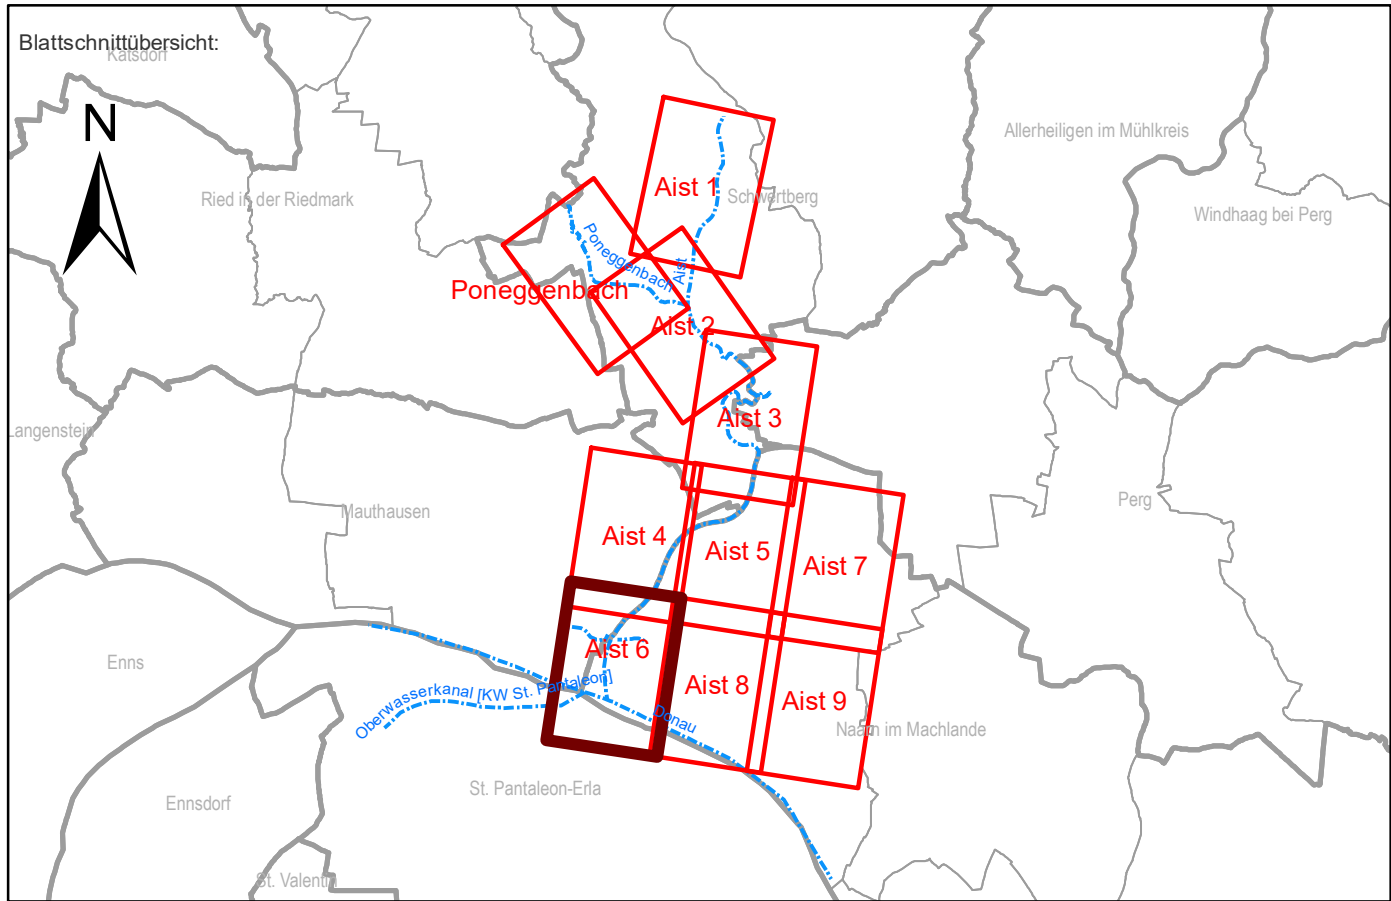

Auftraggeber: Bundesministerium Land- und Forstwirtschaft, Regionen und Wasserwirtschaft

AMT DER OÖ. LREG., GEWÄSSERBEZIRK LINZ
KÄRNTNERSTRASSE 10-12, 4021 LINZ

Projekt: GEFAHRENZONENPLAN AIST - UNTERLAUF

Planinhalt:

ÜBERFLUTUNGSFLÄCHEN

Aist 6
Haid

Maßstab: 1:2000	Datum: 2025-03-05	entw.: Dr. Dze	gepr.: Dr. Dze
Plangröße: 1,12 x 0,96 = 0,63 m²			
Datenname: 2890-A-10-19 LP Überflutungsflächen.mxd			
Vom der OÖ. LREG. Gruppe DORS: Orthofotos 05/2023, 0,5m-DGM (Modellerstellung), Befliegung 2014/2016			
Plangrundlage: 1,0m-DGM (im Plan), Befliegung 2023			
DKM 42024-0 by Bundesamt für Eich- und Vermessungswesen			
Änderung:	Datum:	gez.:	gepr.:
Inhalt:			
Planverfasser:			
		4020 LINZ, Bockgasse 2A TEL.: +43 (732) 66 89 72 - 0 office@wl.at	
		4240 FREISTADT, Böhmergasse 4 TEL.: +43 (7342) 750 30 - 0 office@freistadt@wl.at	
		4710 GRIESKIRCHEN, Raßmarkt 5 TEL.: +43 (7240) 61 245 office.grieskirchen@wl.at	
www.wl.at			
Plan-Nr.: 2890-A-16	Beilage: 2.16	Ausfertigung: DIGITAL	

© by Thorwald-Mayer: Dieser Plan ist geistiges Eigentum der Ziviltechniker Thorwald-Mayer und darf nur mit ausdrücklicher Zustimmung ververvielfältigt oder an Dritte weitergegeben werden. Die missbräuchliche Verwendung wird gerichtlich verfolgt.