



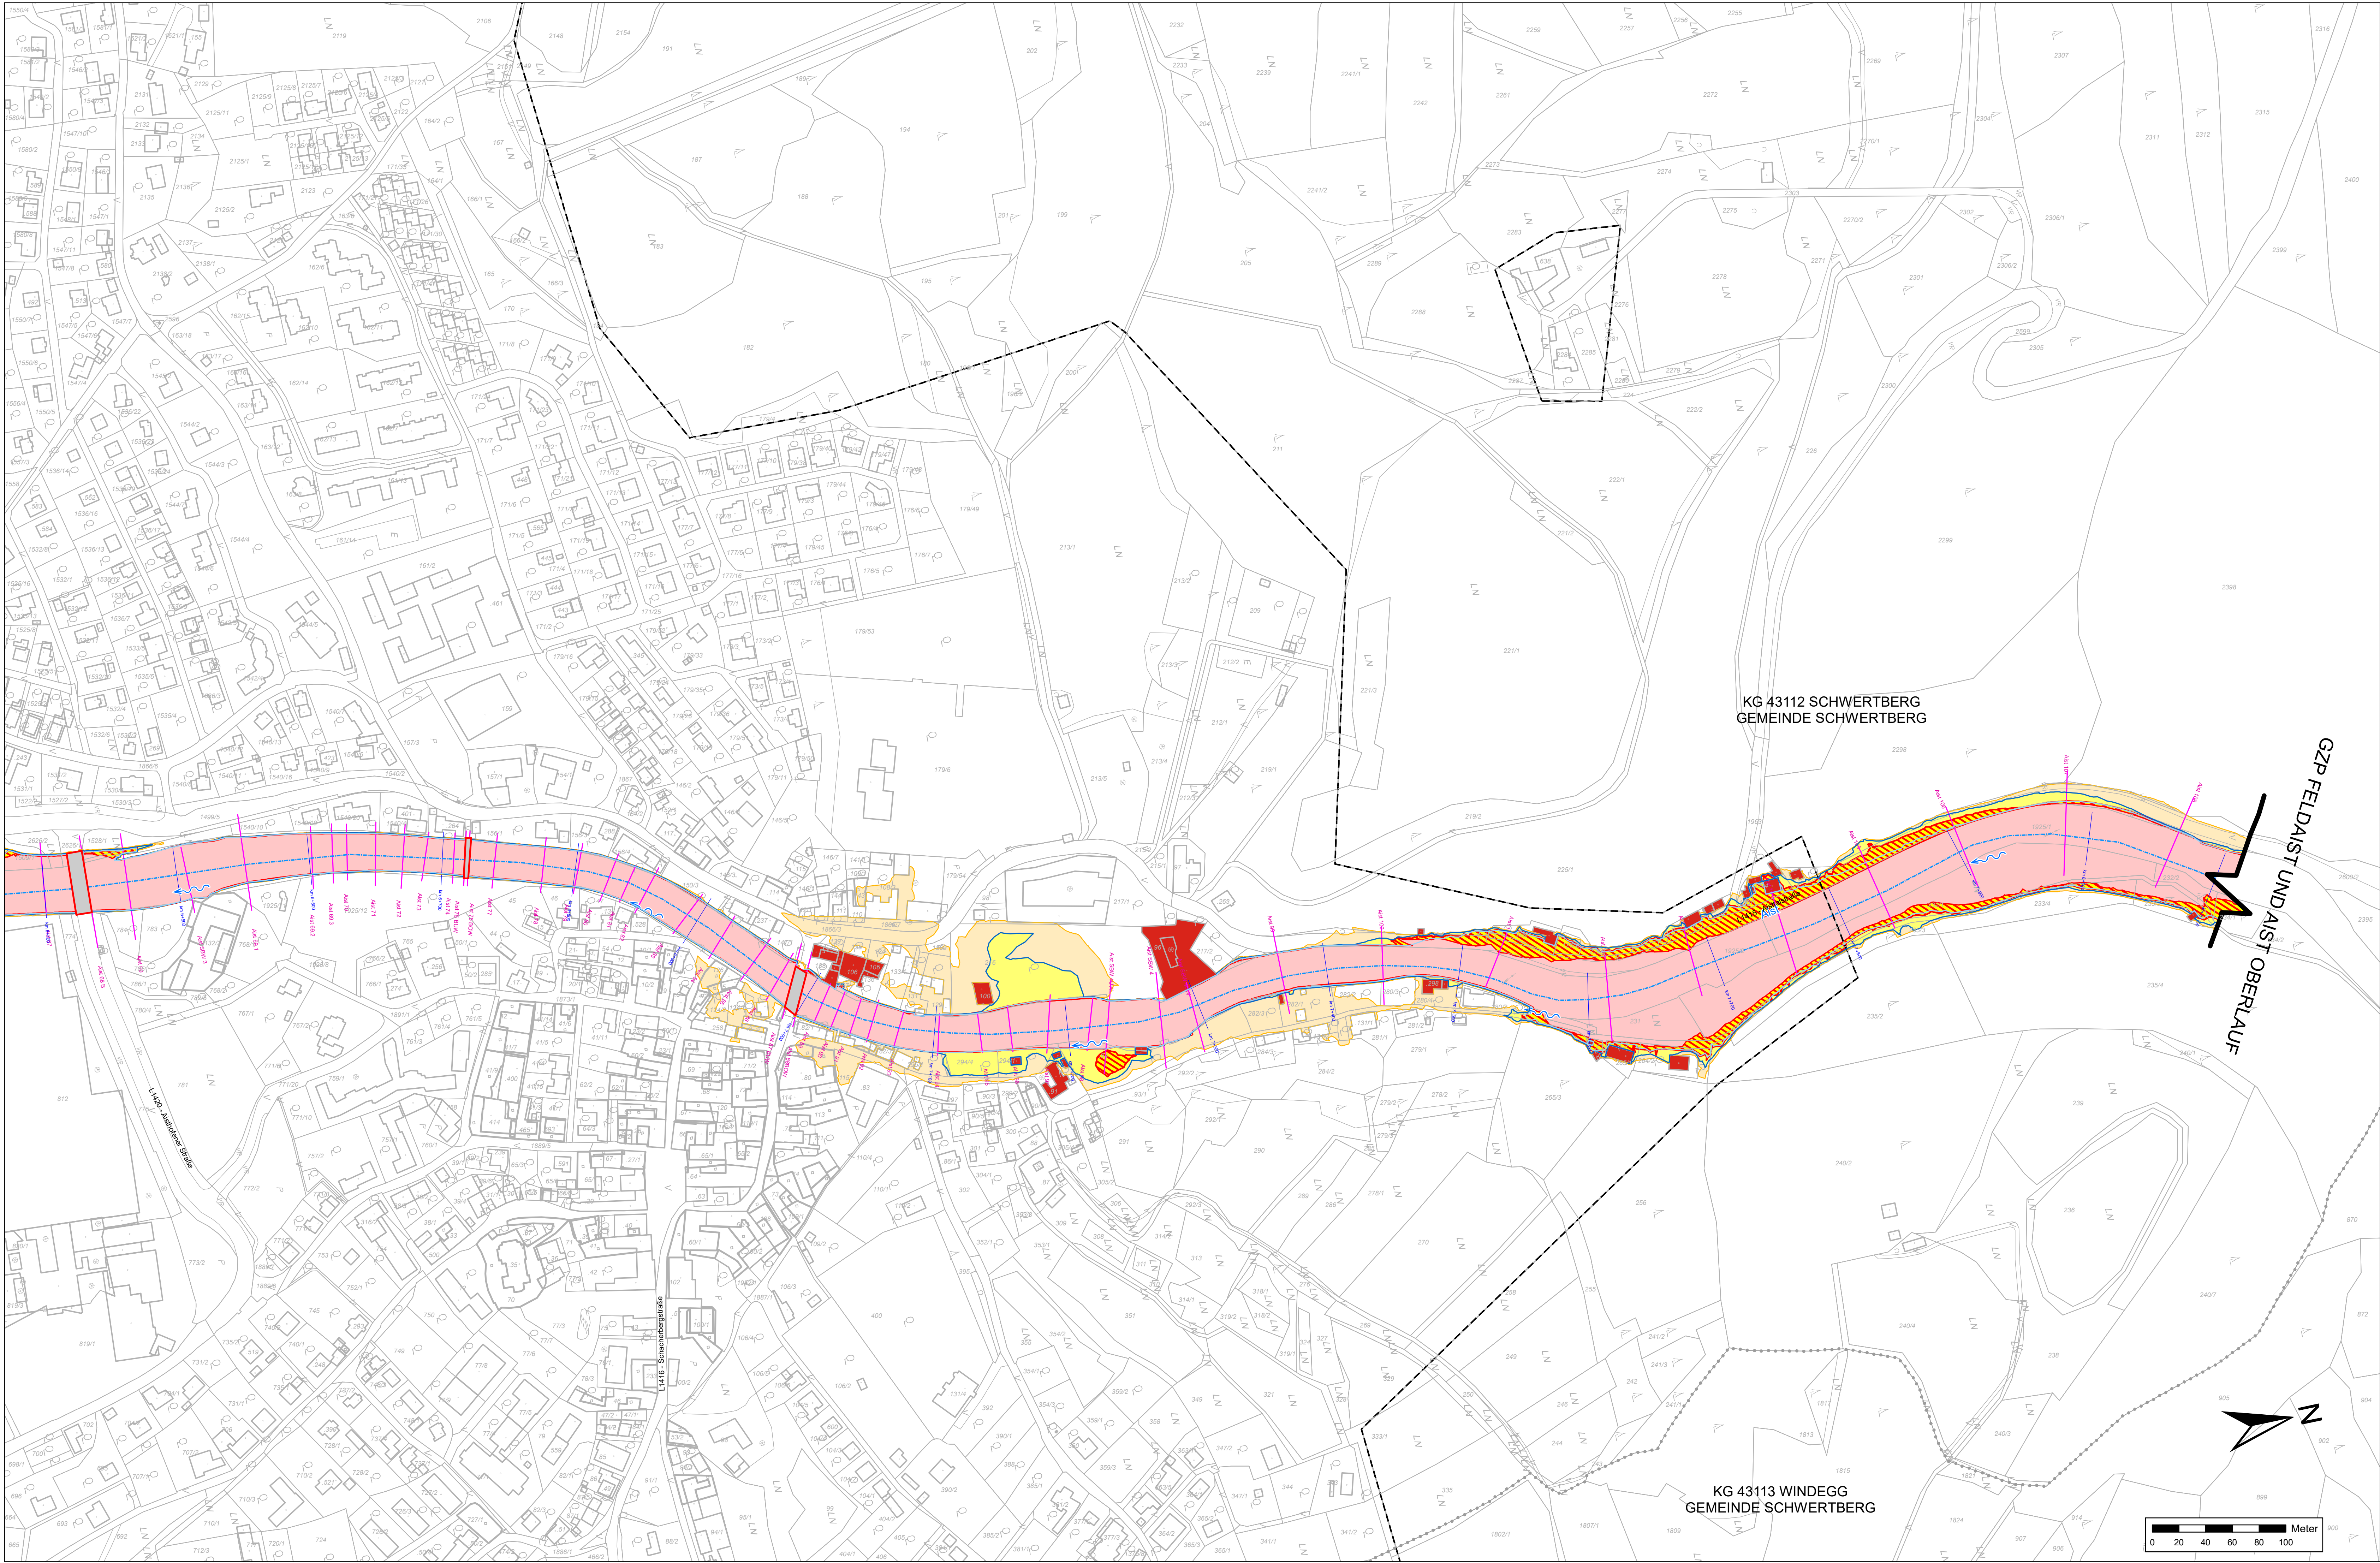

Legende:

- Katastralgemeinden
- Anschlaglinie HW300
- Anschlaglinie HW100
- Gefährdete Objekte
- Kilometrierung
- Flussachse
- Flussrichtung
- Querprofilen
- Brücken
- Rote Zone
- Rot-gelber Funktionsbereich
- Gelbe Zone
- Gefahrenbereich bis HQ300
- Besondere Gefährdung

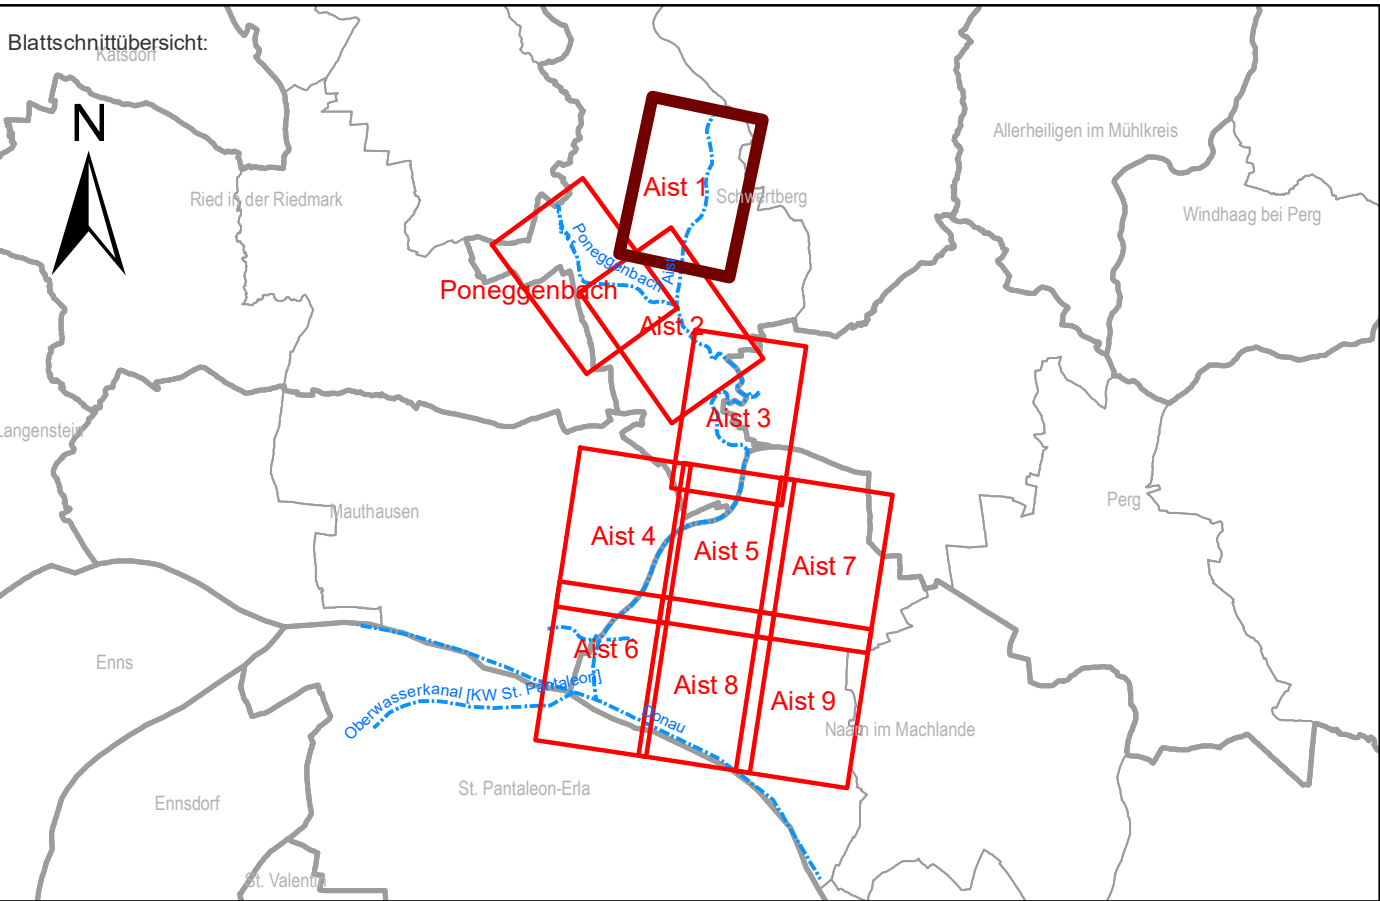

Auftraggeber: Bundesministerium Land- und Forstwirtschaft, Regionen und Wasserwirtschaft

AMT DER OÖ. LREG., GEWÄSSERBEZIRK LINZ
KÄRNTNERSTRASSE 10-12, 4021 LINZ

Projekt: GEFAHRENZONENPLAN
AIST - UNTERLAUF

Planinhalt: GEFAHRENZONENPLAN
Aist 1
Schwertberg

Maßstab: 1:2000 Datum: 2025-03-05 Entwurf: Dr. Dze gepr.: Dr. Dze
Plangröße: 1,12 x 0,96 = 0,63 m²

Datenname: 2890-A-20-29 LP Gefahrenzonenplan.mxd
Plangrundlage: Amt der Oö. LREG., Gruppe DORIS: 0,5m-DGM (Modellerstellung), Befragung 2014/2016
DKM 42024-G by Bundesamt für Eich- und Vermessungswesen

Änderung: Datum: gepr.: gepr.:
Inhalt: Planverfasser:

4020 LINZ, Bockgasse 2A
TEL.: +43 (732) 66 99 72 - 0
office@wfl.at

4240 FREISTADT, Böhmergasse 4
TEL.: +43 (7342) 150 30 - 0
office-freistadt@wfl.at

4710 GRIESKIRCHEN, Raßmarkt 5
TEL.: +43 (7240) 81 245
office-grieskirchen@wfl.at

www.wfl.at

Plan-Nr.: 2890-A-20 Beilage: 2.20 Ausfertigung: DIGITAL

© by Thorwald-Mayer: Dieser Plan ist geistiges Eigentum der Ziviltechniker Thorwald-Mayer und darf nur mit ausdrücklicher Zustimmung ververvielfältigt oder an Dritte weitergegeben werden. Die missbräuchliche Verwendung wird gerichtlich verfolgt.