



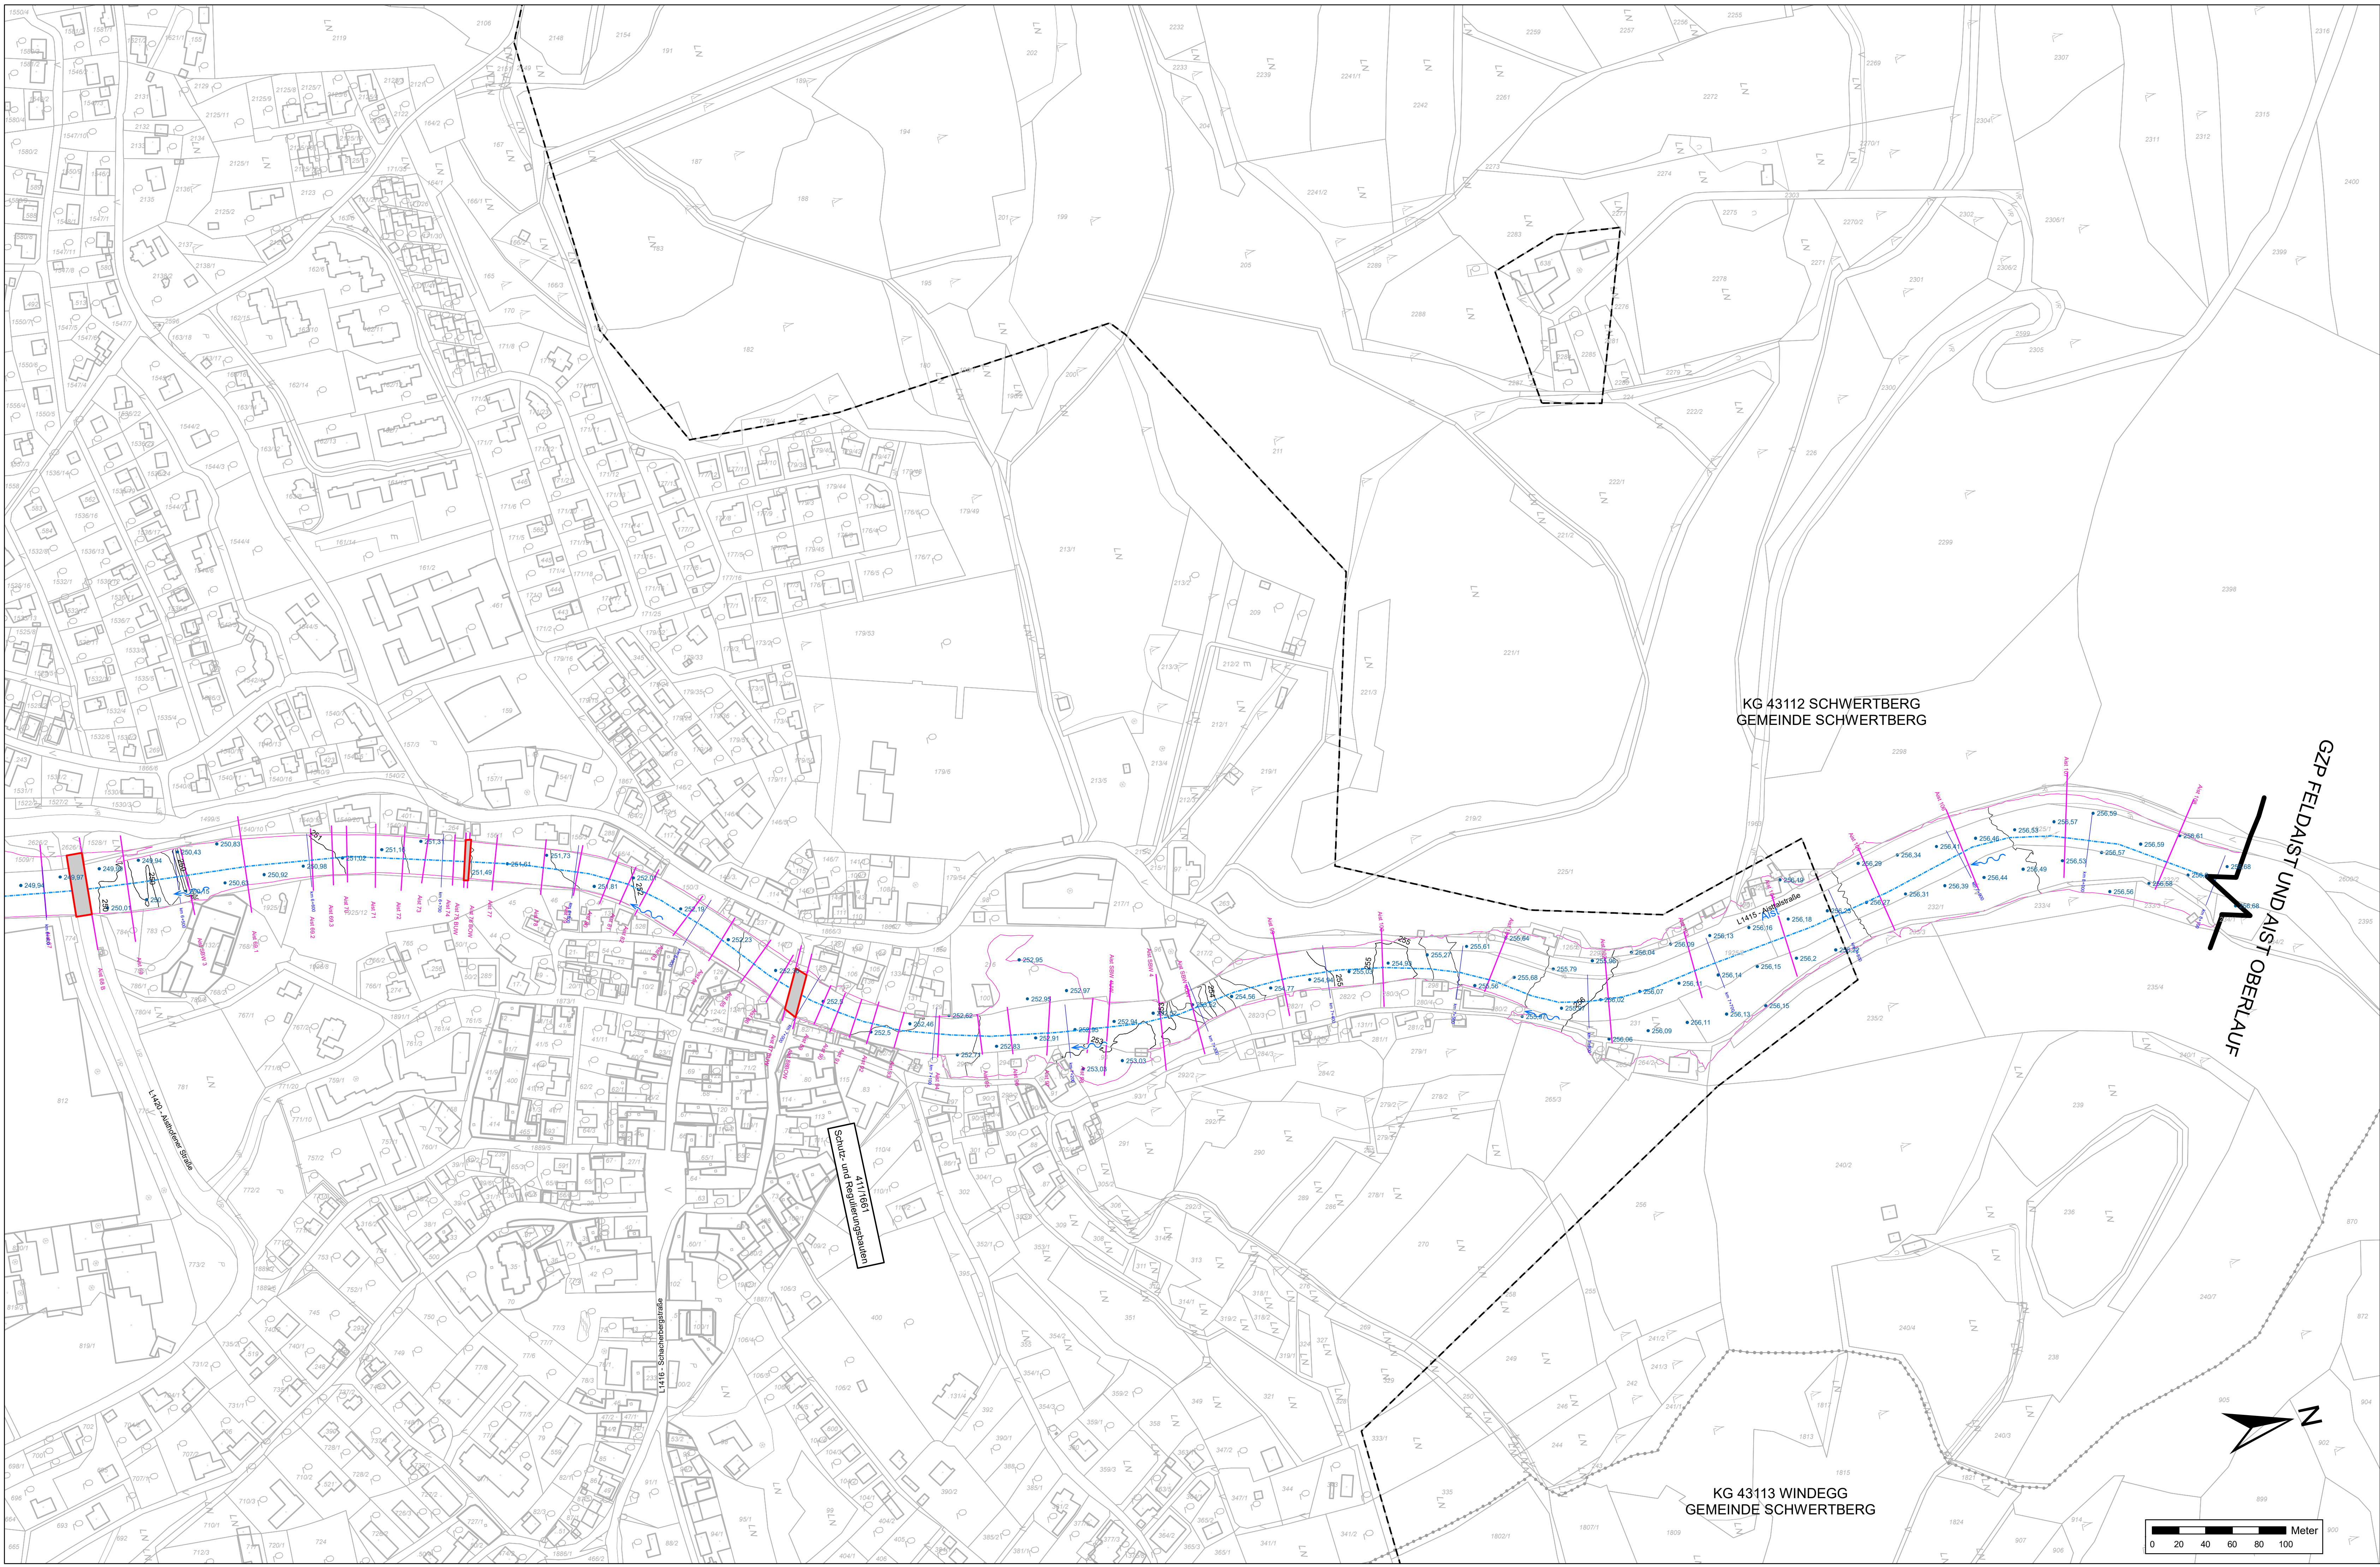

- Legende:
- Katastralgemeinden
 - Querprofillinien
 - Kilometrierung
 - Flussachse
 - Flussrichtung
 - Brücken
 - Wasserspiegelkoten
 - Anschlaglinie HQ100 ursprünglich
 - Wasserspiegel ISO-Linien 25 cm

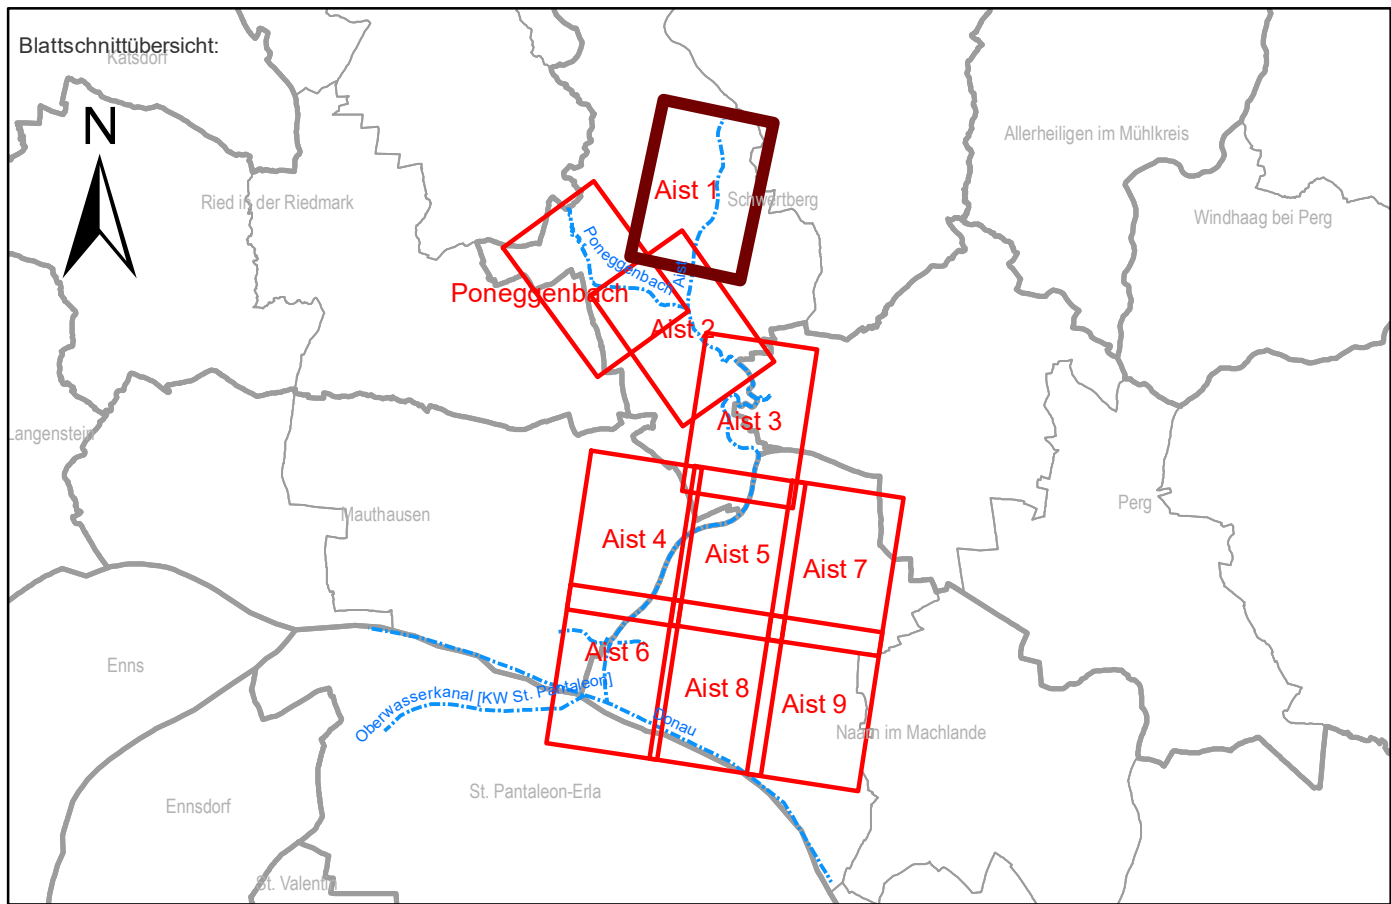

Auftraggeber: Bundesministerium Land- und Forstwirtschaft, Regionen und Wasserwirtschaft LAND ÖBERÖSTERREICH oberrhein AMT DER OÖ. LREG., GEWÄSSERBEZIRK LINZ KÄRNTNERSTRASSE 10-12, 4021 LINZ			
Projekt: GEFAHRENZONENPLAN AIST - UNTERLAUF			
Planninhalt: WSP-ISOLINIEN HW100 URSPRÜNGLICH Aist 1 Schwertberg			
Maßstab:	1:2000	Datum:	2025-03-05
		Plangröße:	1.12 x 0.96 - 0.63 m²
Datenname:	2890-A-200-209 LP HW100 ursprünglich.mxd	entw.:	Dr. Dze
Plangrundlage:	Ant der Oö. LREG. Gruppe DORIS: 0.5m-DGM (Modellerstellung), Befragung 2014/2016	gez.:	Dr. Dze
	DKM 42024-G by Bundesamt für Eich- und Vermessungswesen		
Änderung:		Datum:	
Inhalt:		gez.:	
Planverfasser:		gepr.:	
ZT Wasser Land Ziviltechniker GmbH für Bauwesen und Wasserwirtschaft 4020 LINZ, Bockgasse 2A TEL.: +43 (732) 66 89 72 - 0 office@wfl.at 4240 FREISTADT, Böhmergasse 4 TEL.: +43 (7342) 750 30 - 0 office-freistadt@wfl.at 4710 GRIESKIRCHEN, Raßmarkt 5 TEL.: +43 (7240) 81 245 office-grieskirchen@wfl.at www.wfl.at			
Plan-Nr.:	2890-A-200	Beilage:	2.200
		Ausfertigung:	DIGITAL
© by Thorwald-Mayer: Dieser Plan ist geistiges Eigentum der Ziviltechniker Thorwald-Mayer und darf nur mit ausdrücklicher Zustimmung vervielfältigt oder an Dritte weitergegeben werden. Die missbräuchliche Verwendung wird gerichtlich verfolgt.			