



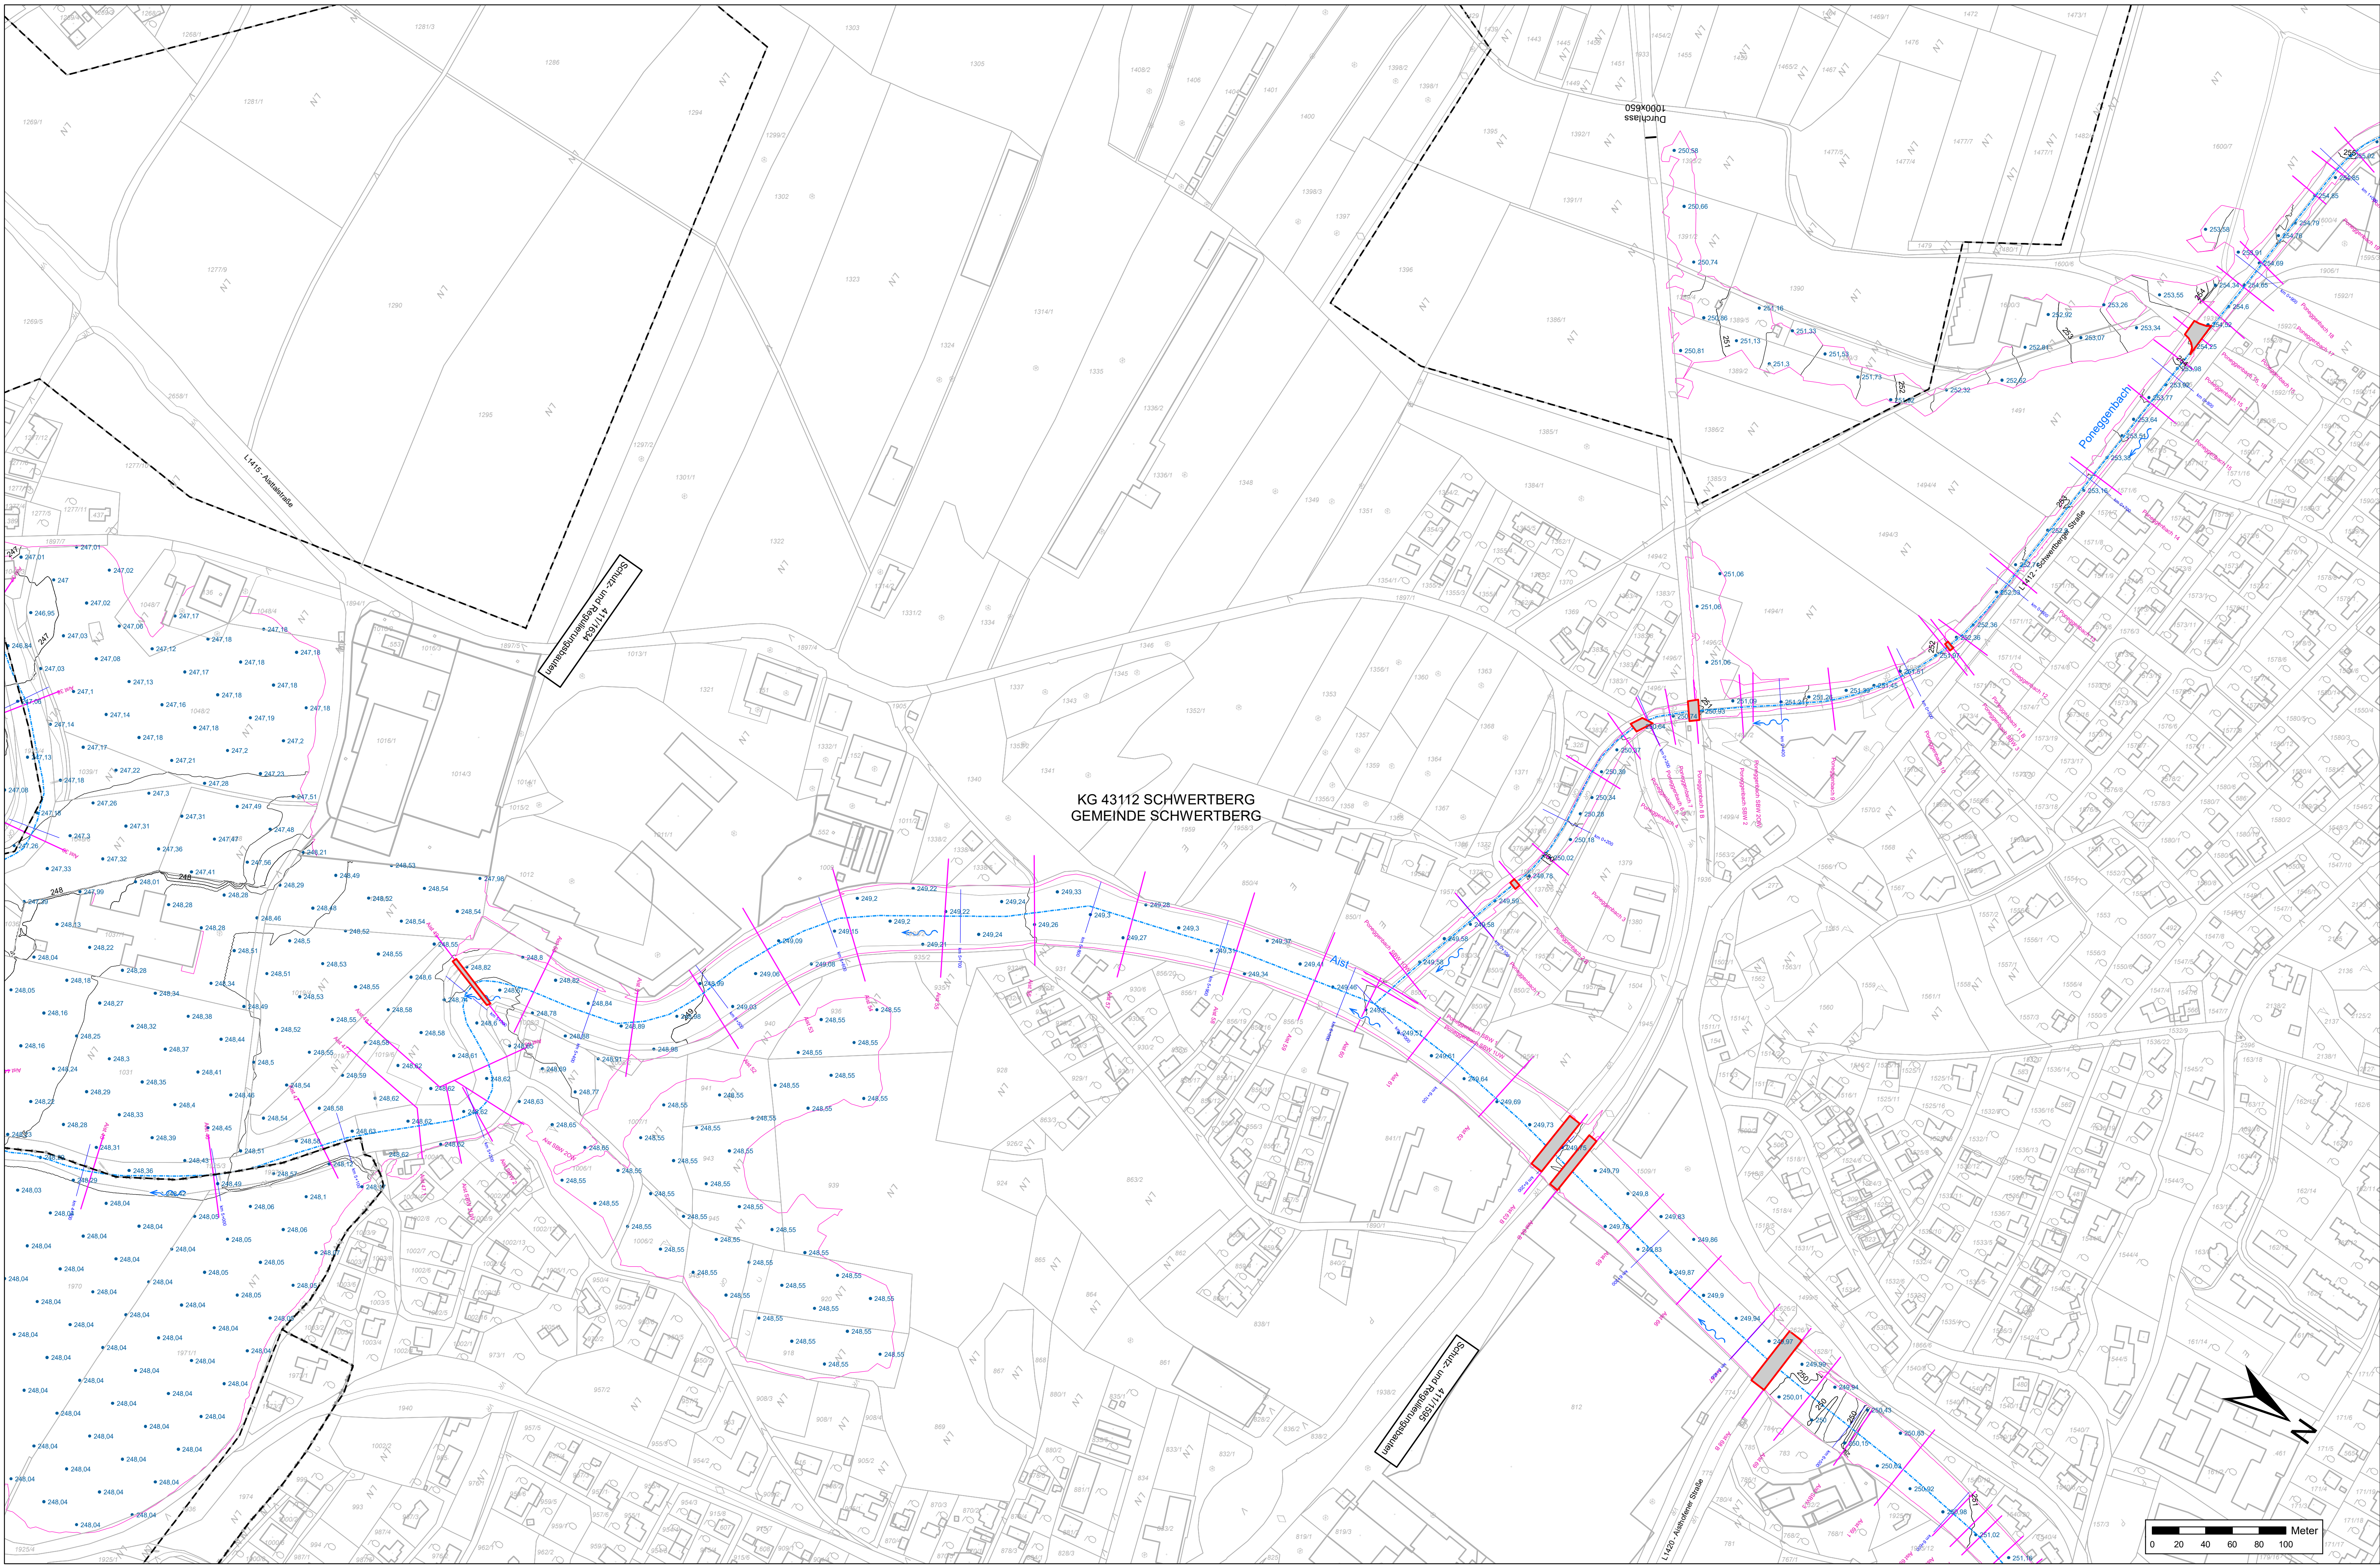

Legende:

- Katastralgemeinden
- Querprofilen
- Kilometrierung
- Flussachse
- Flussrichtung
- Brücken
- Wasserspiegelkoten
- Anschlaglinie HQ100 ursprünglich
- Wasserspiegel ISO-Linien 25 cm

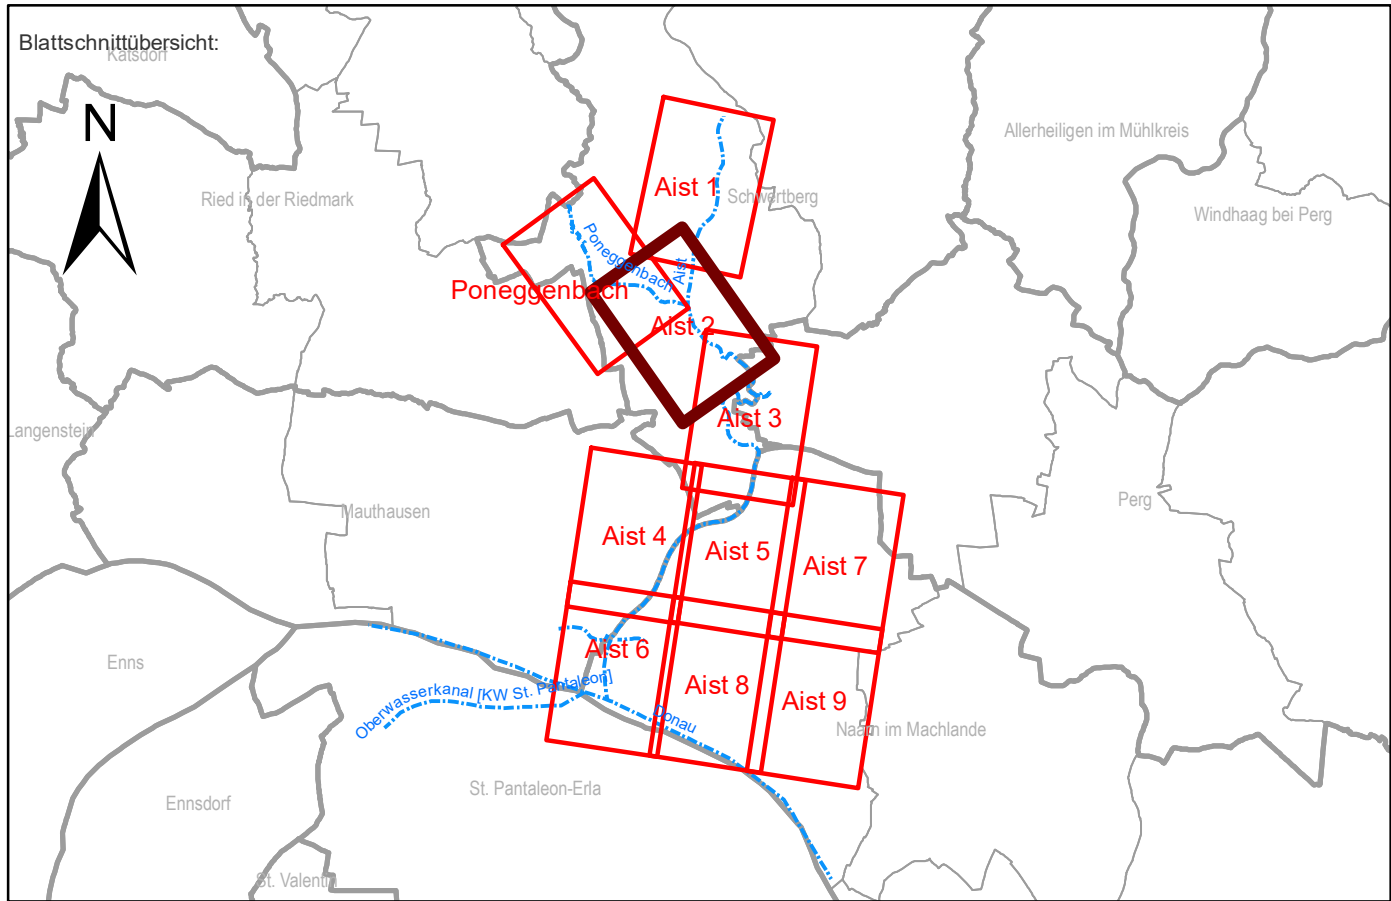

Auftraggeber: Bundesministerium Land- und Forstwirtschaft, Regionen und Wasserwirtschaft			
AMT DER OÖ. LREG., GEWÄSSERBEZIRK LINZ KÄRNTNERSTRASSE 10-12, 4021 LINZ			
Projekt: GEFAHRENZONENPLAN AIST - UNTERLAUF			
Plannhalt: WSP-ISOLINIE HW100 URSPRÜNGLICH Aist 2 Schwertberg - Aisting			
Maßstab:	1:2000	Datum:	2025-03-05
		Plangröße:	1.12 x 0.96 = 0.63 m²
		entw.:	Dr. Dze
		gepr.:	Dr. Dze
Datenname: 2890-A-200-209 LP HW100 ursprünglich.mxd			
Plangrundlage: Amt der Oö. LREG., Gruppe DORIS, 0.5m-DEM (Modellerstellung), Befliegung 2014/2016/2023 DMM 42024-G by Bundesamt für Eich- und Vermessungswesen			
Änderung:	Datum:	gepr.:	gepr.:
Inhalt:			
Planverfasser:			
		4020 LINZ, Bockgasse 2A TEL.: +43 (732) 66 99 72 - 0 office@wl-zt.at	
		4240 FREISTADT, Böhmergasse 4 TEL.: +43 (7342) 150 30 - 0 office@freistadt-wl-zt.at	
		4710 GRIESKIRCHEN, Raabmarkt 5 TEL.: +43 (7240) 81 245 office.grieskirchen@wl-zt.at	
Plan-Nr.: 2890-A-201		Beilage: 2.201	Ausfertigung: DIGITAL

© by Thorwald-Mayer: Dieser Plan ist geistiges Eigentum der Ziviltechniker Thorwald-Mayer und darf nur mit ausdrücklicher Zustimmung ververvielfältigt oder an Dritte weitergegeben werden. Die rechtskräftige Verwendung wird gerichtlich verfolgt.