



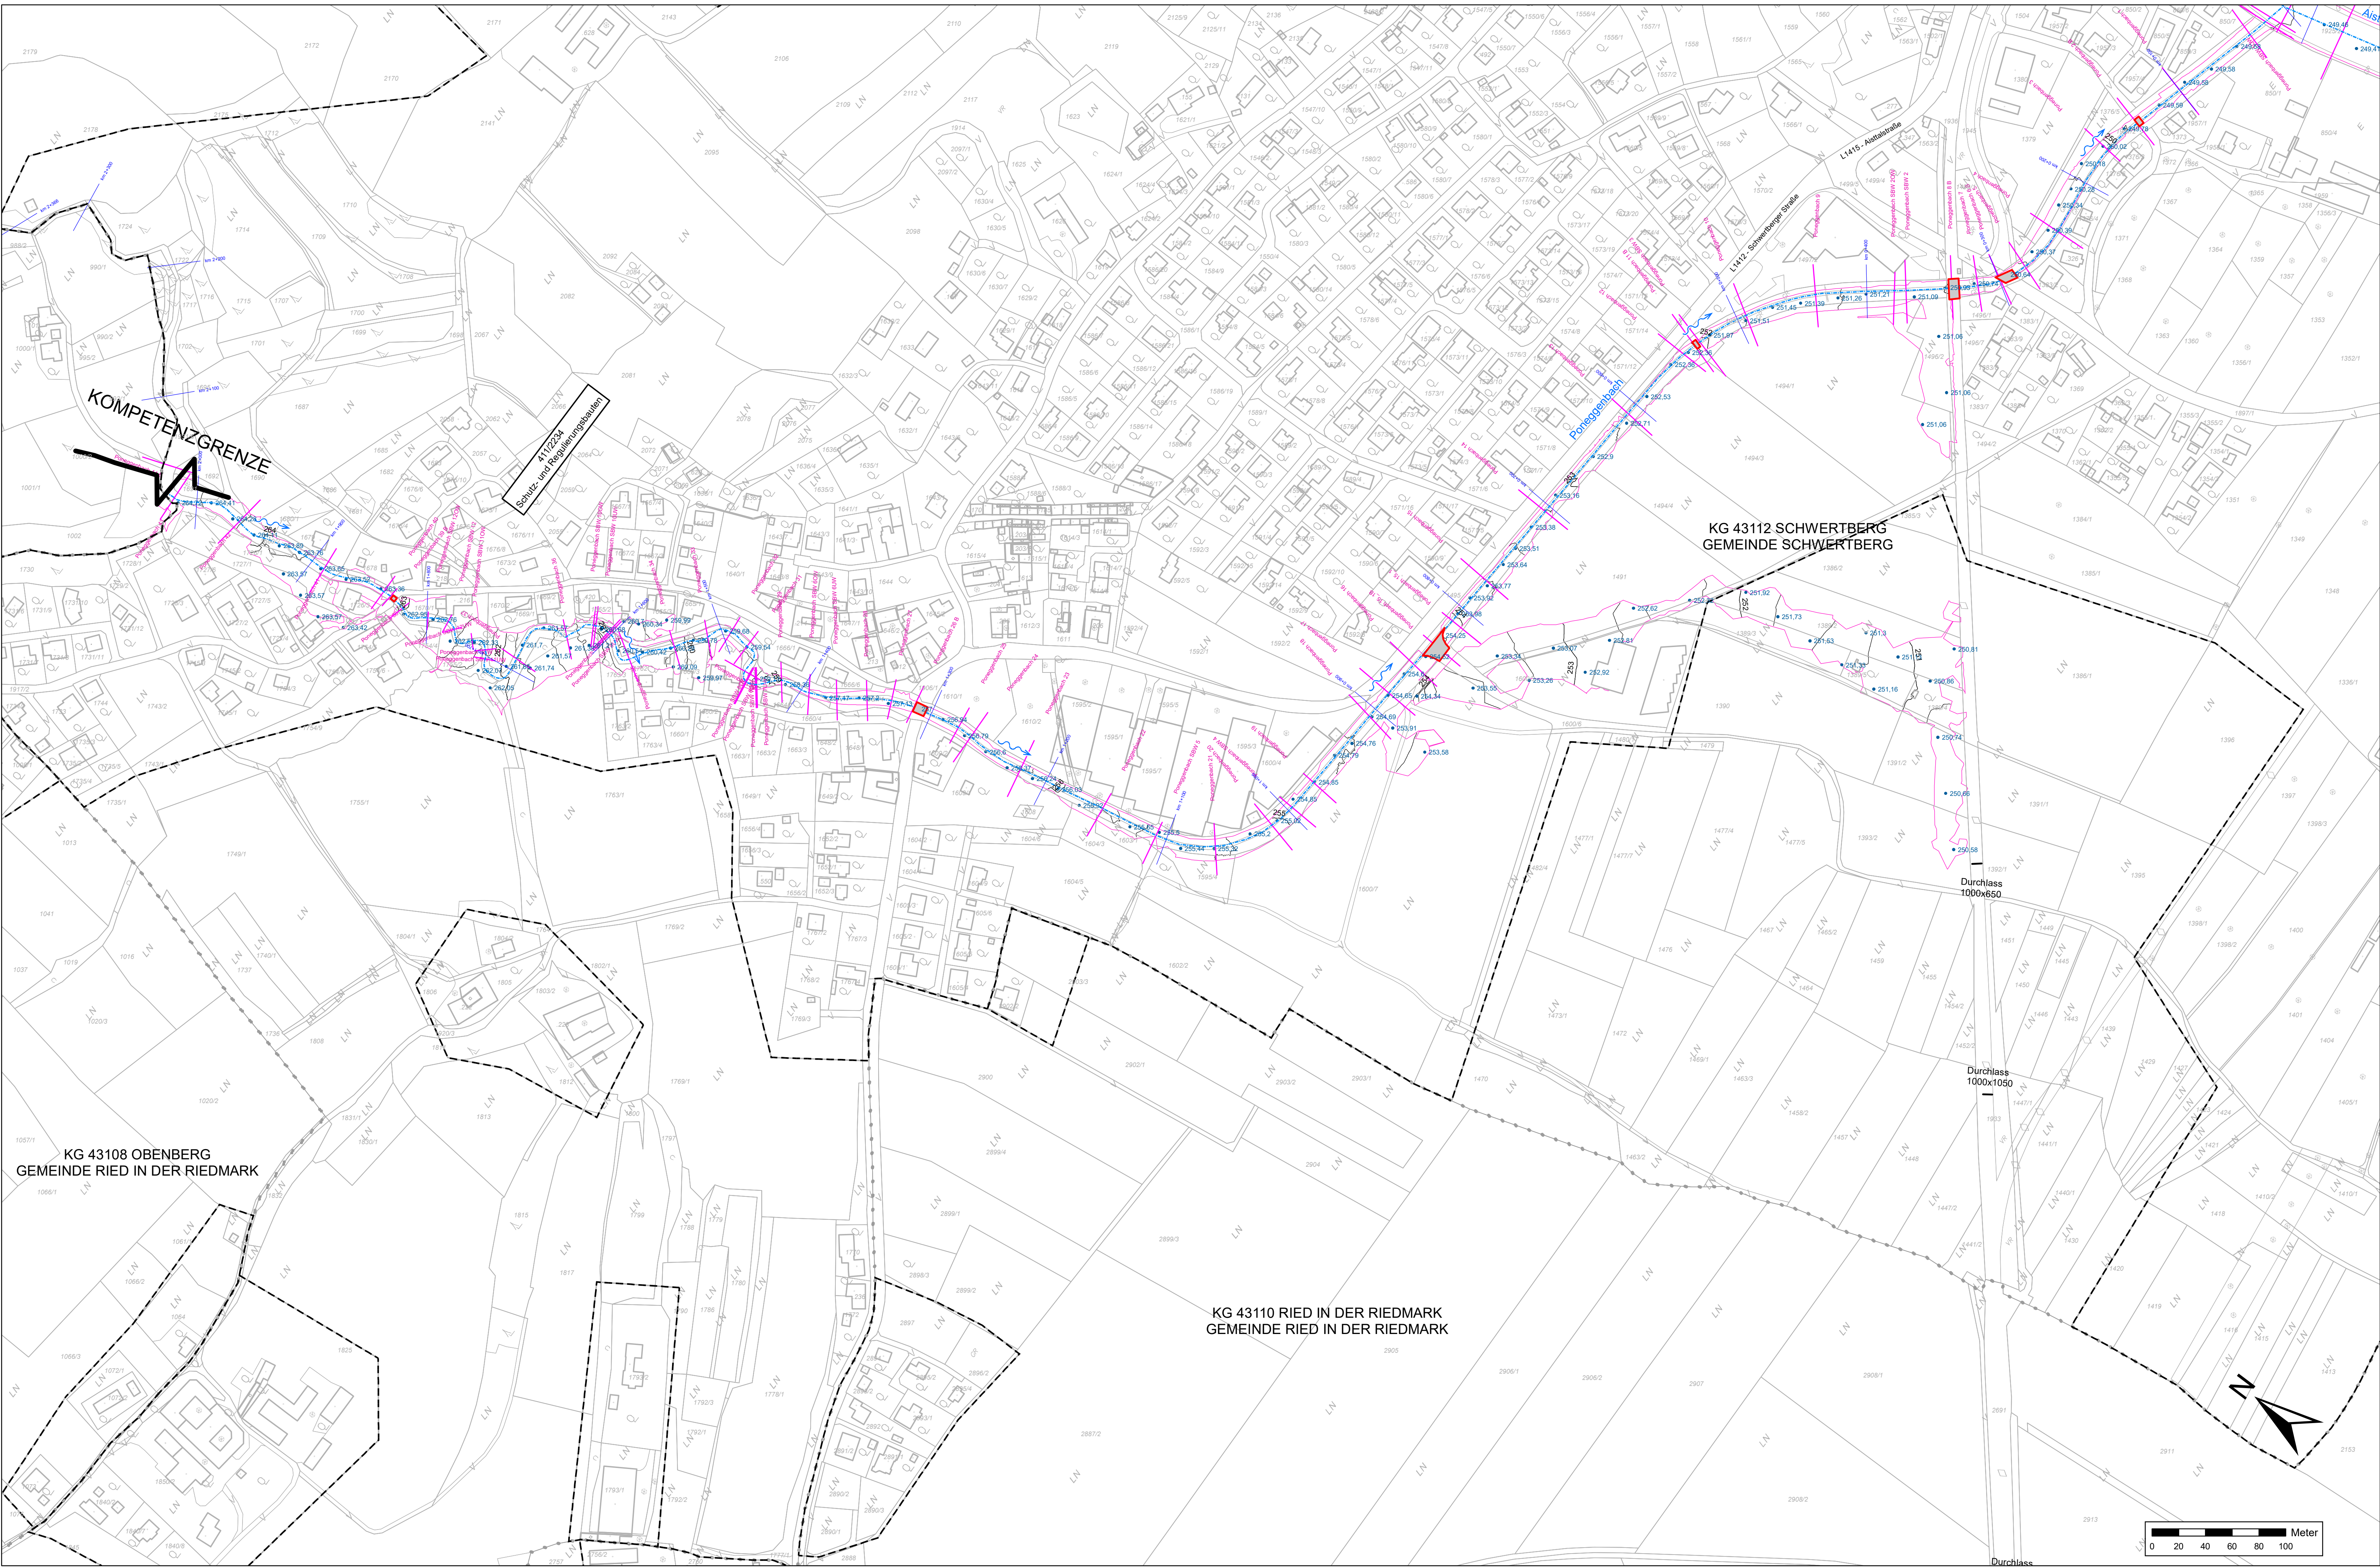

Legende:

- Katastralgemeinden
- Quersprofilen
- Kilometrierung
- Flussachse
- Flussrichtung
- Brücken
- Wasserspiegelkoten
- Anschlaglinie HQ100 ursprünglich
- Wasserspiegel ISO-Linien 25 cm

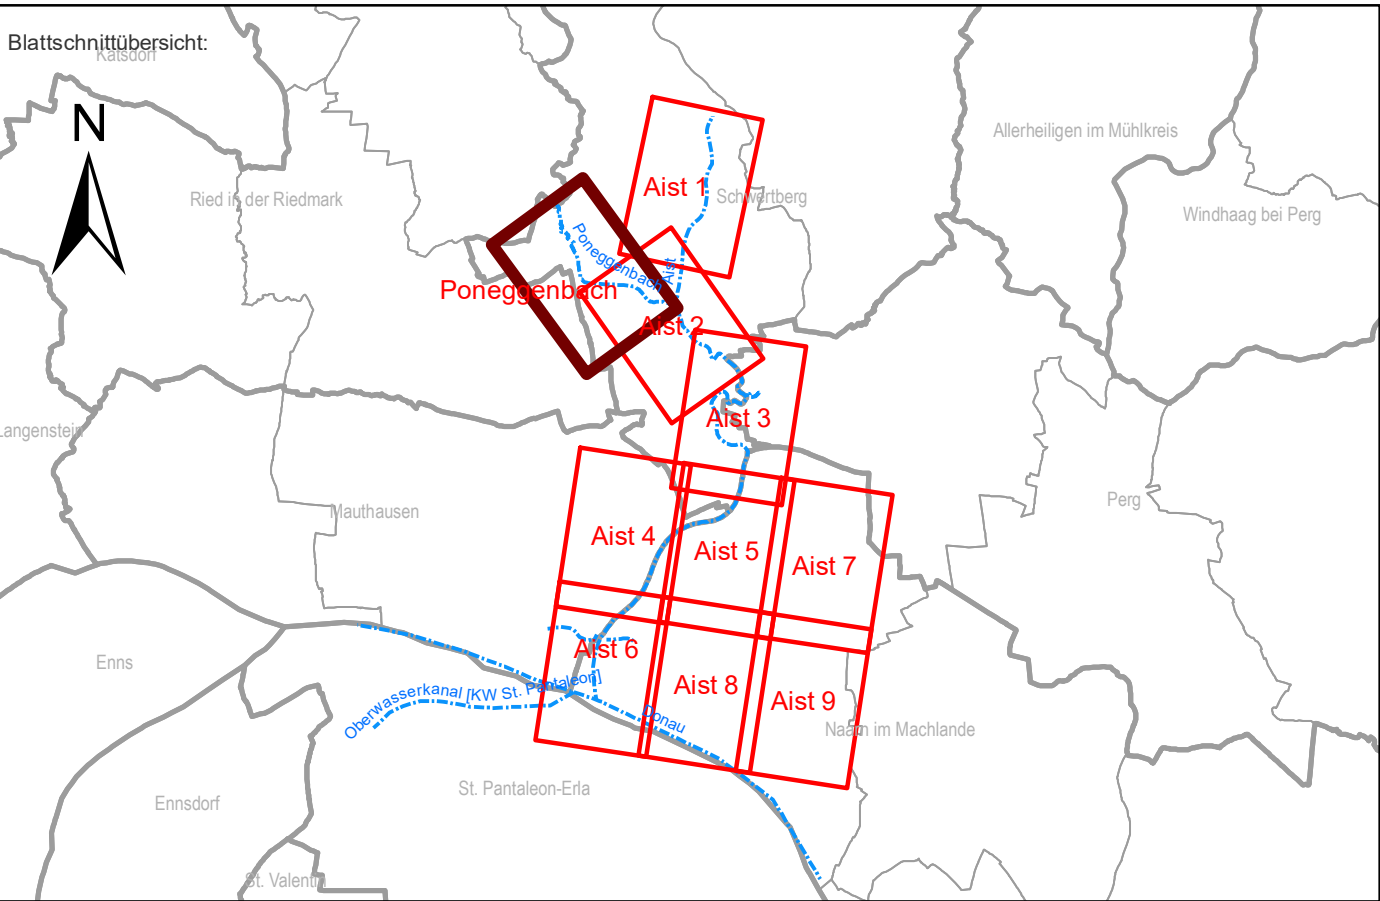

Auftraggeber: Bundesministerium Land- und Forstwirtschaft, Regionen und Wasserwirtschaft

AMT DER OÖ. LREG., GEWÄSSERBEZIRK LINZ
KÄRNTNERSTRASSE 10-12, 4021 LINZ

Projekt: GEFÄHREZONENPLAN AIST - UNTERLAUF

Planinhalt: WSP-ISOLINIEN HW100 URSPRÜNGLICH
Poneggengbach Schwertberg

Maßstab: 1:2000
Datum: 2025-03-05
Plangröße: 1,12 x 0,96 = 0,63 m²

Datenname: 2890-A-200-209 LP HW100 ursprünglich.mxd
Plangrundlage: Amt der Oö. LREG, Gruppe DORIS: 0,5m-DGM (Modellerstellung), Befliegung 2014/2016/2023
DKM 42024-G by Bundesamt für Eich- und Vermessungswesen

Änderung: Datum: gezeichnet: gezeichnet:
Inhalt: gezeichnet: gezeichnet:
Planverfasser:

Plan-Nr.: 2890-A-202
Beilage: 2.202
Ausfertigung: DIGITAL

Logos: ZT, Wasser & Land, Ziviltechniker GmbH für Bauwesen und Wasserwirtschaft

Adressen:
4020 LINZ, Bockgasse 2A
TEL.: +43 (732) 66 89 72 - 0
office@wsl.at
4040 FREISTADT, Böhmergasse 4
TEL.: +43 (7342) 150 30 - 0
office-freistadt@wsl.at
4710 GRIESKIRCHEN, Raßmarkt 5
TEL.: +43 (7240) 81 245
office-grieskirchen@wsl.at
www.wsl.at

© by Thorwald-Mayer: Dieser Plan ist geistiges Eigentum der Ziviltechniker Thorwald-Mayer und darf nur mit ausdrücklicher Zustimmung ververvielfältigt oder an Dritte weitergegeben werden. Die rechtskräftige Verwendung wird gerichtlich verfolgt.