



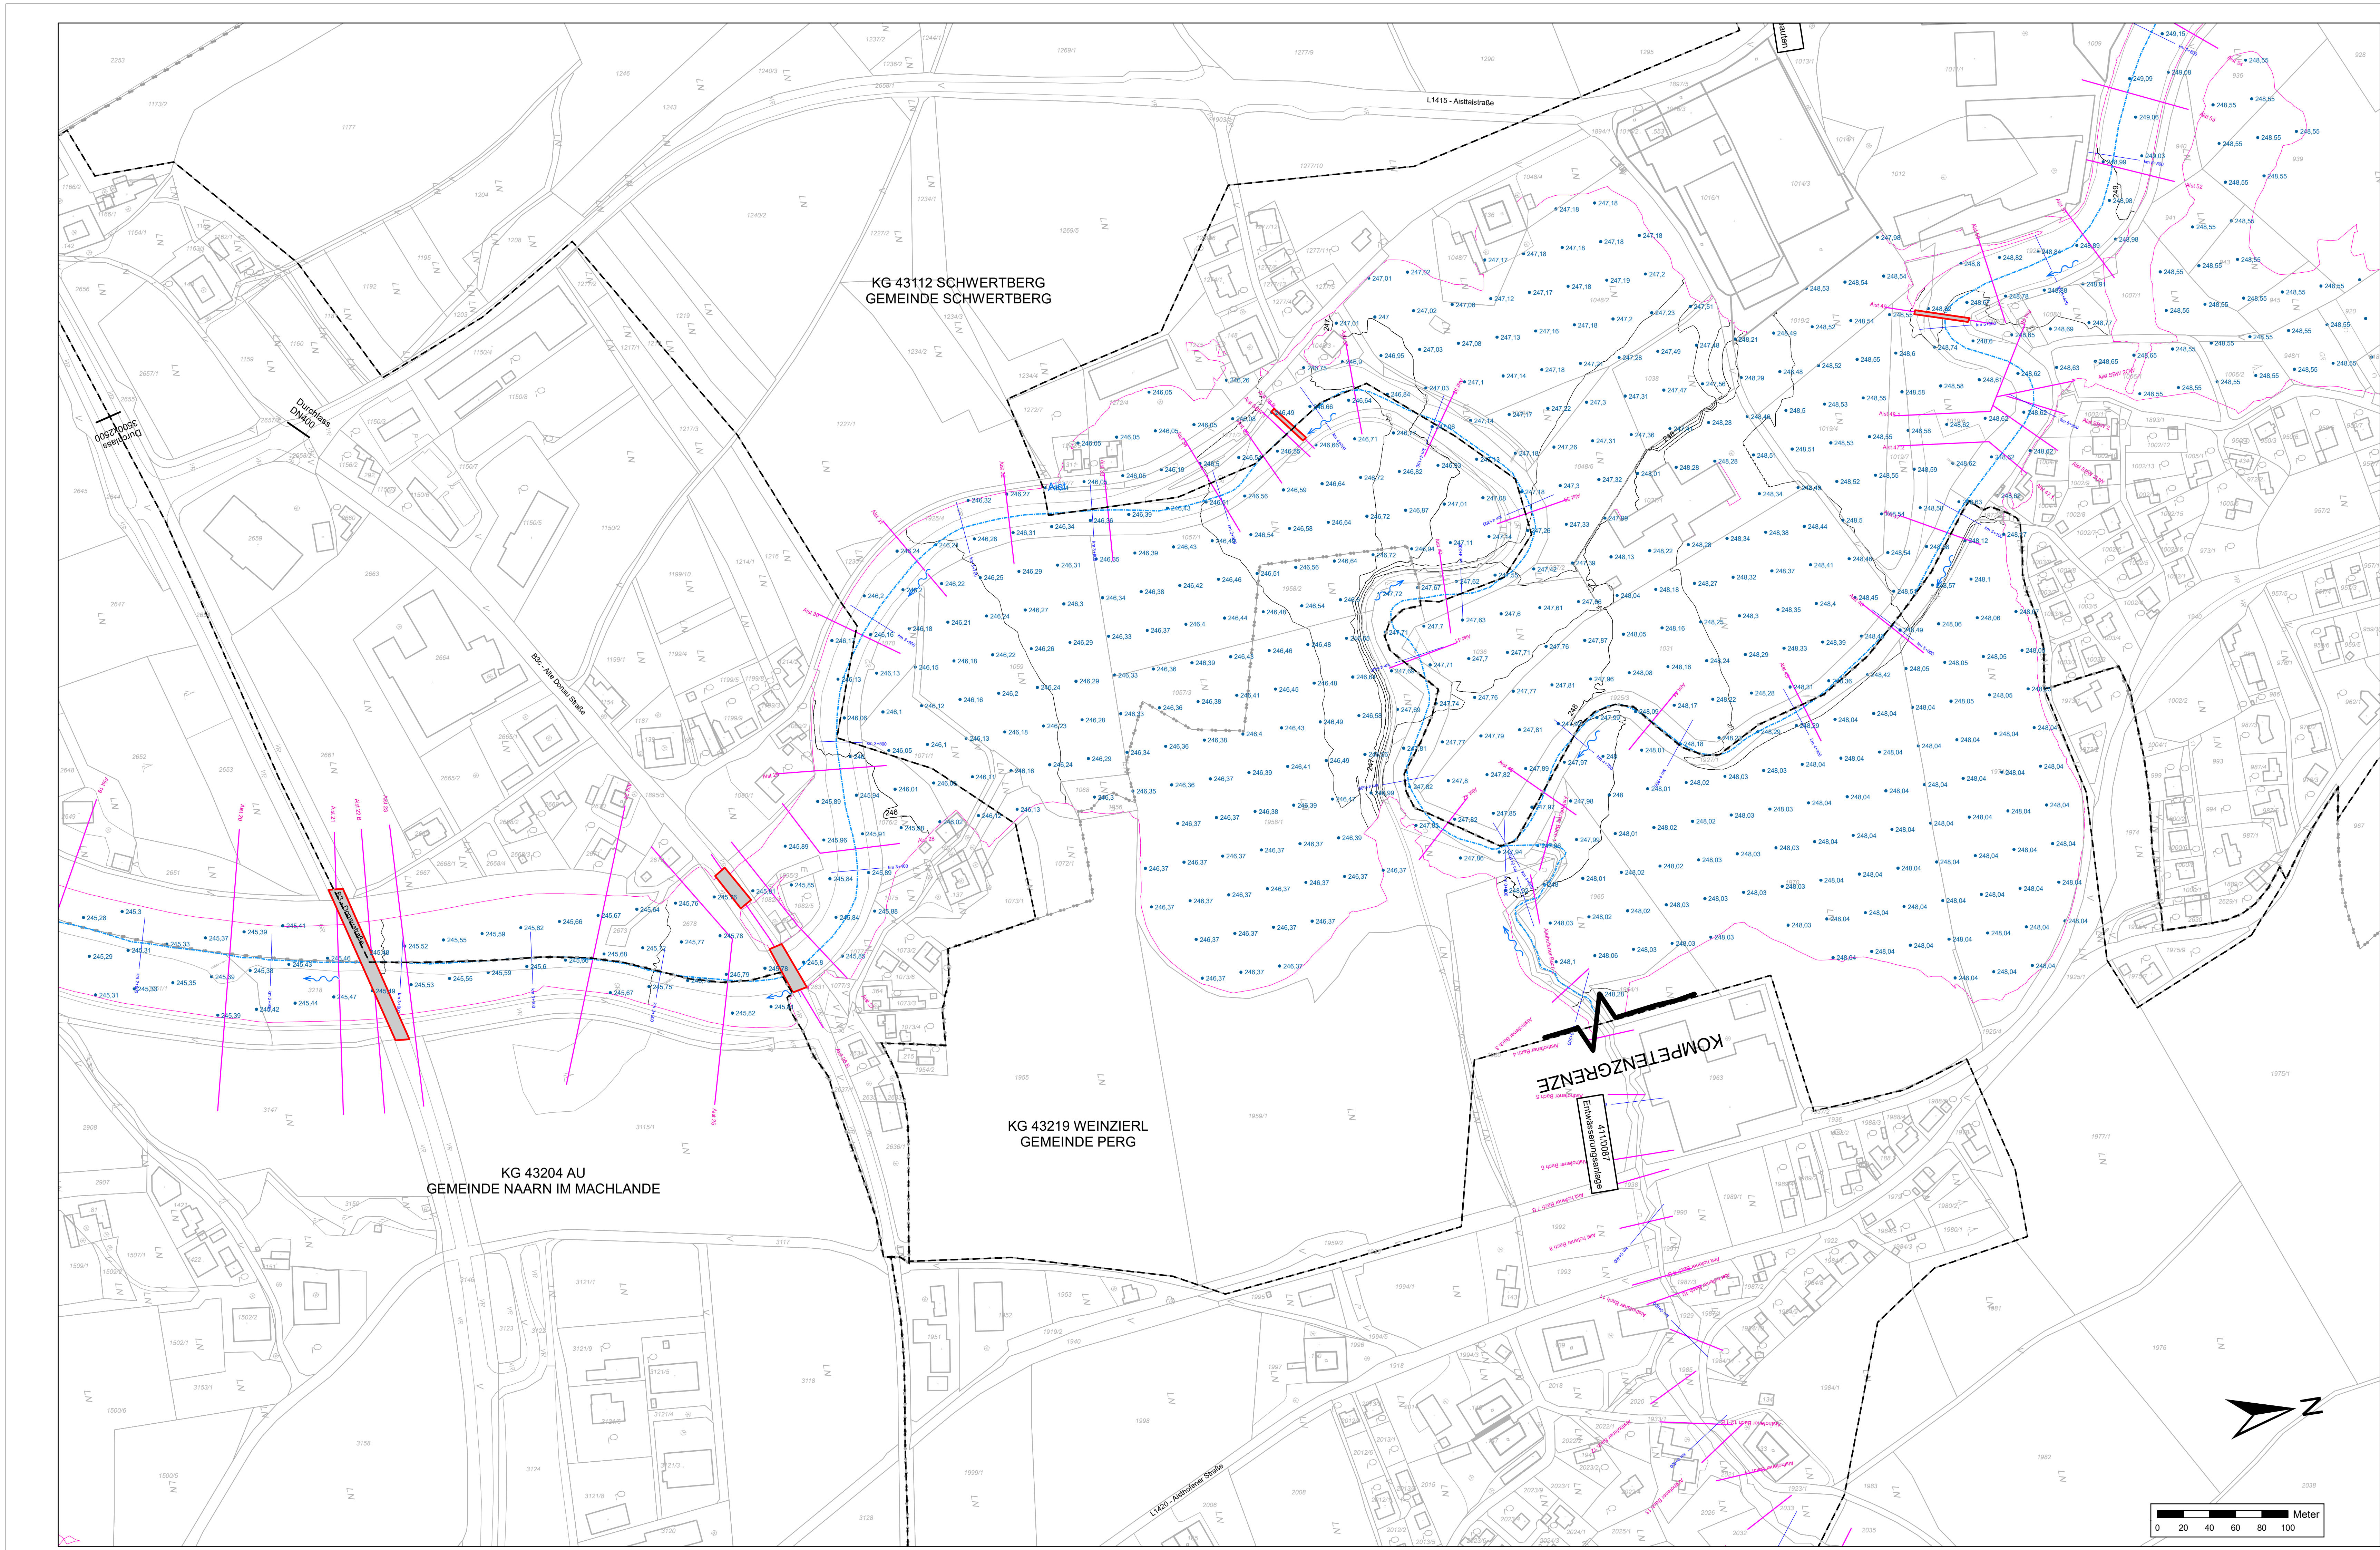

Legende:

- Katastralgemeinden
- Querprofillinien
- Kilometrierung
- Flussachse
- Flussrichtung
- Brücken
- Wasserspiegelkoten
- Anschlaglinie HQ100 ursprünglich
- Wasserspiegel ISO-Linien 25 cm

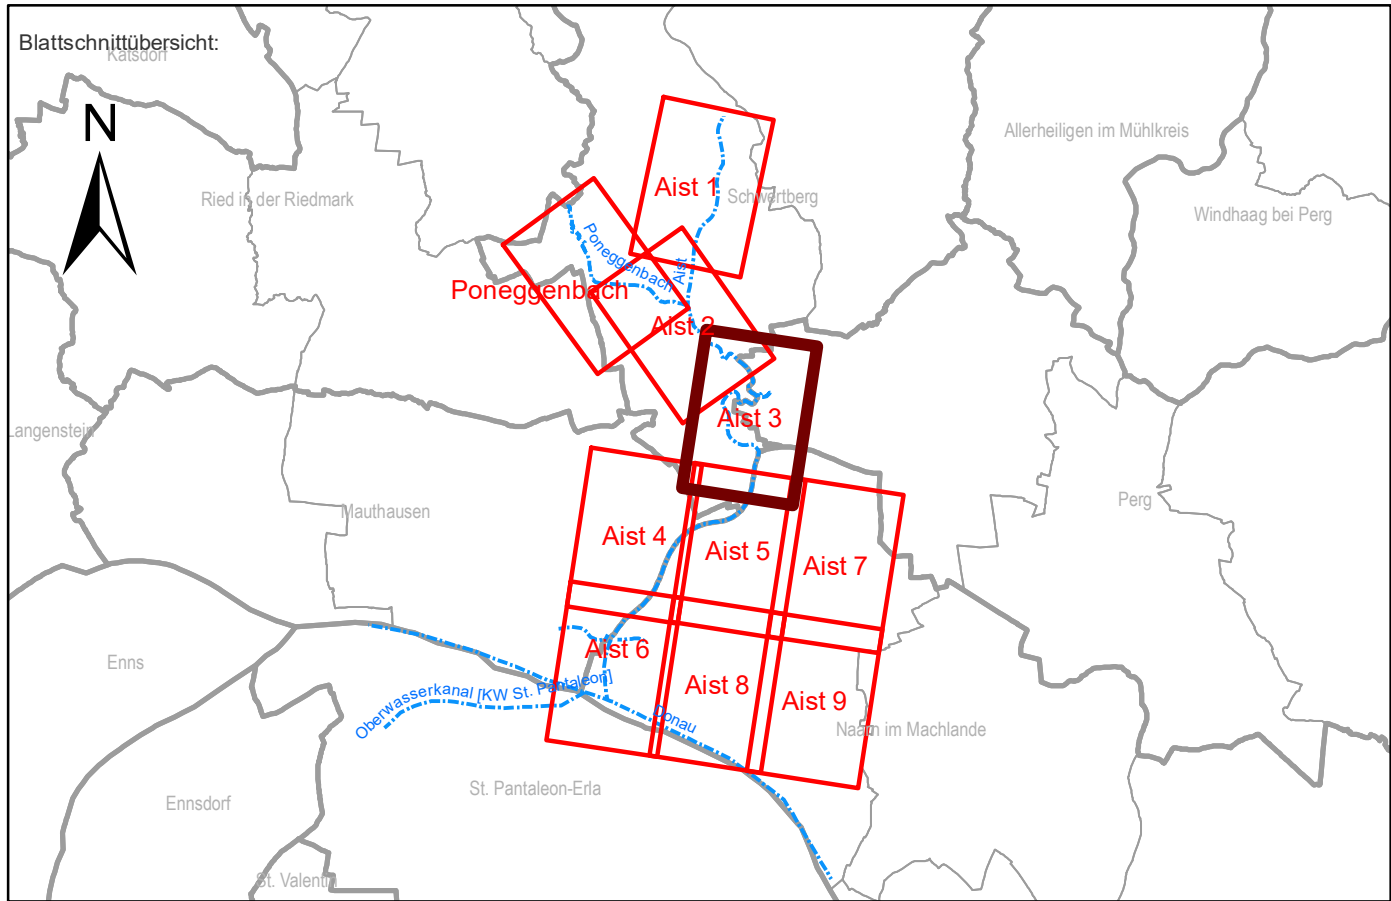

Auftraggeber: Bundesministerium Land- und Forstwirtschaft, Regionen und Wasserwirtschaft AMT DER OÖ. LREG., GEWÄSSERBEZIRK LINZ KÄRNTNERSTRASSE 10-12, 4021 LINZ			
Projekt: GEFÄHRENZONENPLAN AIST - UNTERLAUF			
Planinhalt: WSP-ISOLINIEN HW100 URSPRÜNGLICH Aist 3 Aisting - Furth			
Maßstab: 1:2000		Datum: 2025-03-05	
Datenname: 2890-A-200-209 LP HW100 ursprünglich.mxd		Plangröße: 1,12 x 0,96 = 0,63 m²	
Plangrundlage: Amt der Oö. LREG, Gruppe DORIS 0,5m-DGM (Modellerstellung), Befragung 2014/2016 DNM 42024-G by Bundesamt für Eich- und Vermessungswesen		entw.: Dr. Dze gepr.: Dr. Dze	
Änderung: Datum: gepr.: gepr.:		Inhalt: Planverfasser:	
Planverfasser: ZT Wasser & Land Ziviltechniker GmbH für Bauwesen und Wasserwirtschaft		4020 LINZ, Bockgasse 2A TEL.: +43 (732) 66 99 72 - 0 office@wl.at 4240 FREISTADT, Böhmengasse 4 TEL.: +43 (7342) 750 30 - 0 office@freistadt@wl.at 4710 GRIESKIRCHEN, Raabmarkt 5 TEL.: +43 (7240) 61 245 office.grieskirchen@wl.at www.wl.at	
Plan-Nr.: 2890-A-203	Beilage: 2.203	Ausfertigung: DIGITAL	

© by Thorwald-Mayer: Dieser Plan ist geistiges Eigentum der Ziviltechniker Thorwald-Mayer und darf nur mit ausdrücklicher Zustimmung ververvielfältigt oder an Dritte weitergegeben werden. Die rechtskräftige Verwendung wird gerichtlich verfolgt.