
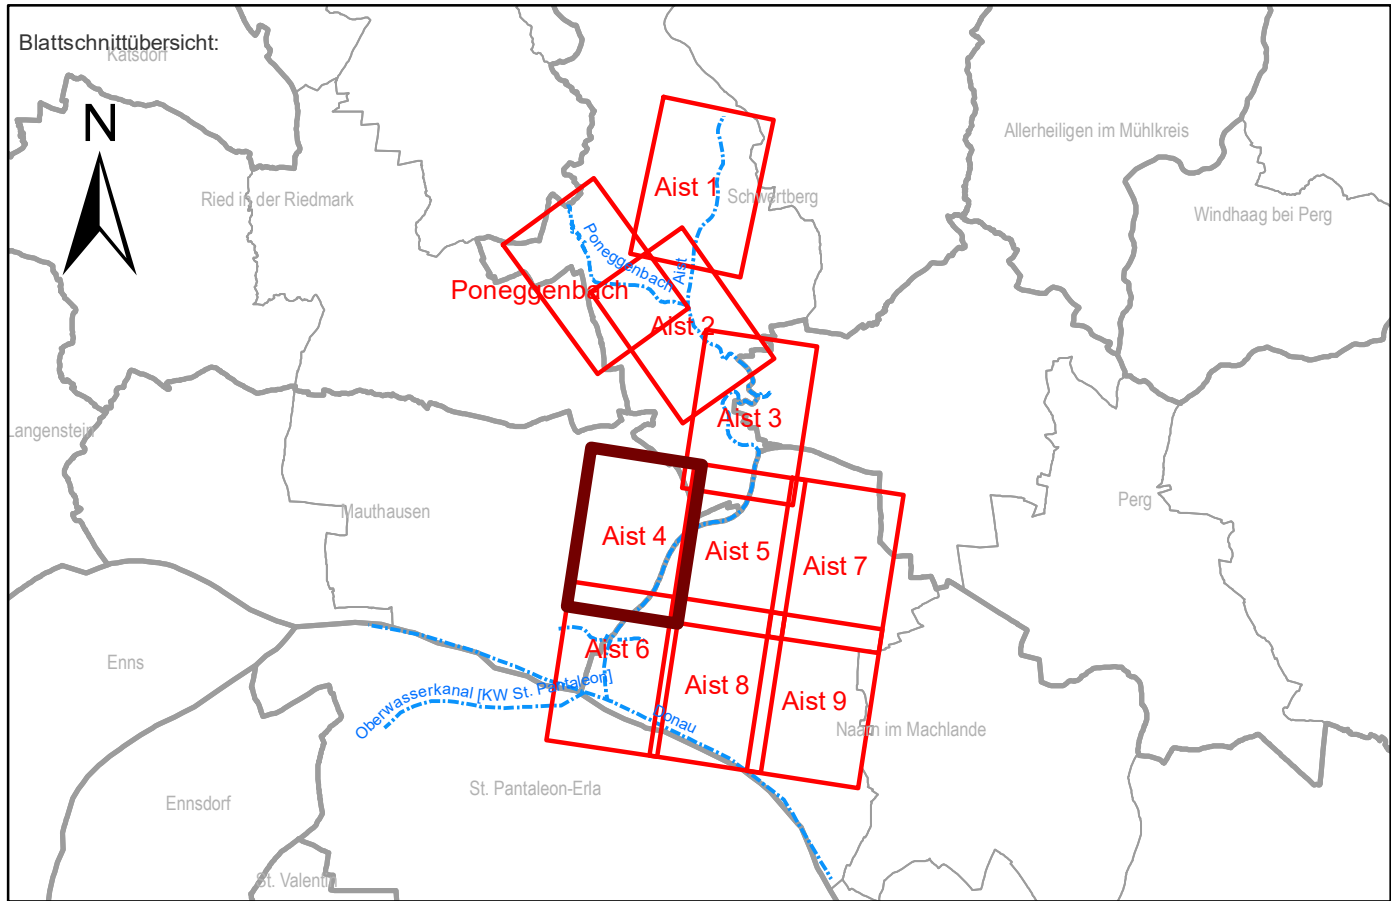


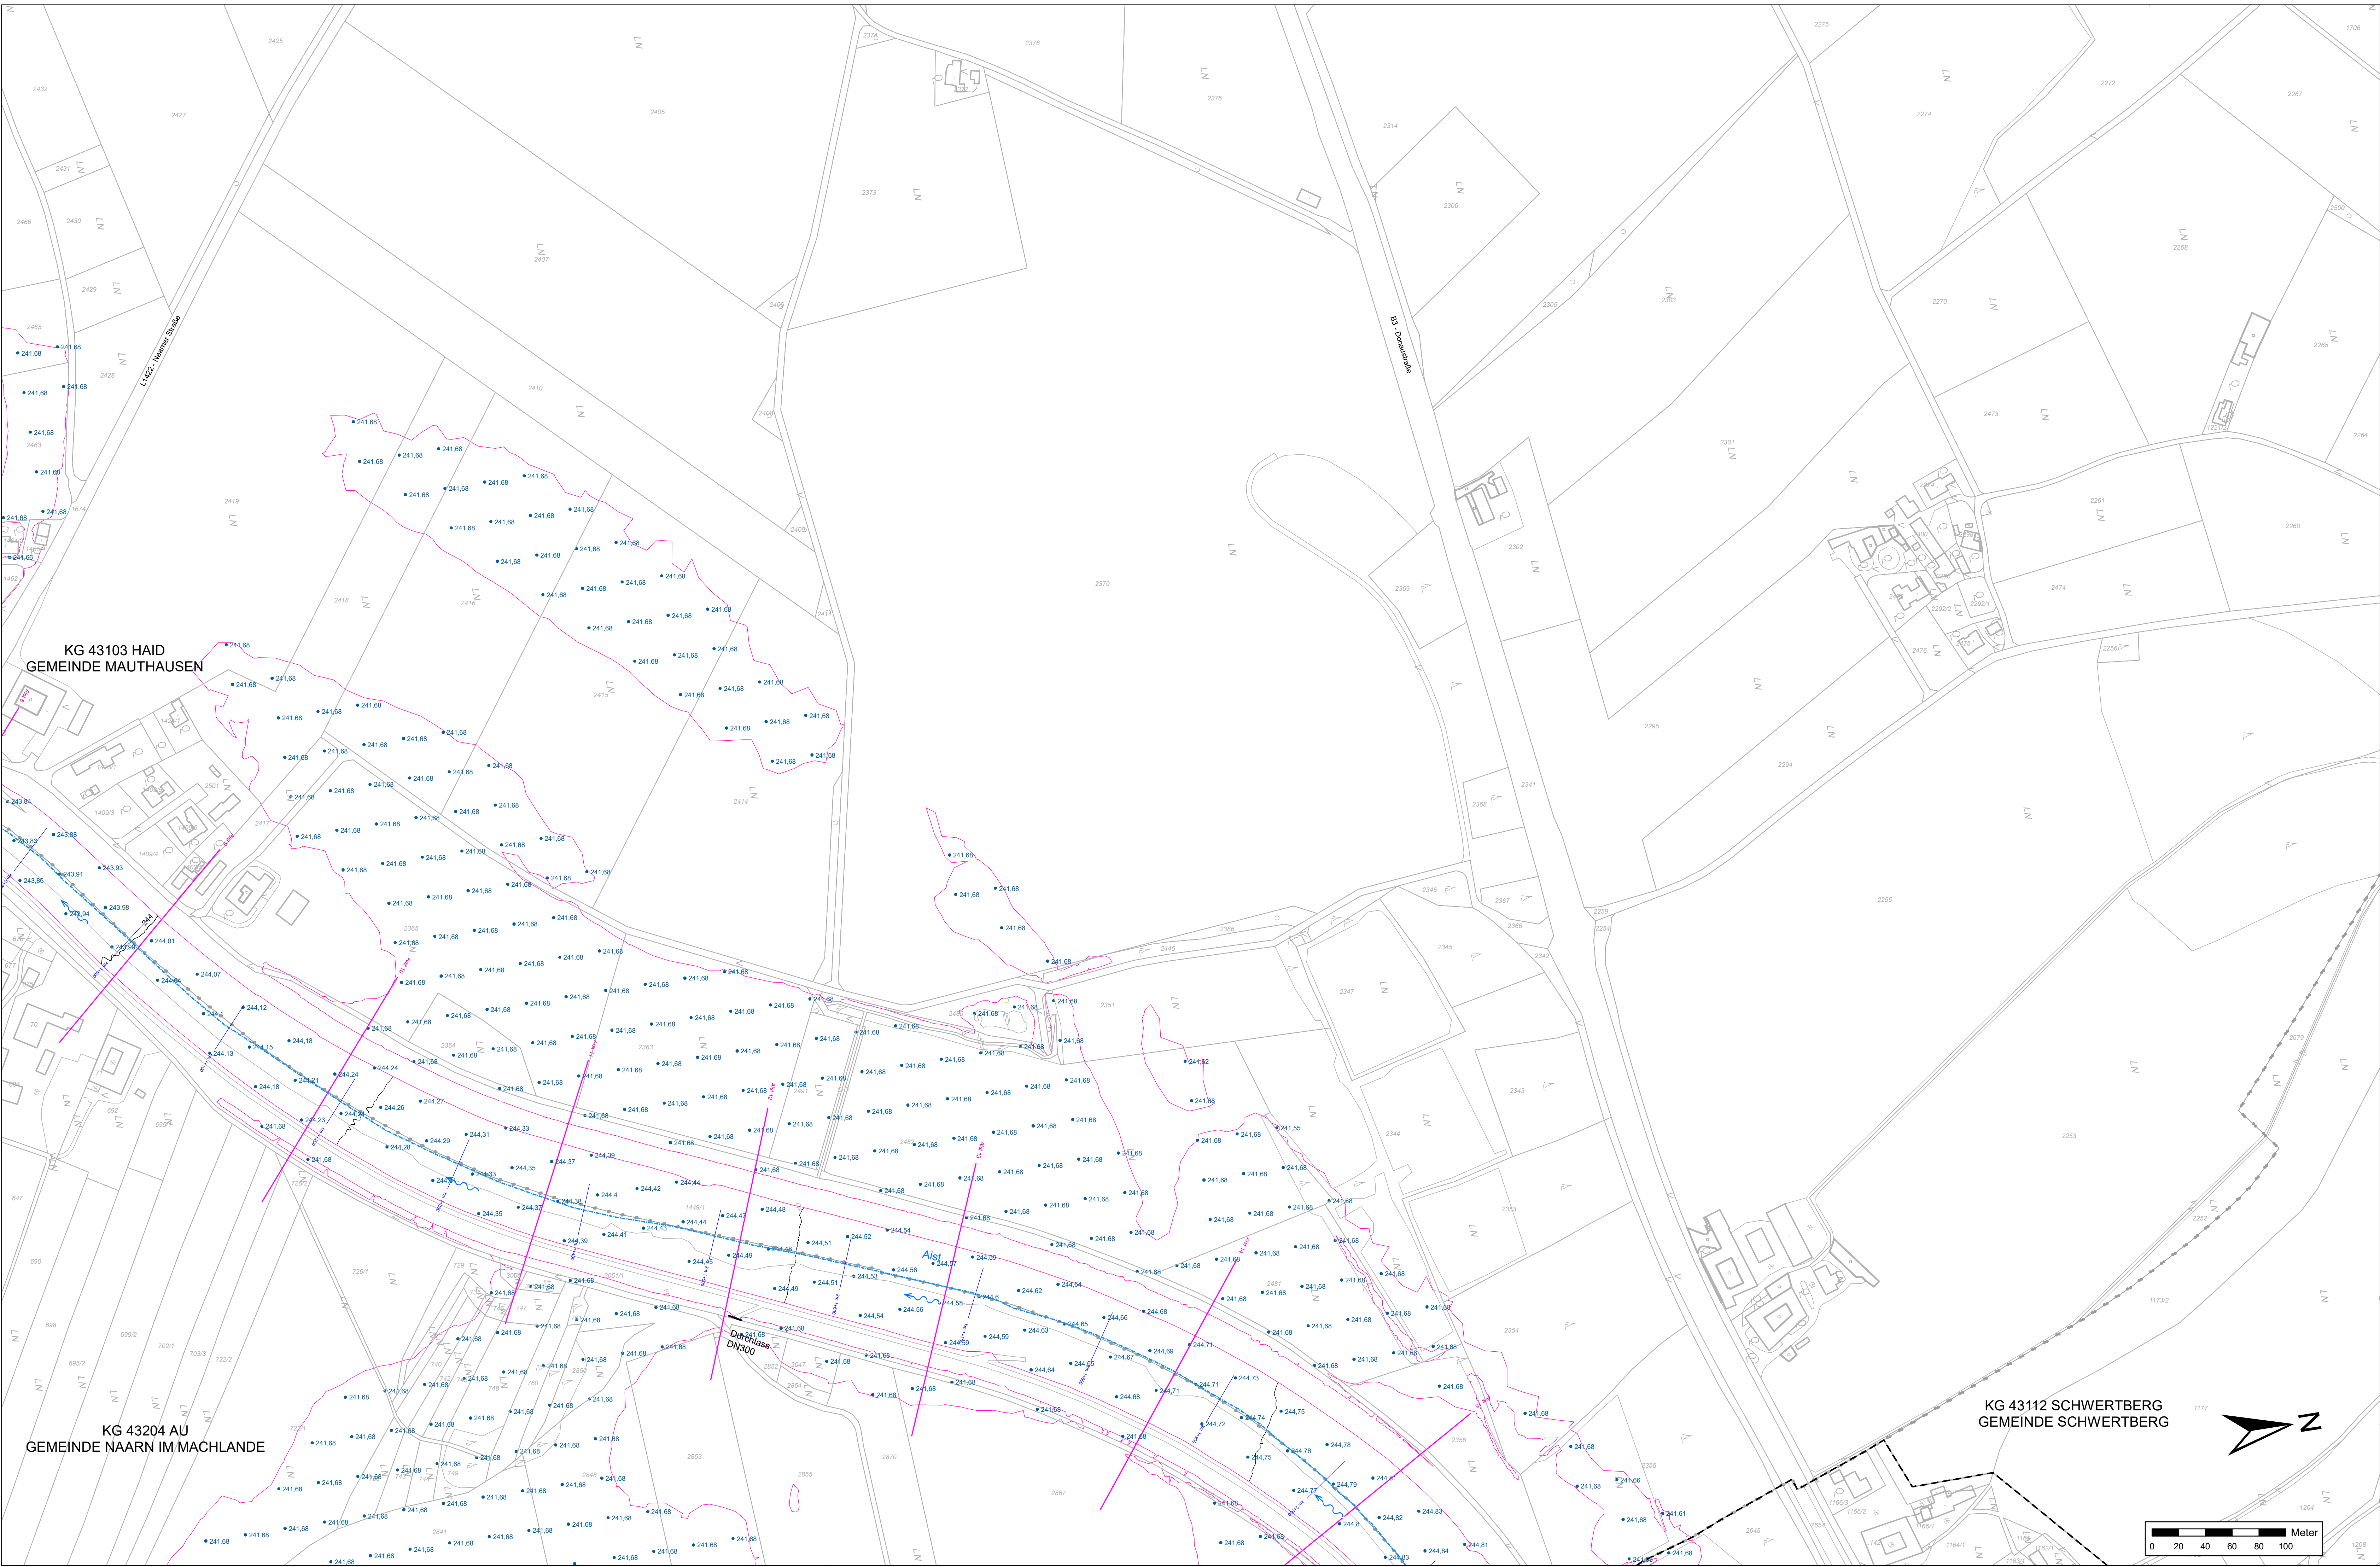

Auftraggeber:  Bundesministerium Land- und Forstwirtschaft, Regionen und Wasserwirtschaft  LAND OBERÖSTERREICH  AMT DER OÖ. LREG., GEWÄSSERBEZIRK LINZ KÄRNTNERSTRASSE 10-12, 4021 LINZ															
Projekt: GEFAHRENZONENPLAN AIST - UNTERLAUF															
Planinhalt: WSP-ISOLINIEN HW100 URSPRÜNGLICH Aist 4 Hinterholz															
<table><tr><td>Maßstab: 1:2000</td><td>Datum: 2025-03-05 Plangröße: 1.12 x 0.96 = 0.63 m²</td><td>entw.: Dr. Dze gez.: Dr. Dze</td><td>gepr.:</td></tr><tr><td colspan="4">Datenname: 2890-A-200-209 LP HW100 ursprünglich.mxd Plangrundlage: Amt der Oö. LREG, Gruppe DORIS: 0.5m-DGM (Modellerstellung), Befliegung 2014/2016 DNM 42024 © by Bundesamt für Eich- und Vermessungswesen</td></tr><tr><td>Änderung: Inhalt: Planverfasser:</td><td>Datum:</td><td>gez.:</td><td>gepr.:</td></tr></table>				Maßstab: 1:2000	Datum: 2025-03-05 Plangröße: 1.12 x 0.96 = 0.63 m²	entw.: Dr. Dze gez.: Dr. Dze	gepr.:	Datenname: 2890-A-200-209 LP HW100 ursprünglich.mxd Plangrundlage: Amt der Oö. LREG, Gruppe DORIS: 0.5m-DGM (Modellerstellung), Befliegung 2014/2016 DNM 42024 © by Bundesamt für Eich- und Vermessungswesen				Änderung: Inhalt: Planverfasser:	Datum:	gez.:	gepr.:
Maßstab: 1:2000	Datum: 2025-03-05 Plangröße: 1.12 x 0.96 = 0.63 m²	entw.: Dr. Dze gez.: Dr. Dze	gepr.:												
Datenname: 2890-A-200-209 LP HW100 ursprünglich.mxd Plangrundlage: Amt der Oö. LREG, Gruppe DORIS: 0.5m-DGM (Modellerstellung), Befliegung 2014/2016 DNM 42024 © by Bundesamt für Eich- und Vermessungswesen															
Änderung: Inhalt: Planverfasser:	Datum:	gez.:	gepr.:												
 Wasser & Land Ziviltechniker GmbH für Bauwesen und Wasserwirtschaft 4020 LINZ, Bodengasse 2A TEL.: +43 (732) 66 88 72 - 0 office@wl-ot.at 4240 FREISTADT, Böhmengasse 4 TEL.: +43 (7342) 150 30 - 0 office-freistadt@wl-ot.at 4710 GRIEKIRCHEN, Raßmarkt 5 TEL.: +43 (7240) 81 245 office-griekirchen@wl-ot.at www.wl-ot.at															
<table><tr><td>Plan-Nr.: 2890-A-204</td><td>Beilage: 2.204</td><td colspan="2">Ausfertigung: DIGITAL</td></tr></table>				Plan-Nr.: 2890-A-204	Beilage: 2.204	Ausfertigung: DIGITAL									
Plan-Nr.: 2890-A-204	Beilage: 2.204	Ausfertigung: DIGITAL													
© by Thorwald-Mayer: Dieser Plan ist geistiges Eigentum der Ziviltechniker Thorwald-Mayer und darf nur mit ausdrücklicher Zustimmung vervielfältigt oder an Dritte weitergegeben werden. Die rechtskräftige Verwendung wird gerichtlich verfolgt.															