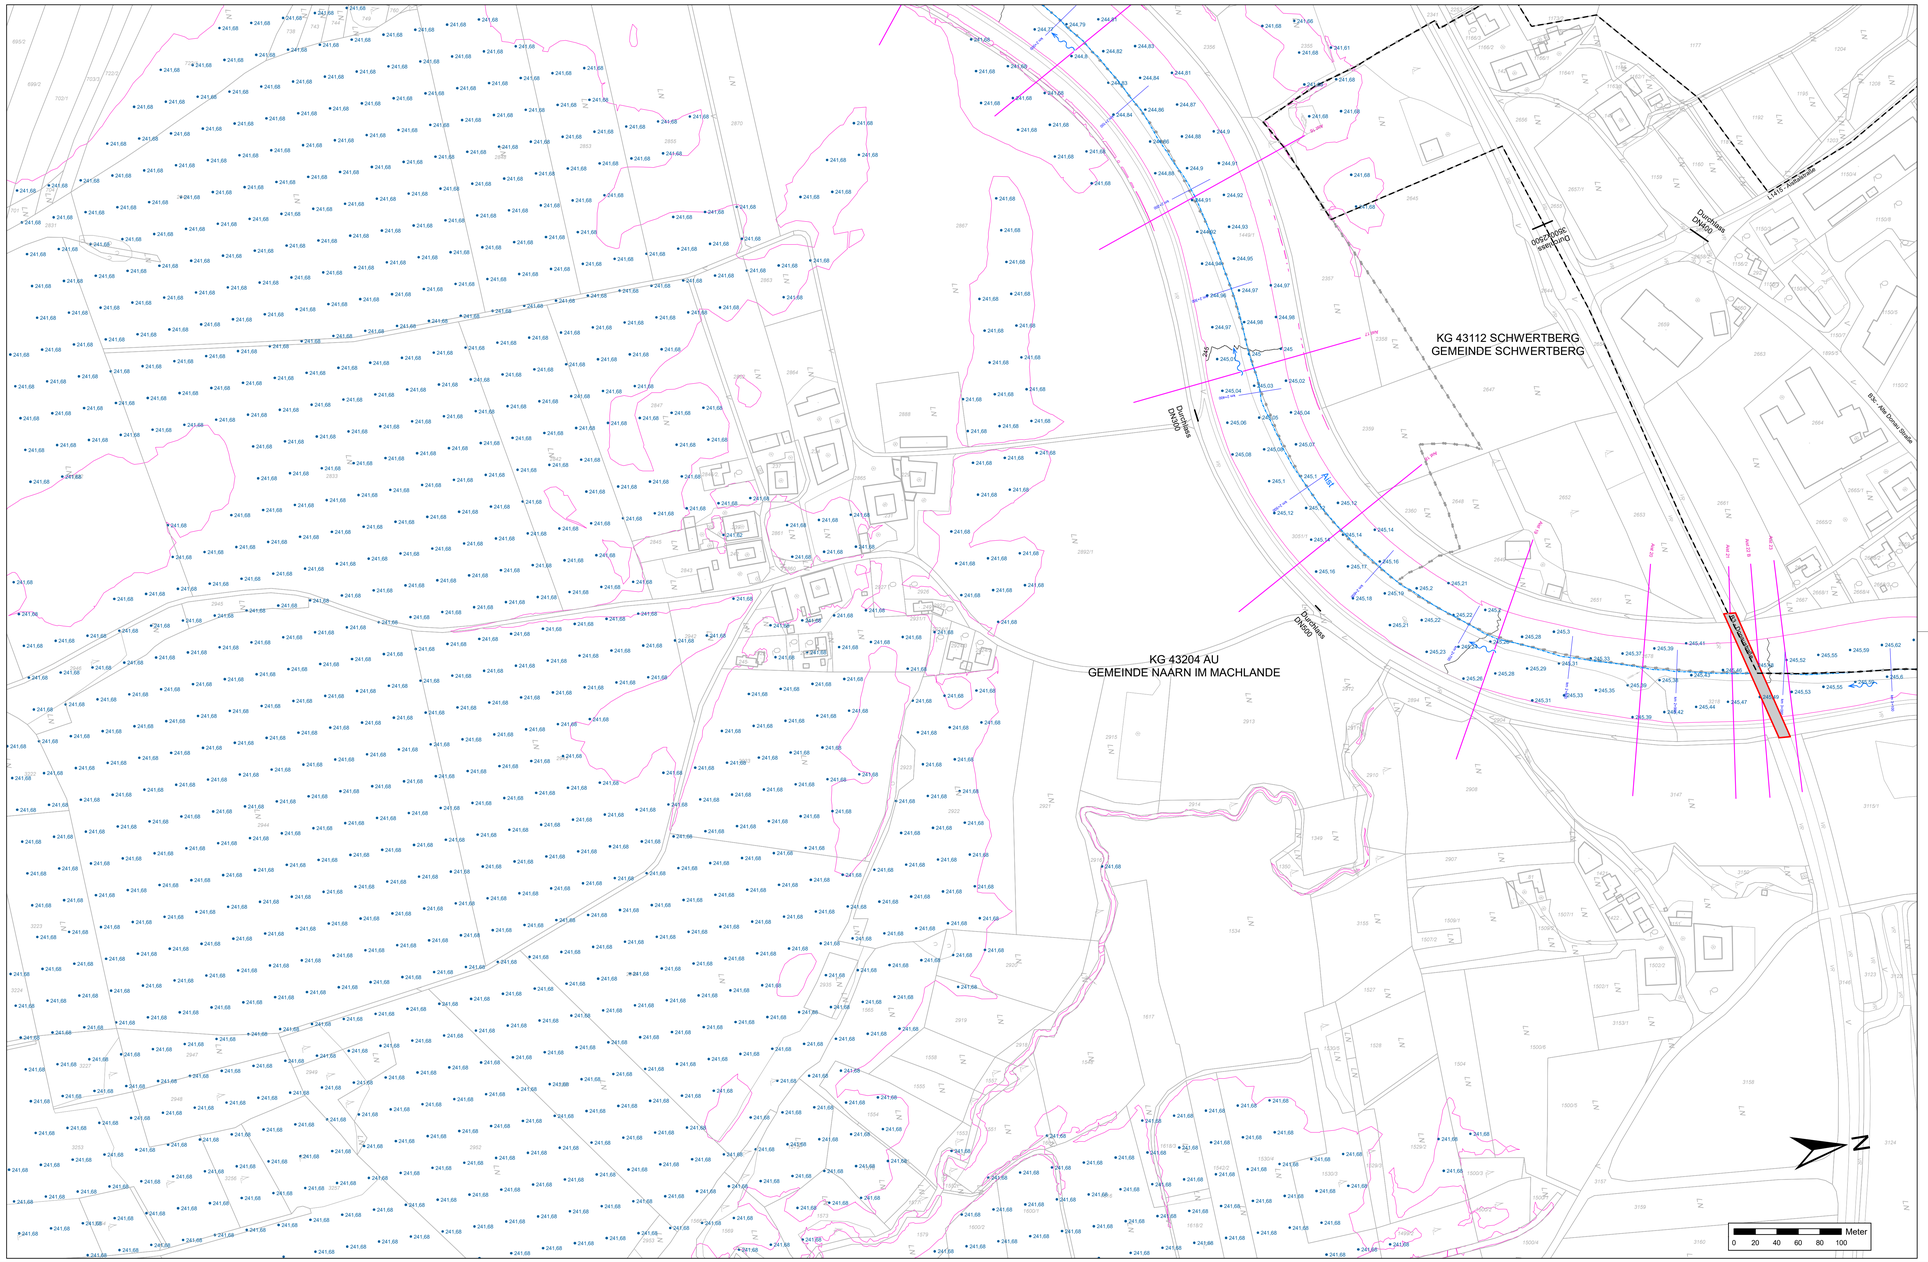

Legende:

- Katastralgemeinden
- Querprofillinien
- Kilometrierung
- Flussachse
- Flussrichtung
- Brücken
- Wasserspiegelkoten
- Anschlaglinie HQ100 ursprünglich
- Wasserspiegel ISO-Linien 25 cm

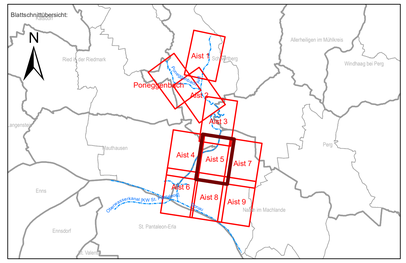

Auftraggeber:

Bundesministerium
Land- und Forstwirtschaft,
Regionen und Wasserwirtschaft

LAND OBERÖSTERREICH

AMT DER OÖ. LREG., GEWÄSSERBEZIRK LINZ
KÄRNTNERSTRAßE 10-12, 4021 LINZ

Projekt:

GEFAHRENZONENPLAN
AIST - UNTERLAUF

Planinhalt:

WSP-ISOLINIEN

HW100 URSPRÜNGLICH

Aist 5
Niedersebern

Maßstab: 1:2000	Datum: 2025-03-05	entw.: Dr. Dze	gepr.:
	Plangröße: 1.12 x 0.56 = 0.63 m²	gez.: Dr. Dze	
Dateiname: 2890-A-200-209 LP HW100 ursprünglich.mxd			
Plangrundlage: Amt der Oö. LREG, Gruppe DORIS: 0.5m-DGM (Modellerstellung), Befliegung 2014/ 2016 DKM 4/2024 © by Bundesamt für Eich-und Vermessungswesen			
Änderung:	Datum:	gez.:	gepr.:
Inhalt:			

Planverfasser:

Wasser & Land
Ziviltechniker GmbH
für Bauwesen und Wasserwirtschaft

4020 LINZ, Bockgasse 2A
TEL.: +43 (732) 66 89 72 - 0
office@wl-zt.at

4240 FREISTADT, Böhmergasse 4
TEL.: +43 (7942) 750 30 - 0
office.freistadt@wl-zt.at

4710 GRIESKIRCHEN, Roßmarkt 5
TEL.: +43 (7248) 61 245
office.grieskirchen@wl-zt.at

www.wl-zt.at

Plan-Nr.: 2890-A-205	Beilage: 2.205	Ausfertigung: DIGITAL

© by Thürriedl-Mayr: Dieser Plan ist geistiges Eigentum der Zivilingenieure Thürriedl-Mayr und darf nur mit ausdrücklicher Zustimmung vervielfältigt oder an Dritte weitergegeben werden. Die missbräuchliche Verwendung wird gerichtlich verfolgt.