



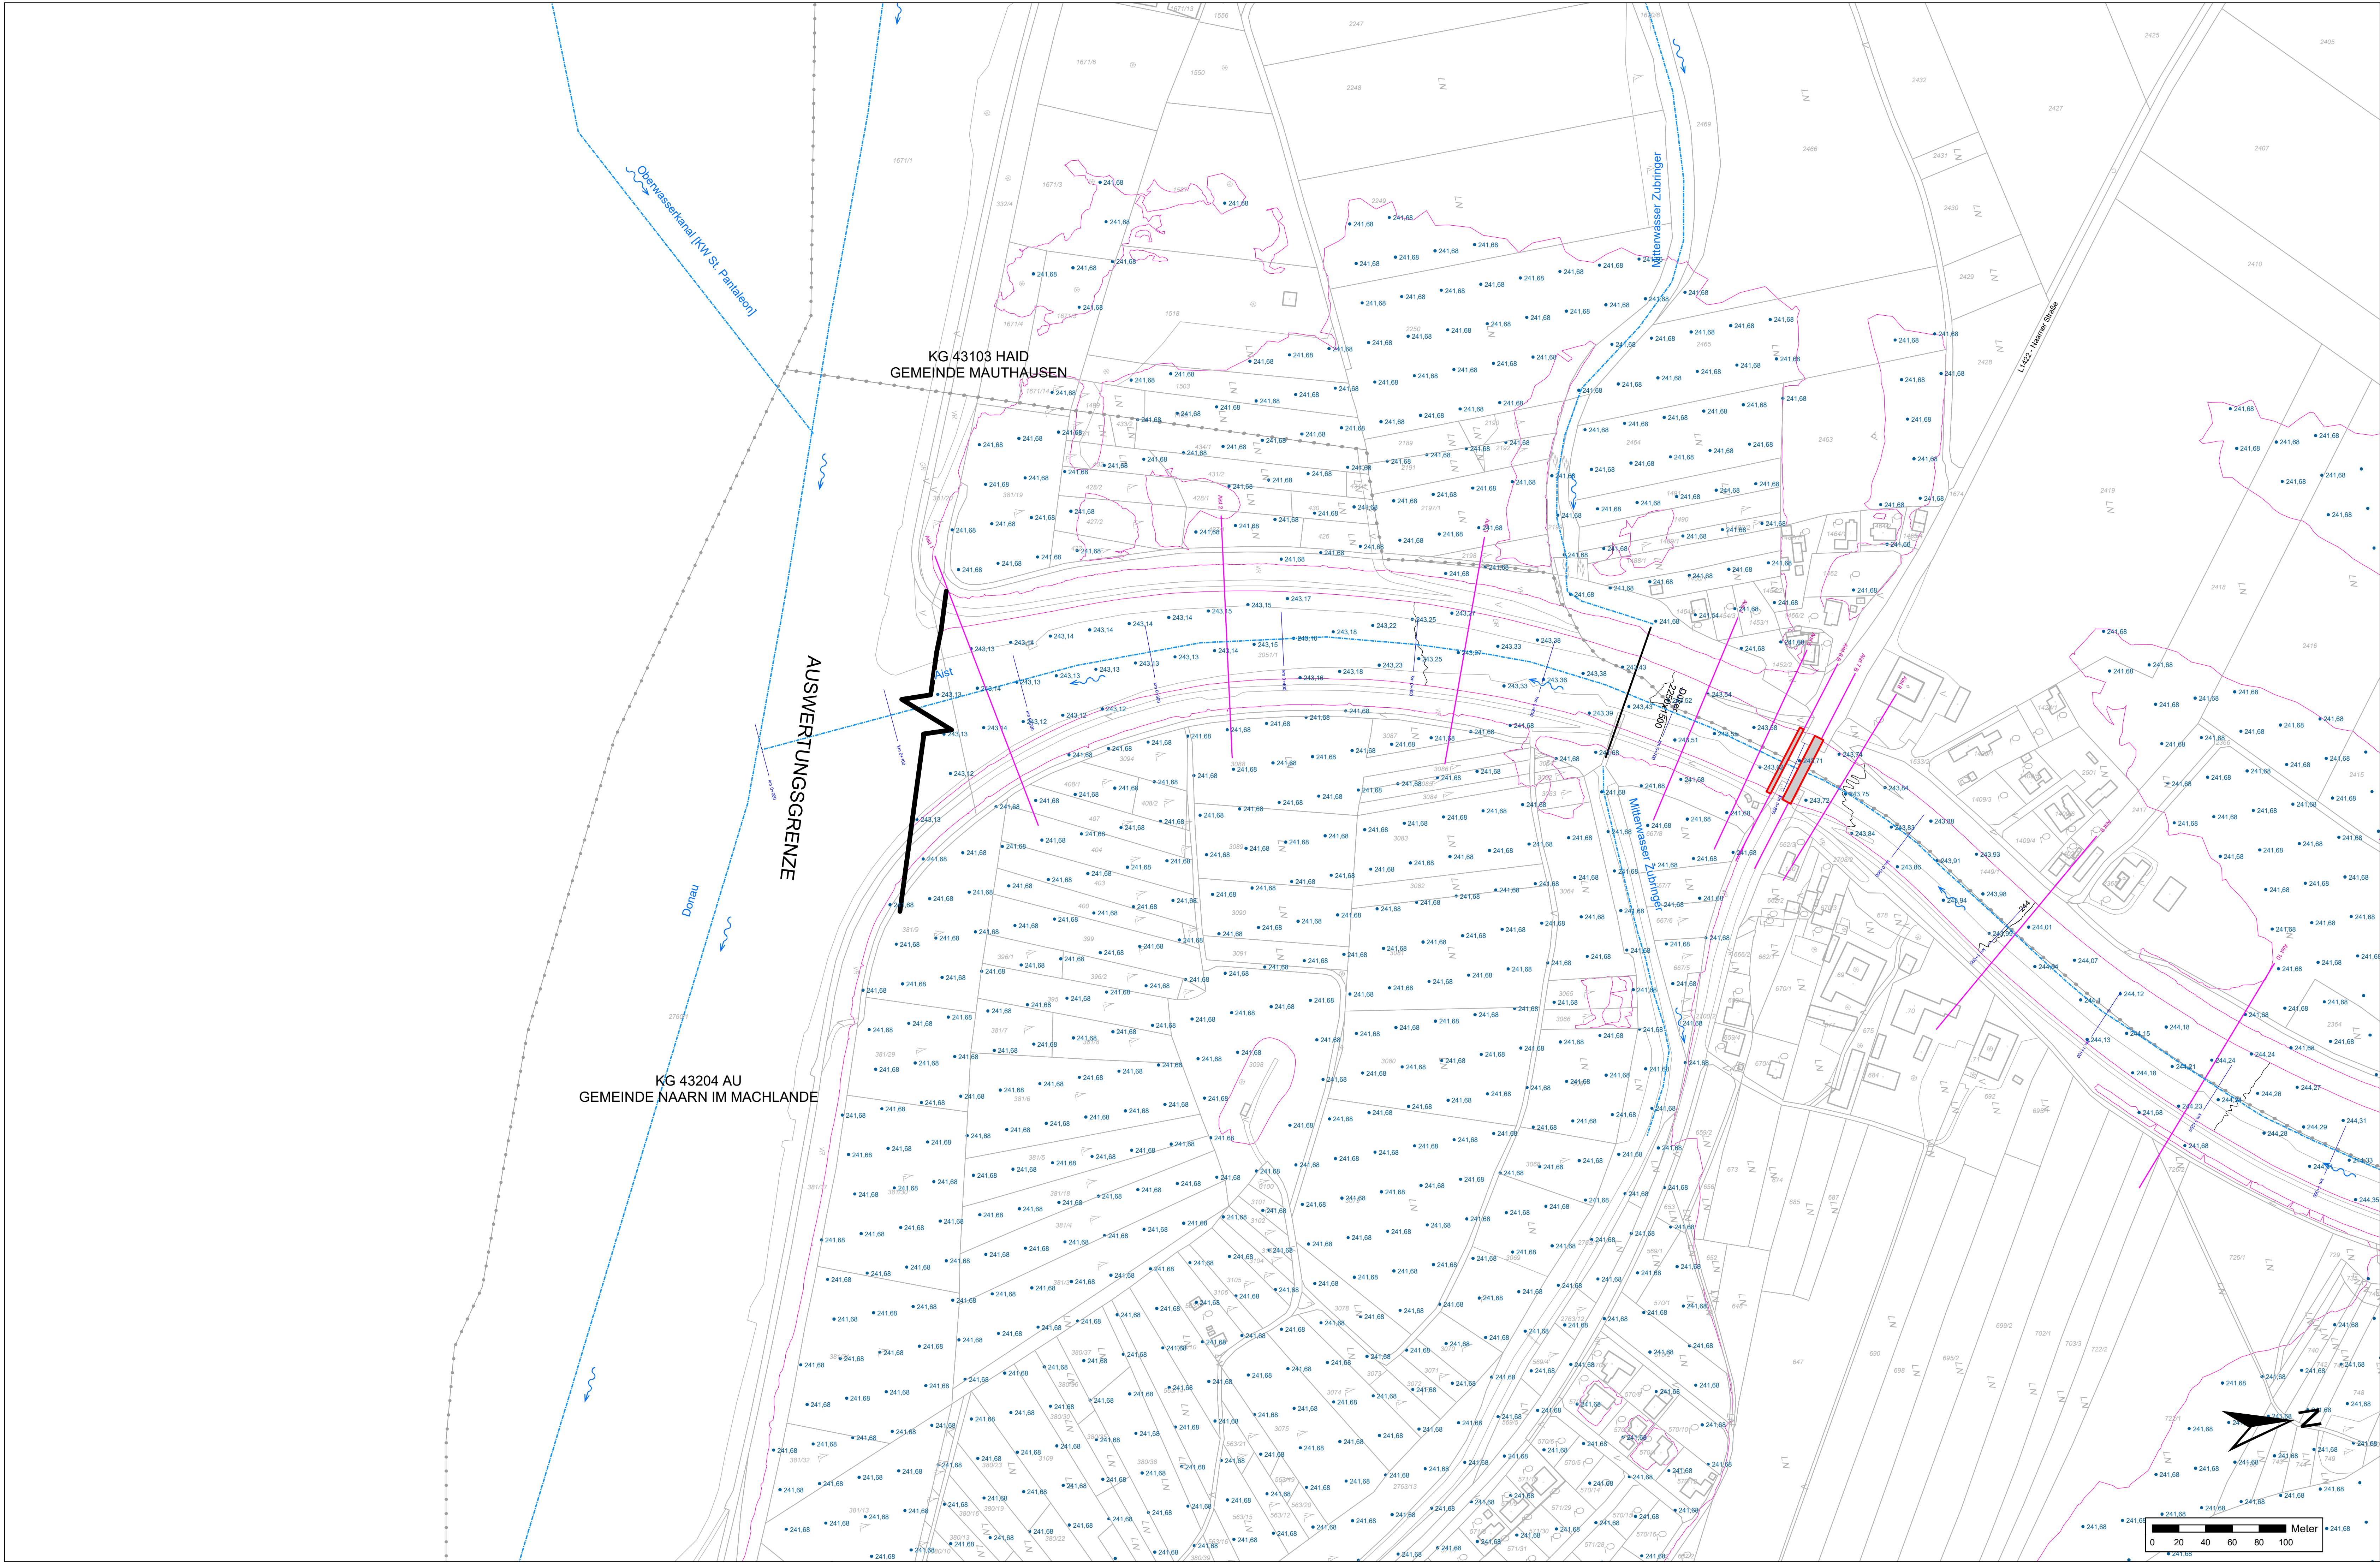

Legende:

- Katastralgemeinden
- Querprofillinien
- Kilometrierung
- Flussachse
- Flussrichtung
- Brücken
- Wasserspiegelkoten
- Anschlaglinie HQ100 ursprünglich
- Wasserspiegel ISO-Linien 25 cm

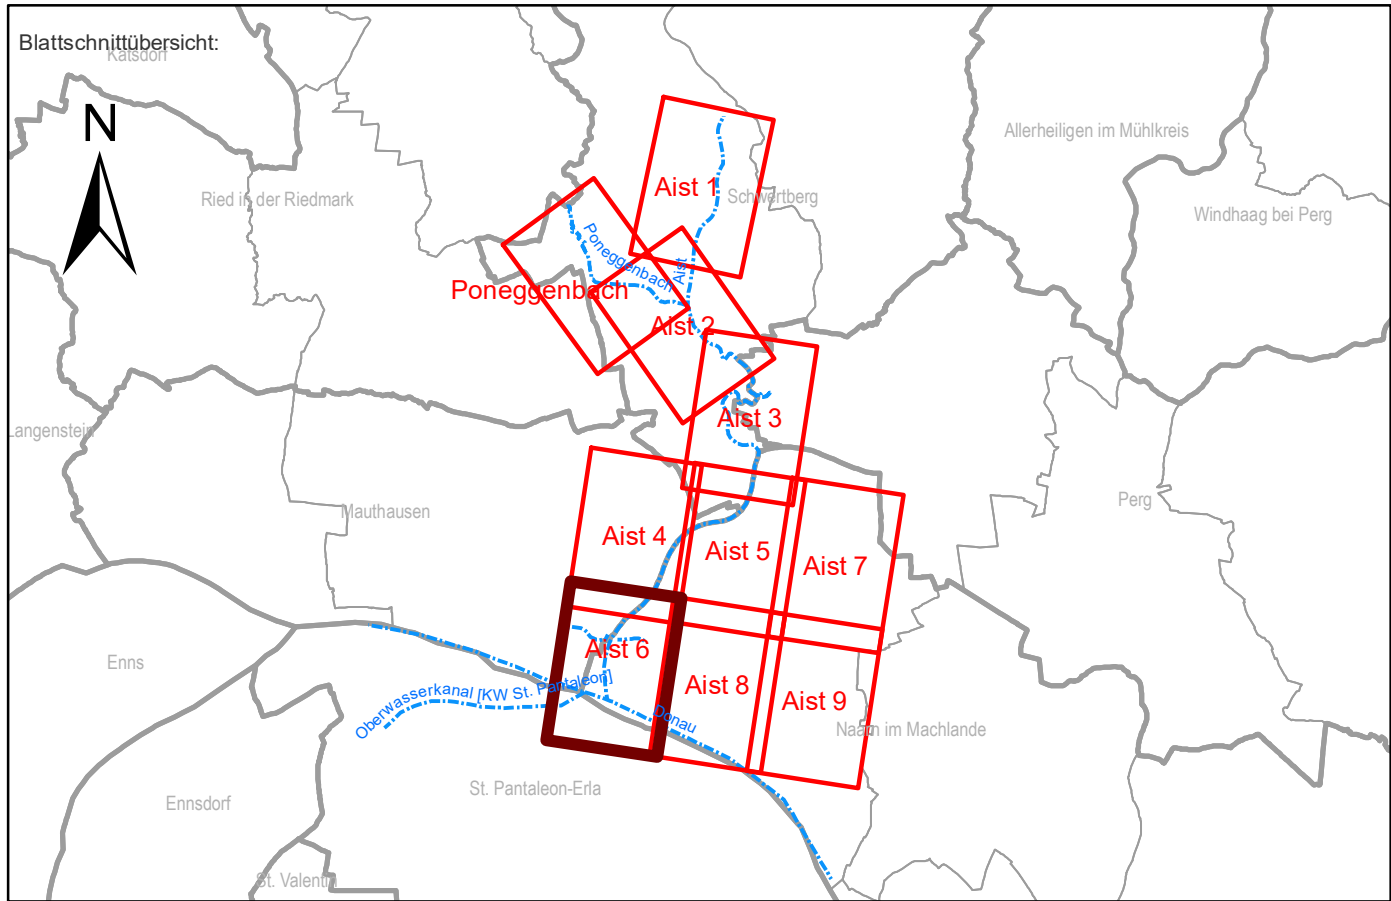

Auftraggeber: Bundesministerium Land- und Forstwirtschaft, Regionen und Wasserwirtschaft

AMT DER OÖ. LREG., GEWÄSSERBEZIRK LINZ KÄRNTNERSTRASSE 10-12, 4021 LINZ

Projekt: GEFÄHRENTZONENPLAN AIST - UNTERLAUF

Planinhalt: WSP-ISOLINIE HW100 URSPRÜNGLICH Aist 6 Haid

Maßstab: 1:2000 Datum: 2025-03-05 Entw.: Dr. Dze gepr.: Dr. Dze

Datenname: 2890-A-200-209 LP HW100 ursprünglich.mxd

Plangrundlage: Amt der Oö. LREG., Gruppe DORIS, 0.5m-DGM (Modellerstellung), Befragung 2014/2016

Änderung: Datum: gepr.: gepr.:

Inhalt: Planverfasser:

Wasser & Land
Ziviltechnikern GmbH
für Bauwesen und Wasserwirtschaft

4020 LINZ, Bodgasse 2A
TEL.: +43 (732) 66 88 72 - 0
office@wl.at

4040 FREISTADT, Böhmengasse 4
TEL.: +43 (7342) 150 30 - 0
office@freistadt@wl.at

4710 GRIESKIRCHEN, Raßmarkt 5
TEL.: +43 (7240) 81 245
office.grieskirchen@wl.at

Plan-Nr.: 2890-A-206 Beilage: 2.206 Ausfertigung: DIGITAL

© by Thorwald-Mayer: Dieser Plan ist geistiges Eigentum der Ziviltechnikern Thorwald-Mayer und darf nur mit ausdrücklicher Zustimmung ververvielfältigt oder an Dritte weitergegeben werden. Die missbräuchliche Verwendung wird gerichtlich verfolgt.