



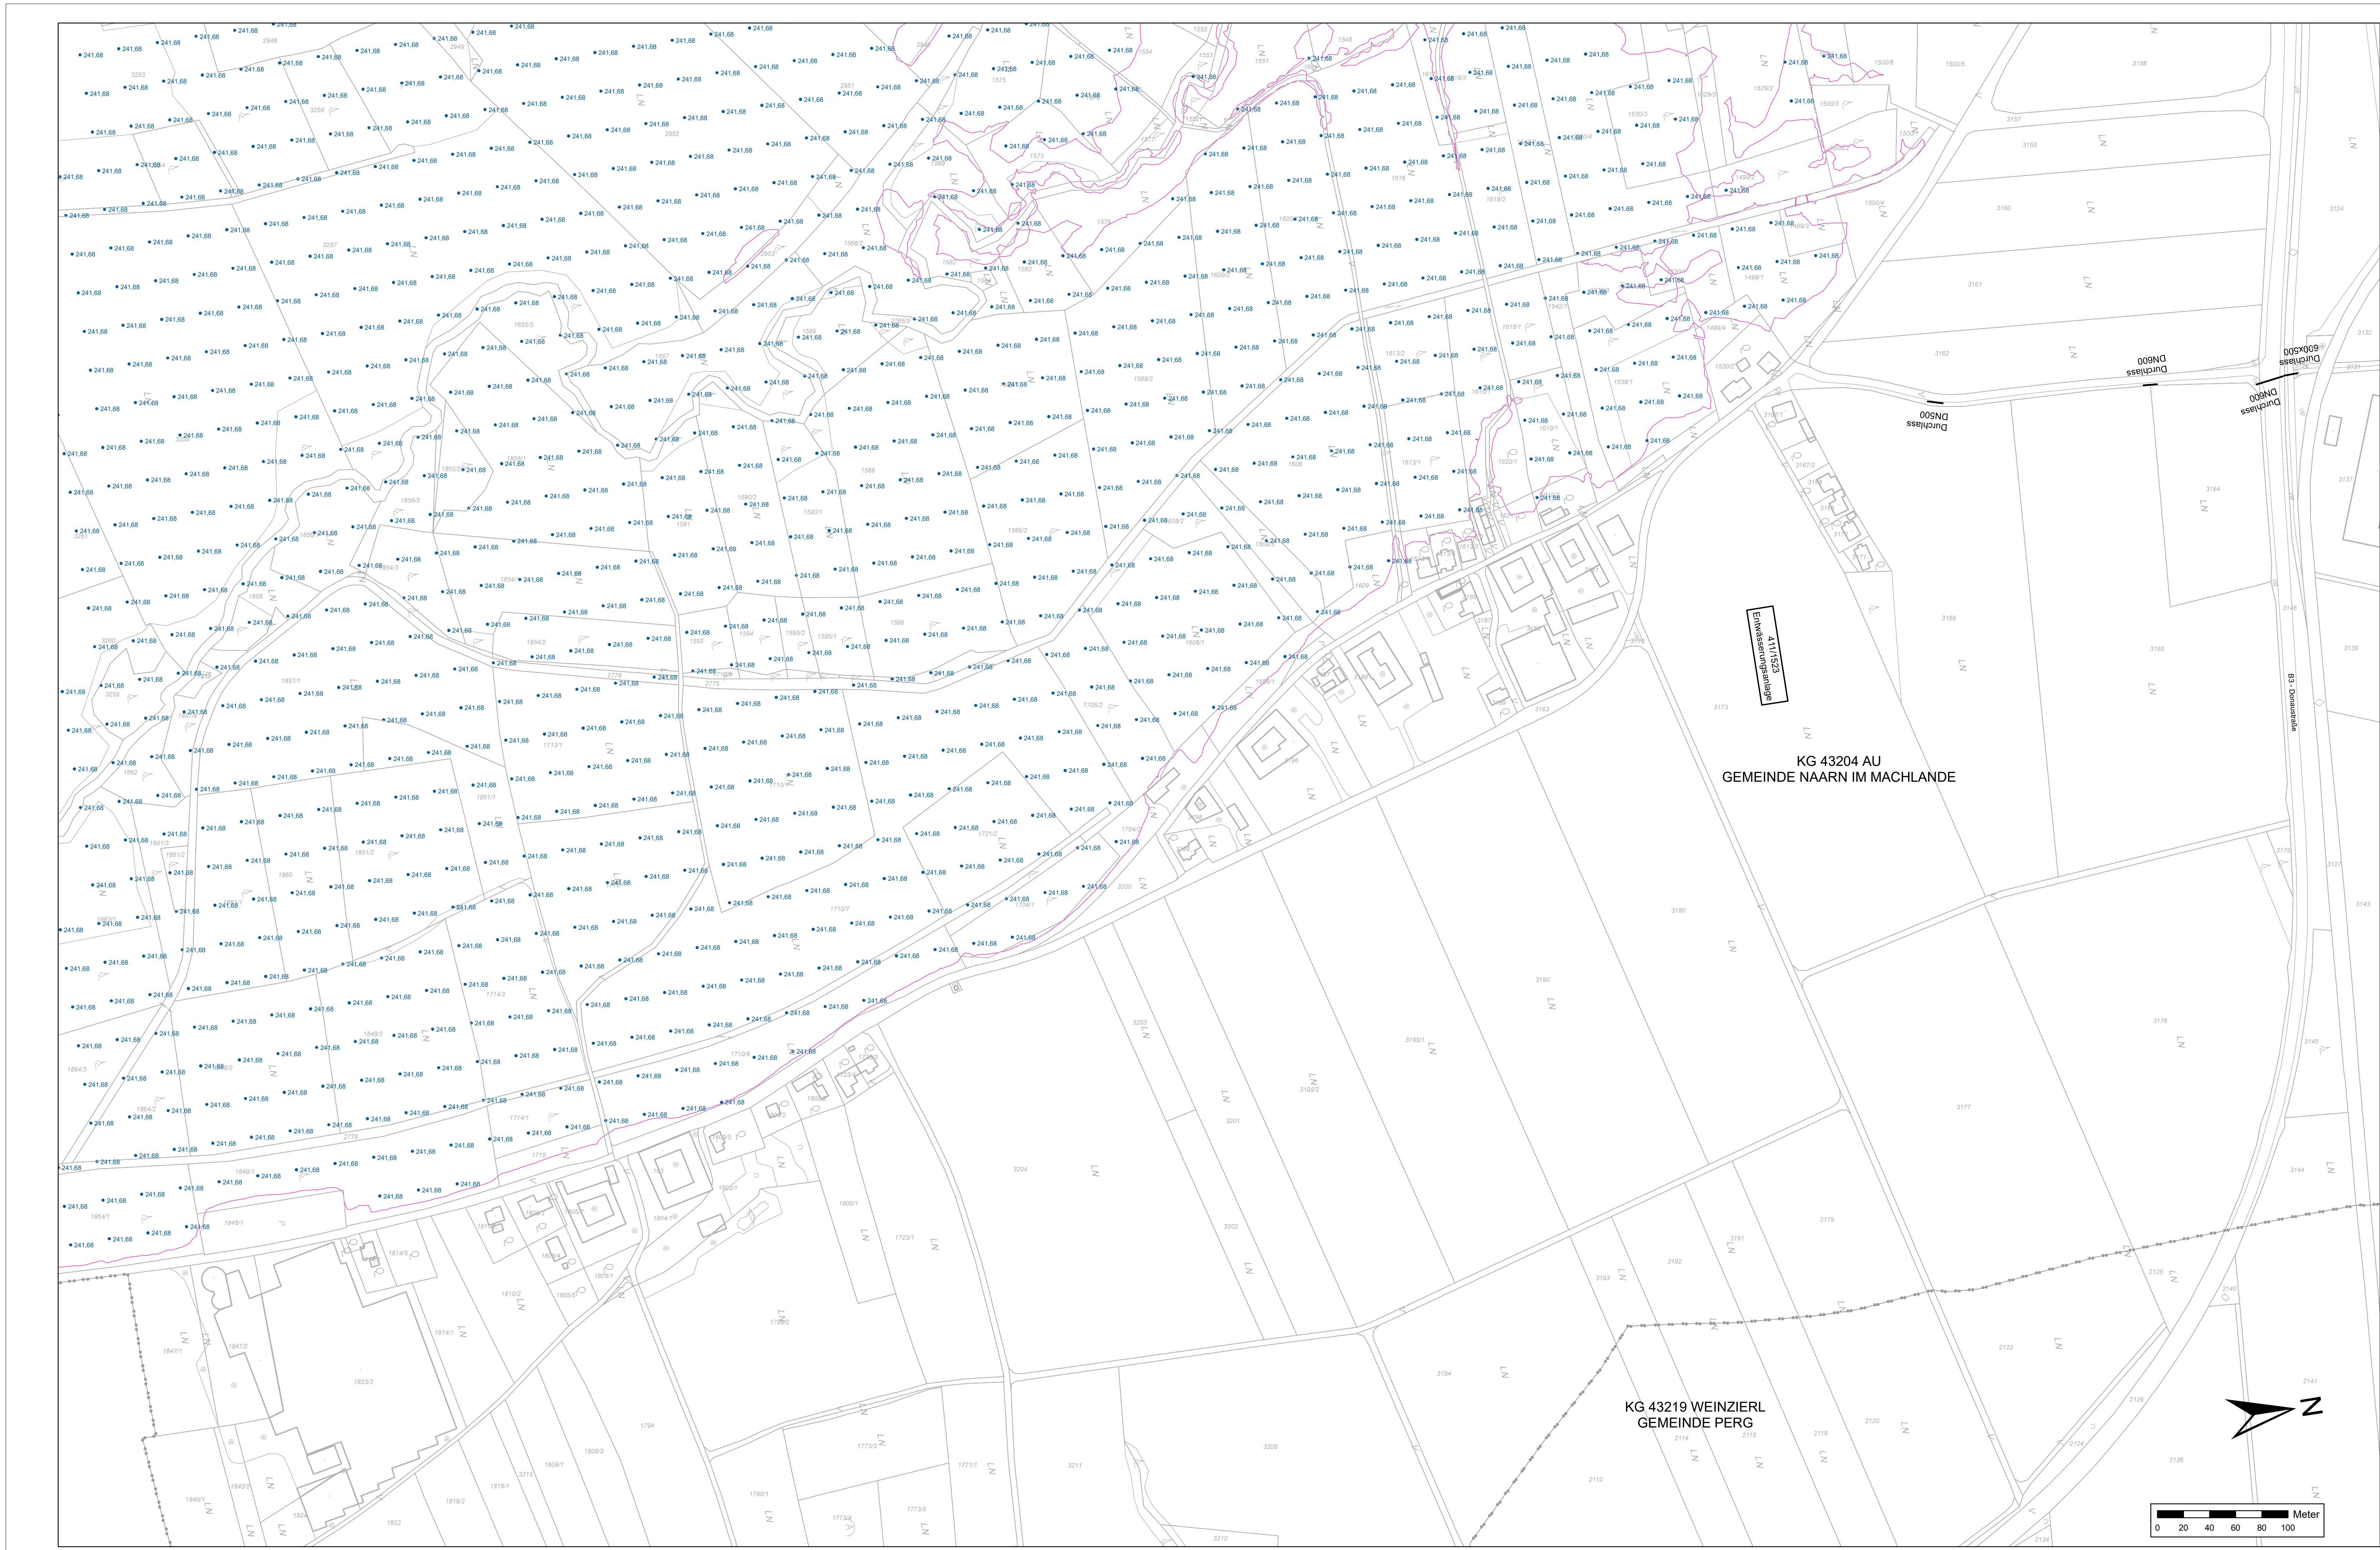

Legende:

- Katastralgemeinden
- Querprofillinien
- Kilometrierung
- Flussachse
- Flussrichtung
- Brücken
- Wasserspiegelskoten
- Anschlaglinie HQ100 ursprünglich
- Wasserspiegel ISO-Linien 25 cm

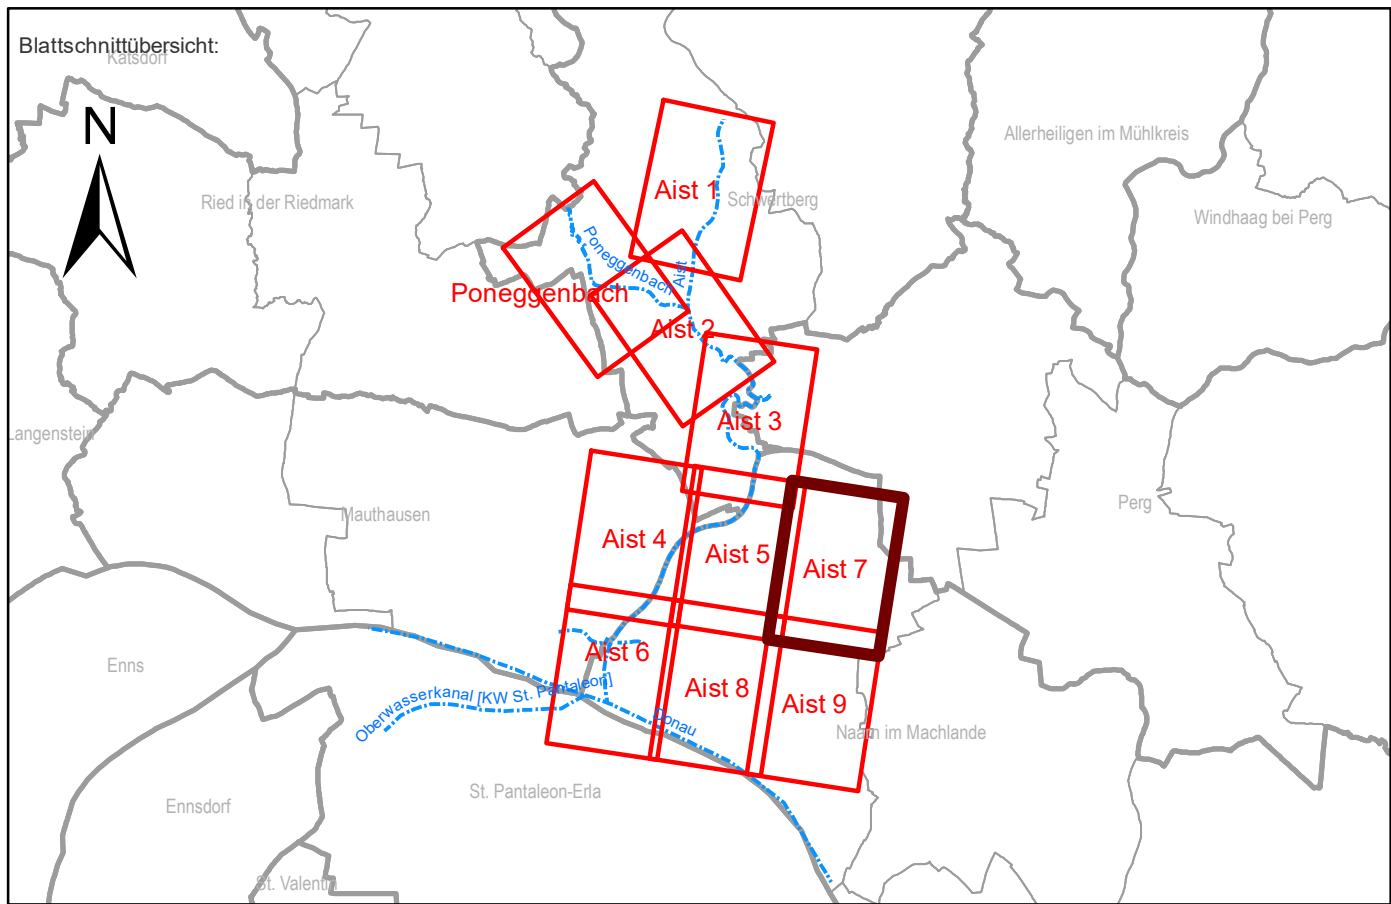

Auftraggeber: Bundesministerium Land- und Forstwirtschaft, Regionen und Wasserwirtschaft			
AMT DER OÖ. LREG., GEWÄSSERBEZIRK LINZ KÄRNTNERSTRASSE 10-12, 4021 LINZ			
Projekt: GEFAHRENZONENPLAN AIST - UNTERLAUF			
Planinhalt: WSP-ISOLINIE HW100 URSPRÜNGLICH Aist 7 Winkl			
Maßstab: 1:2000	Datum: 2025-03-05 Plangröße: 1.12 x 0.96 = 0.63 m²	entw.: Dr. Dze	gepr.:
Datenname: 2890-A-200-209 LP HW100 ursprünglich.mxd			
Plangrundlage: Amt der Oö. LREG., Gruppe DORIS, 0.5m-DGM (Modellerstellung), Befragung 2014/2016 DKM 42024-G by Bundesamt für Eich- und Vermessungswesen			
Änderung: Inhalt:	Datum:	gez.:	gepr.:
Planverfasser: 4020 LINZ, Bockgasse 2A TEL.: +43 (732) 66 89 72 - 0 office@wl.at 4040 FREISTADT, Böhmengasse 4 TEL.: +43 (7342) 150 30 - 0 office@freistadt@wl.at 4710 GRIESKIRCHEN, Raßmarkt 5 TEL.: +43 (7240) 81 245 office.grieskirchen@wl.at www.wl.at			
Plan-Nr.: 2890-A-207	Beilage: 2.207	Ausfertigung: DIGITAL	

© by Thorwald-Mayer: Dieses Plan ist geistiges Eigentum der Zivitechniker Thorwald-Mayer und darf nur mit ausdrücklicher Zustimmung vervielfältigt oder an Dritte weitergegeben werden. Die rechtsverbindliche Verwendung wird gerichtlich verfolgt.