



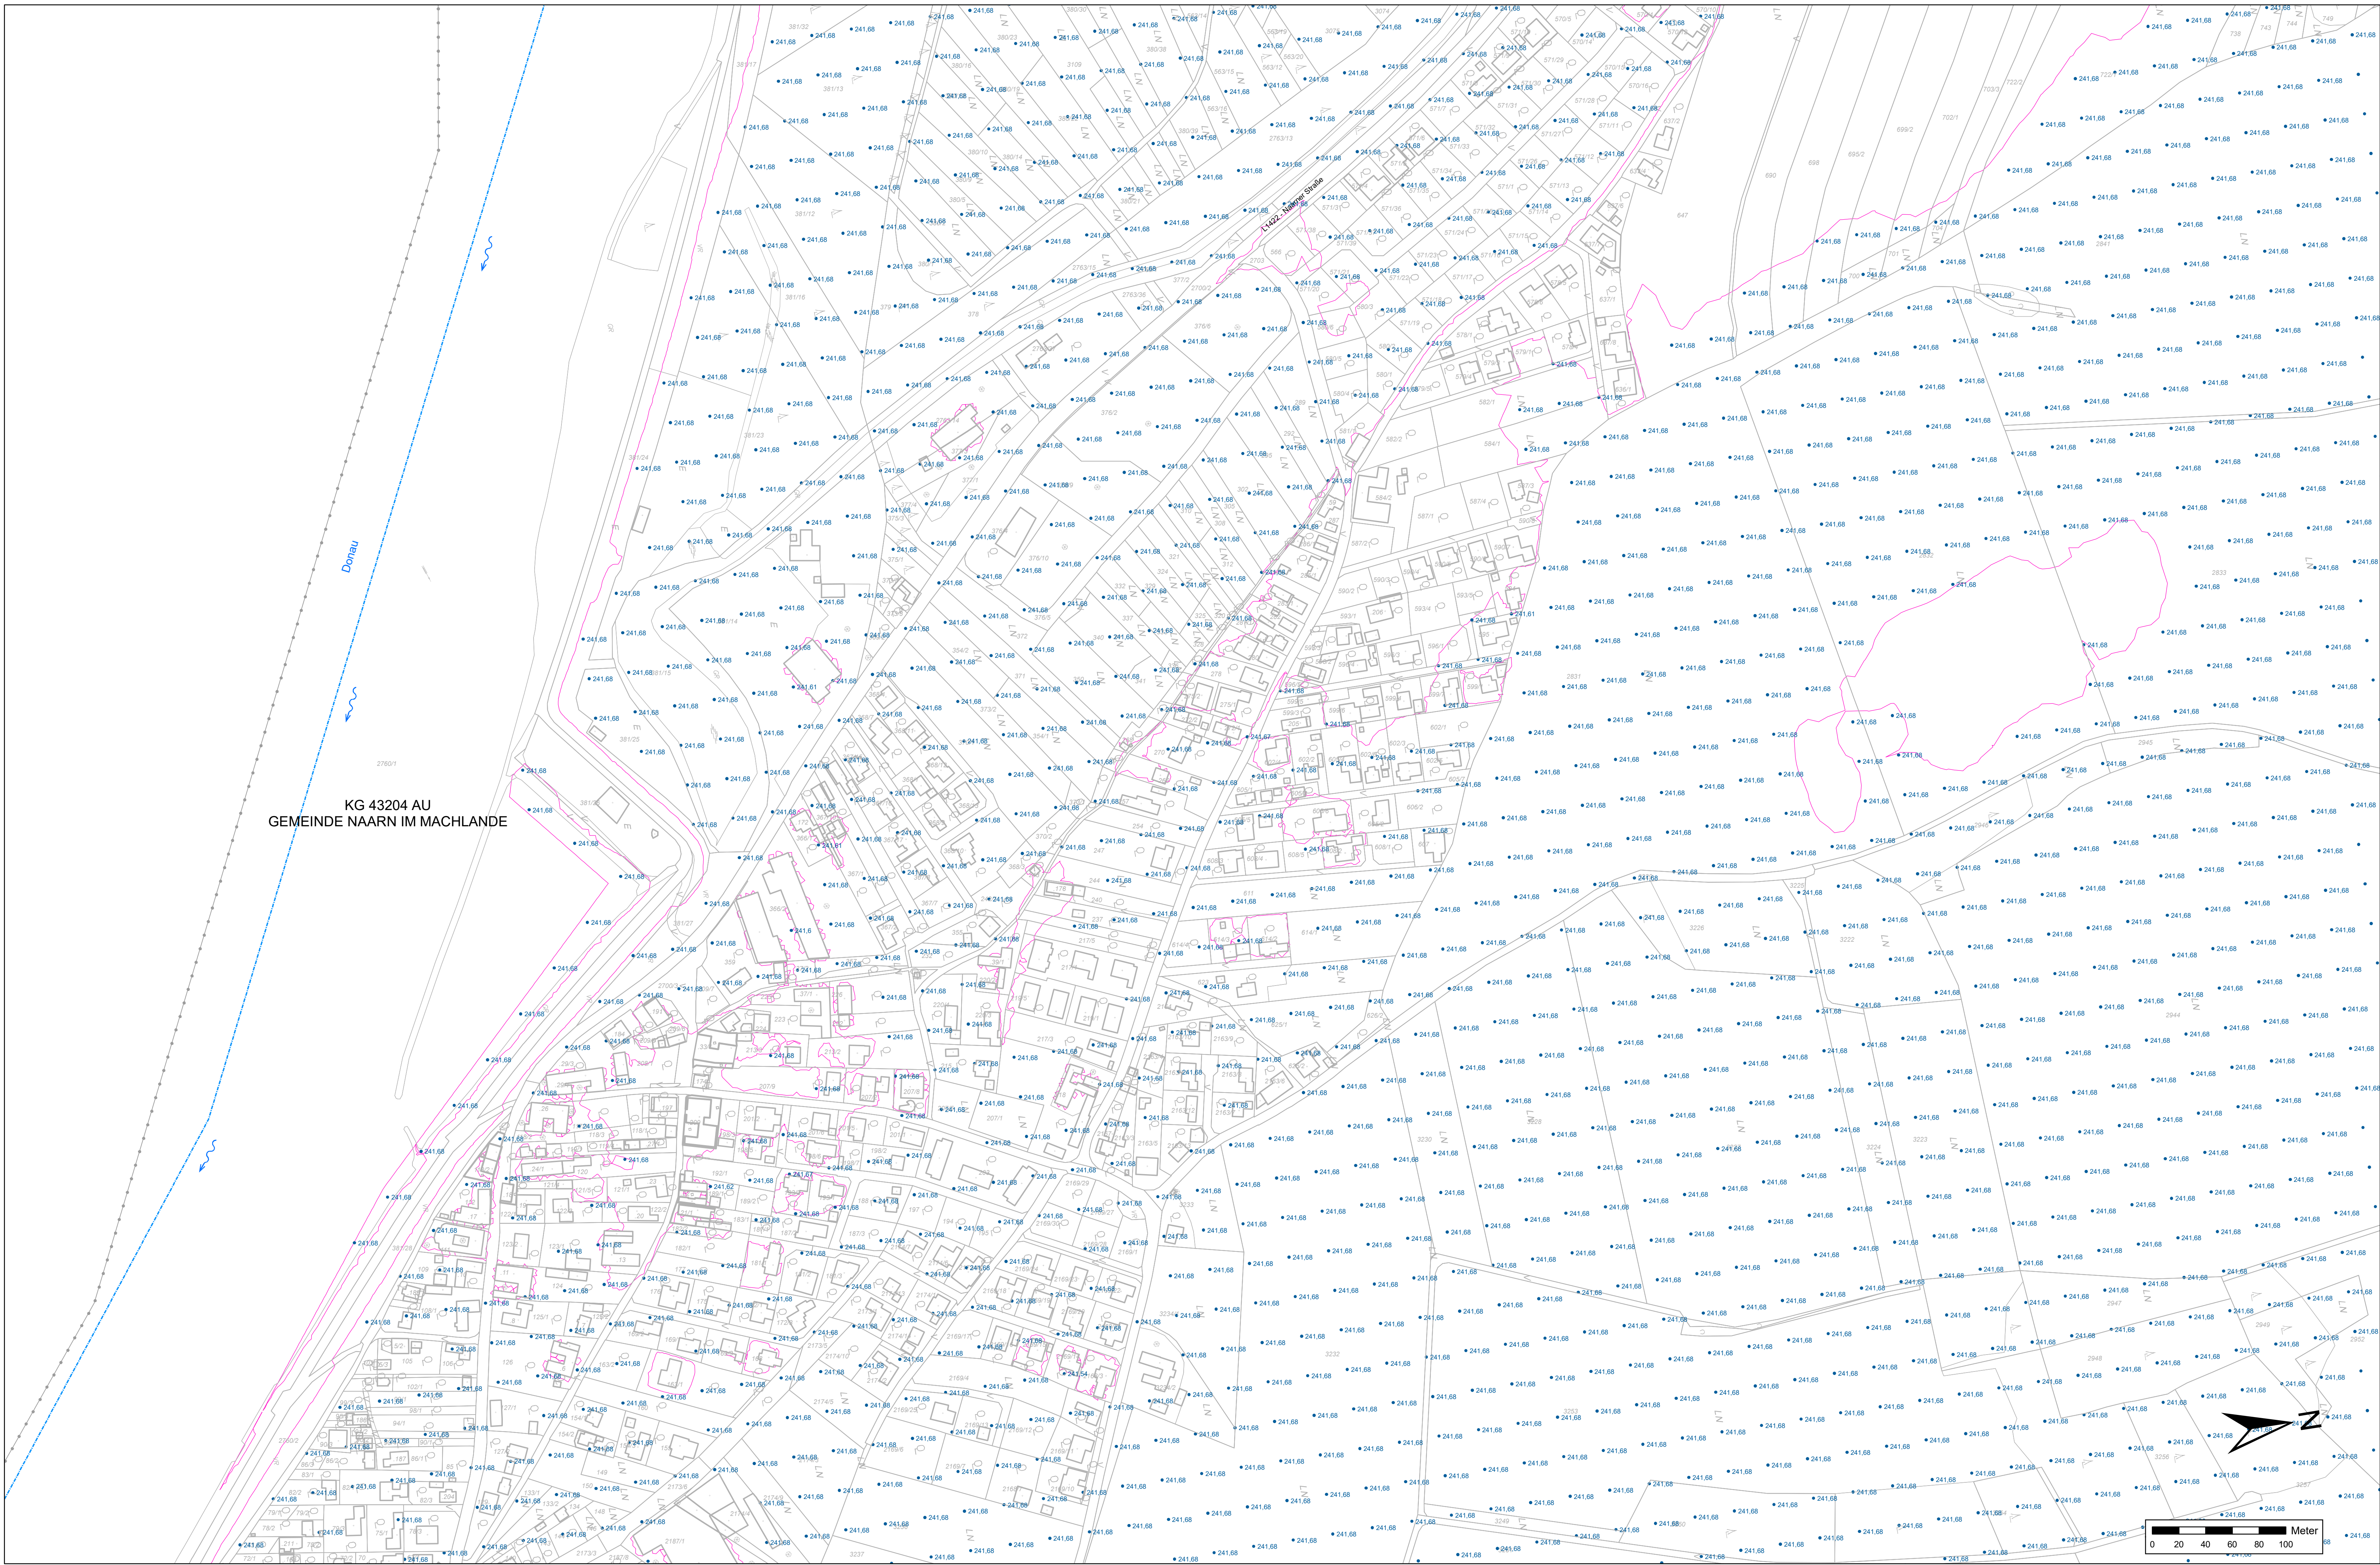

- Legende:**
- Katastralgemeinden
 - Querprofillinien
 - Kilometrierung
 - Flussachse
 - Flussrichtung
 - Brücken
 - Wasserspiegelkoten
 - Anschlaglinie HQ100 ursprünglich
 - Wasserspiegel ISO-Linien 25 cm

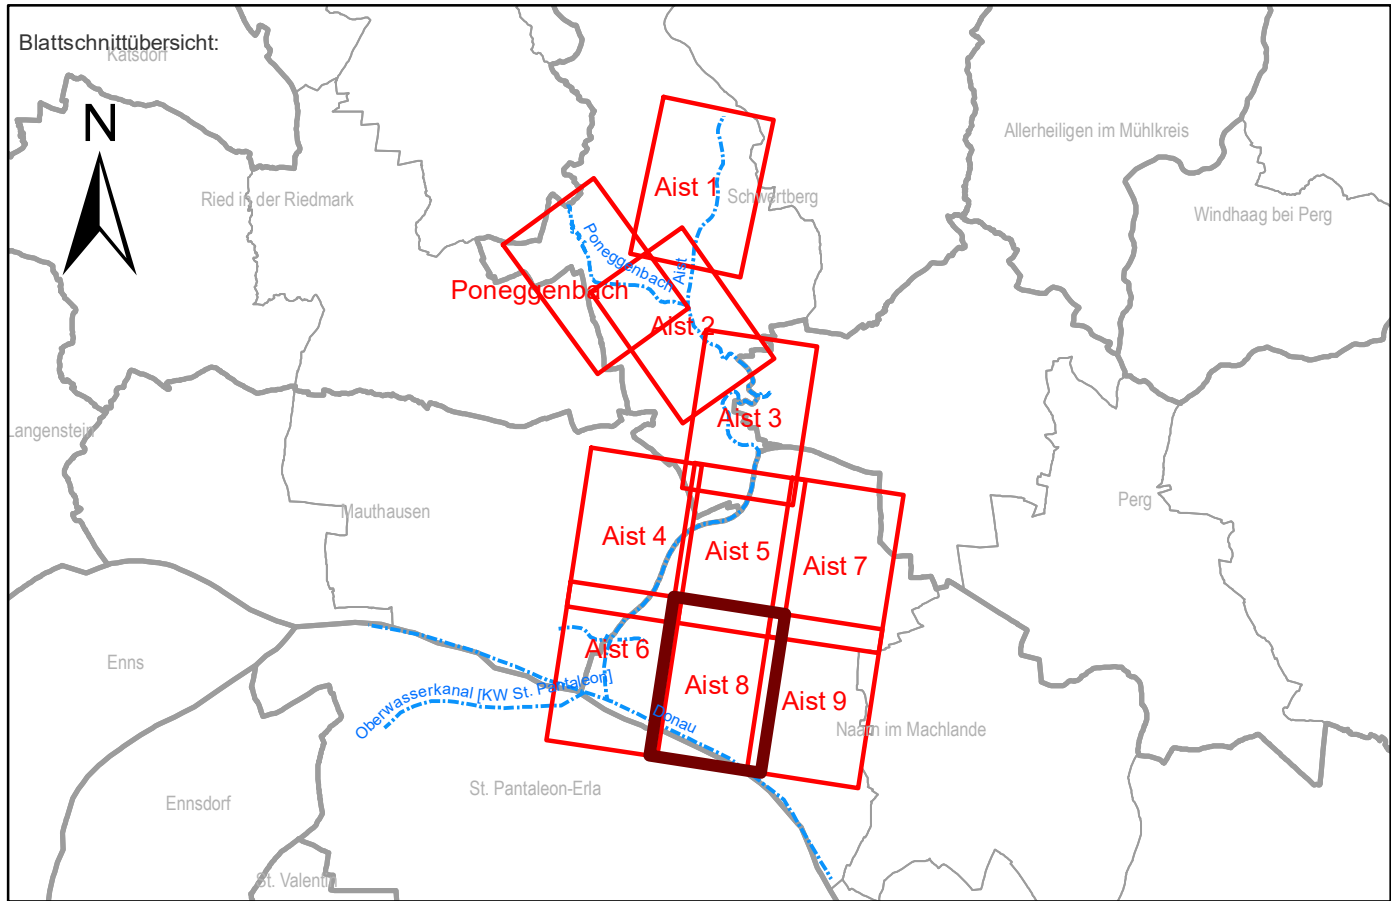

Auftraggeber:  Bundesministerium Land- und Forstwirtschaft, Regionen und Wasserwirtschaft  LAND OBERÖSTERREICH 			
AMT DER OÖ. LREG., GEWÄSSERBEZIRK LINZ KÄRNTNERSTRASSE 10-12, 4021 LINZ			
Projekt: GEFAHRENZONENPLAN AIST - UNTERLAUF			
Planinhalt: WSP-ISOLINIEN HW100 URSPRÜNLICH Aist 8 Obersebern			
Maßstab: 1:2000	Datum: 2025-03-05 Plangröße: 1.12 x 0.96 = 0.63 m²	entw.: Dr. Dze gepr.: Dr. Dze	gepr.:
Datenname: 2890-A-200-209 LP HW100 ursprünglich.mxd			
Plangrundlage: Amt der Oö. LREG., Gruppe DORIS: 0.5m-DGM (Modellerstellung), Befragung 2014/2016 DKM 43204 © by Bundesamt für Eich- und Vermessungswesen			
Änderung:	Datum:	gepr.:	gepr.:
Inhalt:			
Planverfasser:			
 Wasser & Land Zivitechnikern GmbH für Bauwesen und Wasserwirtschaft 4020 LINZ, Bockgasse 2A TEL.: +43 (732) 66 99 72 - 0 office@wl-zt.at 4240 FREISTADT, Böhmengasse 4 TEL.: +43 (7342) 150 30 - 0 office-freistadt@wl-zt.at 4710 GRIESKIRCHEN, Roßmarkt 5 TEL.: +43 (7240) 61 245 office-grieskirchen@wl-zt.at www.wl-zt.at			
Plan-Nr.: 2890-A-208	Beilage: 2.208	Ausfertigung: DIGITAL	
© by Thorwald-Mayer. Dieser Plan ist geistiges Eigentum der Ziviltechniker Thorwald-Mayer und darf nur mit ausdrücklicher Zustimmung vervielfältigt oder an Dritte weitergegeben werden. Die rechtskräftige Verwendung wird gerichtlich verfolgt.			