


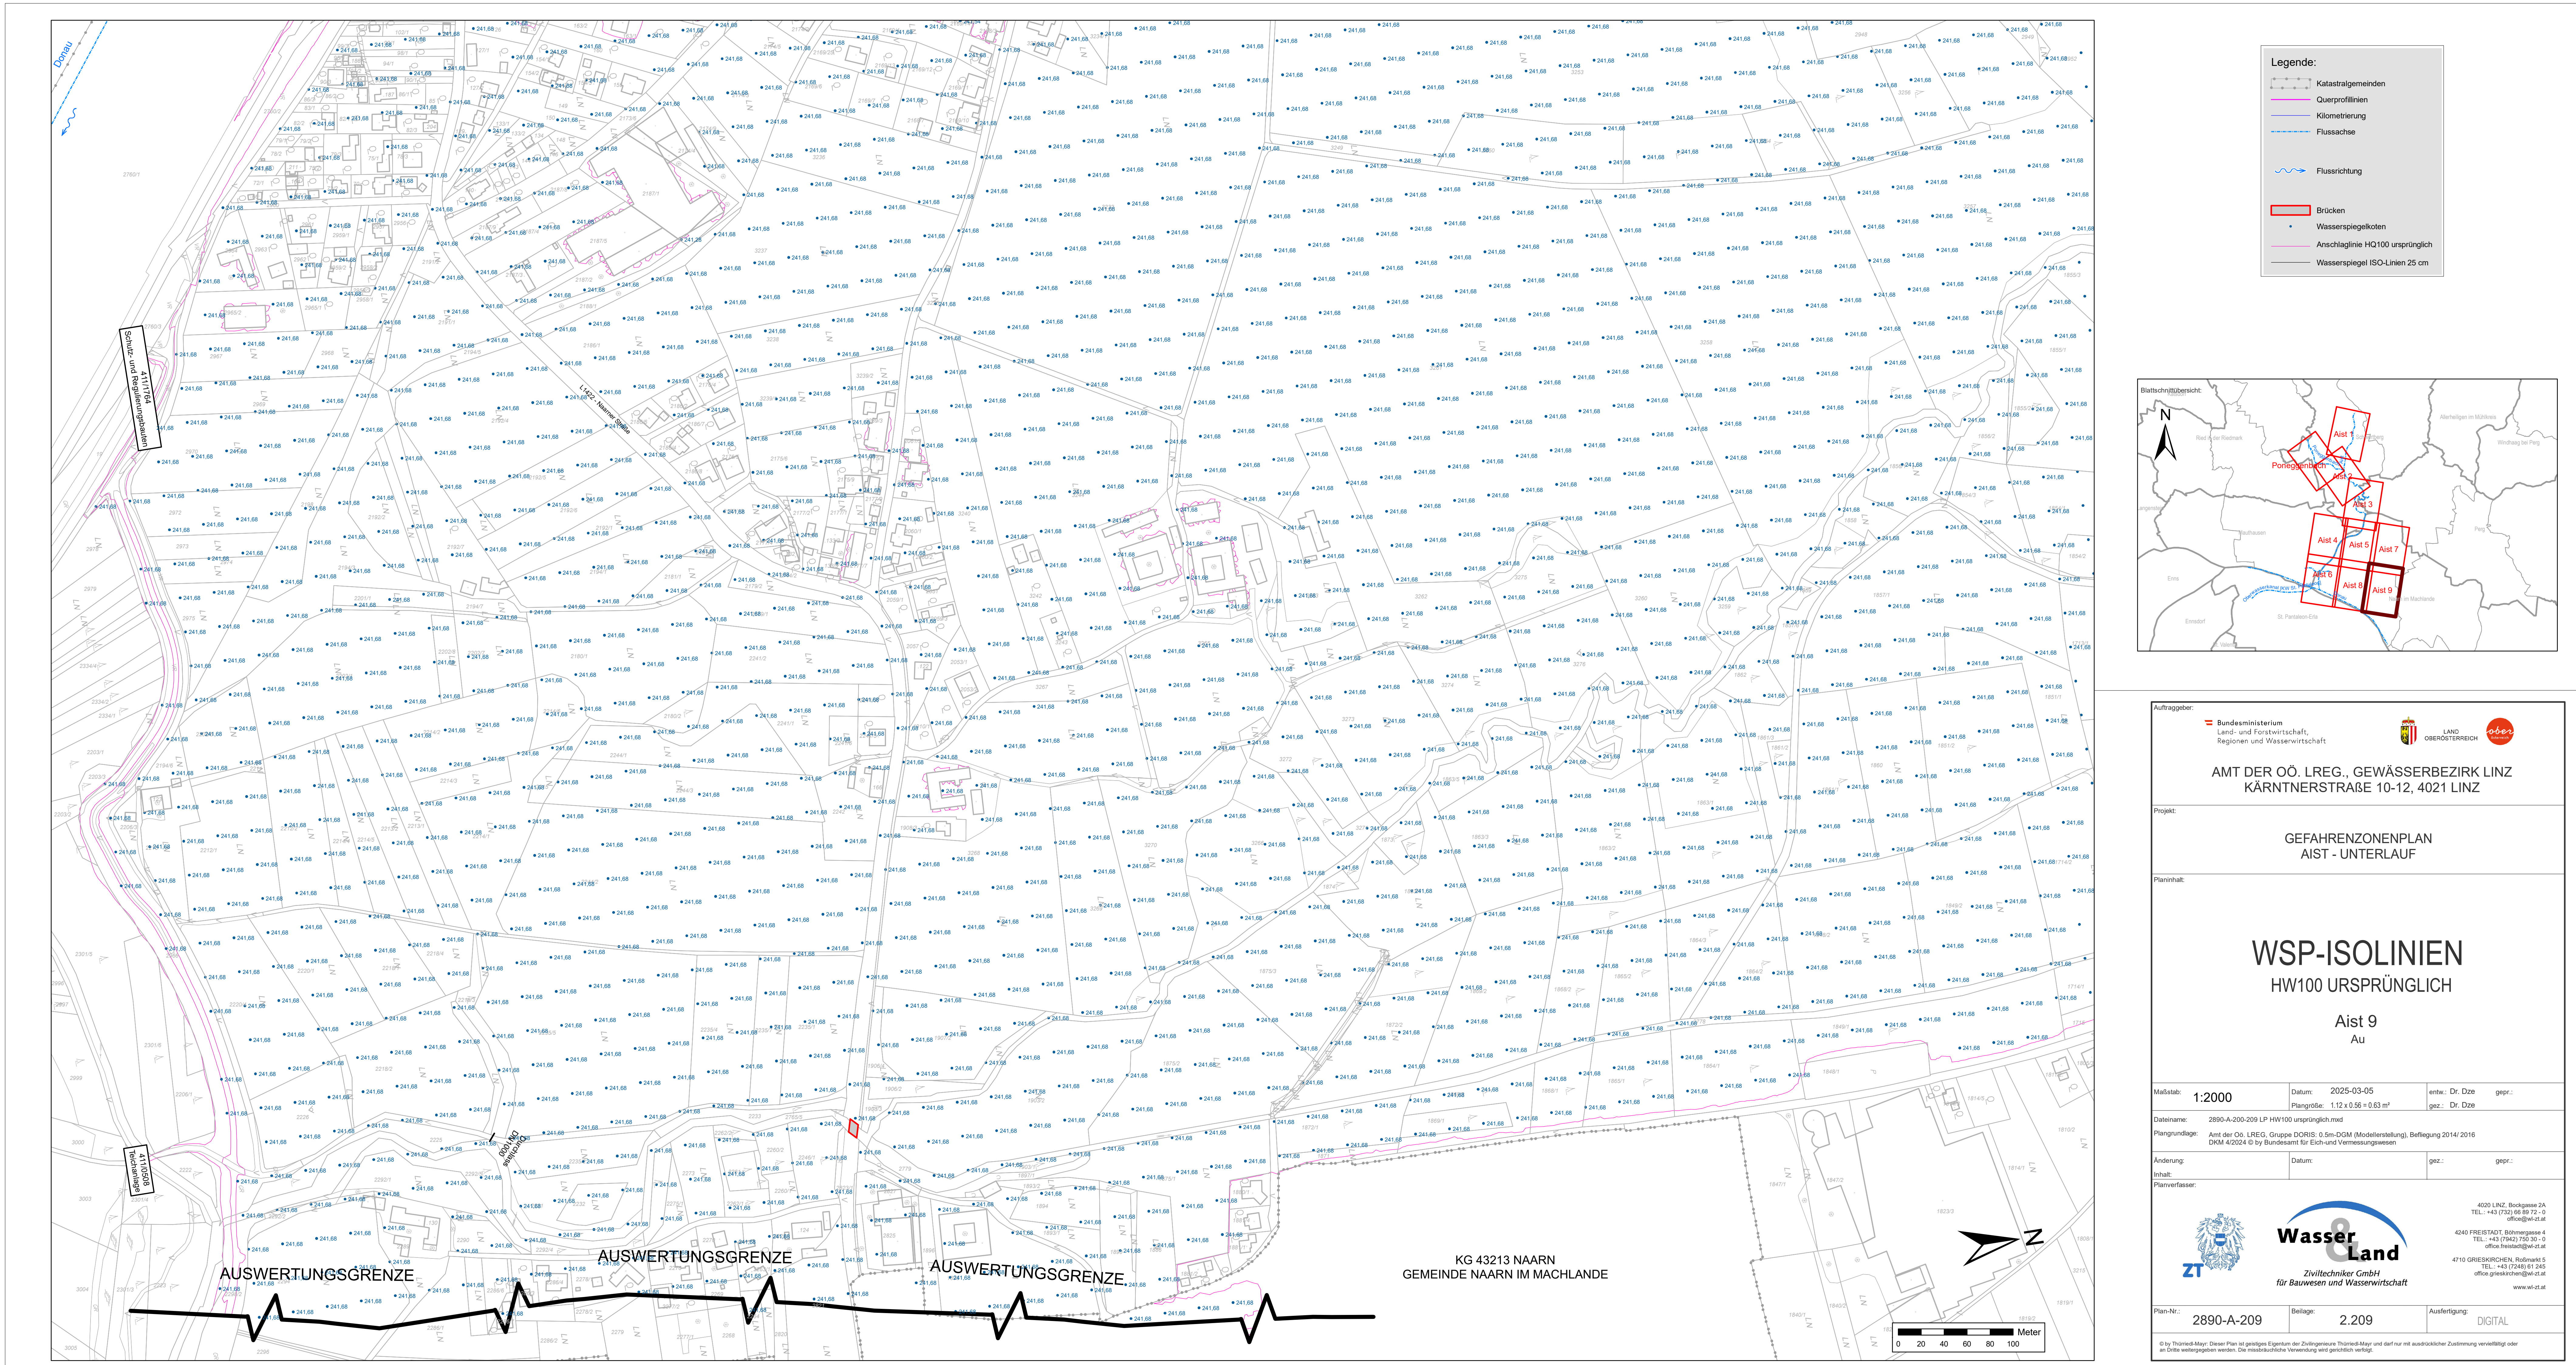

Auftraggeber: Bundesministerium Land- und Forstwirtschaft, Regionen und Wasserwirtschaft

AMT DER OÖ. LREG., GEWÄSSERBEZIRK LINZ
KÄRNTNERSTRASSE 10-12, 4021 LINZ

Projekt: GEFAHRENZONENPLAN AIST - UNTERLAUF

Planinhalt: WSP-ISOLINEN HW100 URSPRÜNGLICH Aist 9 Au

Maßstab: 1:2000 **Datum:** 2025-03-05 **entw.:** Dr. Dze **gepr.:** Dr. Dze

Datenname: 2890-A-200-209 LP HW100 ursprünglich.mxd **Plangröße:** 1.12 x 0.96 - 0.63 m²

Plangrundlage: Amt der Oö. LREG., Gruppe DORIS 0.5m-DGM (Modellerstellung), Befragung 2014/2016
DKM 42024-G by Bundesamt für Eich- und Vermessungswesen

Änderung: **Datum:** **gepr.:** **gepr.:**

Planverfasser:

Logo: Wasser & Land Ziviltechnik GmbH für Bauwesen und Wasserwirtschaft

Plan-Nr.: 2890-A-209 **Beilage:** 2.209 **Ausfertigung:** DIGITAL

© by Thorwald-Mayer. Dieses Plan ist geistiges Eigentum der Ziviltechnik Thorwald-Mayer und darf nur mit ausdrücklicher Zustimmung ververvielfältigt oder an Dritte weitergegeben werden. Die rechtskräftige Verwendung wird gerichtlich verfolgt.