



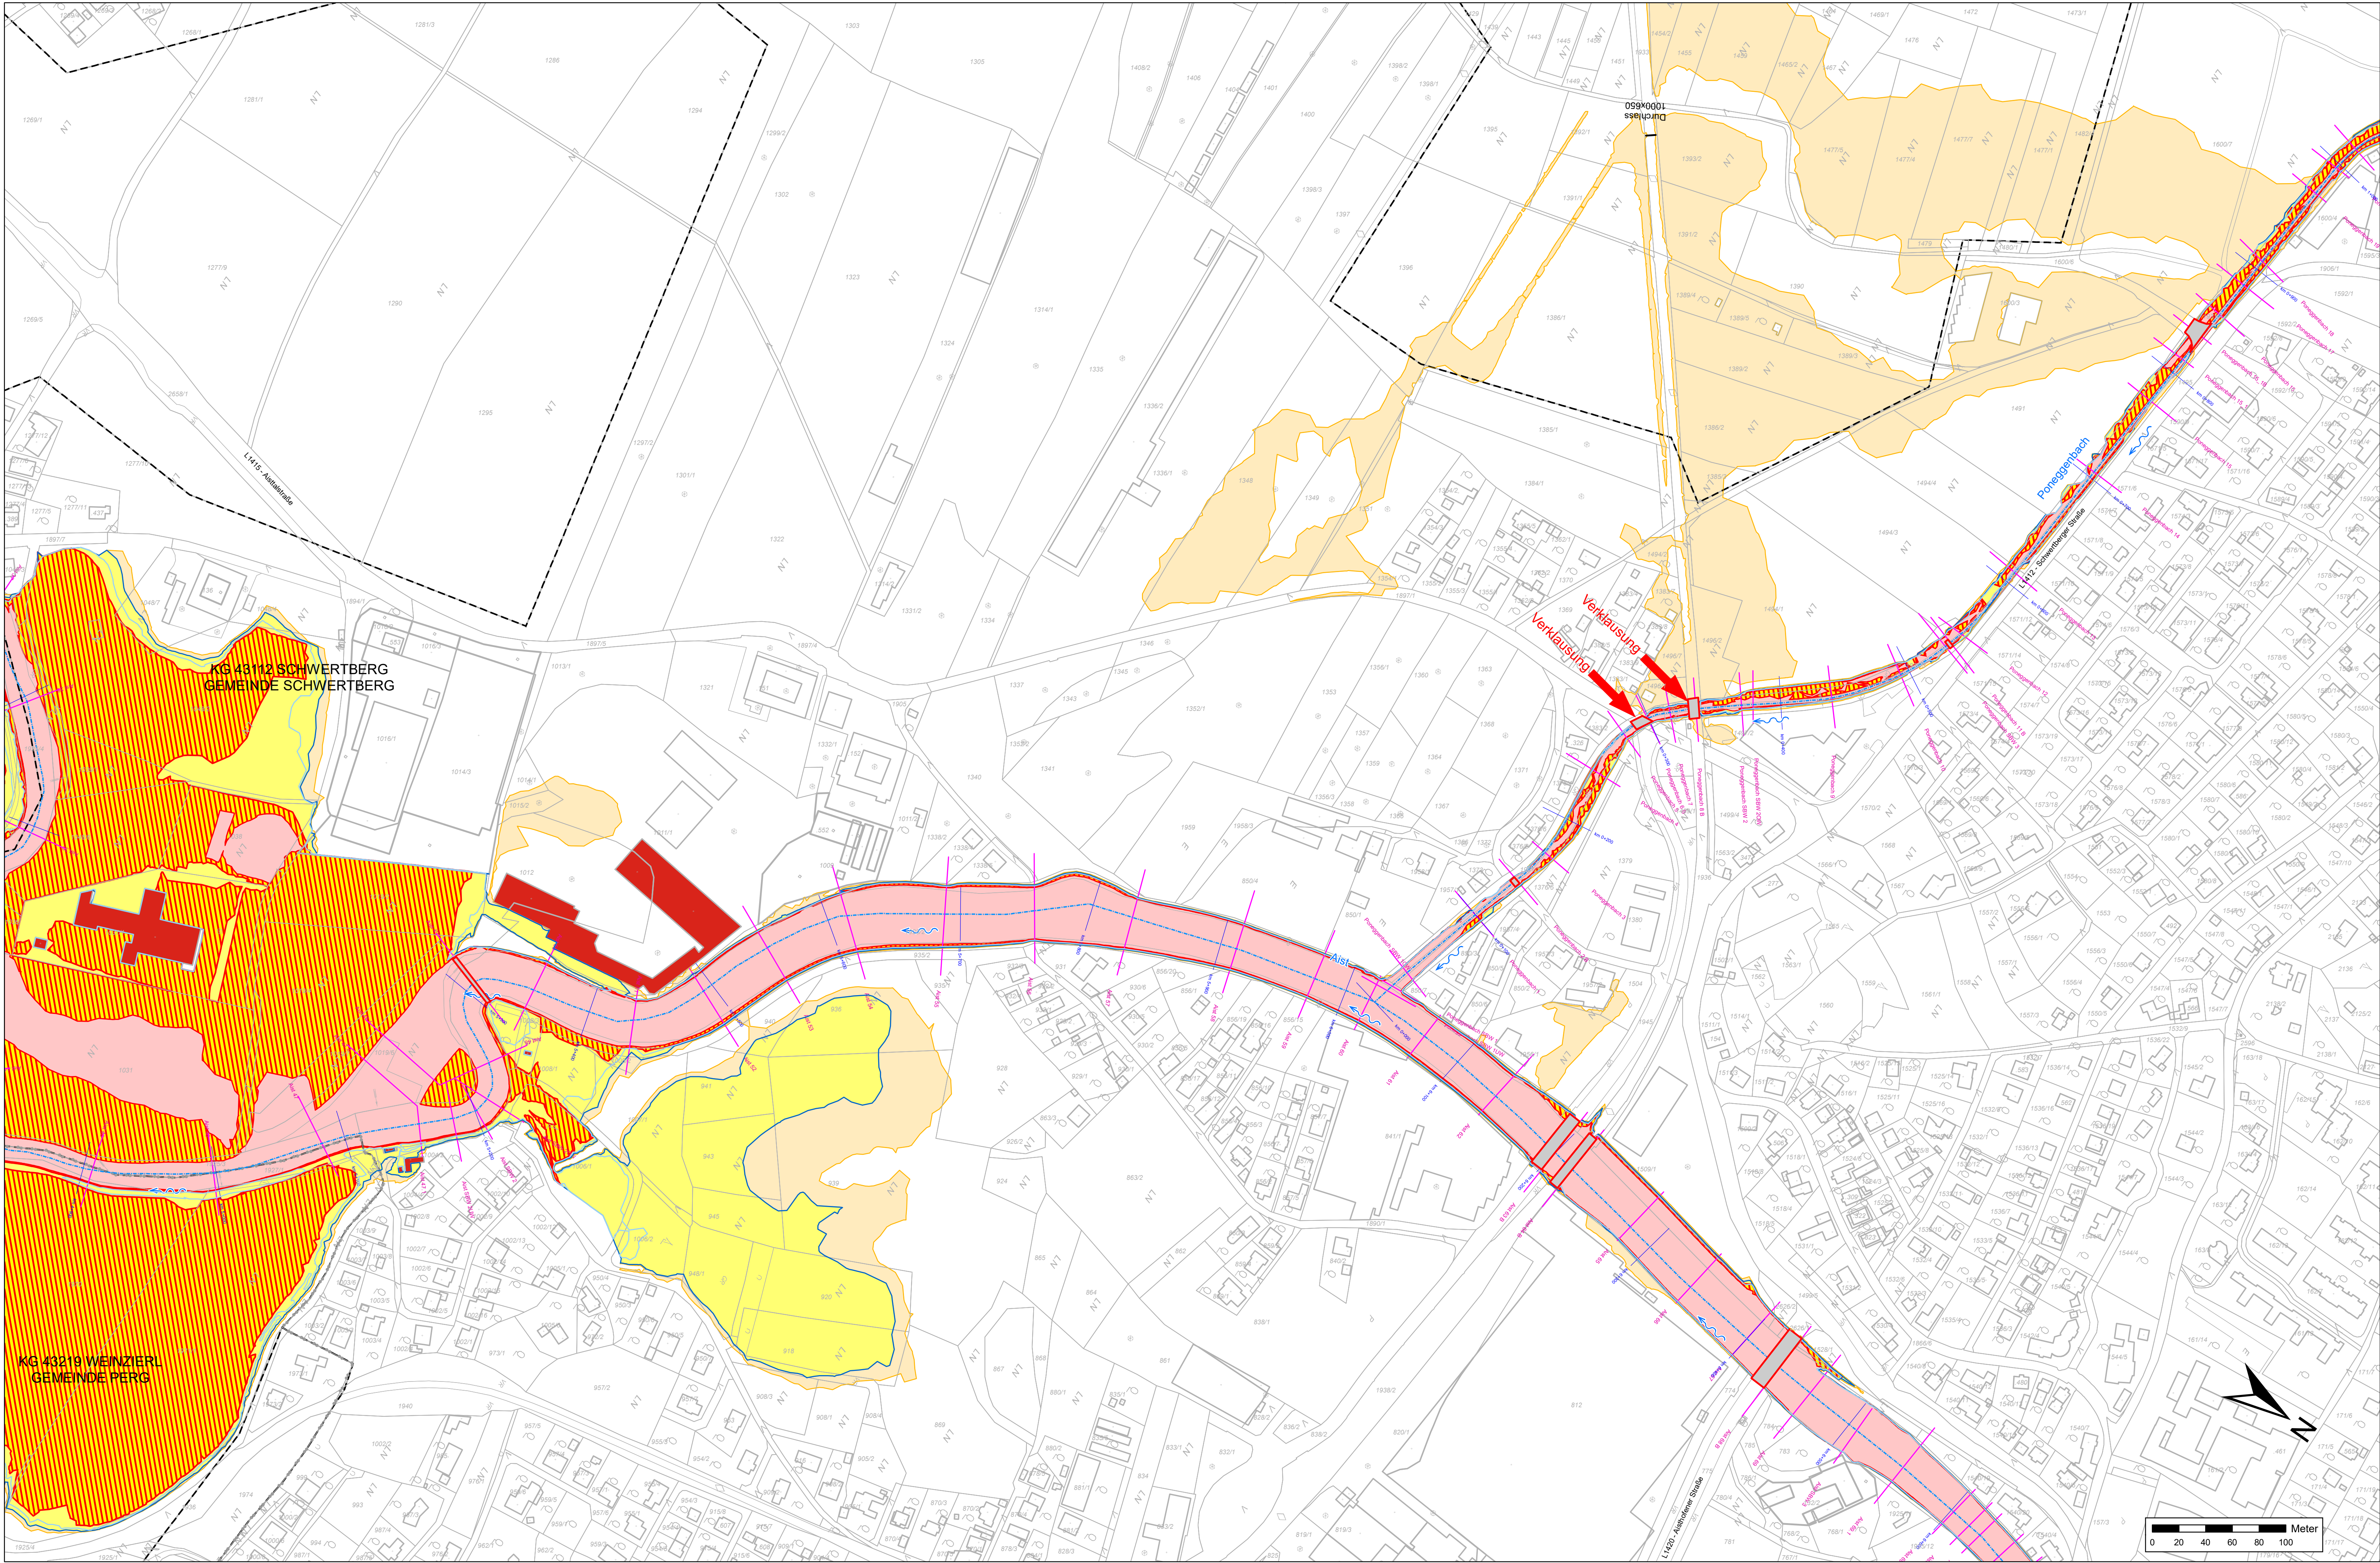

Legende:

- Katastralgemeinden
- Anschlaglinie HW300
- Anschlaglinie HW100
- Anschlaglinie HW30
- Gefährdete Objekte
- Kilometrierung
- Flussachse
- Flussrichtung
- Querprofilen
- Brücken
- Rote Zone
- Rot-gelber Funktionsbereich
- Gelbe Zone
- Gefahrenbereich bis HQ300
- Besondere Gefährdung

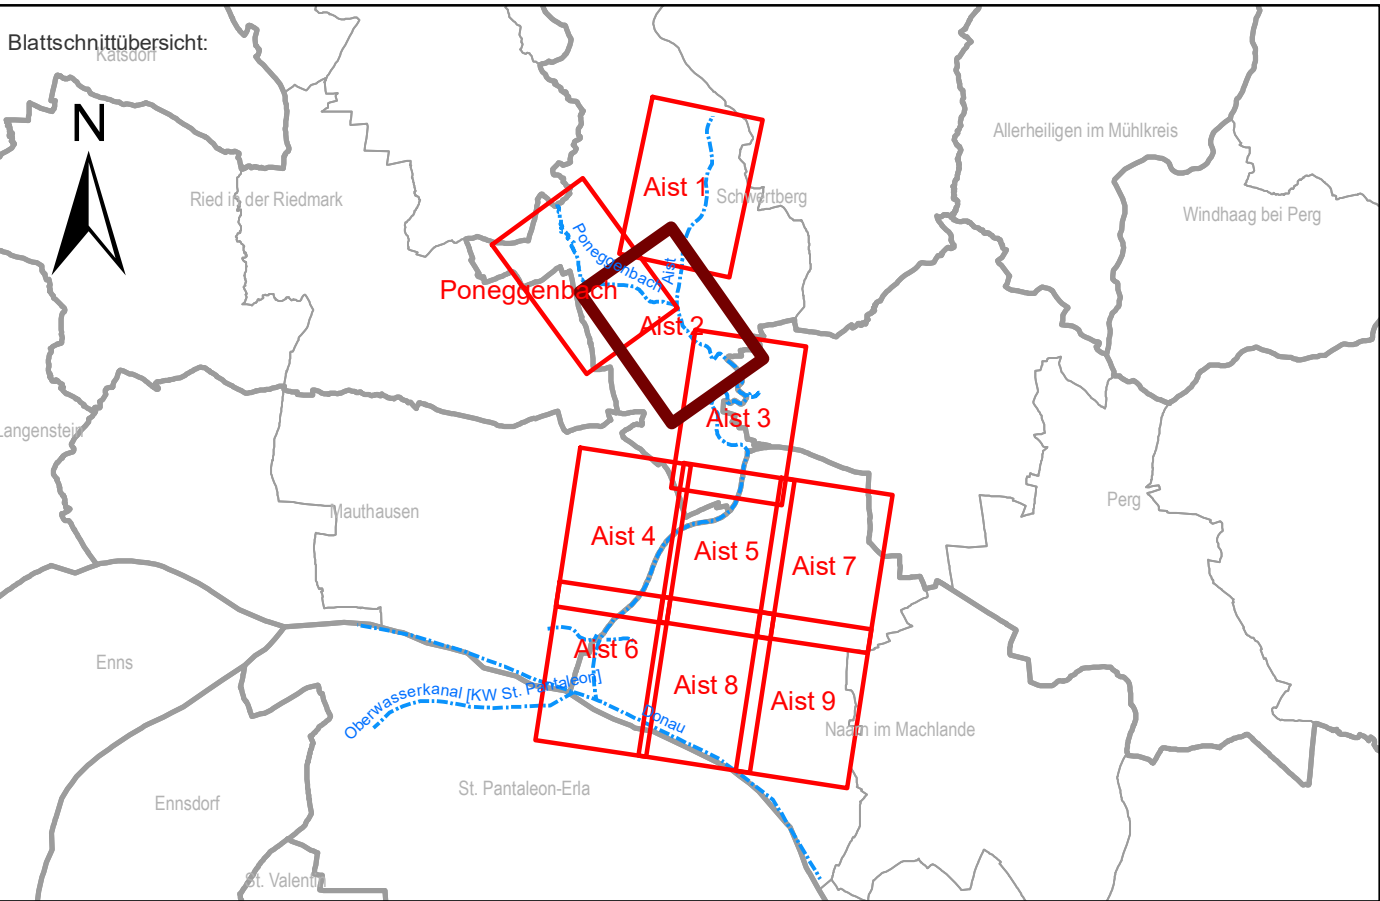

Auftraggeber: Bundesministerium Land- und Forstwirtschaft, Regionen und Wasserwirtschaft

AMT DER OÖ. LREG., GEWÄSSERBEZIRK LINZ
KÄRNTNERSTRASSE 10-12, 4021 LINZ

Projekt: GEFAHRENZONENPLAN
AIST - UNTERLAUF

Plannhalt: **GEFAHRENZONENPLAN**
Aist 2
Schwertberg - Aisting

Maßstab:	1:2000	Datum:	2025-03-05	entw.:	Dr. Dze	gepr.:	
Datenname:	2890-A-20-29 LP Gefahrenzonenplan.mxd						
Plangrundlage:	Amt der Oö. LREG., Gruppe DORIS: 0.5m-DGM (Modellerstellung), Befliegung 2014/2016/2023 DGM 42024-G by Bundesamt für Eich- und Vermessungswesen						
Änderung:		Datum:		gepr.:		gepr.:	
Inhalt:							
Planverfasser:							

Wasser & Land
Ziviltechniker GmbH
für Bauwesen und Wasserwirtschaft

4020 LINZ, Bockgasse 2A
TEL.: +43 (732) 66 99 72 - 0
office@wl.at

4240 FREISTADT, Böhmergasse 4
TEL.: +43 (7342) 750 30 - 0
office.freistadt@wl.at

4710 GRIESKIRCHEN, Raabmarkt 5
TEL.: +43 (7240) 81 245
office.grieskirchen@wl.at

www.wl.at

Plan-Nr.:	2890-A-21	Beilage:	2.21	Ausfertigung:	DIGITAL
-----------	-----------	----------	------	---------------	---------

© by Thorwald-Mayer: Dieser Plan ist geistiges Eigentum der Ziviltechniker Thorwald-Mayer und darf nur mit ausdrücklicher Zustimmung ververvielfältigt oder an Dritte weitergegeben werden. Die missbräuchliche Verwendung wird gerichtlich verfolgt.