



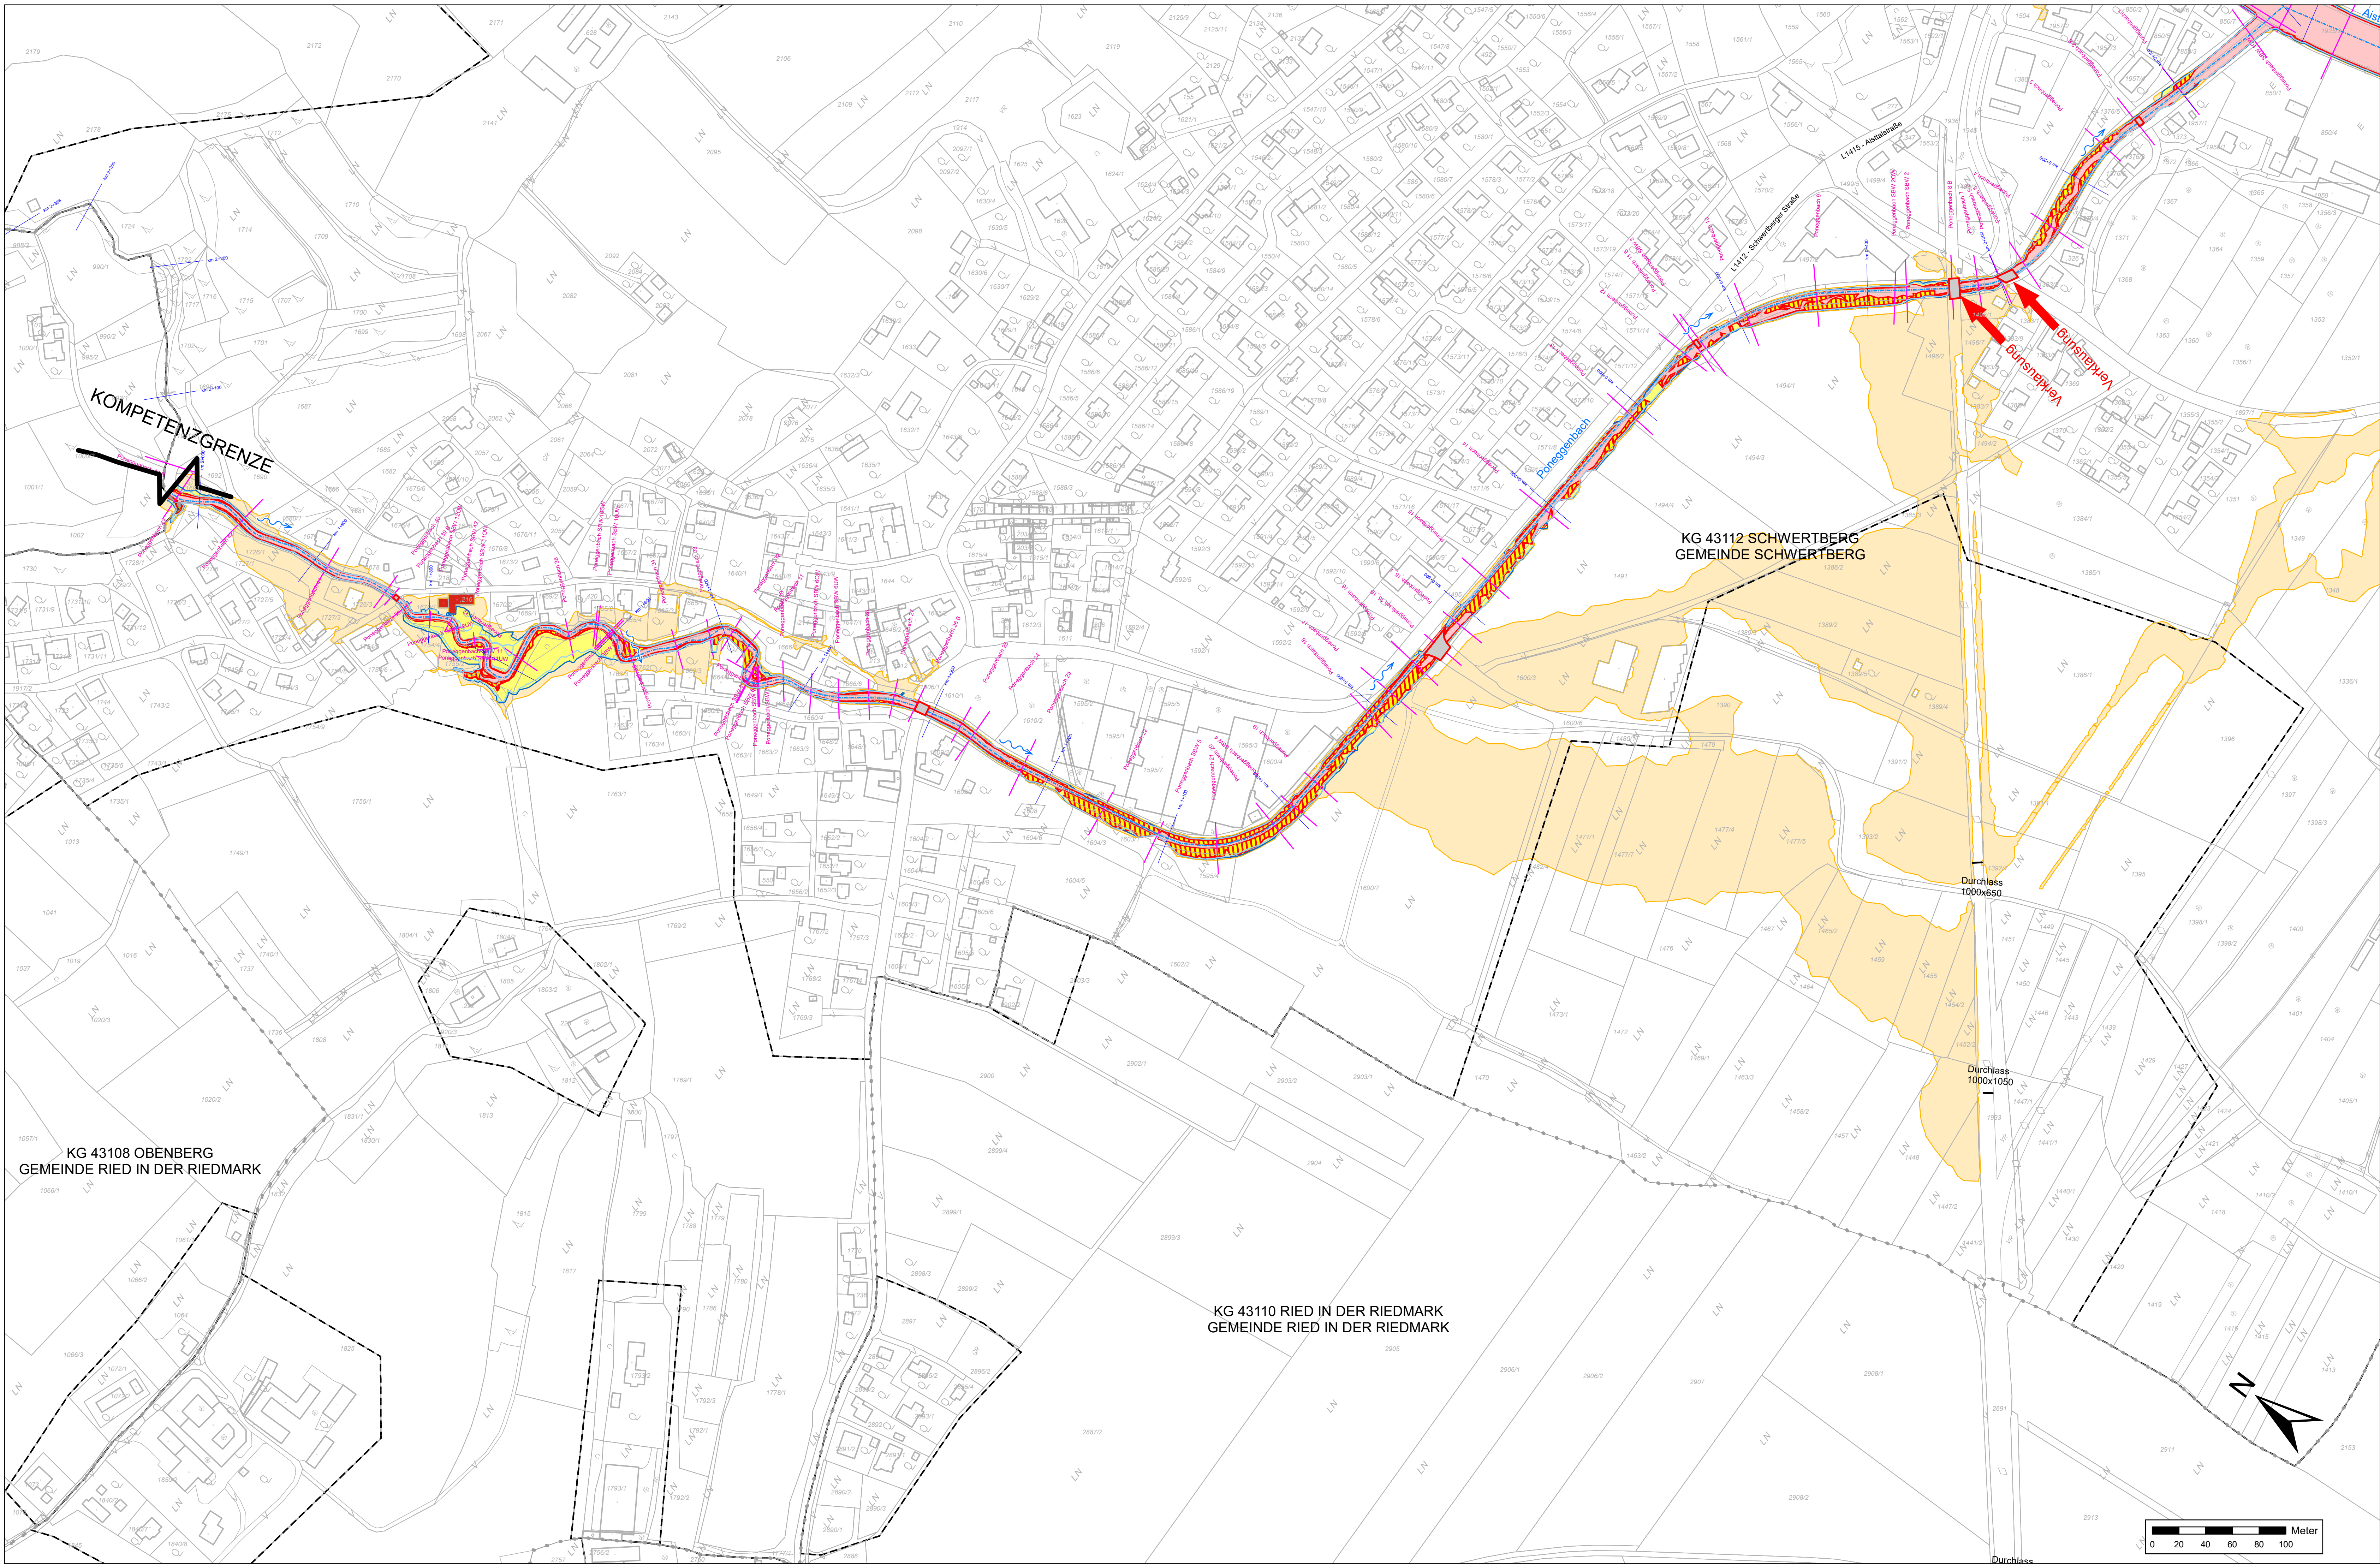

Legende:

- Katastralgemeinden
- Anschlaglinie HW300
- Anschlaglinie HW100
- Anschlaglinie HW30
- Gefährdete Objekte
- Kilometrierung
- Flussachse
- Flussrichtung
- Querprofilen
- Brücken
- Rote Zone
- Rot-geßer Funktionsbereich
- Gelbe Zone
- Gefahrenbereich bis HQ300
- Besondere Gefährdung

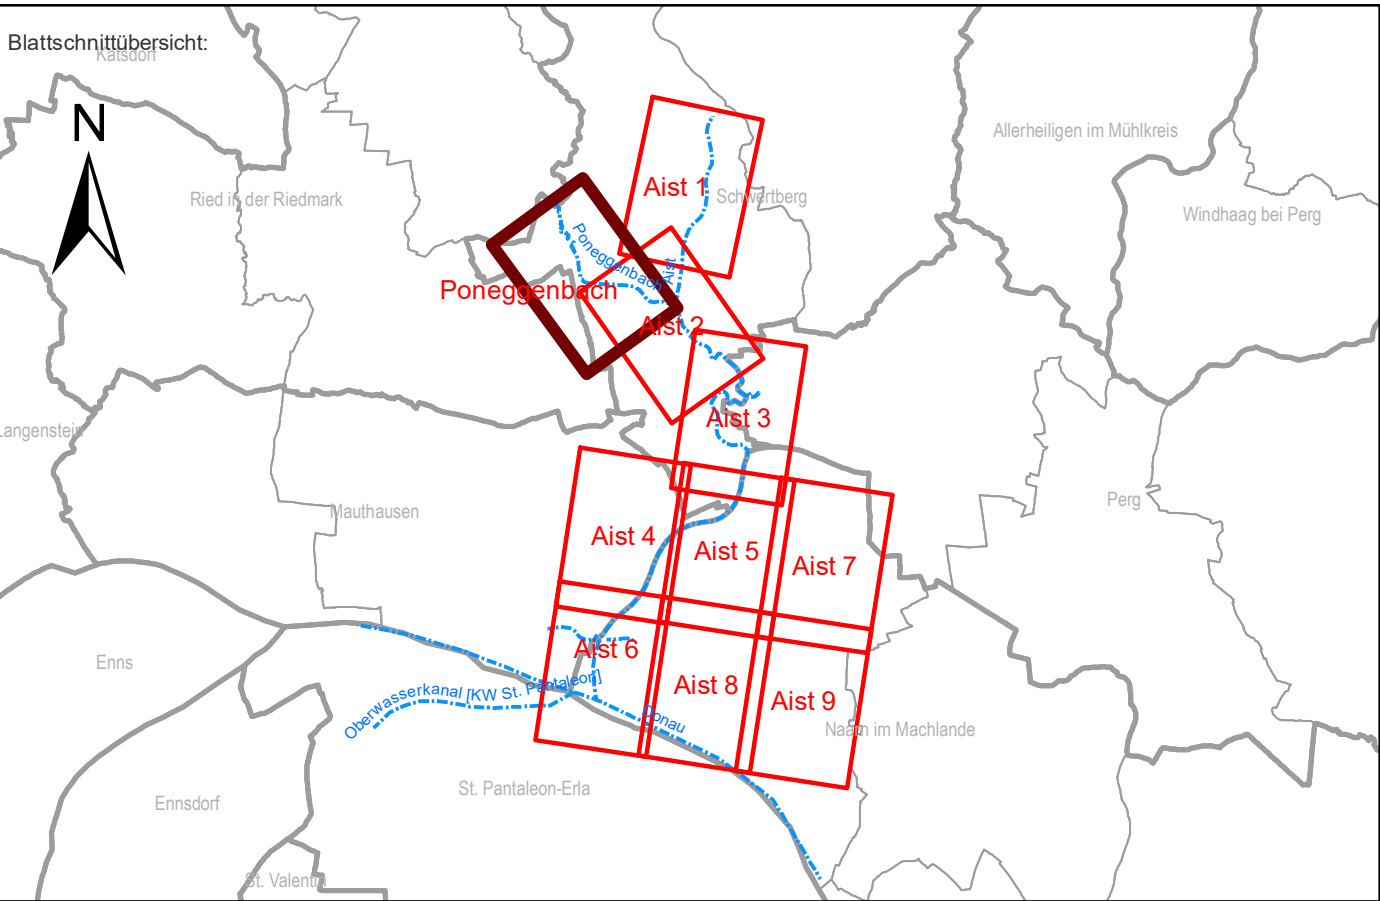

Auftraggeber: Bundesministerium Land- und Forstwirtschaft, Regionen und Wasserwirtschaft

AMT DER OÖ. LREG., GEWÄSSERBEZIRK LINZ
KÄRNTNERSTRASSE 10-12, 4021 LINZ

Projekt: GEFAHRENZONENPLAN
AIST - UNTERLAUF

Planinhalt: **GEFAHRENZONENPLAN**
Poneggengbach
Schwertberg

Maßstab: 1:2000 **Datum:** 2025-03-05 **entw.:** Dr. Dze **gepr.:** Dr. Dze

Datenname: 2890-A-20-29 LP Gefahrenzonenplan.mxd **Plangröße:** 1.12 x 0.96 = 0.63 m²

Plangrundlage: Amt der Oö. LREG., Gruppe DORIS, 0.5m-DGM (Modellerstellung), Befliegung 2014/2016/2023
DKM 42024-G by Bundesamt für Eich- und Vermessungswesen

Änderung: **Datum:** **gepr.:** **gepr.:**

Inhalt: **Planverfasser:**

Plan-Nr.: 2890-A-22 **Beilage:** 2.22 **Ausfertigung:** DIGITAL

Wasser & Land
Ziviltechniker GmbH
für Bauwesen und Wasserwirtschaft

4020 LINZ, Bockgasse 2A
TEL.: +43 (732) 66 99 72 - 0
office@wl.at

4240 FREISTADT, Böhmengasse 4
TEL.: +43 (7342) 150 30 - 0
office@freistadt@wl.at

4710 GRIESKIRCHEN, Raßmarkt 5
TEL.: +43 (7240) 81 245
office.grieskirchen@wl.at

www.wl.at

© by Thornd-Mayer: Dieser Plan ist geistiges Eigentum der Ziviltechniker Thornd-Mayer und darf nur mit ausdrücklicher Zustimmung vervielfältigt oder an Dritte weitergegeben werden. Die rechtskräftige Verwendung wird gerichtlich verfolgt.