



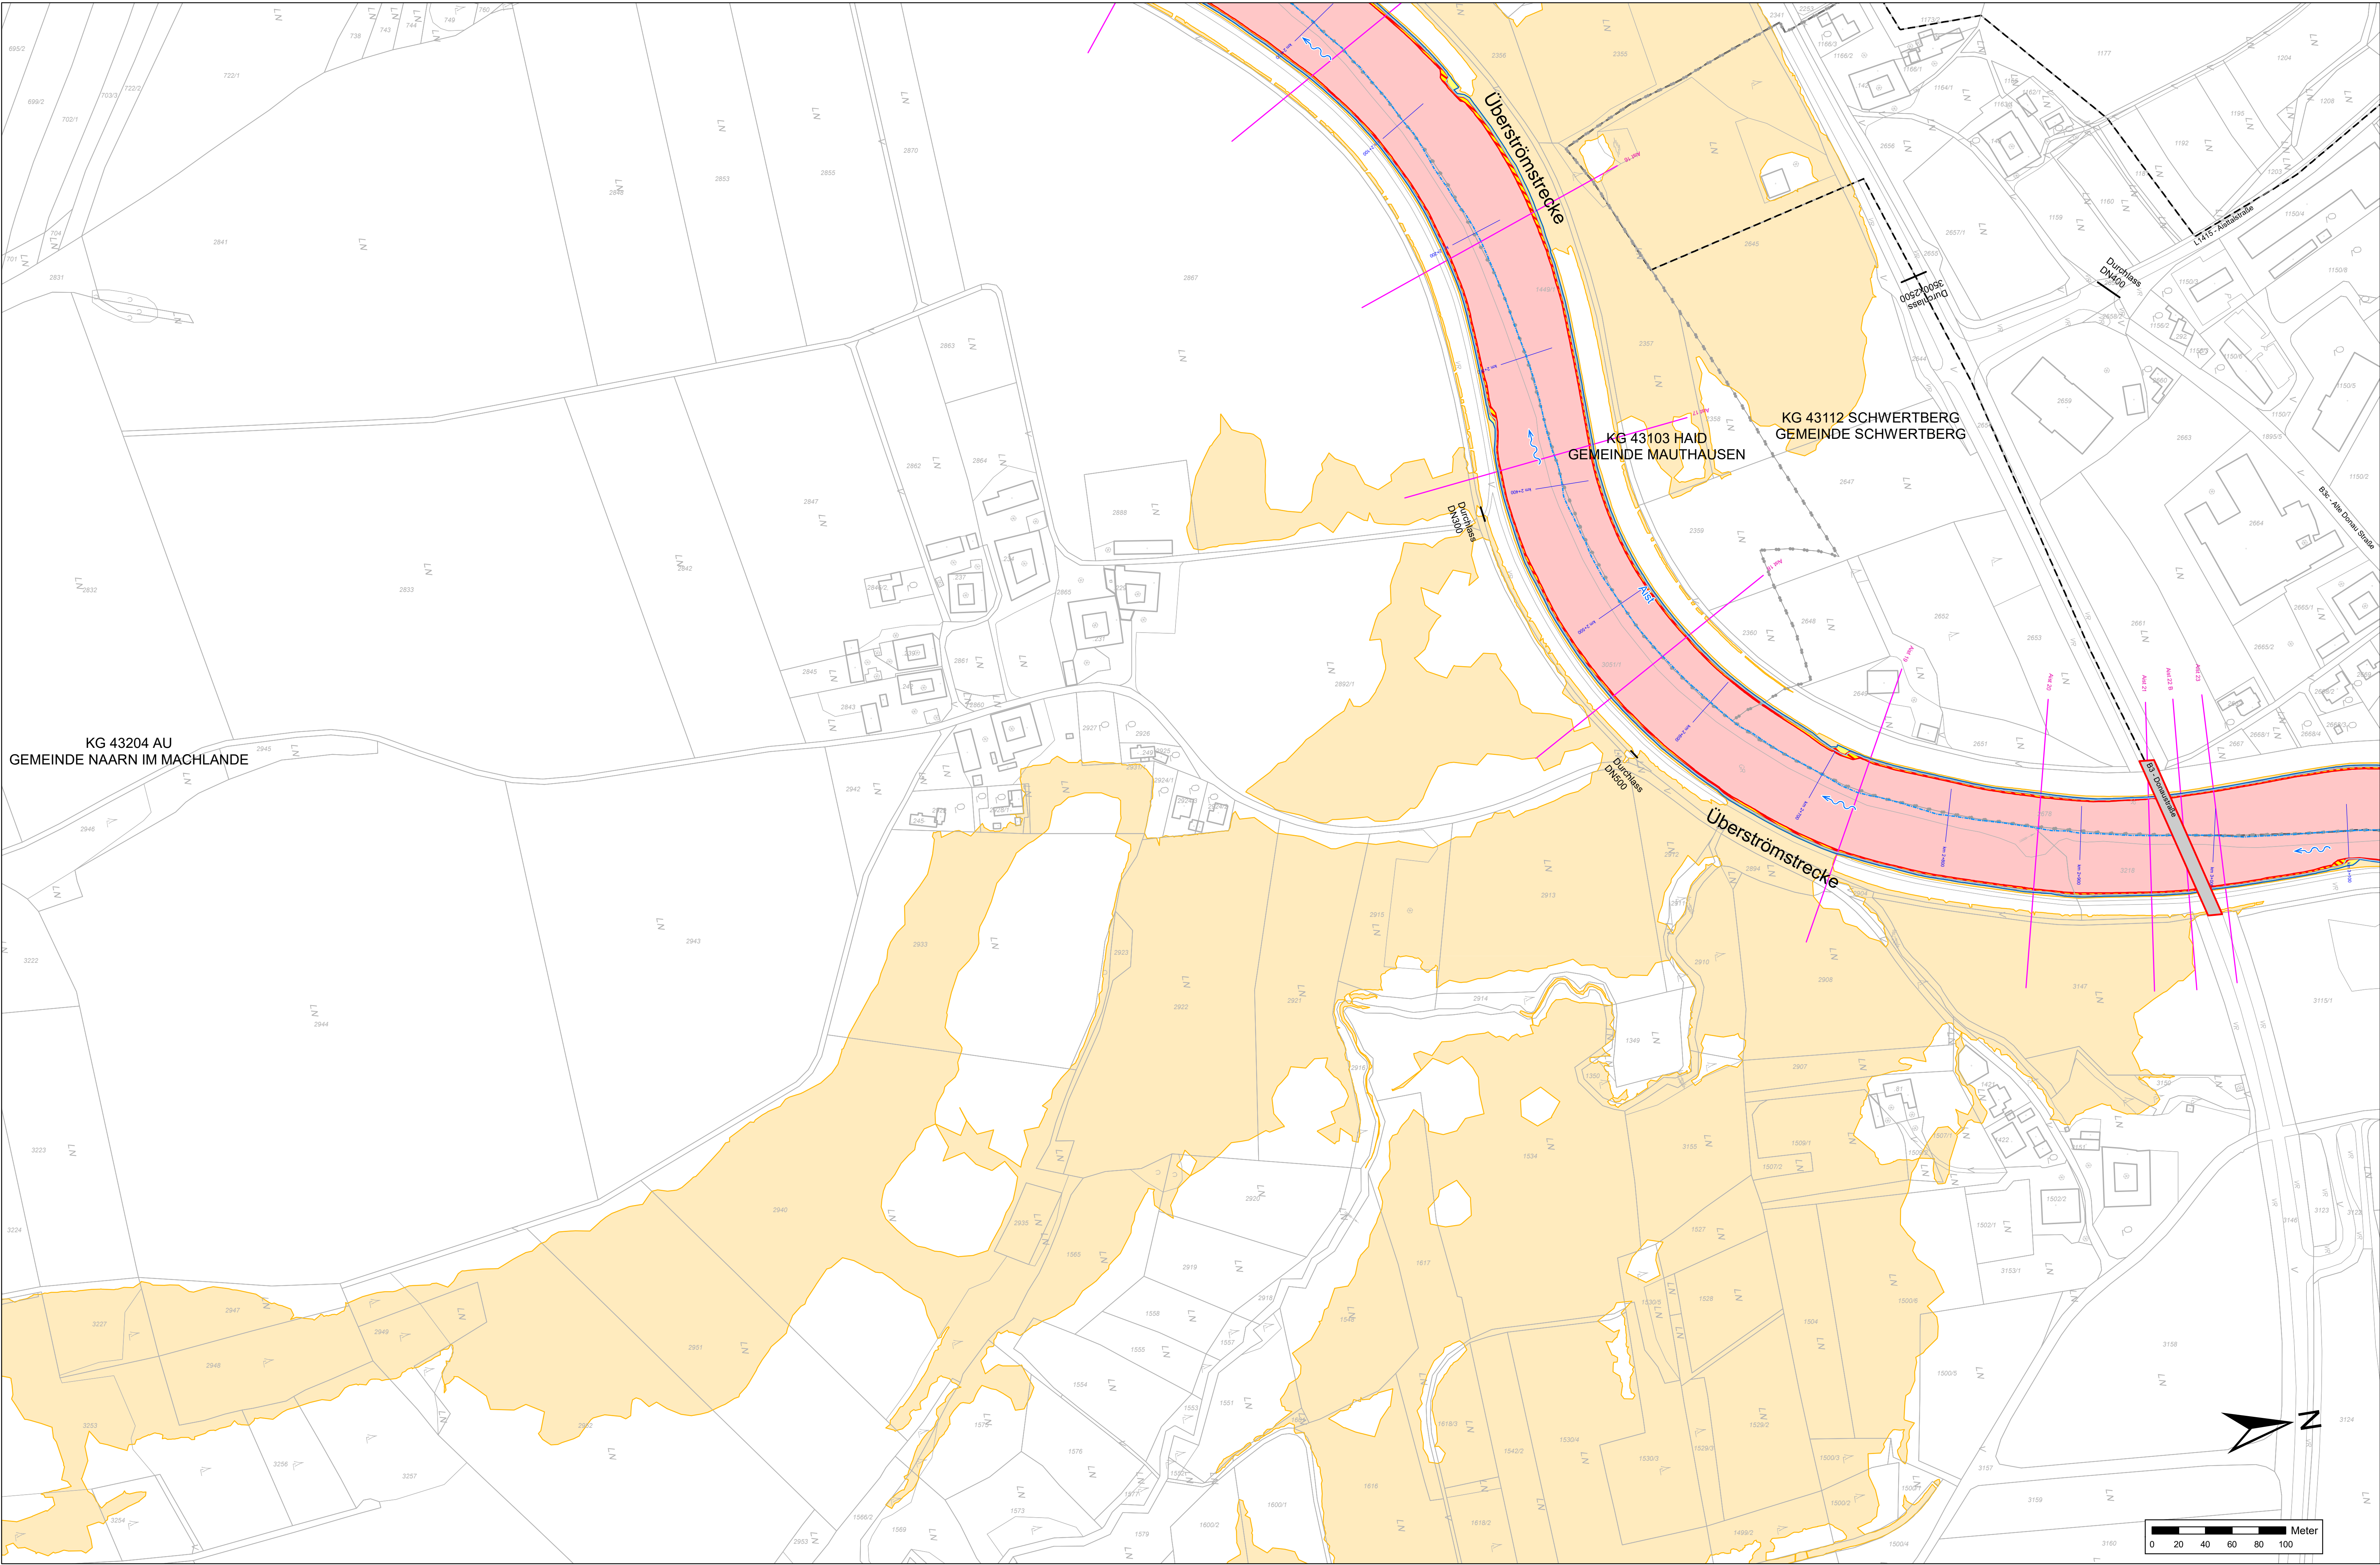

Legende:

- Katastralgemeinden
- Anschlaglinie HW300
- Anschlaglinie HW100
- Gefährdete Objekte
- Kilometrierung
- Flussachse
- Flussrichtung
- Querprofilen
- Brücken
- Rote Zone
- Rot-gelber Funktionsbereich
- Gelbe Zone
- Gefahrenbereich bis HQ300
- Besondere Gefährdung

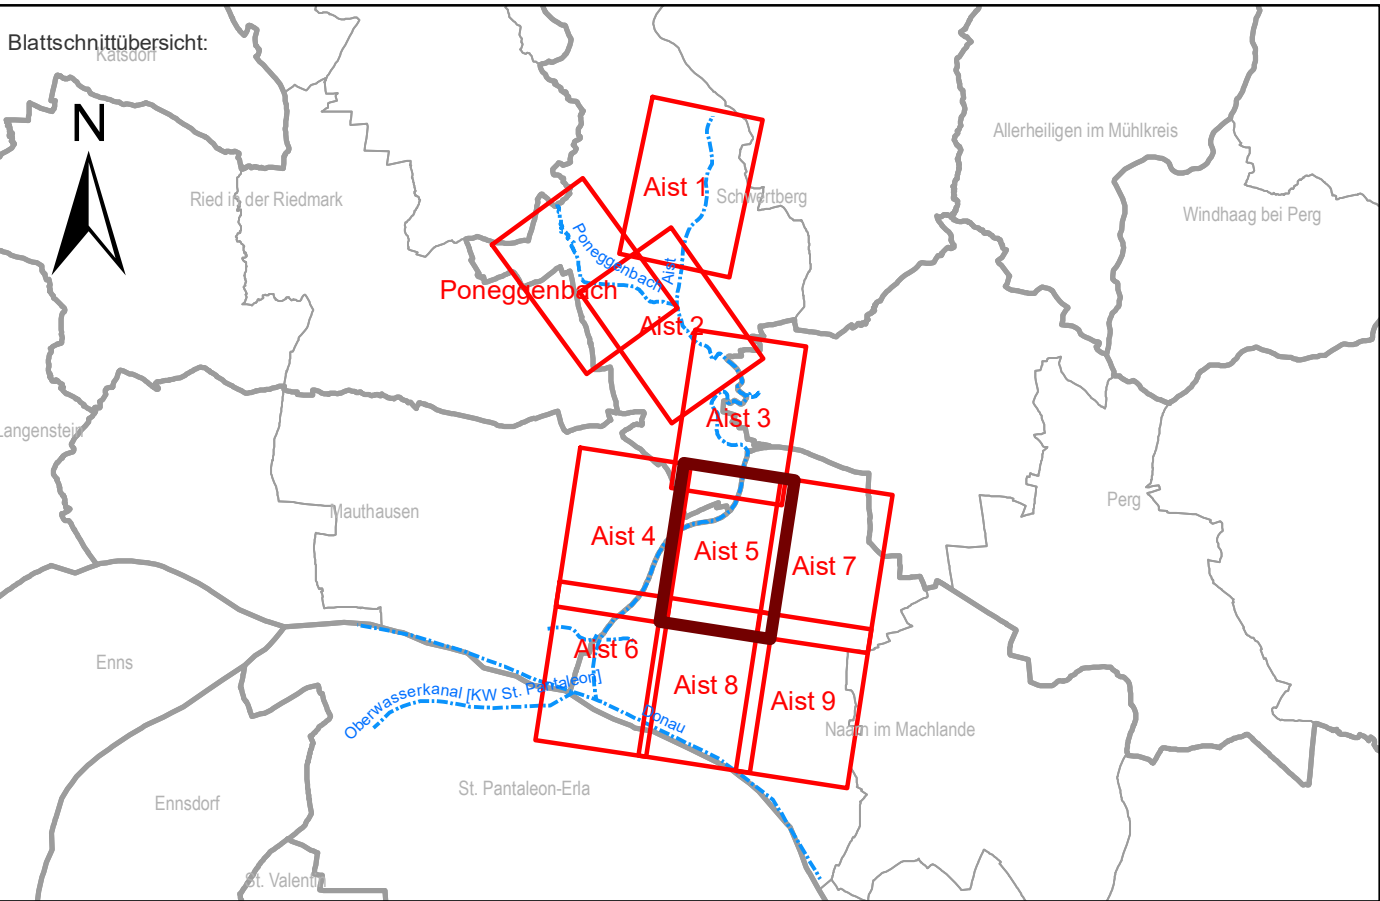

Auftraggeber: Bundesministerium Land- und Forstwirtschaft, Regionen und Wasserwirtschaft

AMT DER OÖ. LREG., GEWÄSSERBEZIRK LINZ
KÄRNTNERSTRASSE 10-12, 4021 LINZ

Projekt: GEFAHRENZONENPLAN
AIST - UNTERLAUF

Planinhalt:

GEFAHRENZONENPLAN

Aist 5
Niedersebern

Maßstab: 1:2000	Datum: 2025-03-05 Plangröße: 1,12 x 0,96 = 0,63 m²	entw.: Dr. Dze	gepr.:
Datenname: 2890-A-20-29 LP Gefahrenzonenplan.mxd			
Plangrundlage: Amt der Oö. LREG. Gruppe DORIS: 0,5m-DGM (Modellerstellung), Befliegung 2014/2016 DKM 42024-G by Bundesamt für Eich- und Vermessungswesen			
Änderung:	Datum:	gez.:	gepr.:
Planverfasser:			
		4020 LINZ, Bockgasse 2A TEL.: +43 (732) 66 99 72 - 0 office@wl-ot.at	
		4240 FREISTADT, Böhmengasse 4 TEL.: +43 (7342) 750 30 - 0 office-freistadt@wl-ot.at	
		4710 GRIESKIRCHEN, Raßmarkt 5 TEL.: +43 (7240) 81 245 office-grieskirchen@wl-ot.at	
Plan-Nr.: 2890-A-25		Beilage: 2.25	Ausfertigung: DIGITAL

© by Thorwald-Mayer: Dieser Plan ist geistiges Eigentum der Zivilgenossenschaft Thorwald-Mayer und darf nur mit ausdrücklicher Zustimmung vervielfältigt oder an Dritte weitergegeben werden. Die missbräuchliche Verwendung wird gerichtlich verfolgt.