



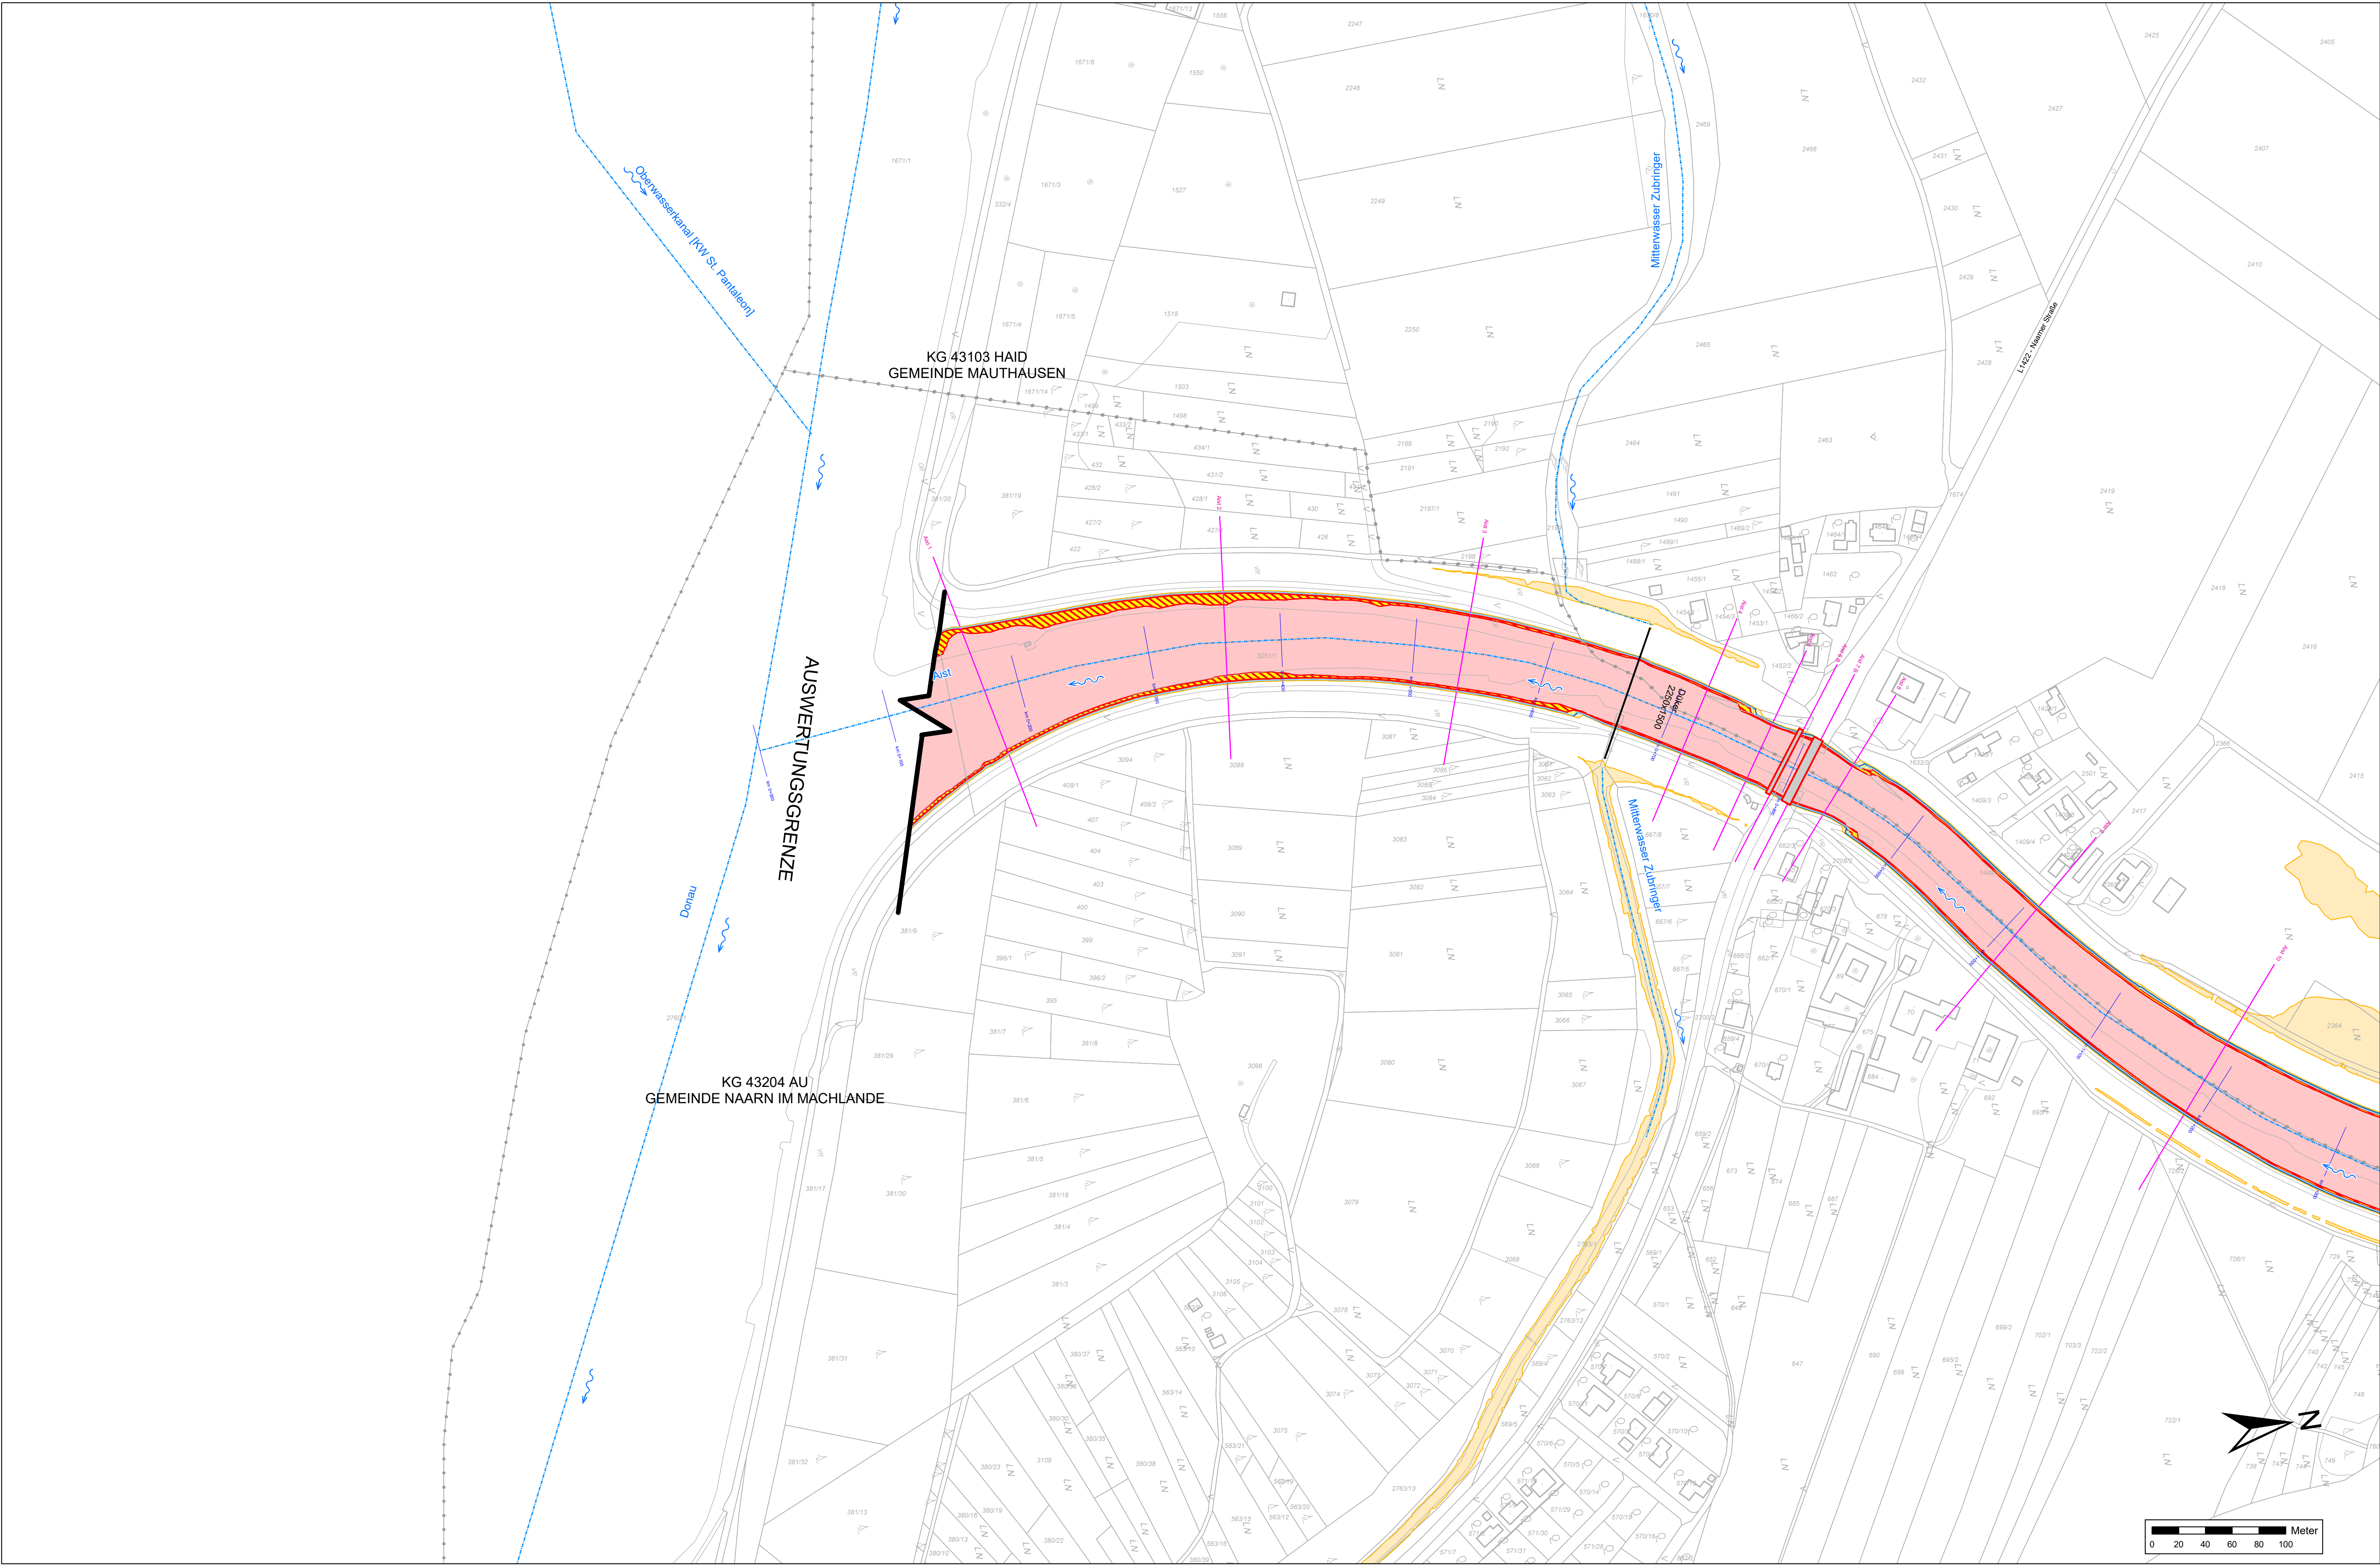

Legende:

Katastralgemeinden	Querprofilen
Anschlaglinie HW300	Brücken
Anschlaglinie HW100	Rote Zone
Anschlaglinie HW30	Rot-gelber Funktionsbereich
Gefährdete Objekte	Gelbe Zone
Kilometrierung	Gefahrenbereich bis HQ300
Flussachse	Besondere Gefährdung
Flussrichtung	

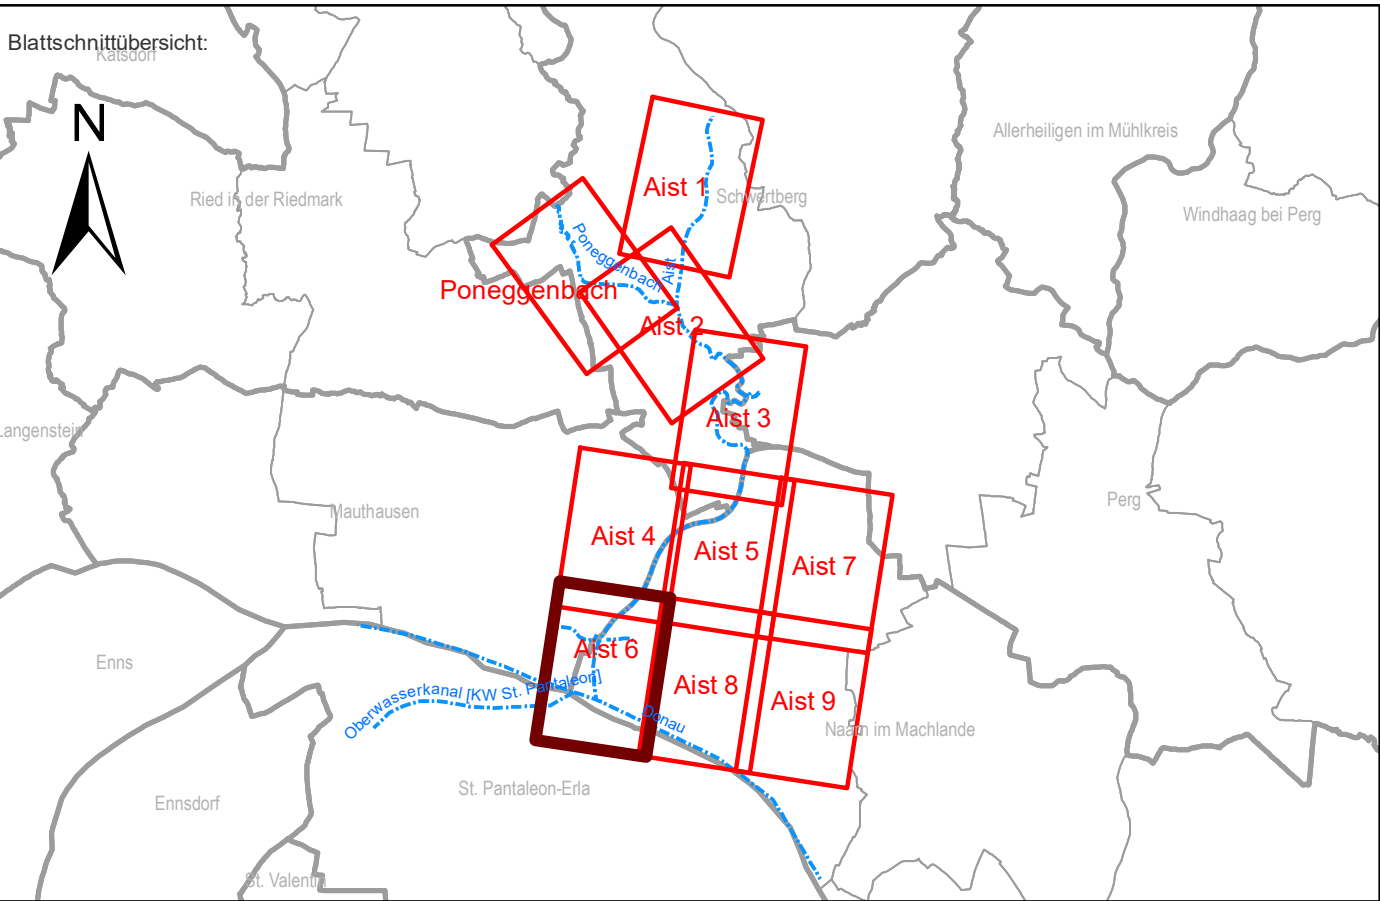

Auftraggeber: Bundesministerium Land- und Forstwirtschaft, Regionen und Wasserwirtschaft

AMT DER OÖ. LREG., GEWÄSSERBEZIRK LINZ
KÄRNTNERSTRASSE 10-12, 4021 LINZ

Projekt: GEFAHRENZONENPLAN
AIST - UNTERLAUF

Planinhalt: Aist 6
Haid

Maßstab: 1:2000	Datum: 2025-03-05 Plangröße: 1,12 x 0,96 = 0,63 m²	entw.: Dr. Dze	gepr.:
Dateiname: 2890-A-20-29 LP Gefahrenzonenplan.mxd	Plangrundlage: Amt der Oö. LREG., Gruppe DORIS, 0,5m-DGM (Modellerstellung), Befliegung 2014/2016 DKM 42024-G by Bundesamt für Eich- und Vermessungswesen	gepr.: Dr. Dze	
Änderung:	Datum:	gepr.:	gepr.:
Inhalt:			
Planverfasser:			

Plan-Nr.: 2890-A-26 **Beilage:** 2.26 **Ausfertigung:** DIGITAL

© by Thornd-Mayer: Dieser Plan ist geistiges Eigentum der Ziviltechniker Thornd-Mayer und darf nur mit ausdrücklicher Zustimmung vervielfältigt oder an Dritte weitergegeben werden. Die missbräuchliche Verwendung wird gerichtlich verfolgt.