
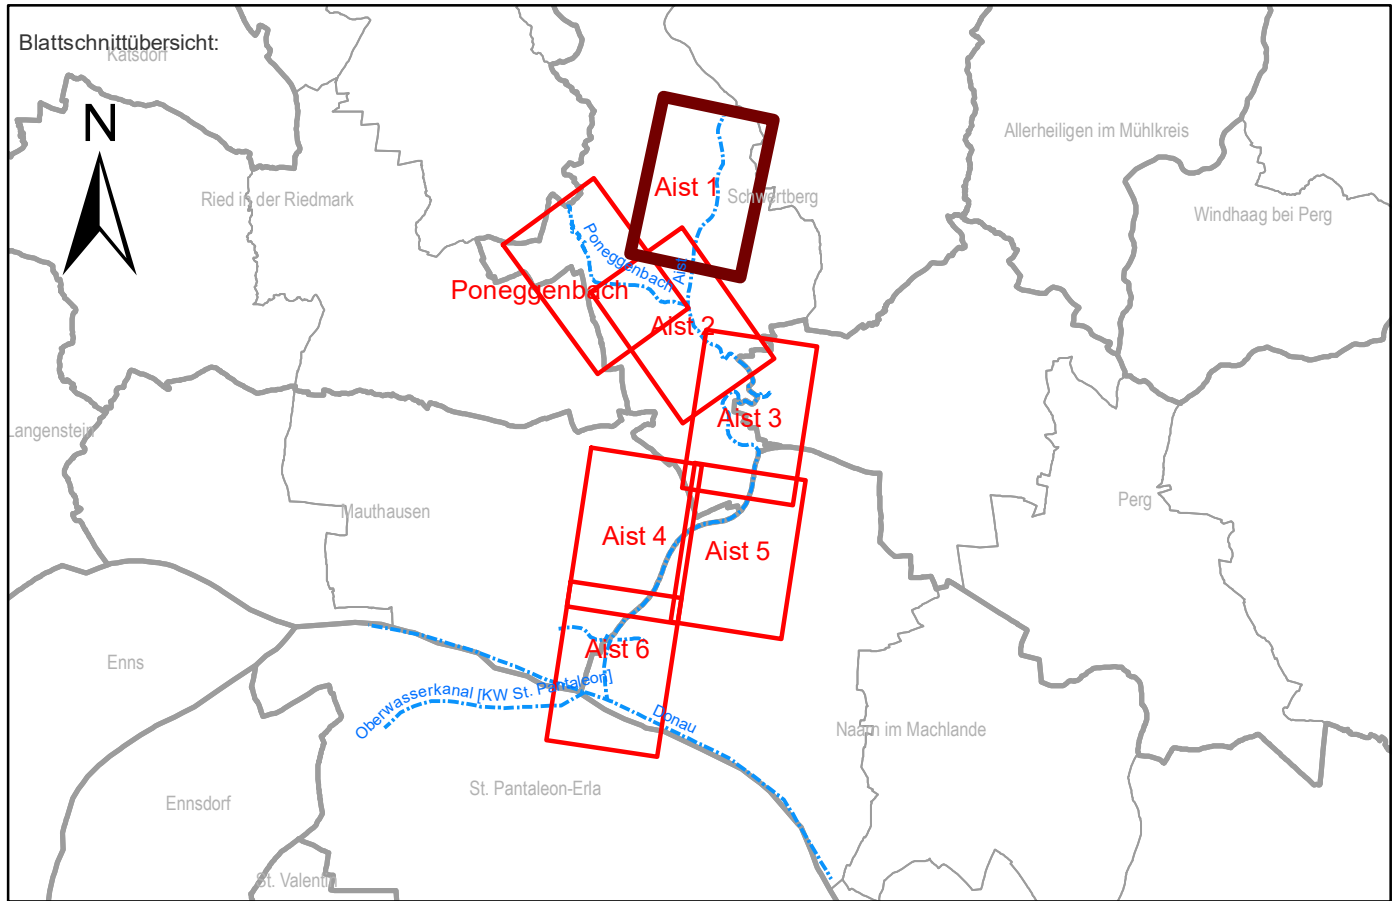
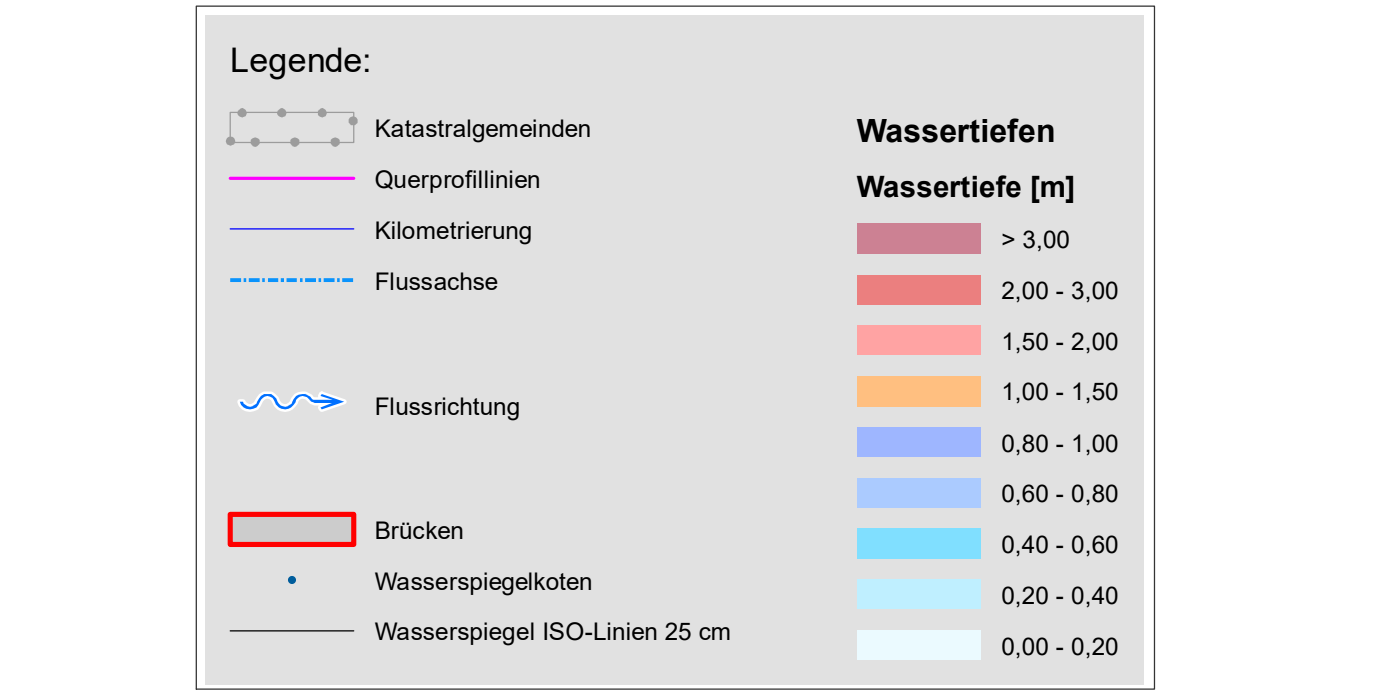


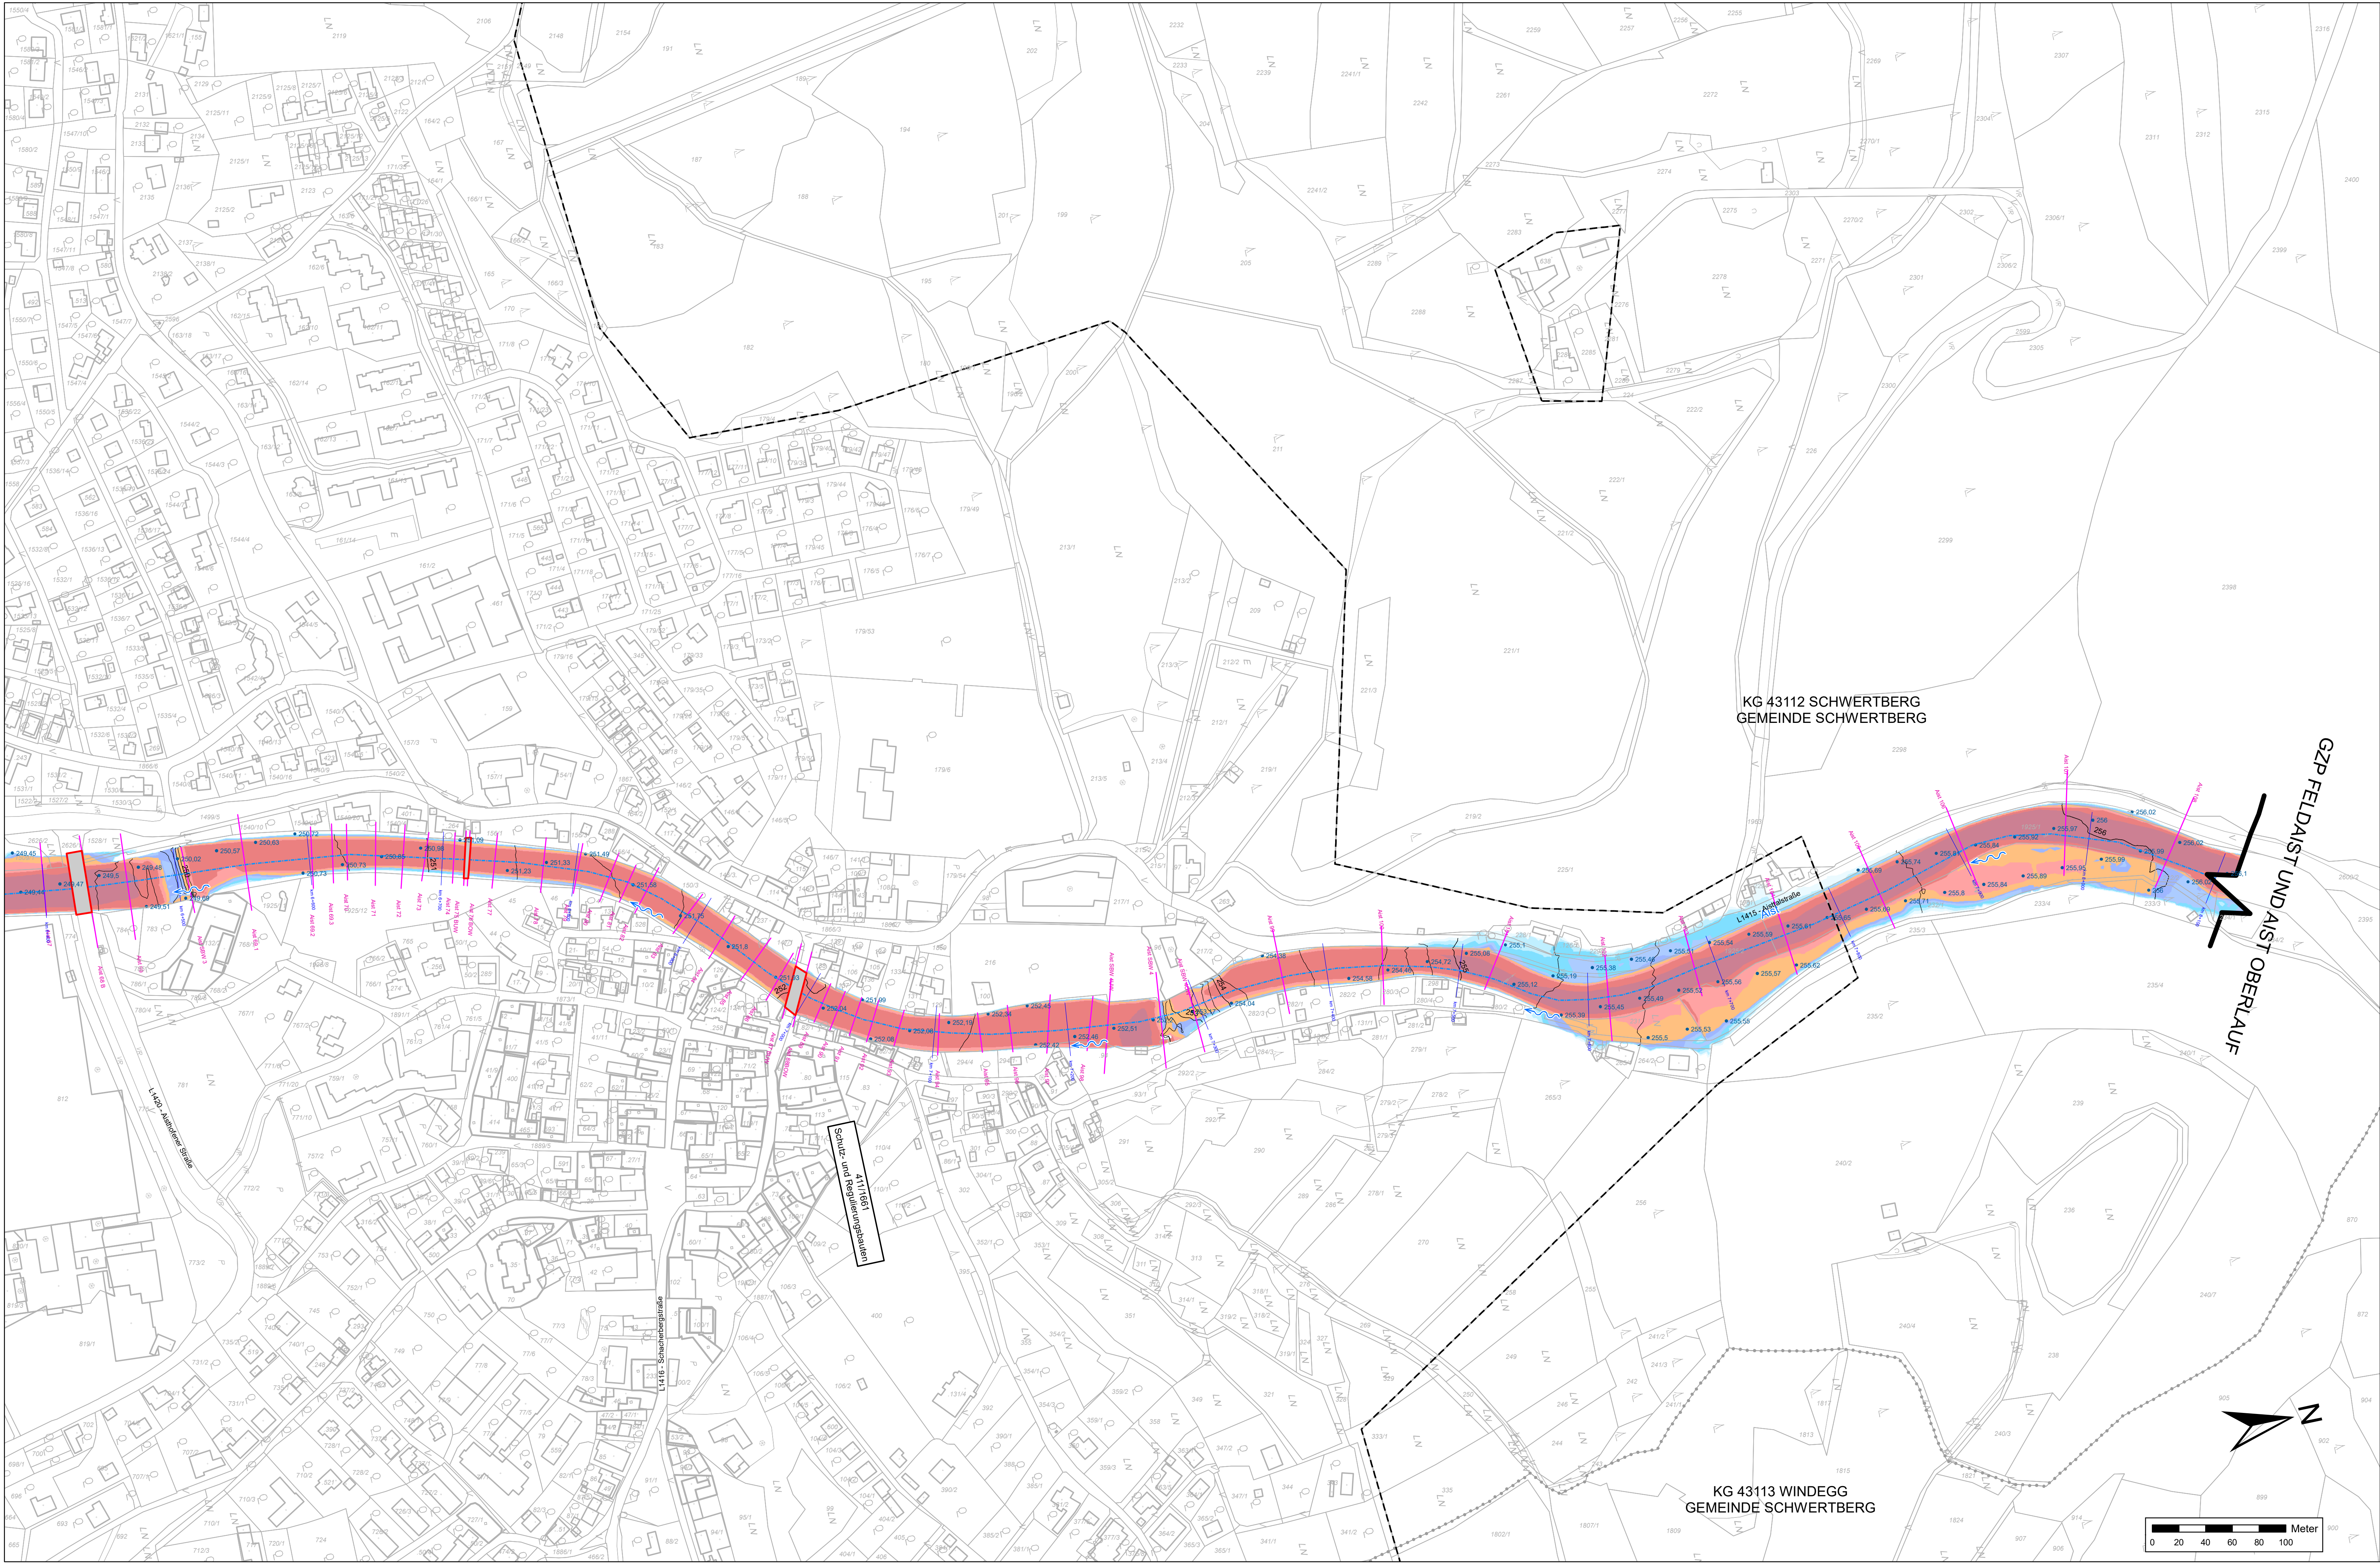

Auftraggeber: Bundesministerium Land- und Forstwirtschaft, Regionen und Wasserwirtschaft

AMT DER OÖ. LREG., GEWÄSSERBEZIRK LINZ
KÄRNTNERSTRASSE 10-12, 4021 LINZ

Projekt: GEFÄHRENTZONENPLAN
AIST - UNTERLAUF

Planinhalt: Wassertiefen und
WSP-ISOLINIEN
HW10
Aist 1
Schwertberg

Maßstab: 1:2000 Datum: 2025-03-05 Entw.: Dr. Dze gepr.:
Plangröße: 1.12 x 0.96 = 0.83 m² gez.: Dr. Dze

Datenname: 2890-A-40-48 LP Wassertiefen und WSP-Isolinien HW30.mxd
Plangrundlage: Amt der Oö. LREG., Gruppe DORIS: 0.5m-DGM (Modellerstellung), Befragung 2014/2016
DKM 42024-G by Bundesamt für Eich- und Vermessungswesen

Änderung: Datum: gepr.: gepr.:
Inhalt: Planverfasser:

4020 LINZ, Bockgasse 2A
TEL.: +43 (732) 66 89 72 - 0
office@wfl.at

4240 FREISTADT, Böhmergasse 4
TEL.: +43 (7342) 150 30 - 0
office@wfl.at

4710 GRIESKIRCHEN, Raßmarkt 5
TEL.: +43 (7240) 81 245
office.grieskirchen@wfl.at

www.wfl.at

Plan-Nr.: 2890-A-30 Beilage: 2.30 Ausfertigung: DIGITAL

© by Thierold-Mayer: Dieser Plan ist geistiges Eigentum der Ziviltechniker Thierold-Mayer und darf nur mit ausdrücklicher Zustimmung vervielfältigt oder an Dritte weitergegeben werden. Die missbräuchliche Verwendung wird gerichtlich verfolgt.