


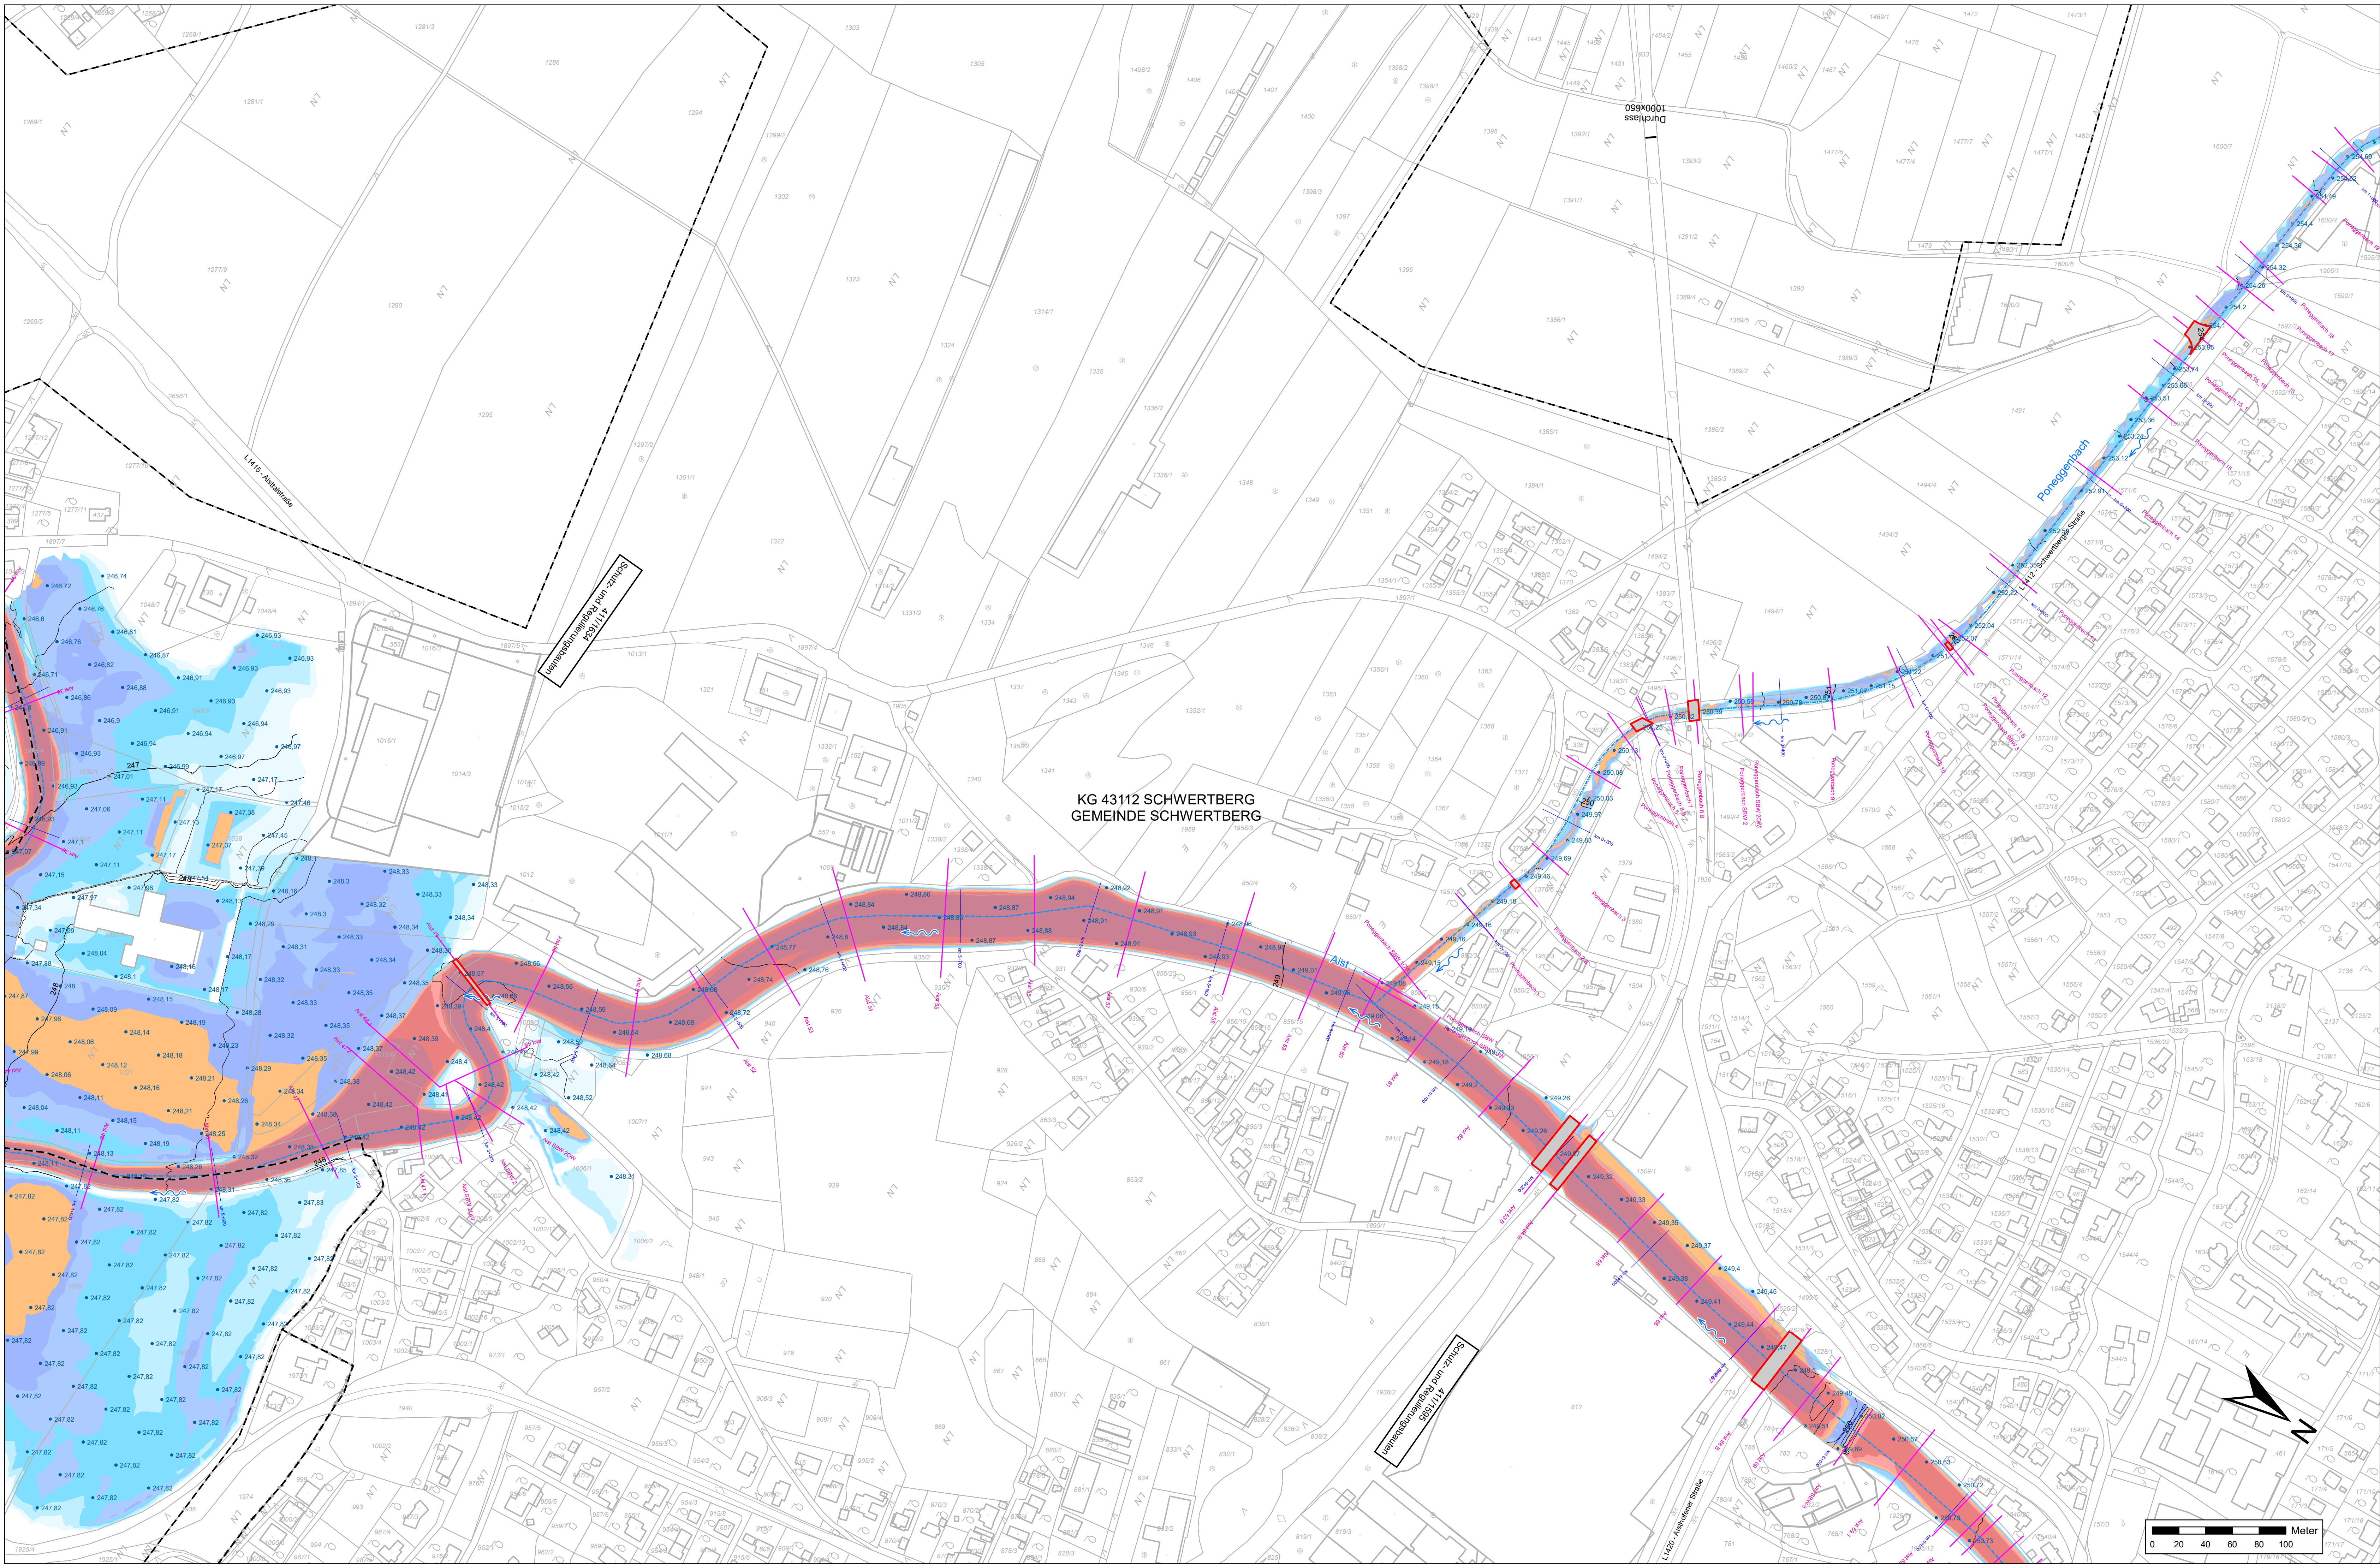


Legende:

- Katastralgemeinden
- Quersprofillinien
- Kilometrierung
- Flussachse
- Flussrichtung
- Brücken
- Wasserspiegelkoten
- Wasserspiegel ISO-Linien 25 cm

Wassertiefen

Wassertiefe [m]

- > 3.00
- 2.00 - 3.00
- 1.50 - 2.00
- 1.00 - 1.50
- 0.80 - 1.00
- 0.60 - 0.80
- 0.40 - 0.60
- 0.20 - 0.40
- 0.00 - 0.20

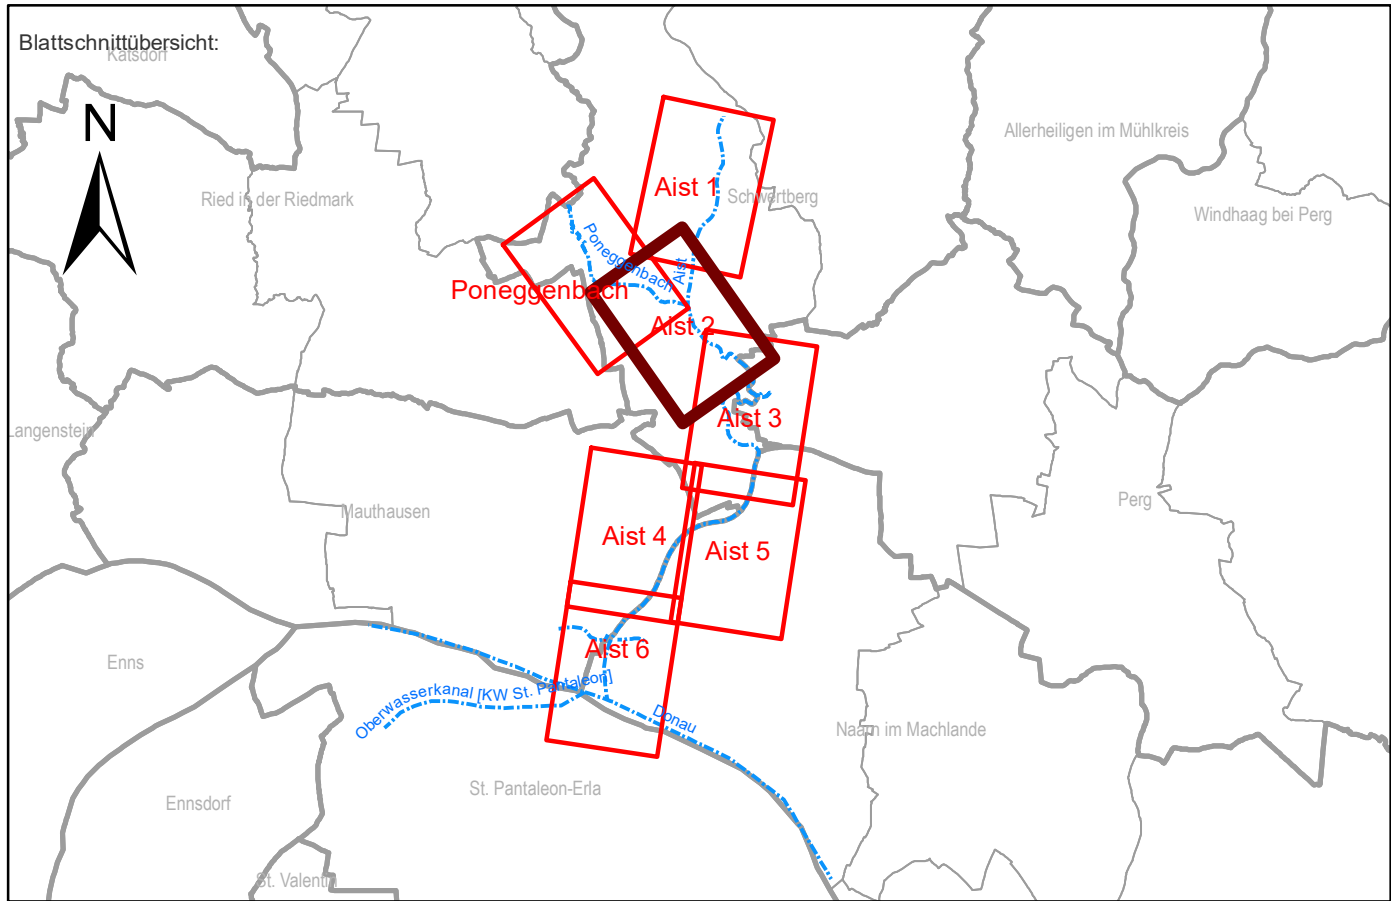

Auftraggeber:

Bundesministerium
Land- und Forstwirtschaft,
Regionen und Wasserwirtschaft

LAND OBERÖSTERREICH

AMT DER OÖ. LREG., GEWÄSSERBEZIRK LINZ
KÄRNTNERSTRASSE 10-12, 4021 LINZ

Projekt:

GEFAHRENZONENPLAN
AIST - UNTERLAUF

Planinhalt:

**WASSERTIEFEN UND
WSP-ISOLINIEN**
HW10
Aist 2
Schwertberg - Aisting

Maßstab:	1:2000	Datum:	2025-03-05	entw.:	Dr. Dze	gepr.:	
			Plangröße: 1.12 x 0.96 = 0.63 m²		gez.:	Dr. Dze	
Datenname:	2890-A-40-48 LP Wassertiefen und WSP-Isolinien HW30.mxd						
Plangrundlage:	Amt der Oö. LREG., Gruppe DORIS: 0.5m-DGM (Modellerstellung), Befliegung 2014/2016/2023 DKM 42024-G by Bundesamt für Eich- und Vermessungswesen						
Änderung:		Datum:		gez.:		gepr.:	
Inhalt:							
Planverfasser:							

4020 LINZ, Bockgasse 2A
TEL.: +43 (732) 66 89 72 - 0
office@wl-zt.at

4240 FREISTADT, Böhmergasse 4
TEL.: +43 (7342) 150 30 - 0
office-freistadt@wl-zt.at

4710 GRIESKIRCHEN, Raßmarkt 5
TEL.: +43 (7240) 61 245
office-grieskirchen@wl-zt.at

www.wl-zt.at

Plan-Nr.:	2890-A-31	Beilage:	2.31	Ausfertigung:	DIGITAL
-----------	-----------	----------	------	---------------	---------

© by Thorwald-Mayer: Dieser Plan ist geistiges Eigentum der Ziviltechniker Thorwald-Mayer und darf nur mit ausdrücklicher Zustimmung ververvielfältigt oder an Dritte weitergegeben werden. Die missbräuchliche Verwendung wird gerichtlich verfolgt.