
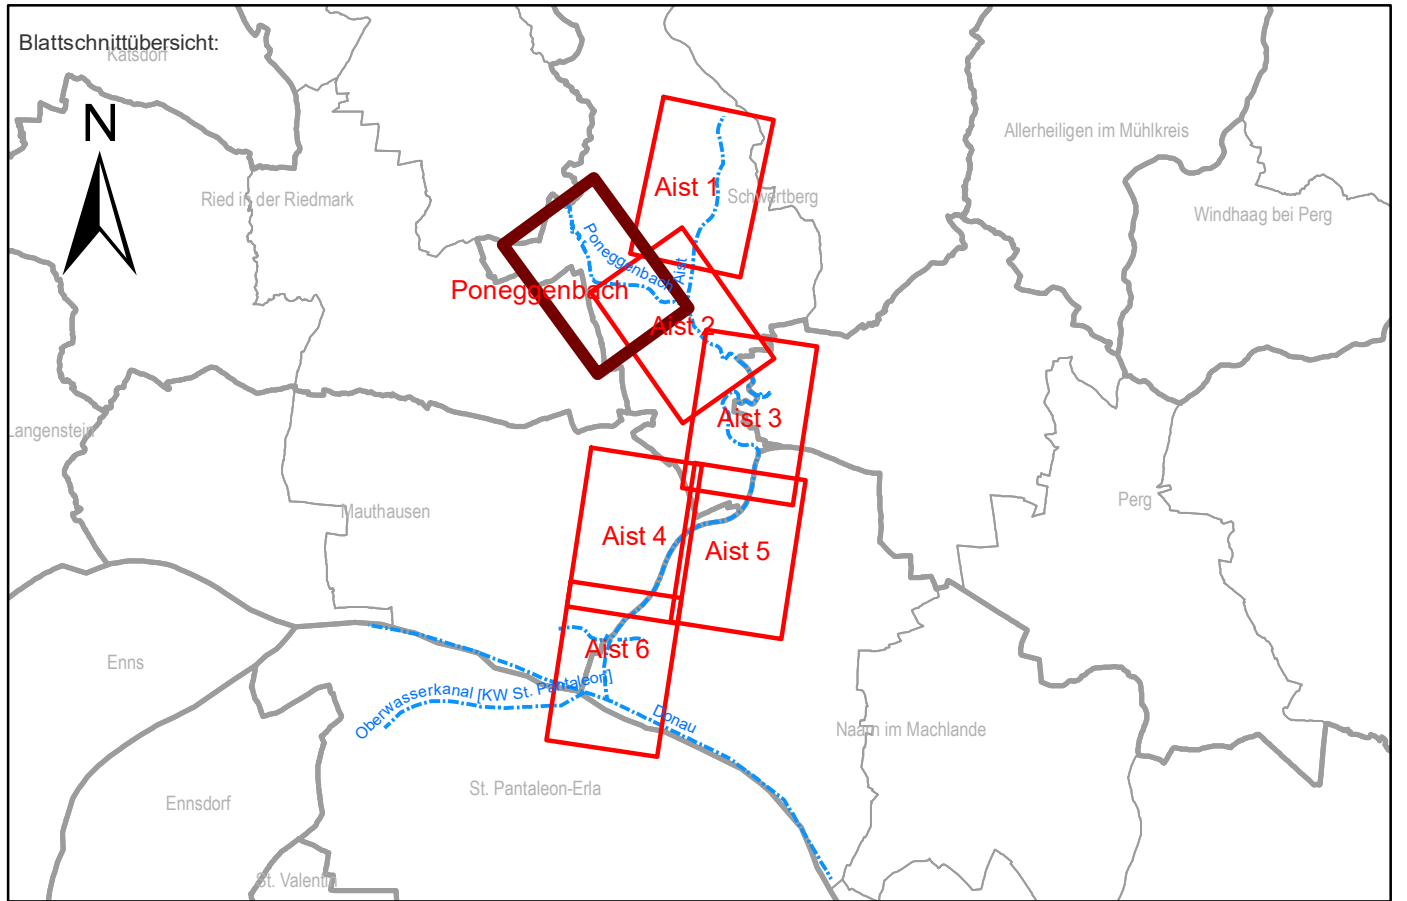
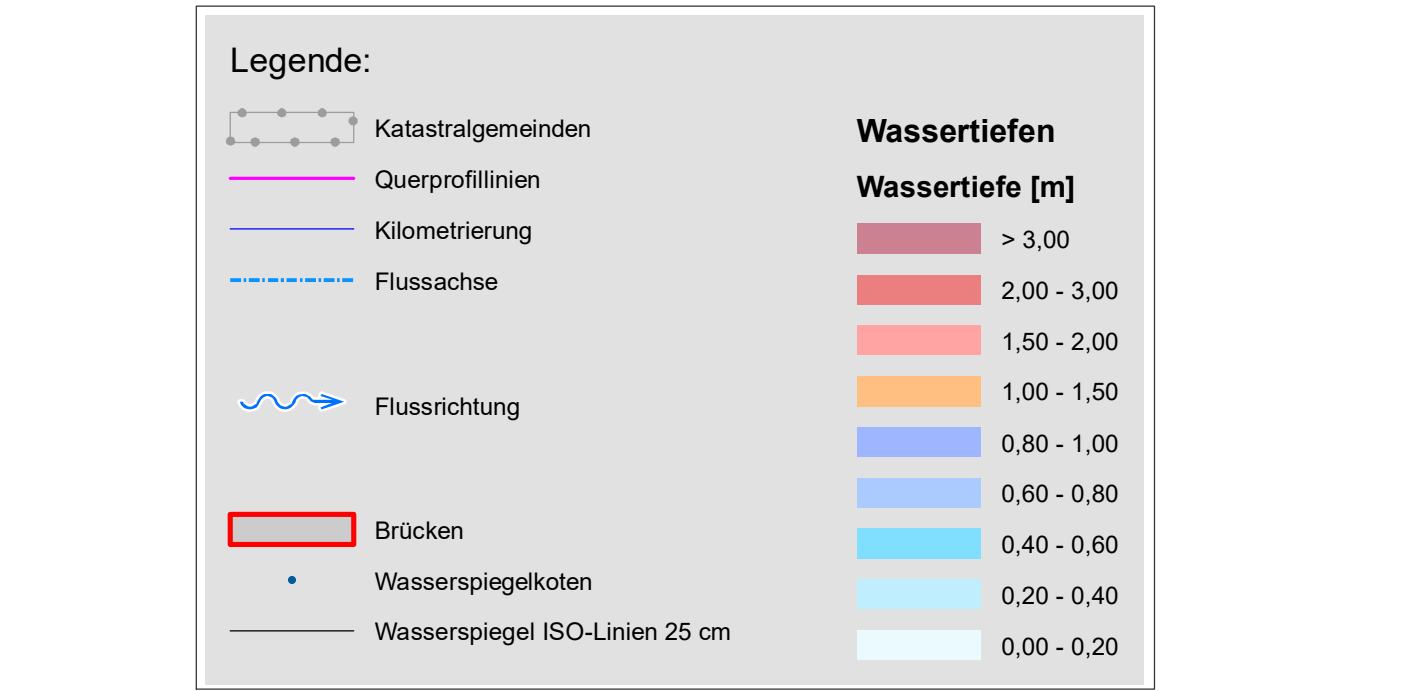


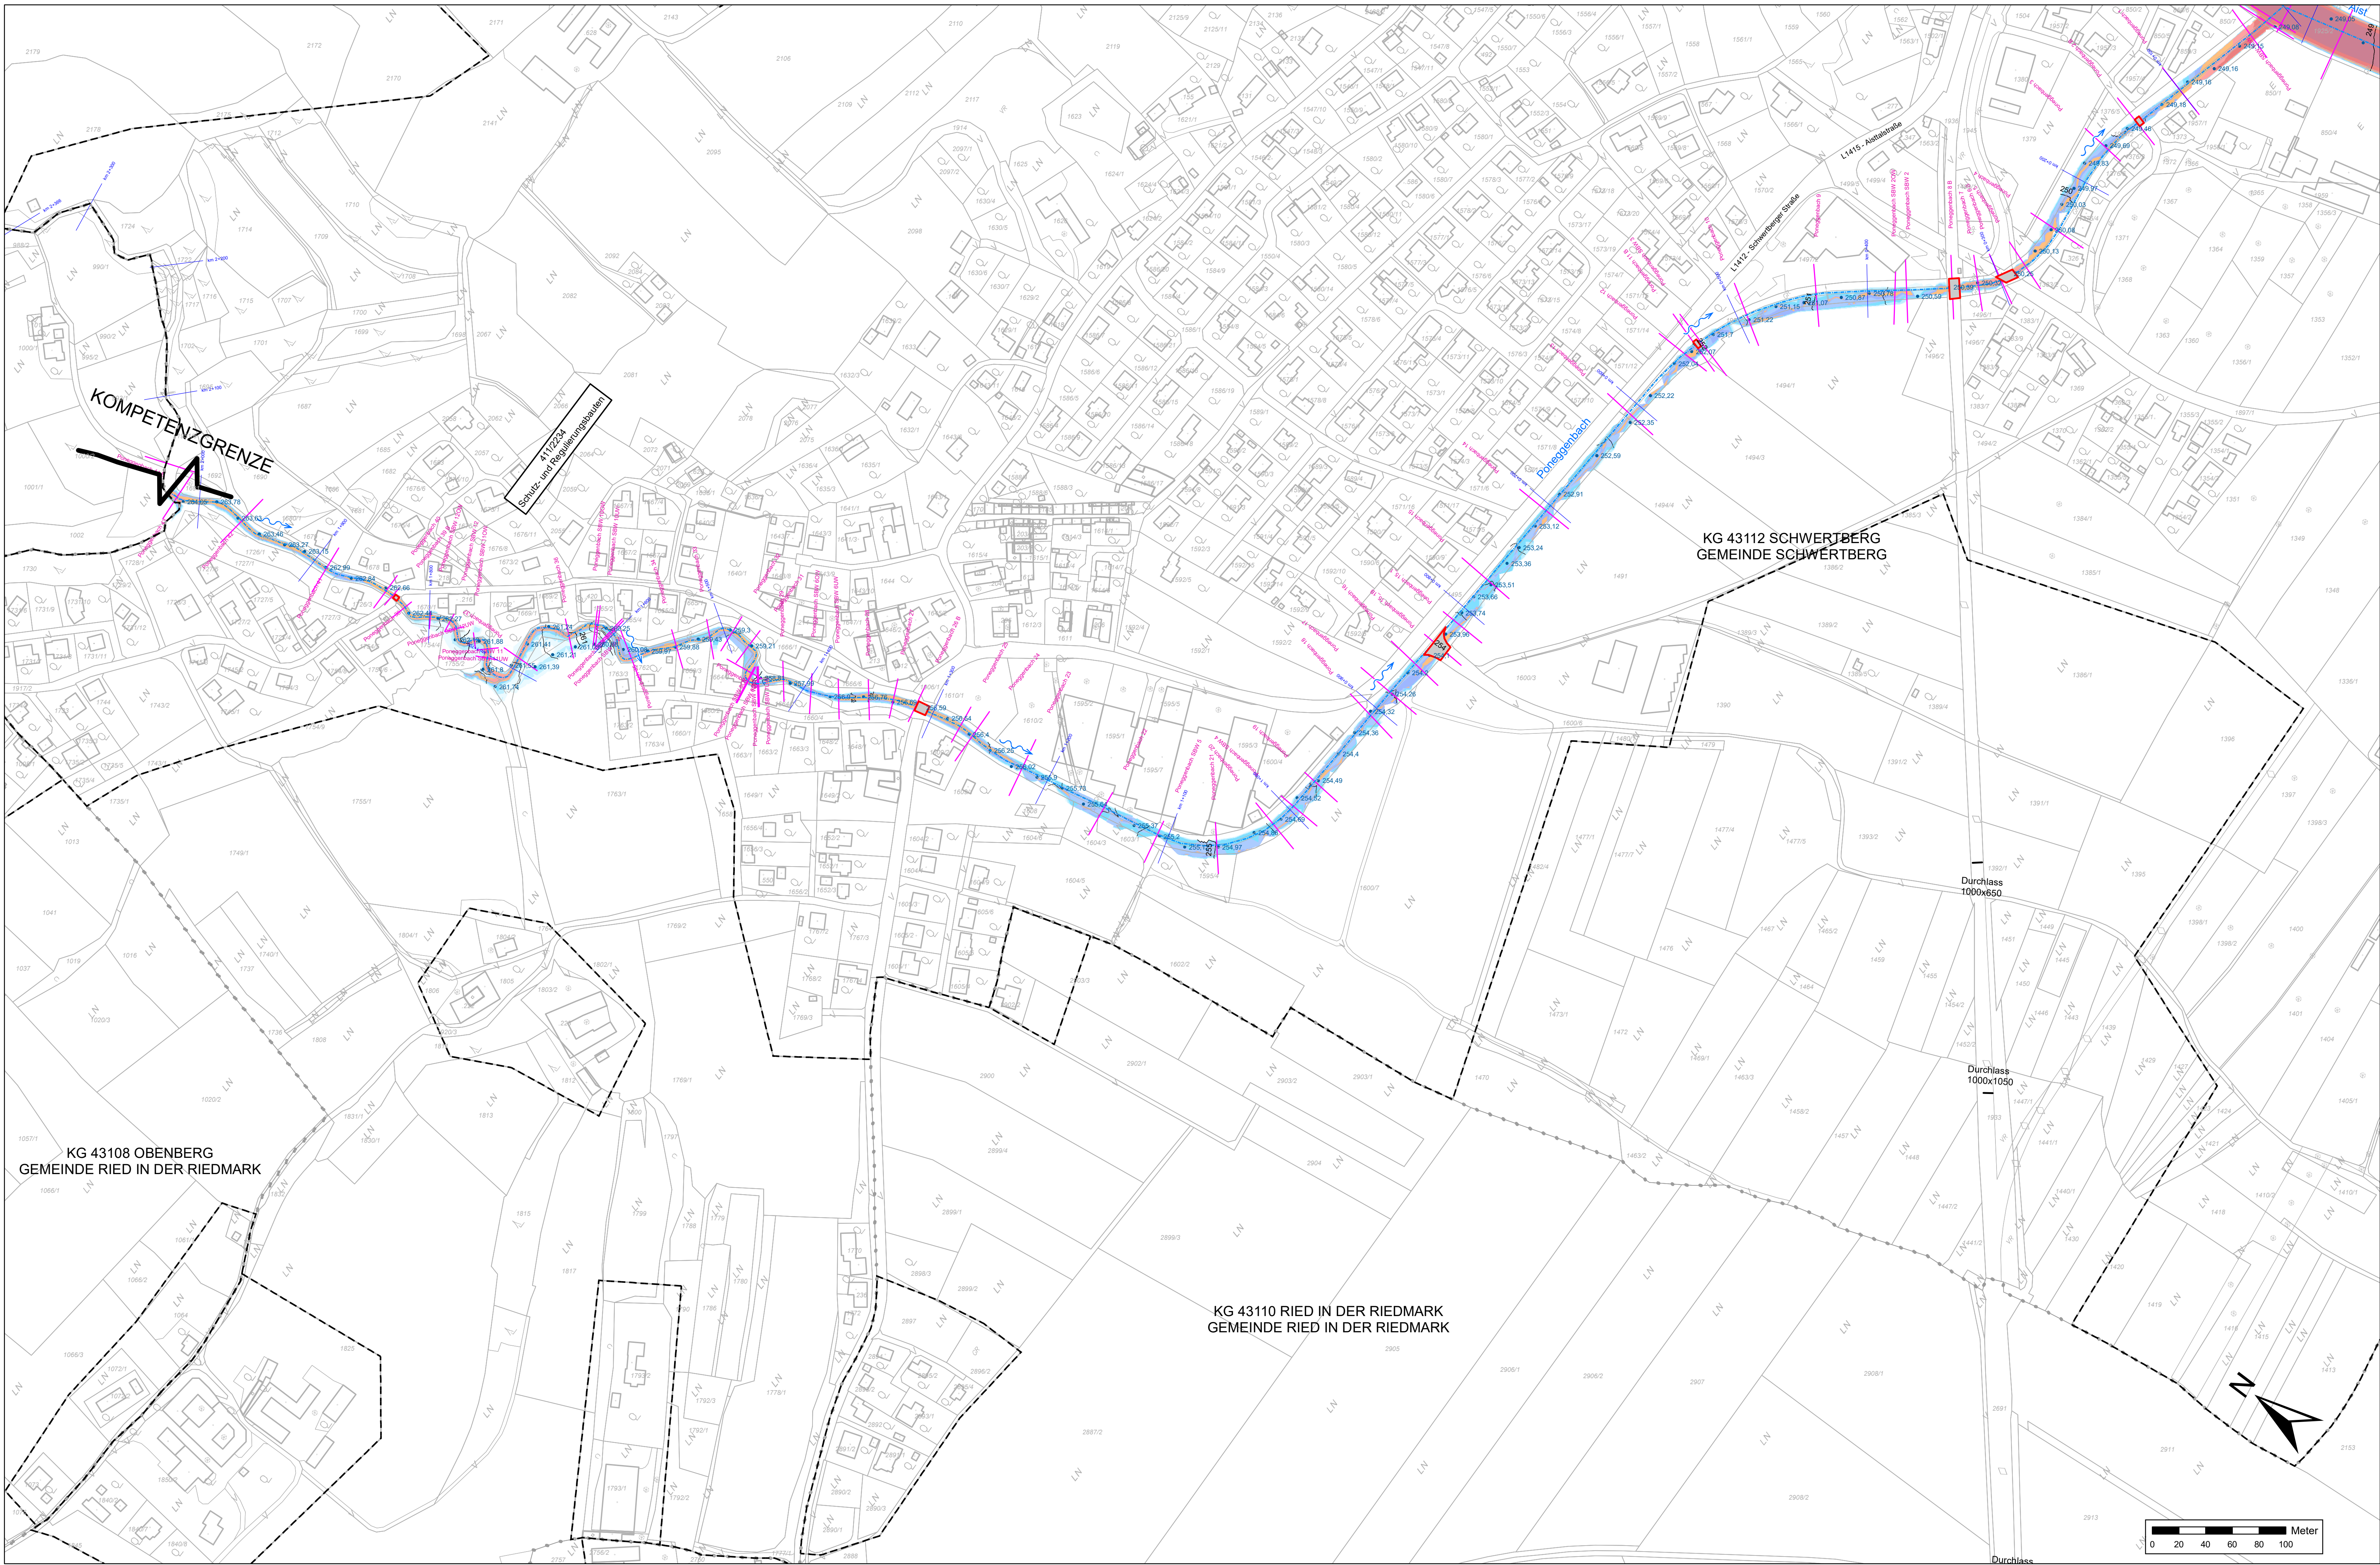

Auftraggeber: Bundesministerium Land- und Forstwirtschaft, Regionen und Wasserwirtschaft			
AMT DER OÖ. LREG., GEWÄSSERBEZIRK LINZ KÄRNTNERSTRASSE 10-12, 4021 LINZ			
Projekt: GEFAHRENZONENPLAN AIST - UNTERLAUF			
Planinhalt: WASSERTIEFEN UND WSP-ISOLINIEN HW10 Poneggengbach Schwertberg			
Maßstab: 1:2000	Datum: 2025-03-05 Plangröße: 1,12 x 0,96 = 0,63 m²	entw.: Dr. Dze	gepr.:
Datenname: 2890-A-40-48 LP Wassertiefen und WSP-Isolinien HW30.mxd			
Plangrundlage: Amt der Oö. LREG., Gruppe DORIS: 0,5m-DGM (Modellerstellung), Befragung 2014/2016/2023 DKM 42024-G by Bundesamt für Eich- und Vermessungswesen			
Änderung:	Datum:	gez.:	gepr.:
Inhalt:			
Planverfasser:			
 4020 LINZ, Bockgasse 2A TEL.: +43 (732) 66 89 72 - 0 office@wl.at 4040 FREISTADT, Böhmergasse 4 TEL.: +43 (7342) 150 30 - 0 office-freistadt@wl.at 4710 GRIESKIRCHEN, Raabmarkt 5 TEL.: +43 (7240) 81 245 office-grieskirchen@wl.at www.wl.at			
Plan-Nr.: 2890-A-32	Beilage: 2.32	Ausfertigung: DIGITAL	
© by Thorwald-Mayer: Dieser Plan ist geistiges Eigentum der Ziviltechniker Thorwald-Mayer und darf nur mit ausdrücklicher Zustimmung ververvielfältigt oder an Dritte weitergegeben werden. Die rechtskräftige Verwendung wird gerichtlich verfolgt.			