
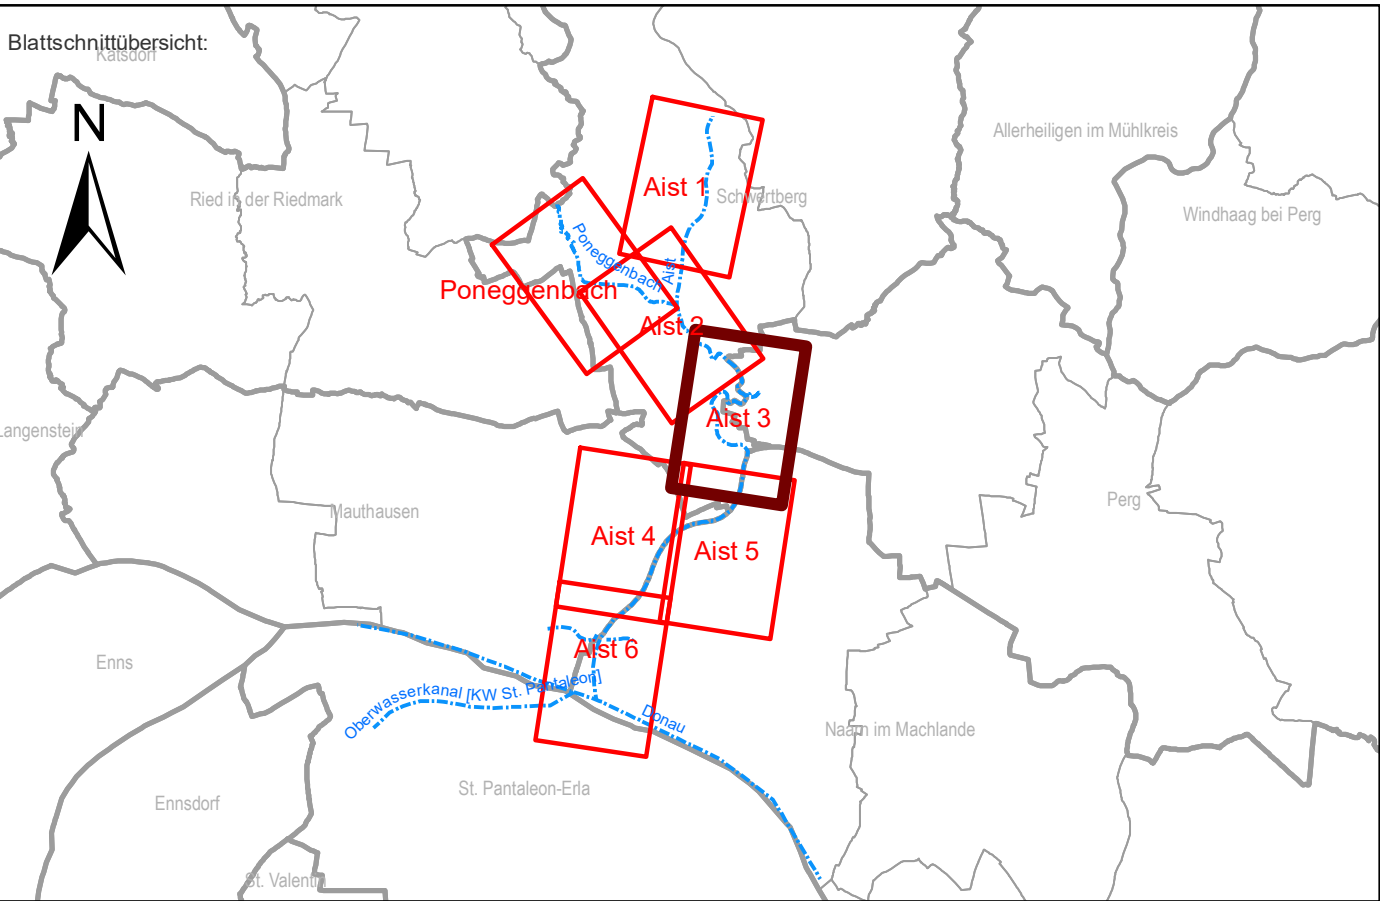
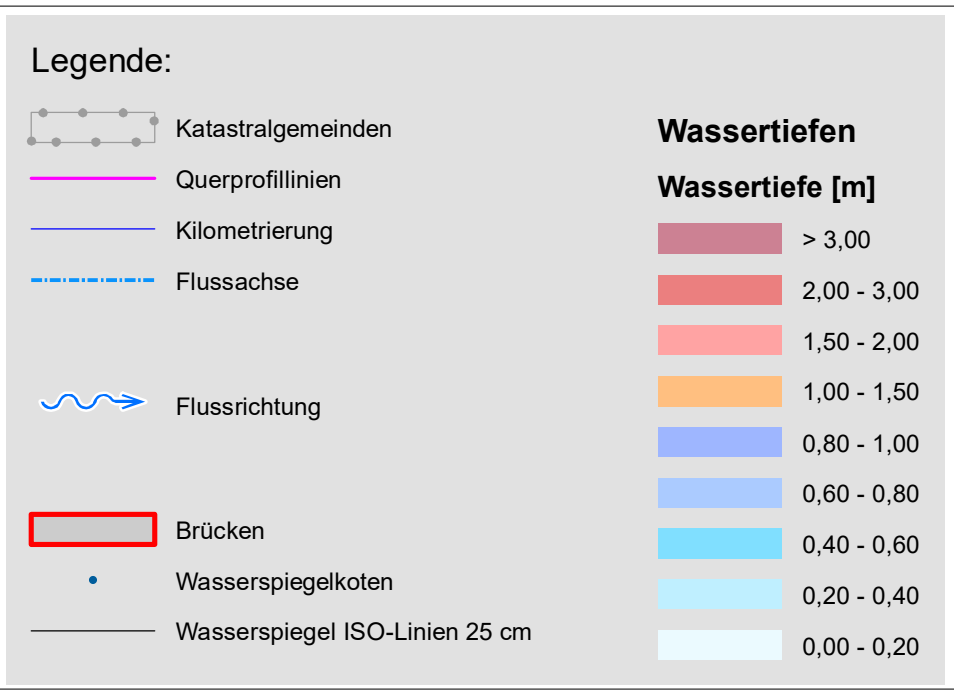


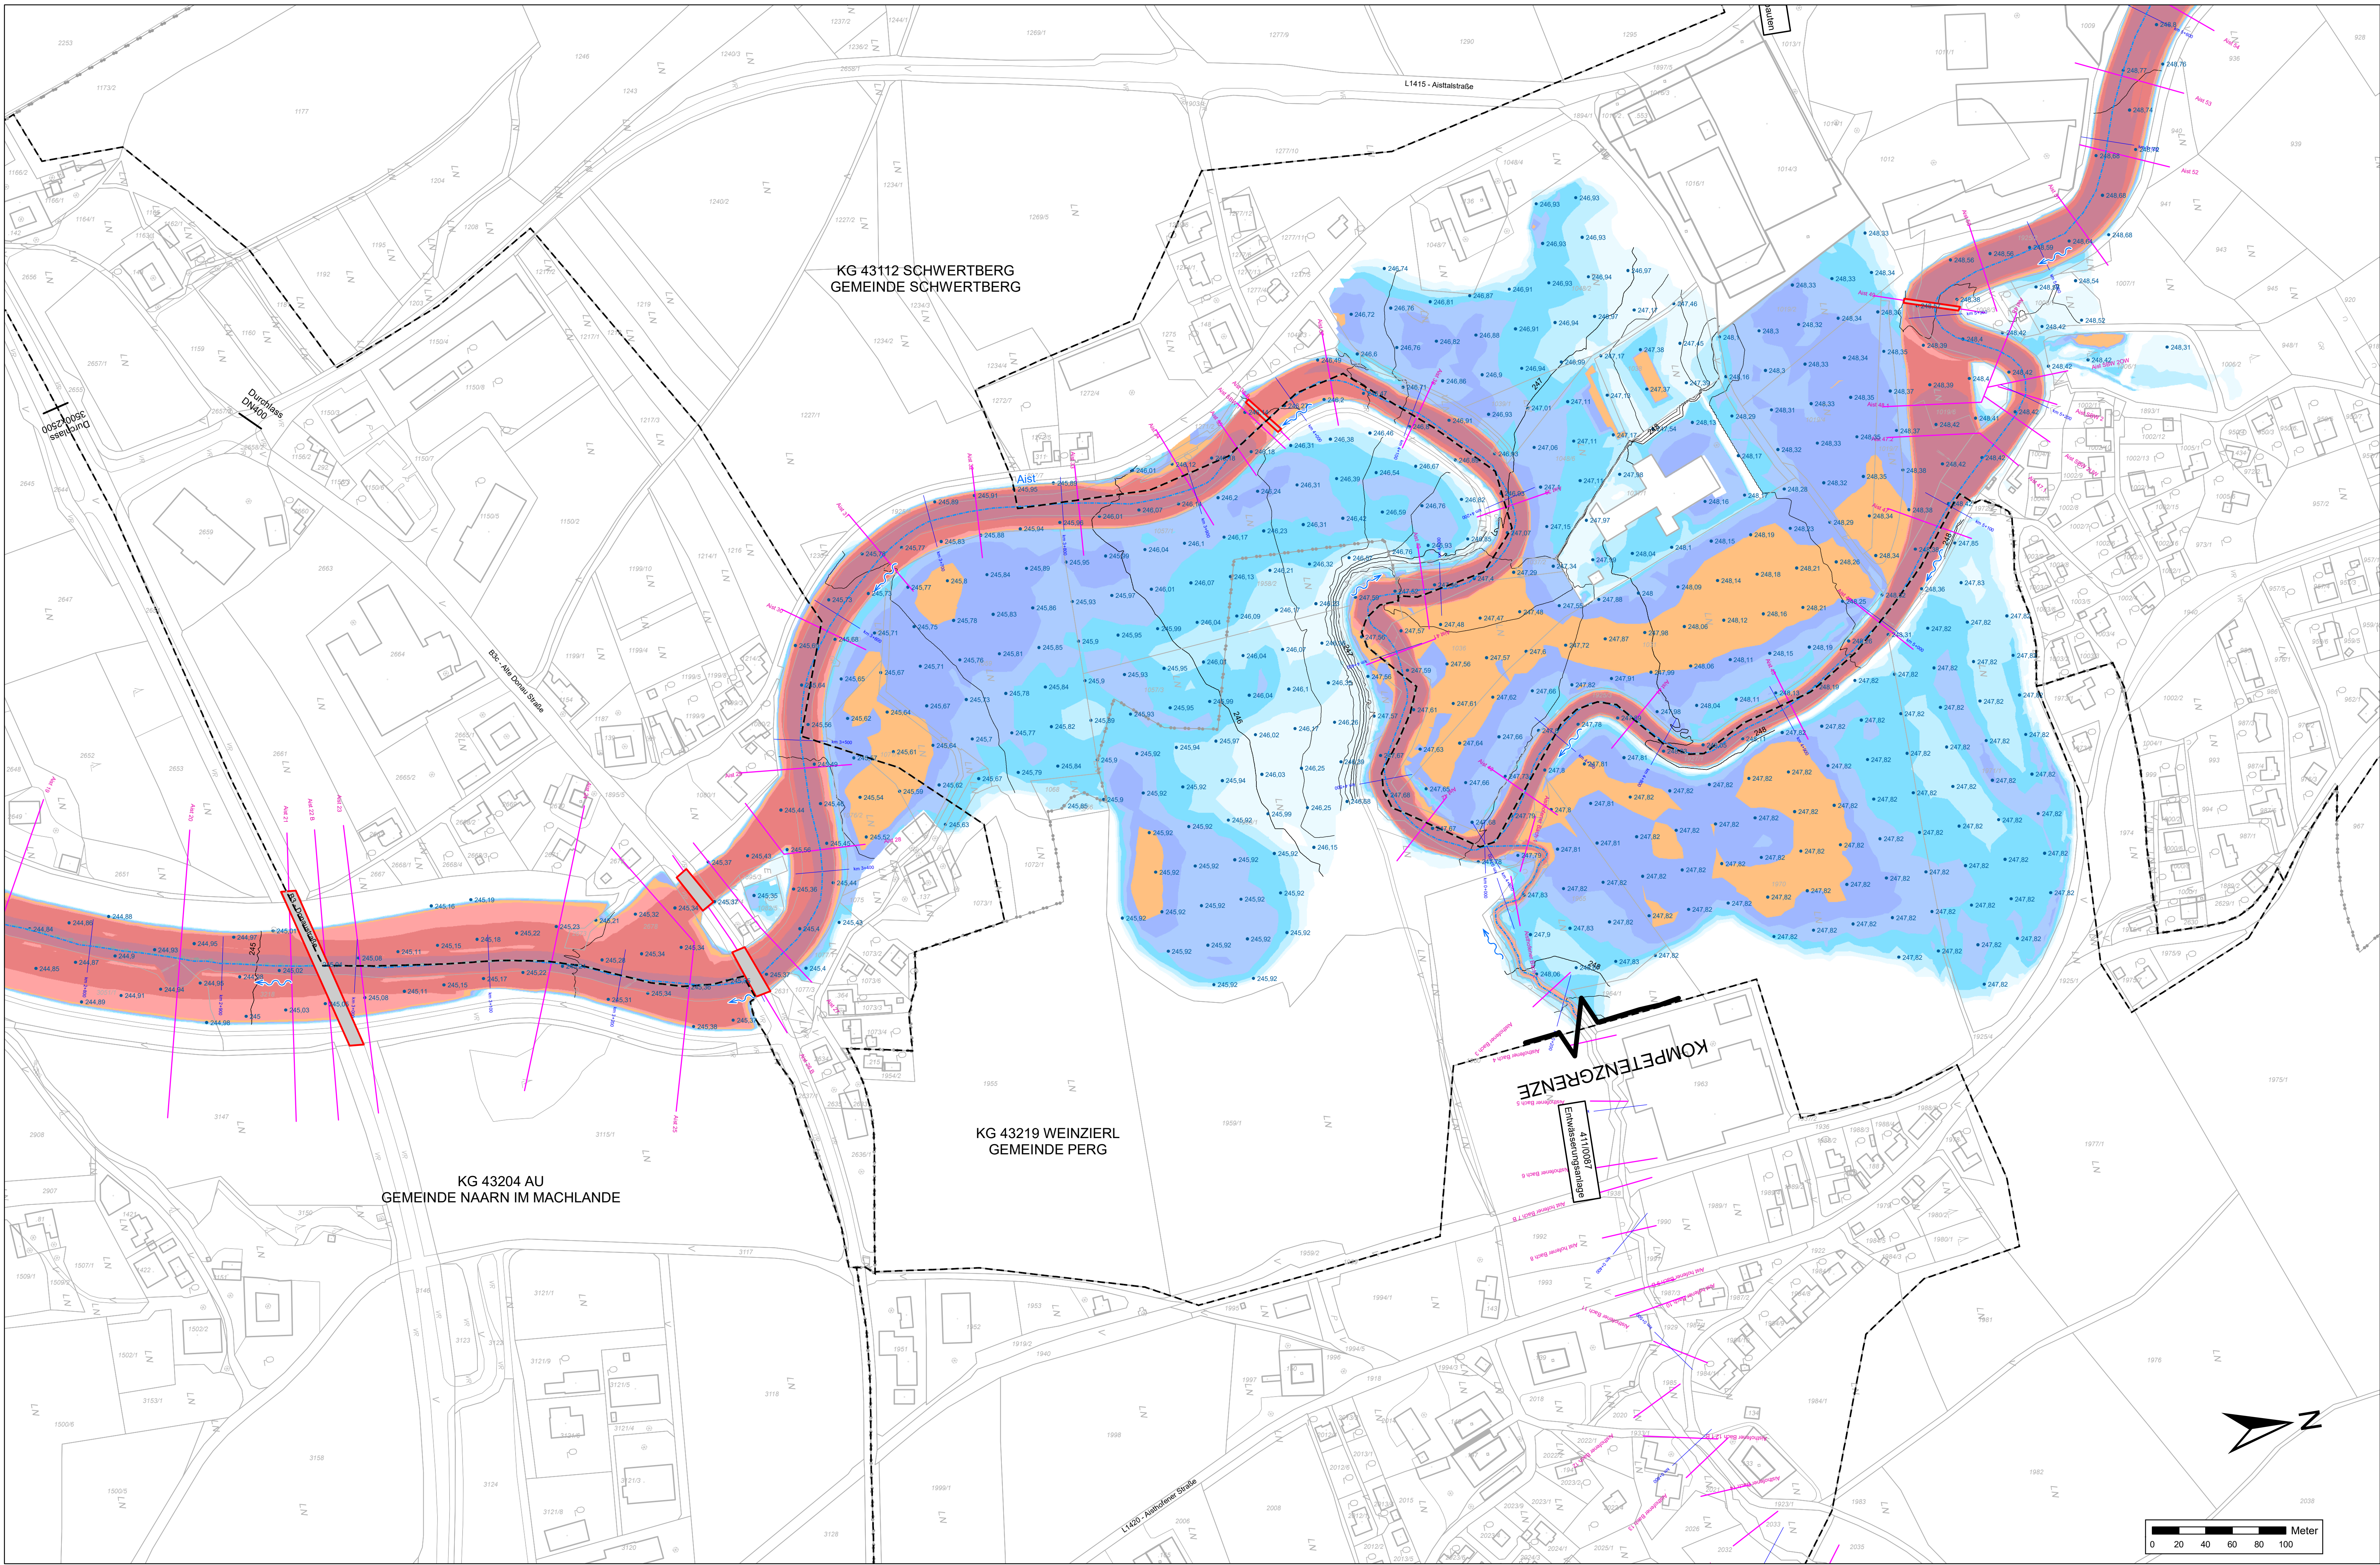

Auftraggeber: Bundesministerium Land- und Forstwirtschaft, Regionen und Wasserwirtschaft

AMT DER OÖ. LREG., GEWÄSSERBEZIRK LINZ KÄRNTNERSTRASSE 10-12, 4021 LINZ

Projekt: GEFÄHREZONENPLAN AIST - UNTERLAUF

Planinhalt: WSSERTIEFEN UND WSP-ISOLINIEN HW10 Aist 3 Aisting - Furth

Maßstab: 1:2000 Datum: 2025-03-05 Plangröße: 1,12 x 0,56 = 0,63 m²

Datenname: 2890-A-40-48 LP Wassertiefen und WSP-Isolinien HW30.mxd

Plangrundlage: Amt der Oö. LREG., Gruppe DORIS, 0,5m-DGM (Modellerstellung), Befragung 2014/2016 DGM 42024-G by Bundesamt für Eich- und Vermessungswesen

Änderung: Datum: gezeichnet: gezeichnet:

Inhalt: Planverfasser:

4020 LINZ, Bürgelgasse 2A TEL.: +43 (732) 66 89 72 - 0 office@wfl.at

4240 FREISTADT, Bürgelgasse 4 TEL.: +43 (7342) 150 30 - 0 office@wfl.at

4710 GRIESKIRCHEN, Raubmarkt 5 TEL.: +43 (7240) 81 245 office.grieskirchen@wfl.at

Plan-Nr.: 2890-A-33 Beilage: 2.33 Ausfertigung: DIGITAL

© by Thord-Mayer: Dieser Plan ist geistiges Eigentum der Ziviltechniker Thord-Mayer und darf nur mit ausdrücklicher Zustimmung ververvielfältigt oder an Dritte weitergegeben werden. Die missbräuchliche Verwendung wird gerichtlich verfolgt.