


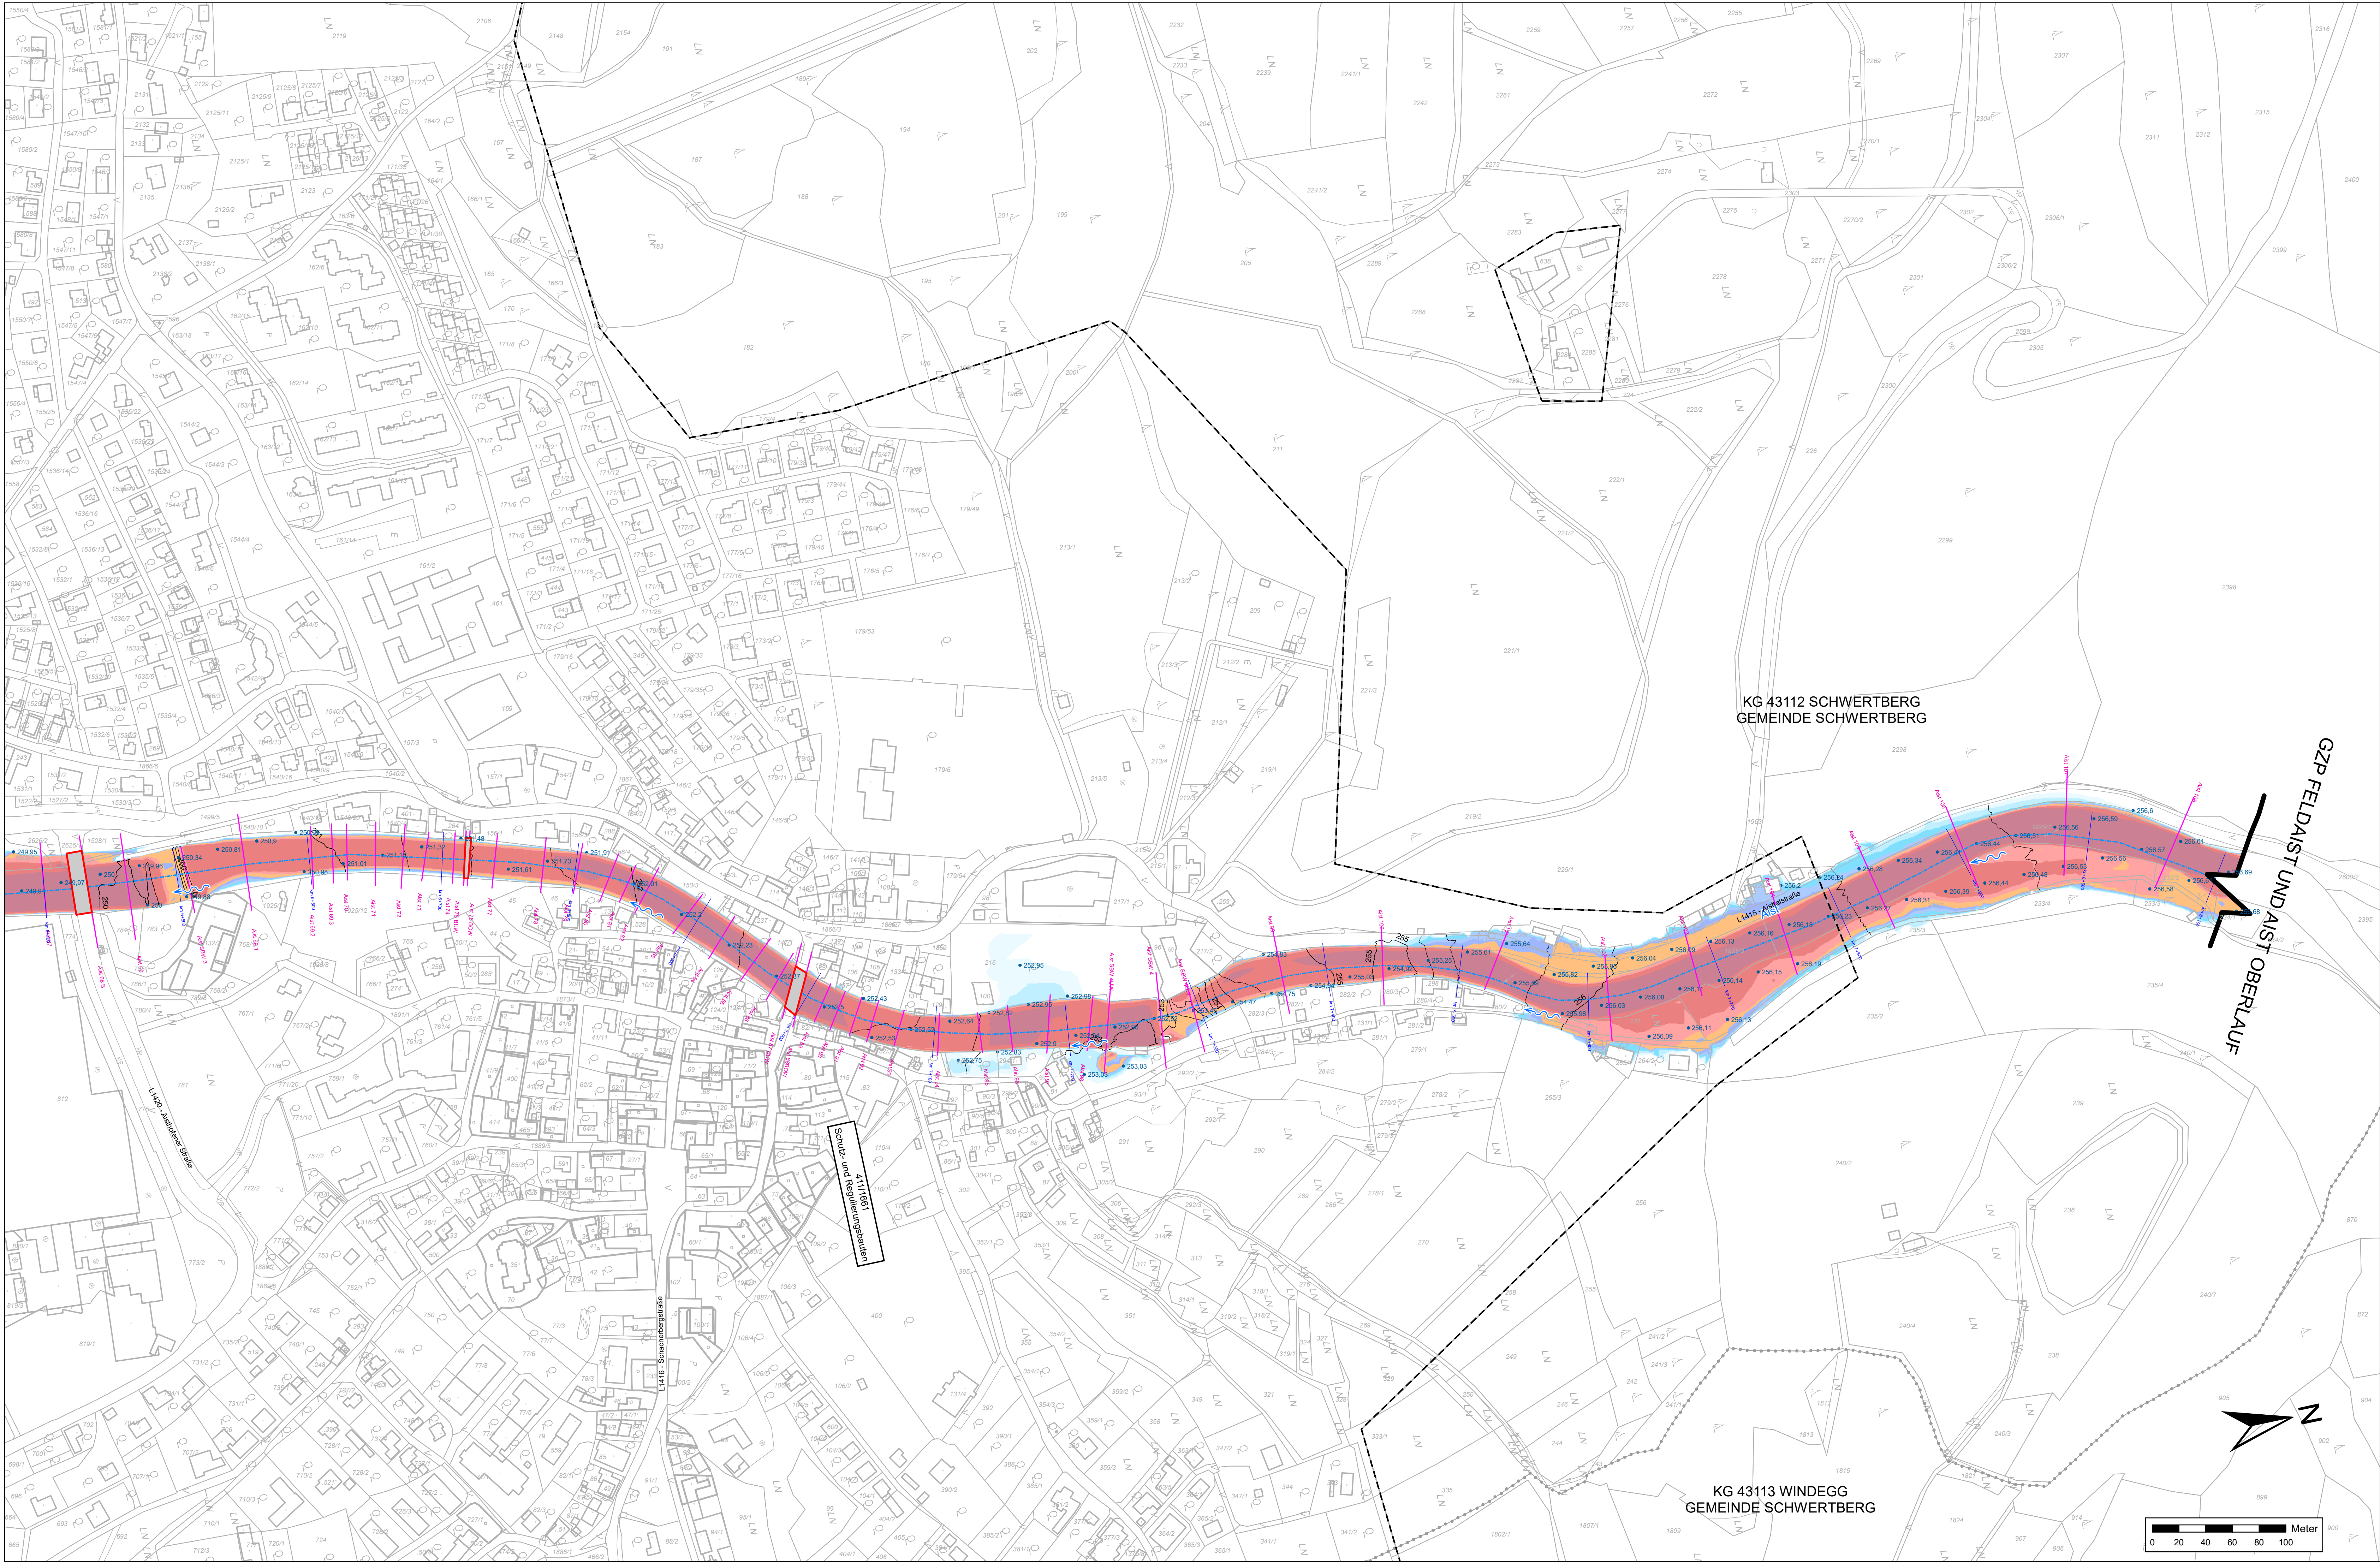


Legende:

- Katastralgemeinden
- Quersprofillinien
- Kilometrierung
- Flussachse
- Flussrichtung
- Brücken
- Wasserspiegelkoten
- Wasserspiegel ISO-Linien 25 cm

Wassertiefen

Wassertiefe [m]
> 3,00
2,00 - 3,00
1,50 - 2,00
1,00 - 1,50
0,80 - 1,00
0,60 - 0,80
0,40 - 0,60
0,20 - 0,40
0,00 - 0,20

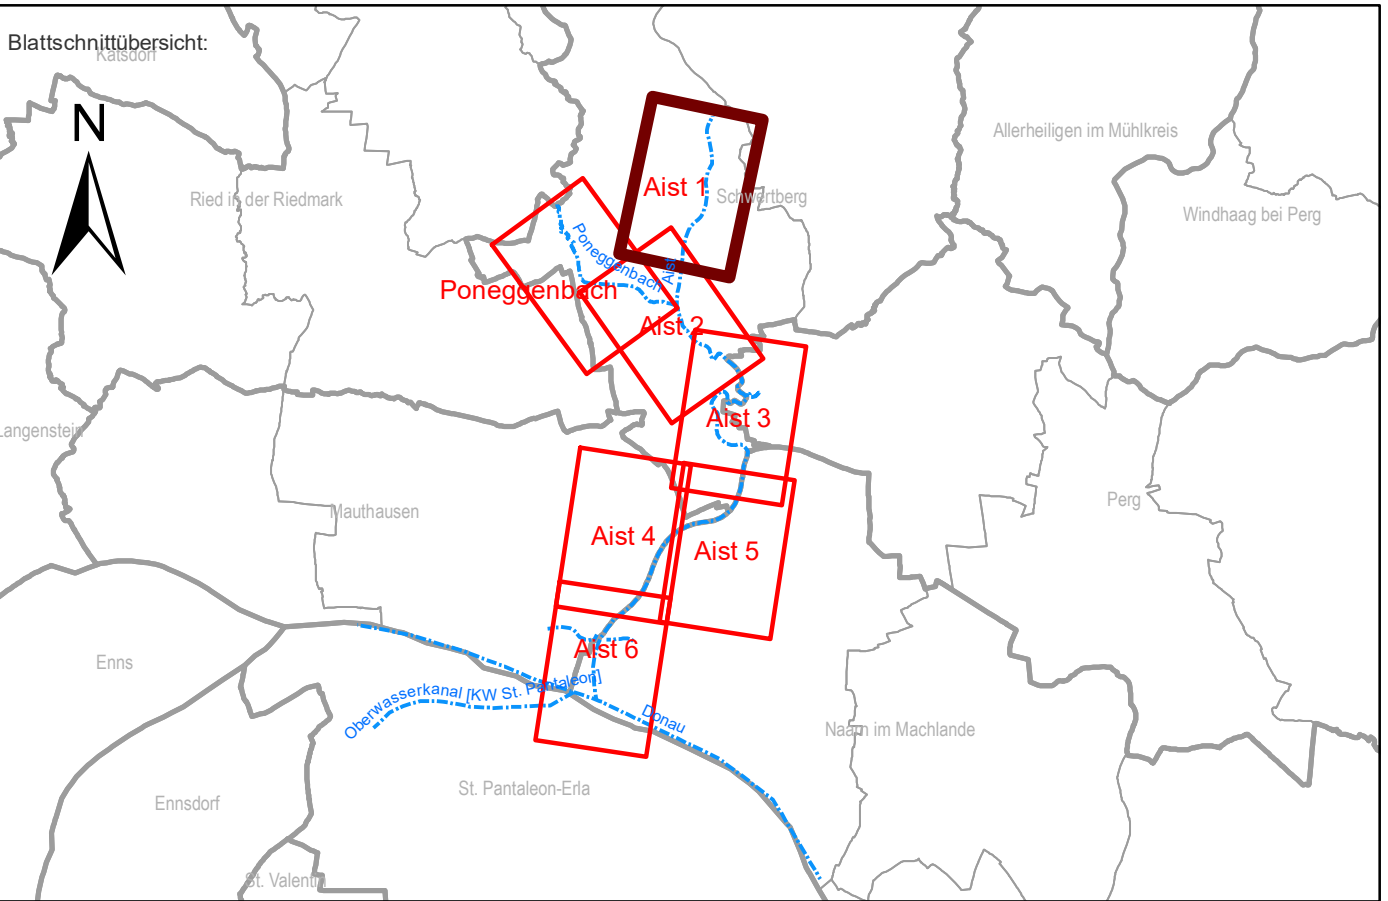

Auftraggeber:

- Bundesministerium Land- und Forstwirtschaft, Regionen und Wasserwirtschaft

AMT DER OÖ. LREG., GEWÄSSERBEZIRK LINZ
KÄRNTNERSTRASSE 10-12, 4021 LINZ

Projekt:
GEFAHRENZONENPLAN
AIST - UNTERLAUF

Planinhalt:
WASSERTIEFEN UND WSP-ISOLINIEN
HW100
Aist 1
Schwertberg

Maßstab: 1:2000	Datum: 2025-03-05	entw.: Dr. Dze	gepr.:
	Plangröße: 1,12 x 0,96 = 0,83 m²	gez.: Dr. Dze	
Datenname: 2890-A-50-58 LP Wassertiefen und WSP-Isolinien HW100.mxd			
Plangrundlage: Amt der Oö. LREG., Gruppe DORIS: 0,5m-DGM (Modellerstellung), Befragung 2014/2016 DKM 42024-G by Bundesamt für Eich- und Vermessungswesen			
Änderung:	Datum:	gez.:	gepr.:
Inhalt:			
Planverfasser:			
		4020 LINZ, Bockgasse 2A TEL.: +43 (732) 66 89 72 - 0 office@wl.at 4240 FREISTADT, Böhmergasse 4 TEL.: +43 (7342) 150 30 - 0 office@freistadt.at 4710 GRIESKIRCHEN, Raßmarkt 5 TEL.: +43 (7240) 81 245 office.grieskirchen@wl.at www.wl.at	
Plan-Nr.: 2890-A-50	Beilage: 2.50	Ausfertigung: DIGITAL	

© by Thorwald-Mayer: Dieser Plan ist geistiges Eigentum der Ziviltechniker Thorwald-Mayer und darf nur mit ausdrücklicher Zustimmung vervielfältigt oder an Dritte weitergegeben werden. Die rechtskräftige Verwendung wird gerichtlich verfolgt.