


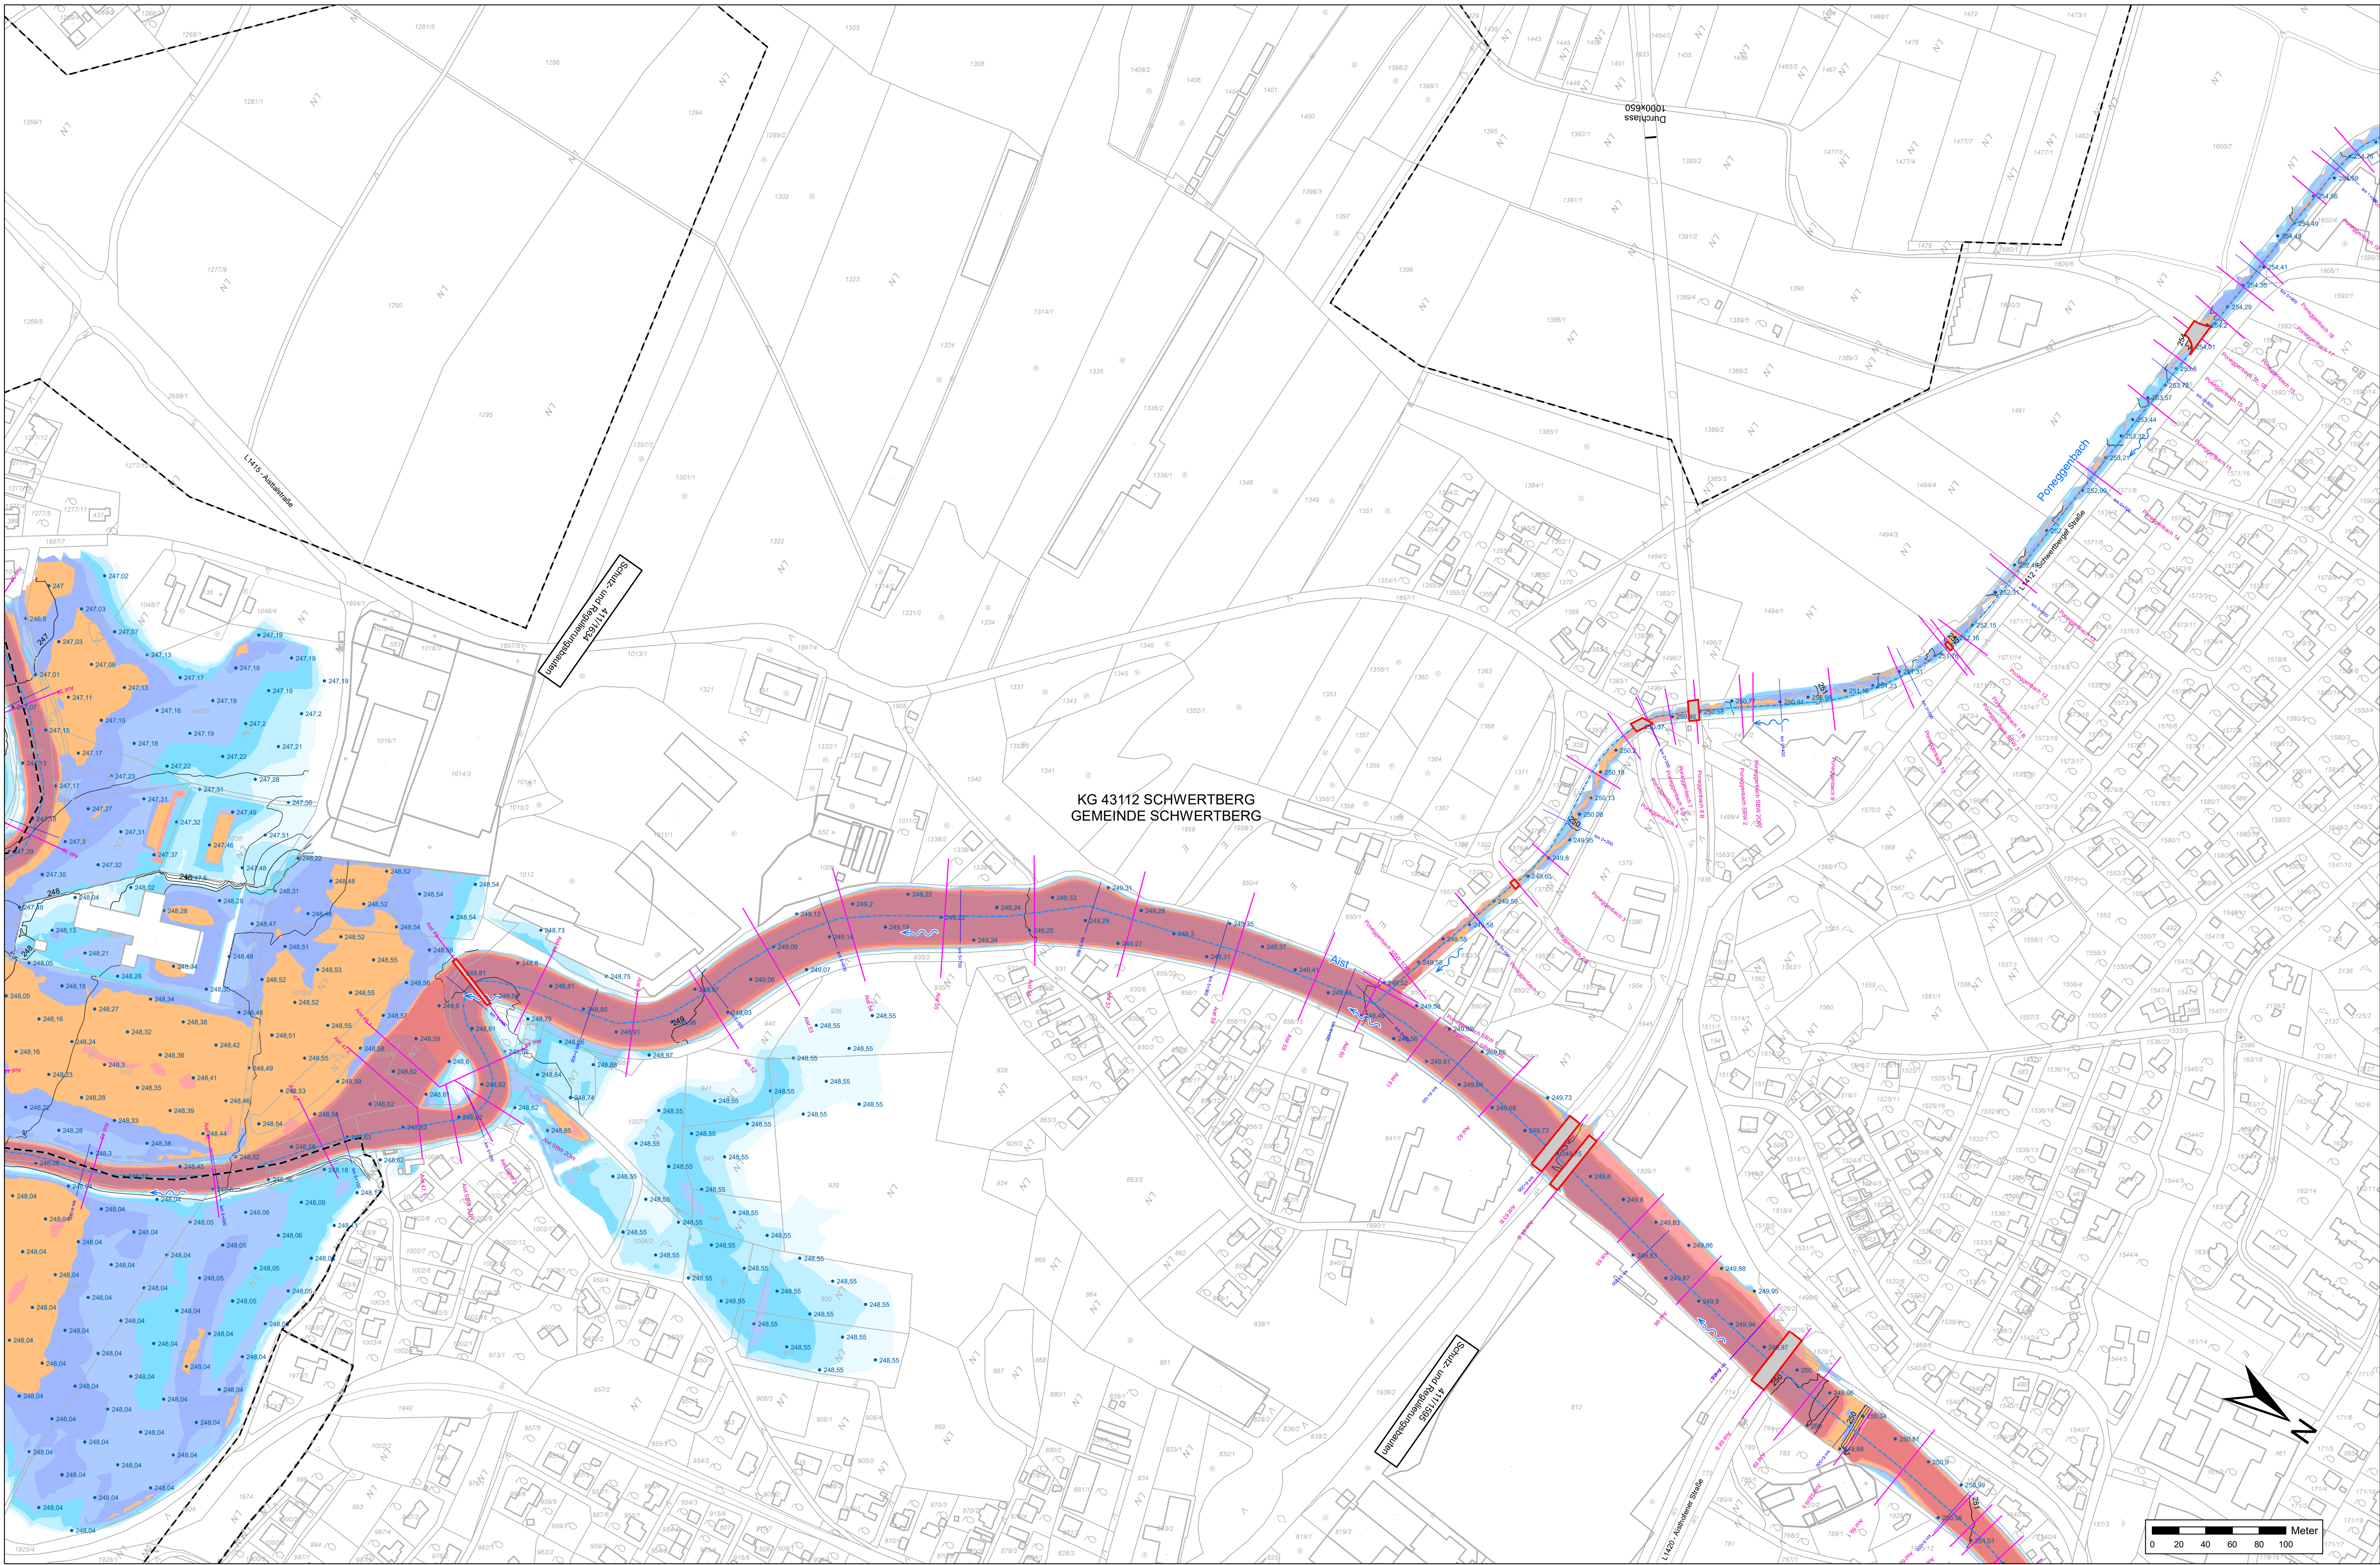


Legende:

- Katastralgemeinden
- Querschnittlinien
- Kilometrierung
- Flussachse
- Flussrichtung
- Brücken
- Wasserspiegelkoten
- Wasserspiegel ISO-Linien 25 cm

Wassertiefen

Wassertiefe [m]

- > 3,00
- 2,00 - 3,00
- 1,50 - 2,00
- 1,00 - 1,50
- 0,80 - 1,00
- 0,60 - 0,80
- 0,40 - 0,60
- 0,20 - 0,40
- 0,00 - 0,20

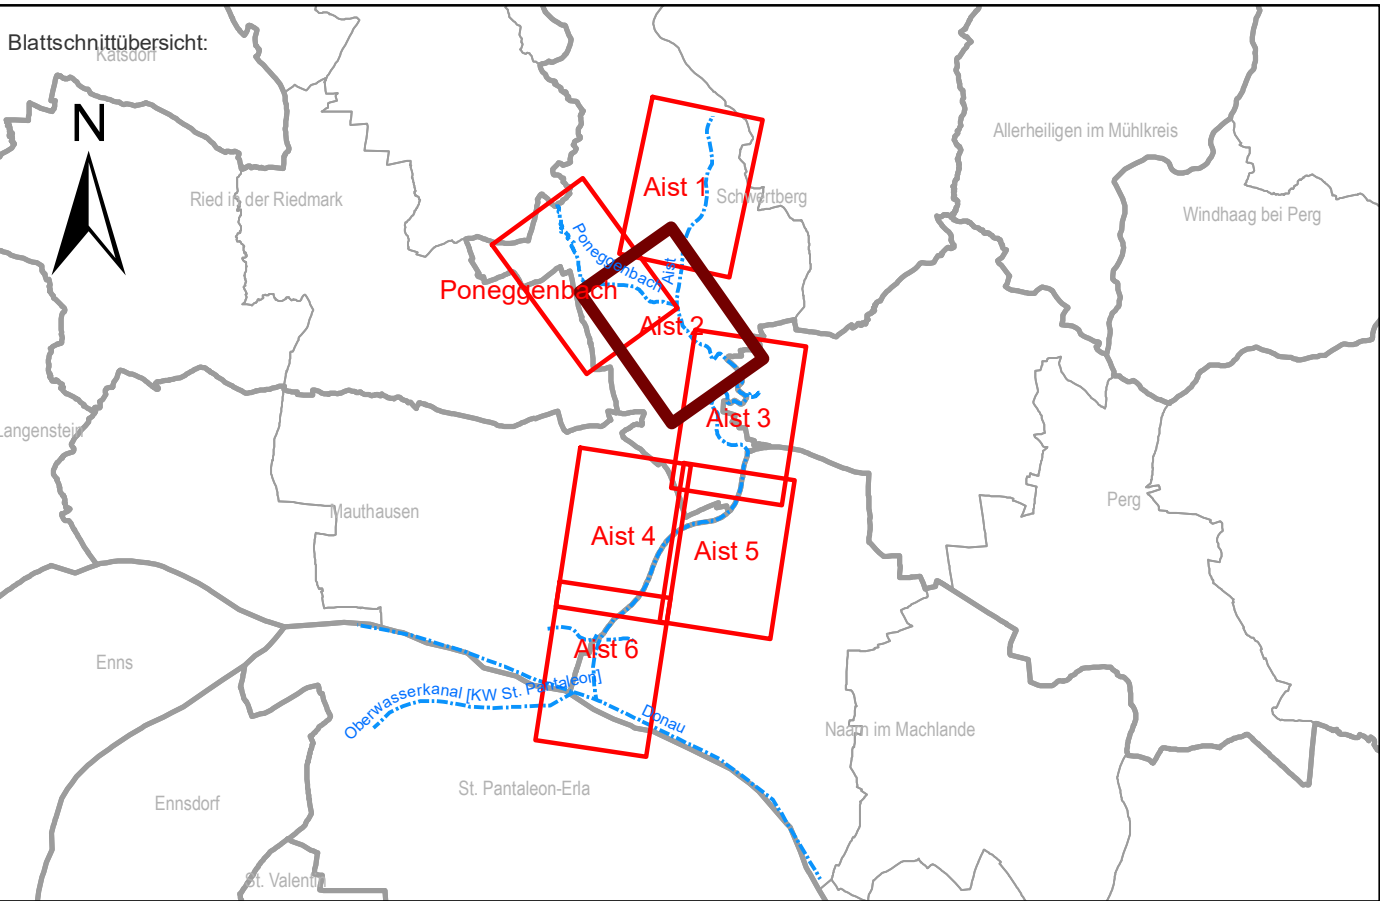

Auftraggeber:

Bundesministerium
Land- und Forstwirtschaft,
Regionen und Wasserwirtschaft

AMT DER OÖ. LREG., GEWÄSSERBEZIRK LINZ
KÄRNTNERSTRASSE 10-12, 4021 LINZ

Projekt:

GEFAHRENZONENPLAN
AIST - UNTERLAUF

Planinhalt:

**WASSERTIEFEN UND
WSP-ISOLINIEN**
HW100
Aist 2
Schwertberg - Aisting

Maßstab: 1:2000

Datum: 2025-03-05

Plangröße: 1,12 x 0,96 = 0,83 m²

entw.: Dr. Dze

gepr.: Dr. Dze

Datenname: 2890-A-50-56 LP Wassertiefen und WSP-Isolinien HW100.mxd

Plangrundlage: Amt der Oö. LREG., Gruppe DORIS, 0.5m-DGM (Modellerstellung), Befliegung 2014/2016/2023
DKM 42024-G by Bundesamt für Eich- und Vermessungswesen

Änderung:

Datum:

gepr.:

gepr.:

Inhalt:

Planverfasser:

Wasser & Land
Ziviltechnikern GmbH
für Bauwesen und Wasserwirtschaft

4020 LINZ, Bockgasse 2A
TEL.: +43 (732) 66 89 72 - 0
office@wl.at

4240 FREISTADT, Böhmengasse 4
TEL.: +43 (7342) 150 30 - 0
office@freistadt.at

4710 GRIESKIRCHEN, Raabmarkt 5
TEL.: +43 (7240) 81 245
office.grieskirchen@wl.at

www.wl.at

Plan-Nr.: 2890-A-51

Beilage: 2.51

Ausfertigung: DIGITAL

© by Thorwald-Mayer: Dieser Plan ist geistiges Eigentum der Ziviltechniker Thorwald-Mayer und darf nur mit ausdrücklicher Zustimmung ververvielfältigt oder an Dritte weitergegeben werden. Die rechtskräftige Verwendung wird gerichtlich verfolgt.