
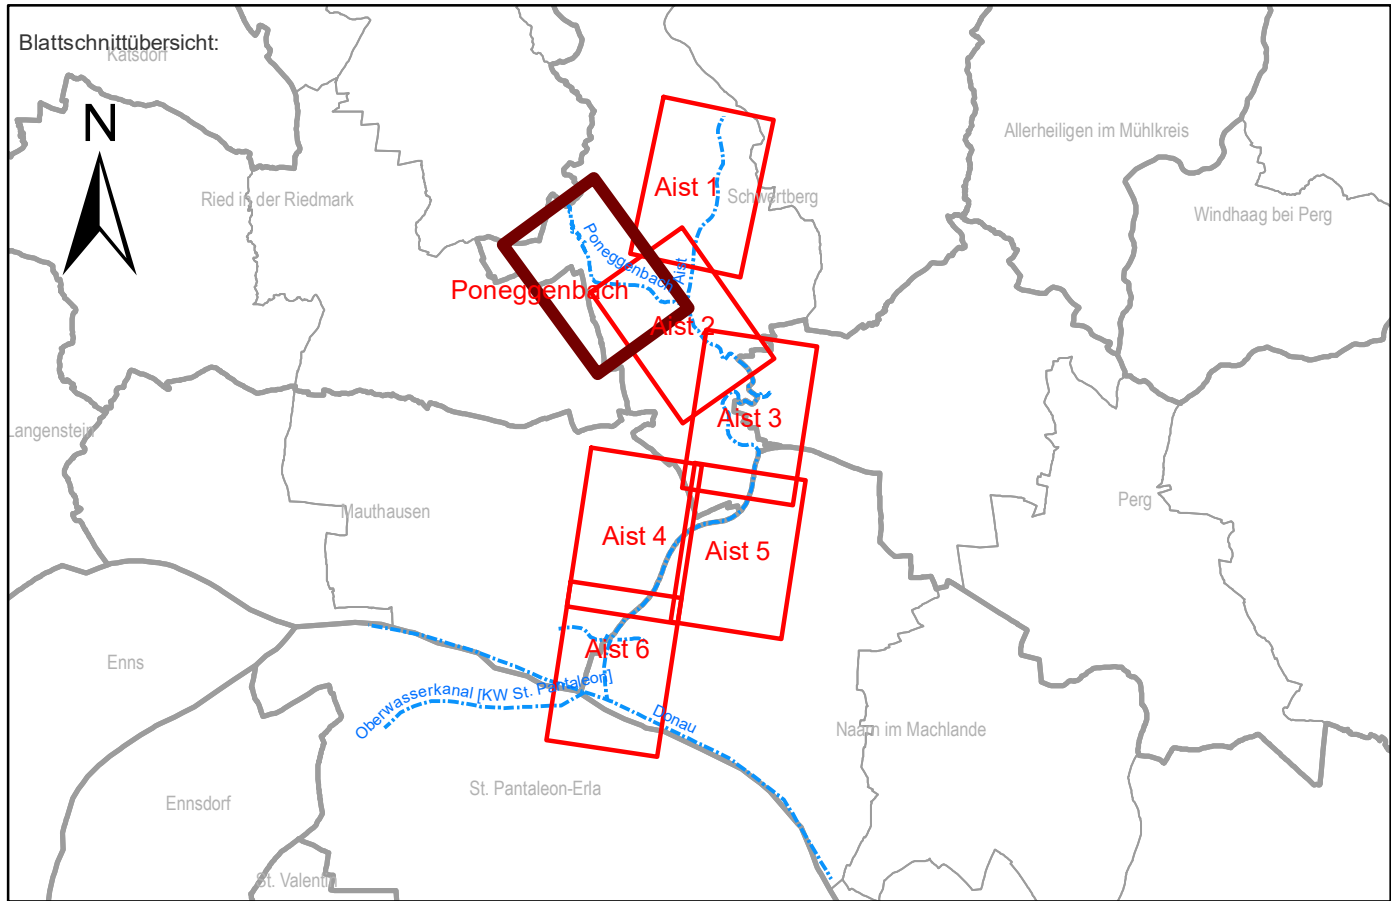
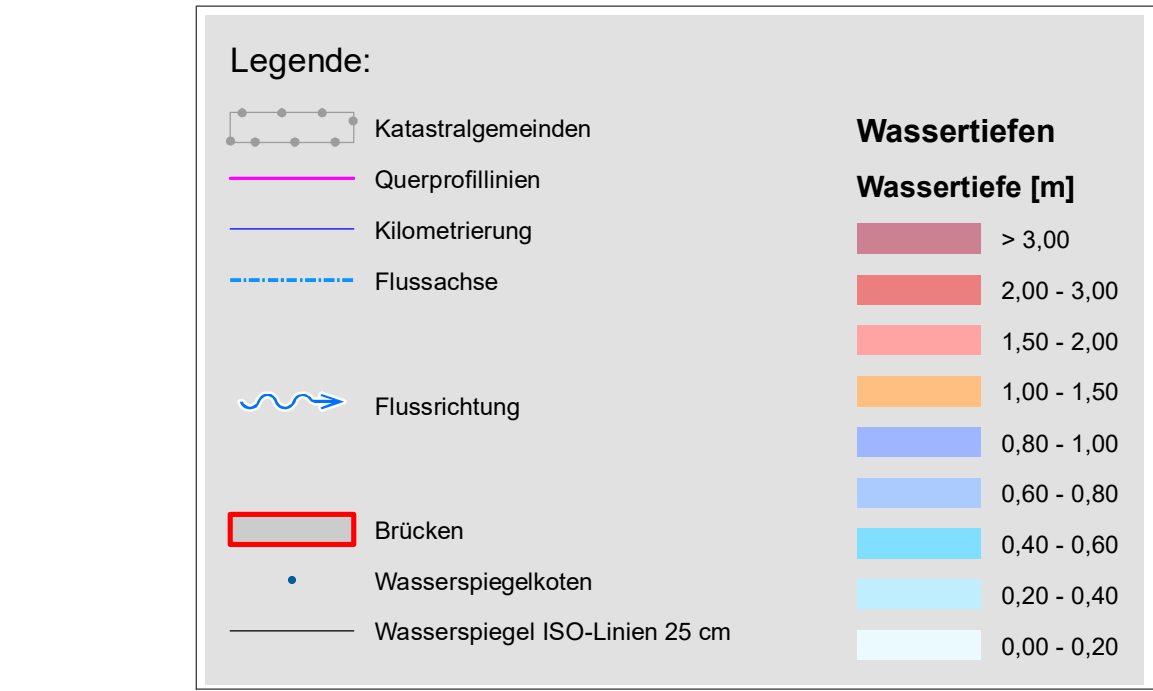


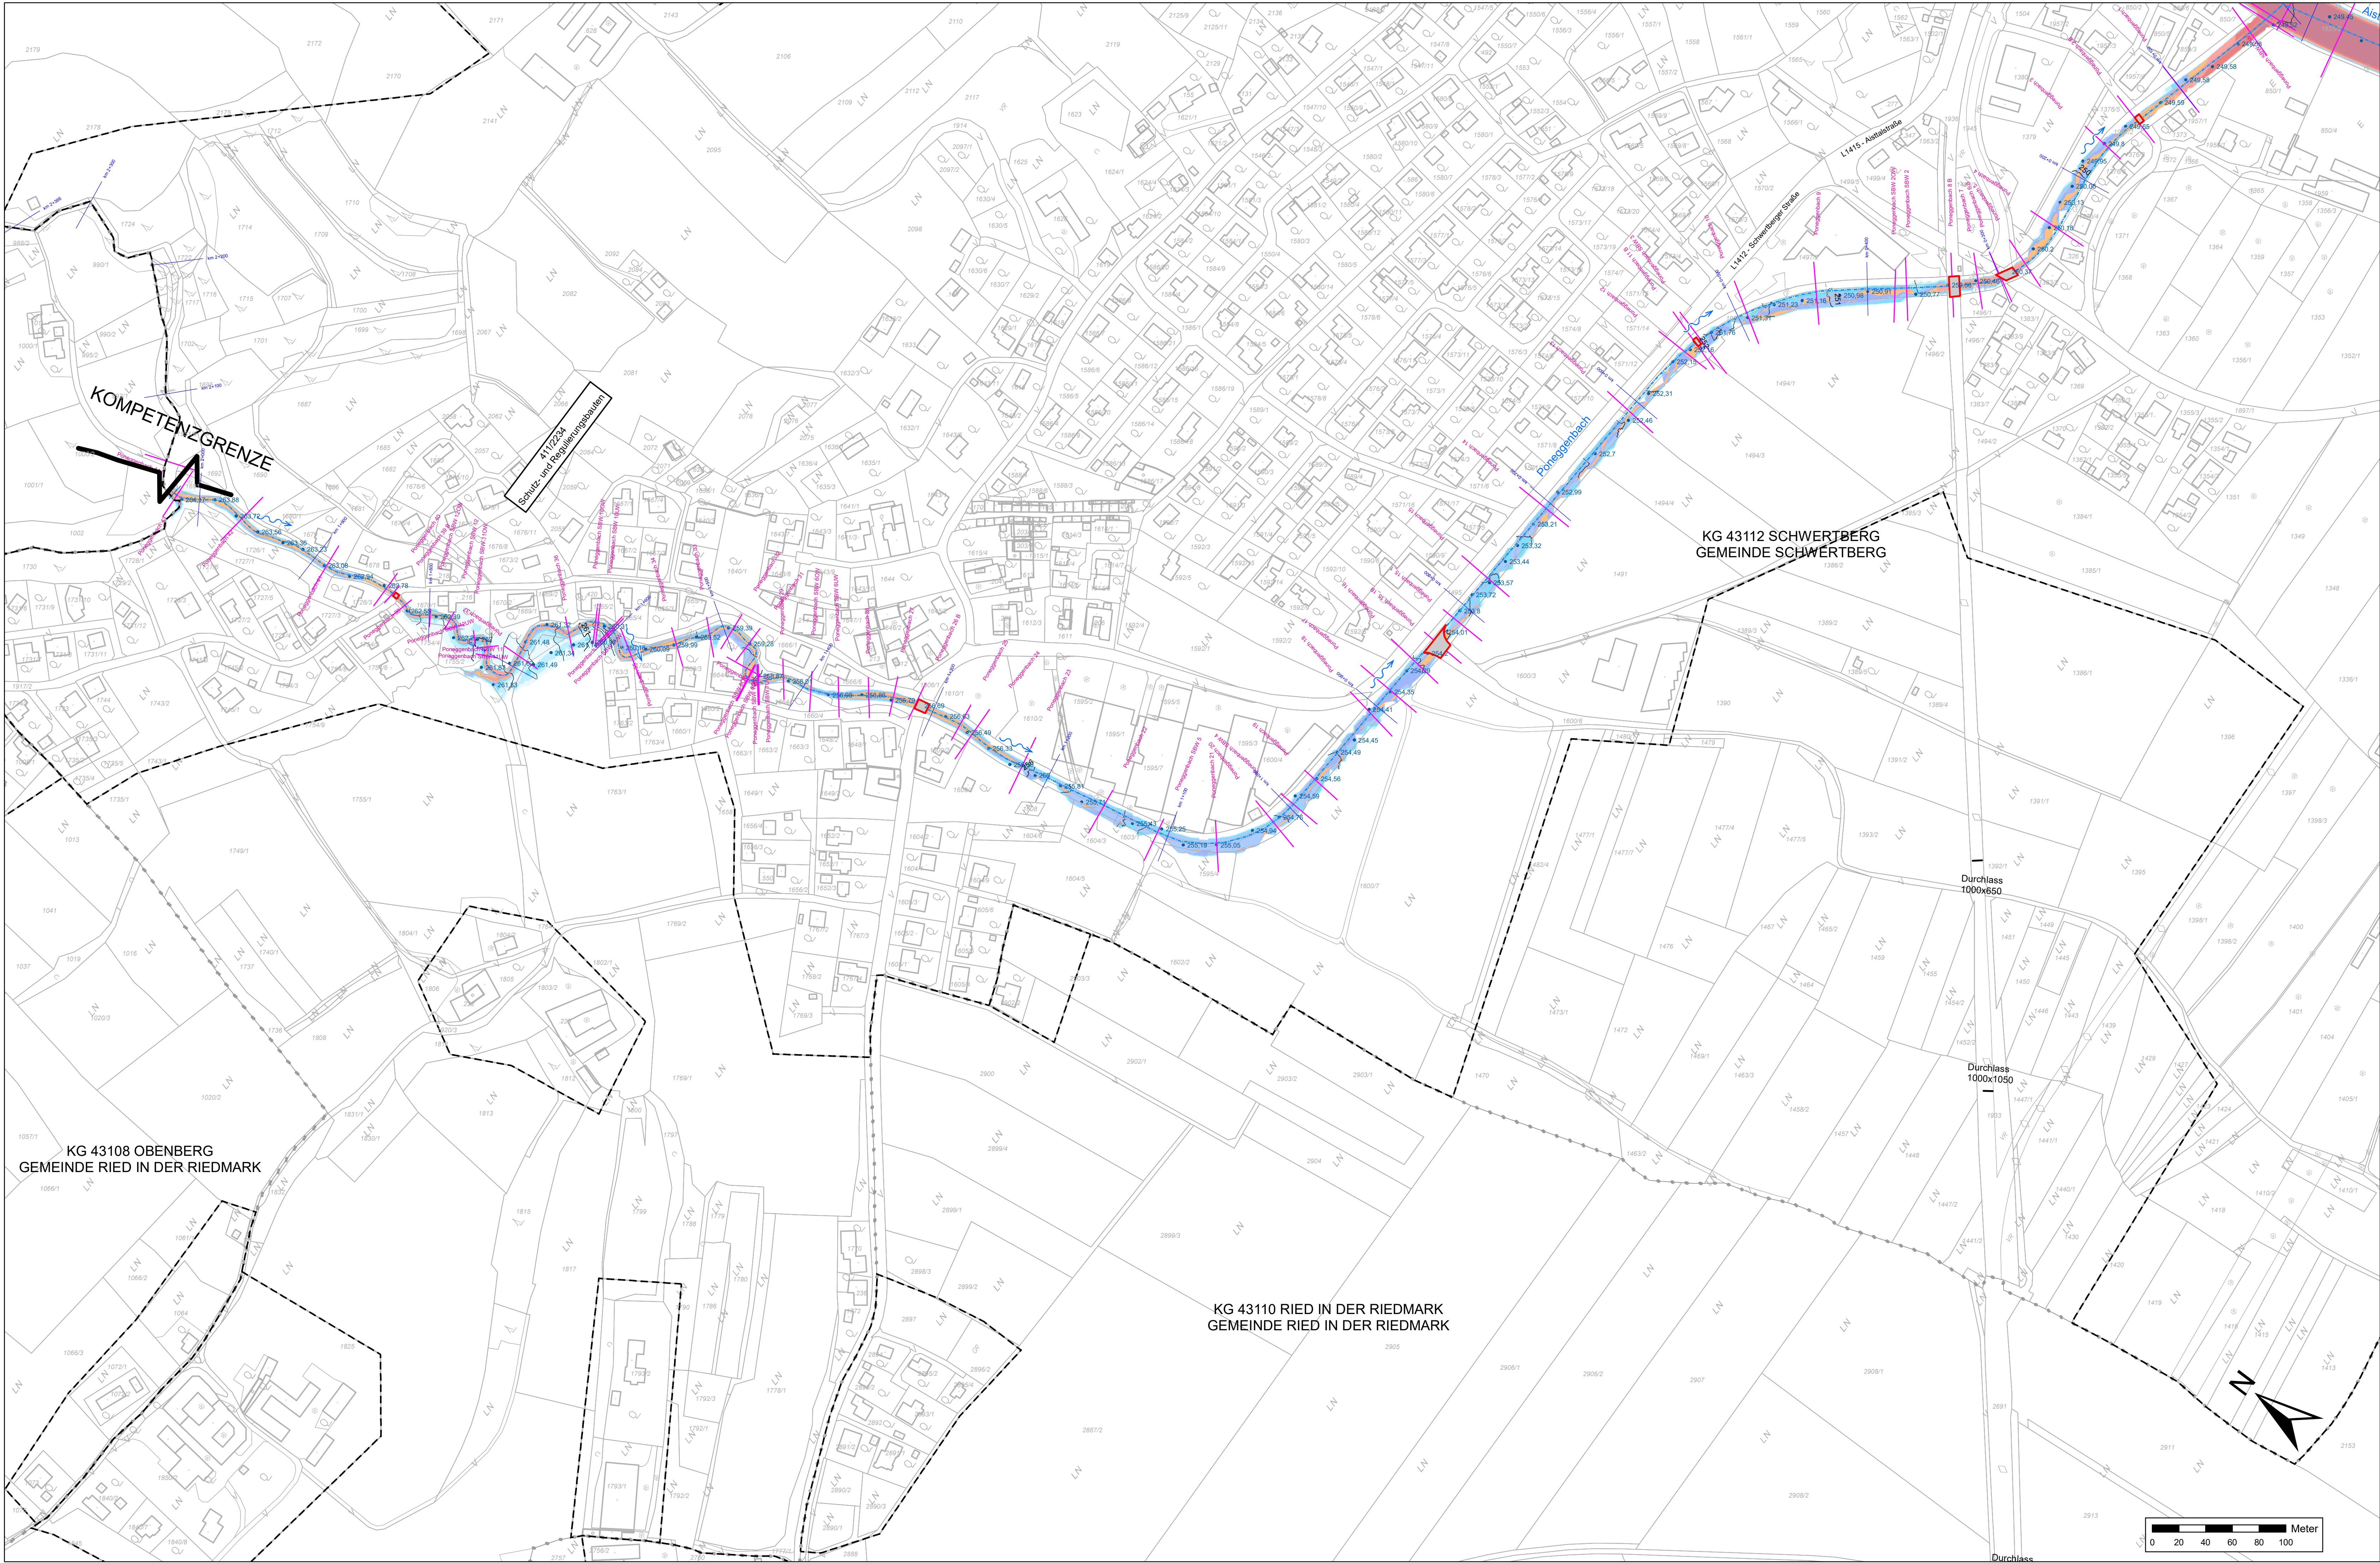

Auftraggeber: Bundesministerium Land- und Forstwirtschaft, Regionen und Wasserwirtschaft			
AMT DER OÖ. LREG., GEWÄSSERBEZIRK LINZ KÄRNTNERSTRASSE 10-12, 4021 LINZ			
Projekt: GEFAHRENZONENPLAN AIST - UNTERLAUF			
Planinhalt: WASSERTIEFEN UND WSP-ISOLINIEN HW100 Poneggengbach Schwertberg			
Maßstab:	1:2000	Datum:	2025-03-05
Datenname:	2890-A-50-58 LP Wassertiefen und WSP-Isolinien HW100.mxd		
Plangrundlage:	Amt der Oö. LREG., Gruppe DORIS, 0.5m-DGM (Modellerstellung), Befragung 2014/2016/2023 DKM 42024-G by Bundesamt für Eich- und Vermessungswesen		
Änderung:	Datum:	gez.:	gepr.:
Inhalt:			
Planverfasser:			
Wasser & Land Ziviltechnikern GmbH für Bauwesen und Wasserwirtschaft			
4020 LINZ, Bockgasse 2A TEL.: +43 (732) 66 89 72 - 0 office@wl.at			
4240 FREISTADT, Böhmengasse 4 TEL.: +43 (7342) 150 30 - 0 office-freistadt@wl.at			
4710 GRIESKIRCHEN, Raabmarkt 5 TEL.: +43 (7240) 81 245 office-grieskirchen@wl.at			
www.wl.at			
Plan-Nr.:	2890-A-52	Beilage:	2.52
Ausfertigung:		DIGITAL	

© by Thornd-Mayer: Dieser Plan ist geistiges Eigentum der Ziviltechnikern Thornd-Mayer und darf nur mit ausdrücklicher Zustimmung vervielfältigt oder an Dritte weitergegeben werden. Die rechtskräftige Verwendung wird gerichtlich verfolgt.