
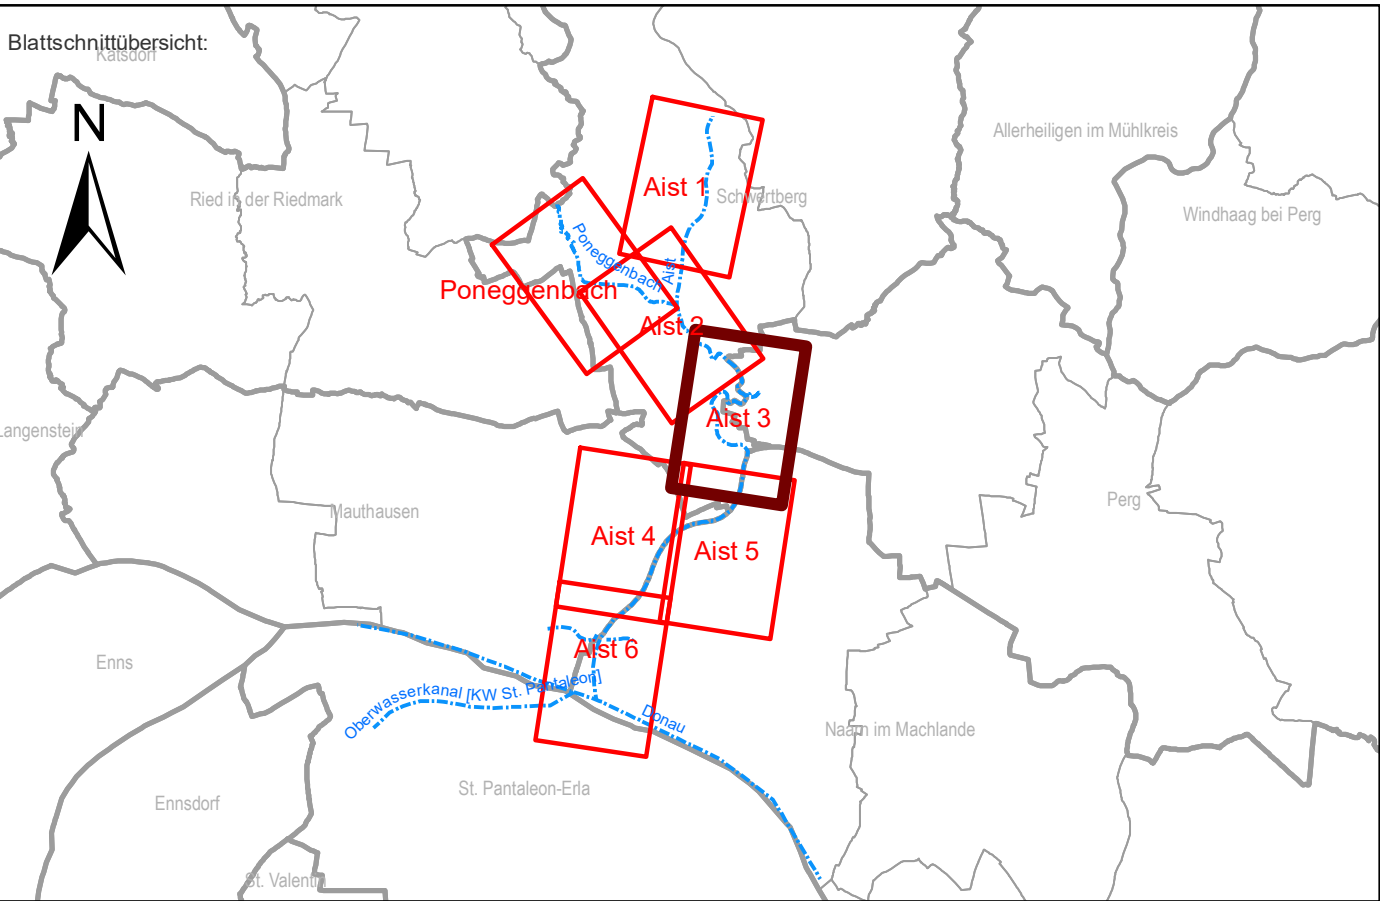
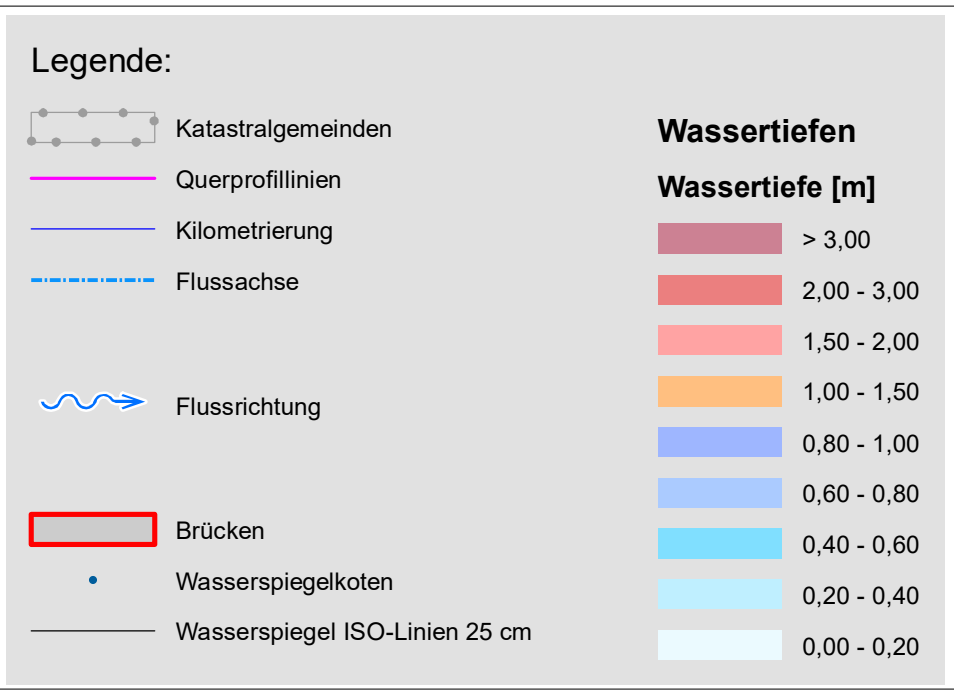


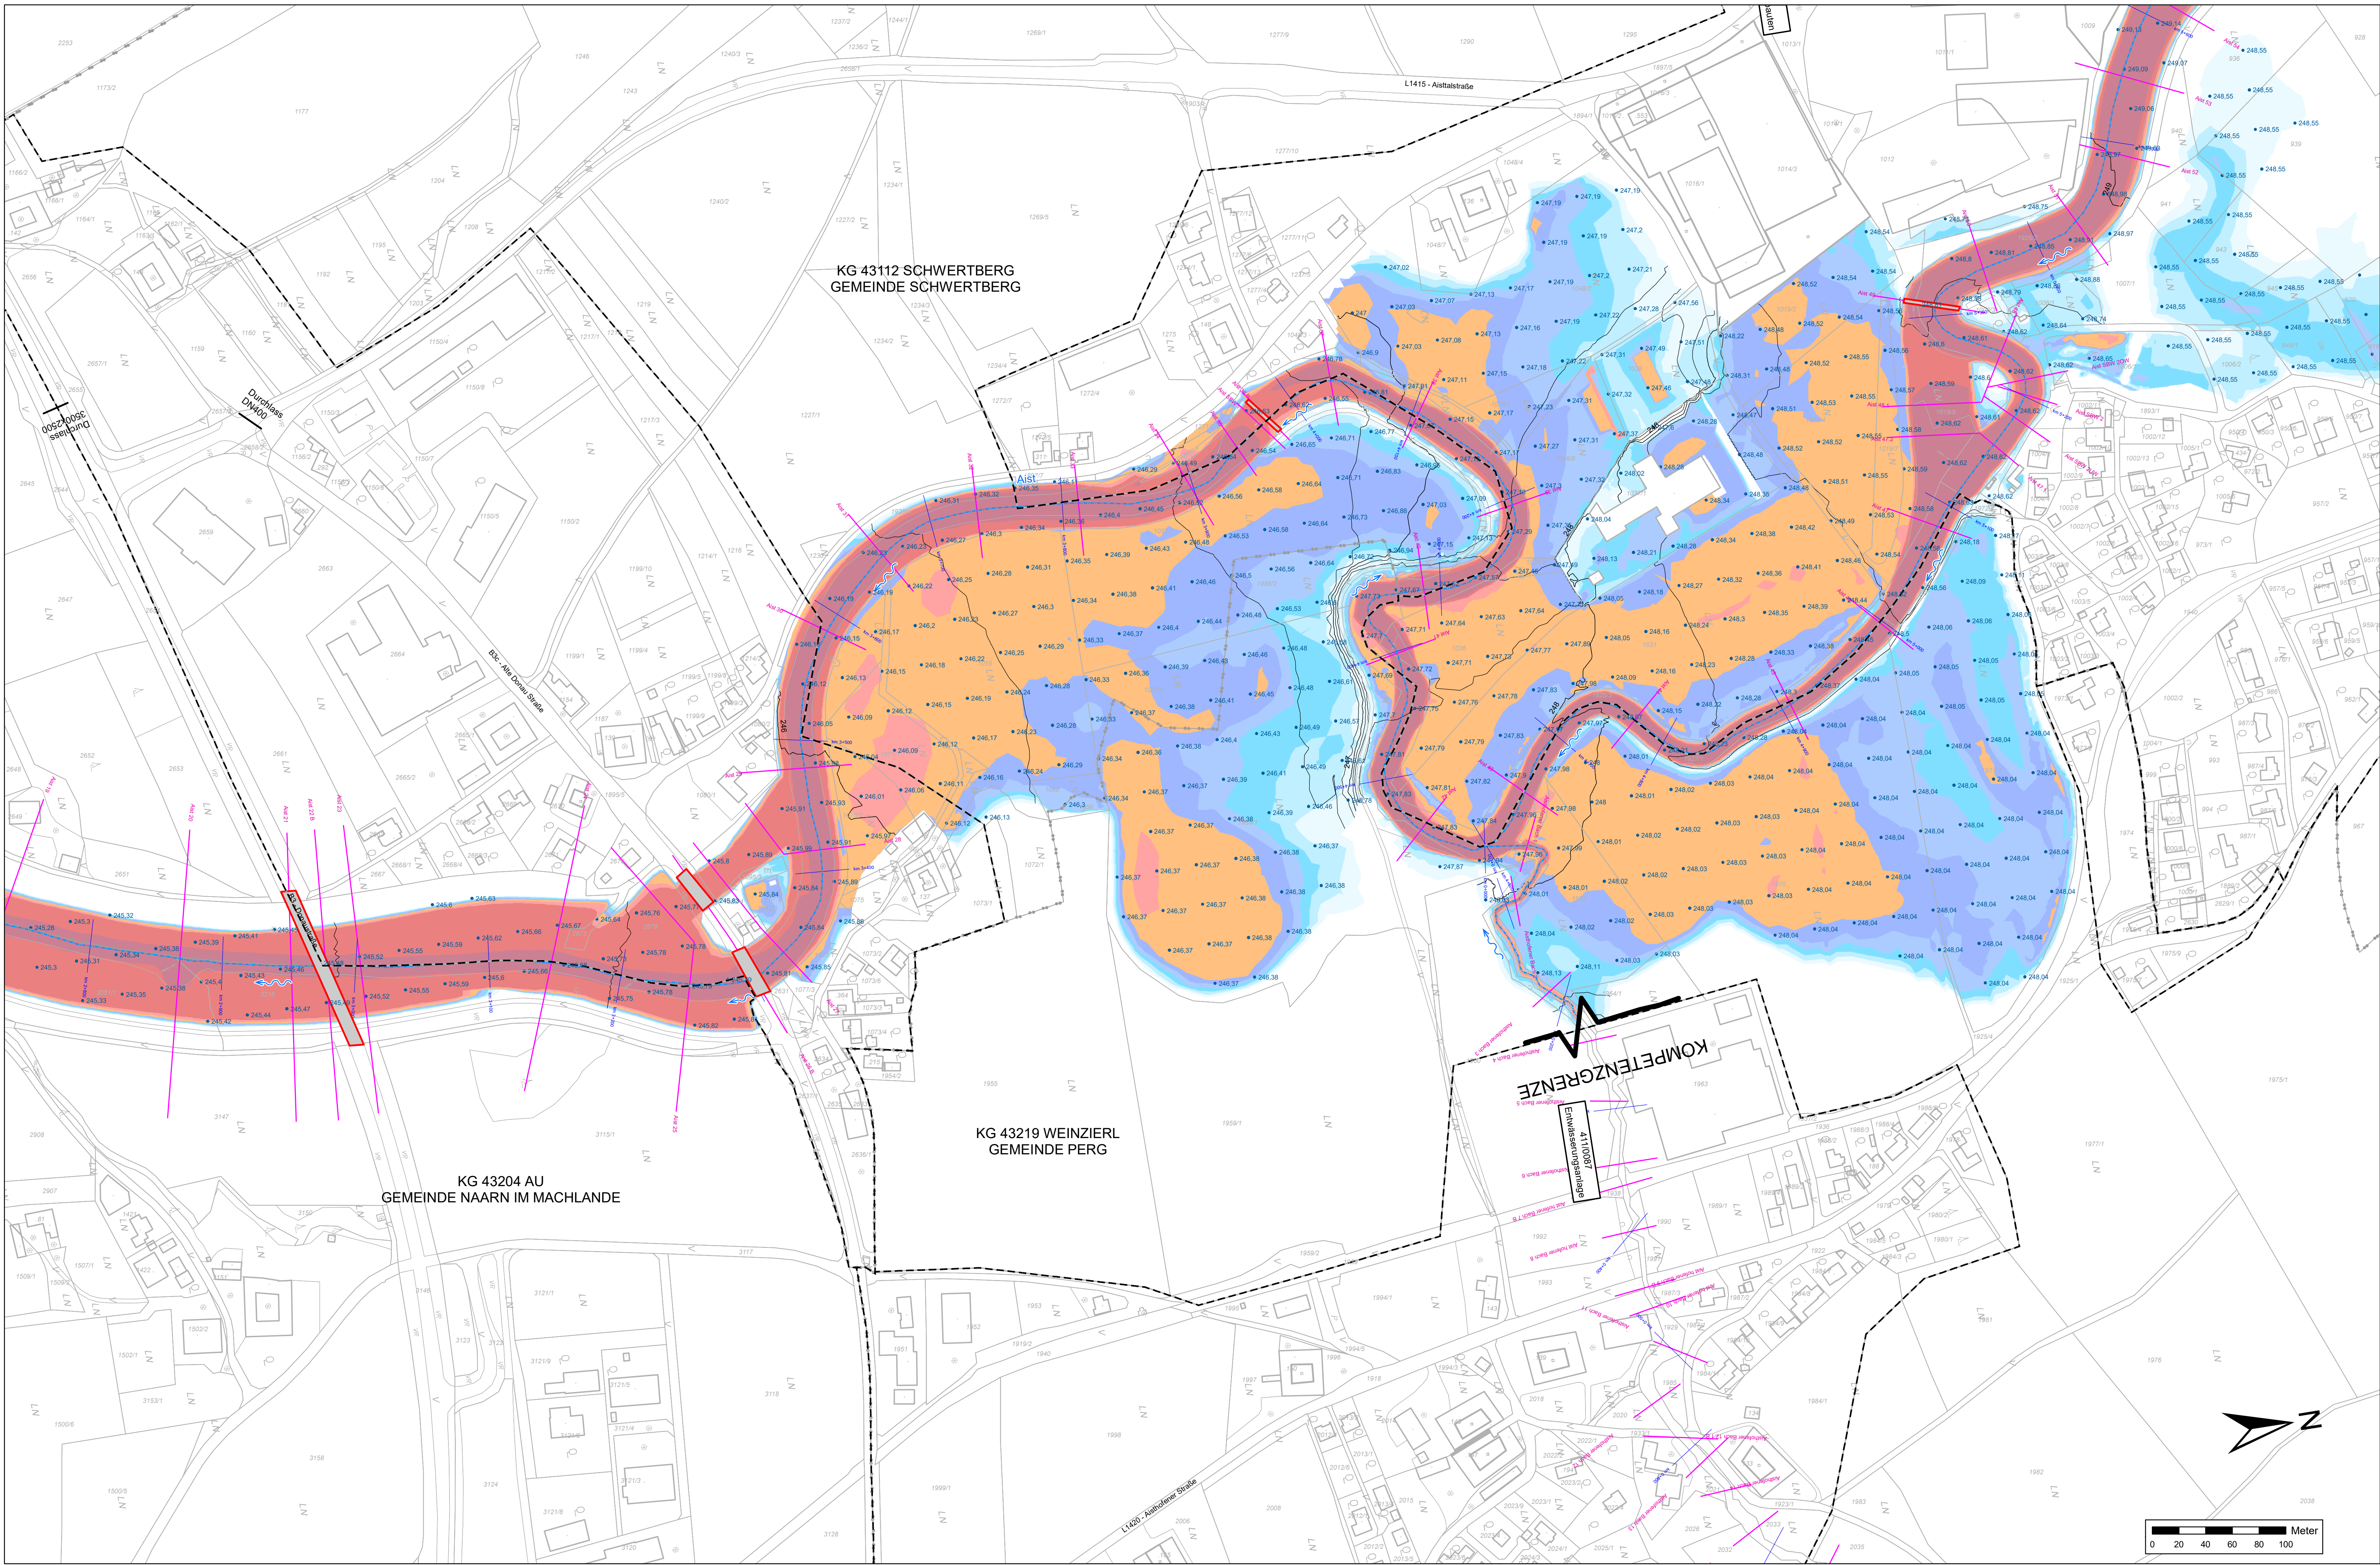

Auftraggeber: Bundesministerium Land- und Forstwirtschaft, Regionen und Wasserwirtschaft

AMT DER OÖ. LREG., GEWÄSSERBEZIRK LINZ
KÄRNTNERSTRASSE 10-12, 4021 LINZ

Projekt: GEFAHRENZONENPLAN AIST - UNTERLAUF

Planinhalt: **WASSERTIEFEN UND WSP-ISOLINIEN**
HW100
Aist 3
Aisting - Furth

Maßstab: 1:2000	Datum: 2025-03-05 Plangröße: 1.12 x 0.96 = 0.83 m²	entw.: Dr. Dze	gepr.:
Datenname: 2890-A-50-58 LP Wassertiefen und WSP-Isolinien HW100.mxd			
Plangrundlage: Amt der Oö. LREG., Gruppe DORIS, 0.5m-DGM (Modellerstellung), Befragung 2014/2016 DKM 42024-G by Bundesamt für Eich- und Vermessungswesen			
Änderung:	Datum:	gepr.:	gepr.:
Inhalt:	Planverfasser:		

Wasser & Land
Ziviltechniker GmbH
für Bauwesen und Wasserwirtschaft

4020 LINZ, Bodgasse 2A
TEL.: +43 (732) 66 89 72 - 0
office@wl.at

4240 FREISTADT, Böhmengasse 4
TEL.: +43 (7342) 150 30 - 0
office-freistadt@wl.at

4710 GRIESKIRCHEN, Raabmarkt 5
TEL.: +43 (7240) 61 245
office-grieskirchen@wl.at

www.wl.at

Plan-Nr.: 2890-A-53 Beilage: 2.53 Ausfertigung: DIGITAL

© by Thornd-Mayer: Dieses Plan ist geistiges Eigentum der Ziviltechniker Thornd-Mayer und darf nur mit ausdrücklicher Zustimmung ververvielfältigt oder an Dritte weitergegeben werden. Die missbräuchliche Verwendung wird gerichtlich verfolgt.