


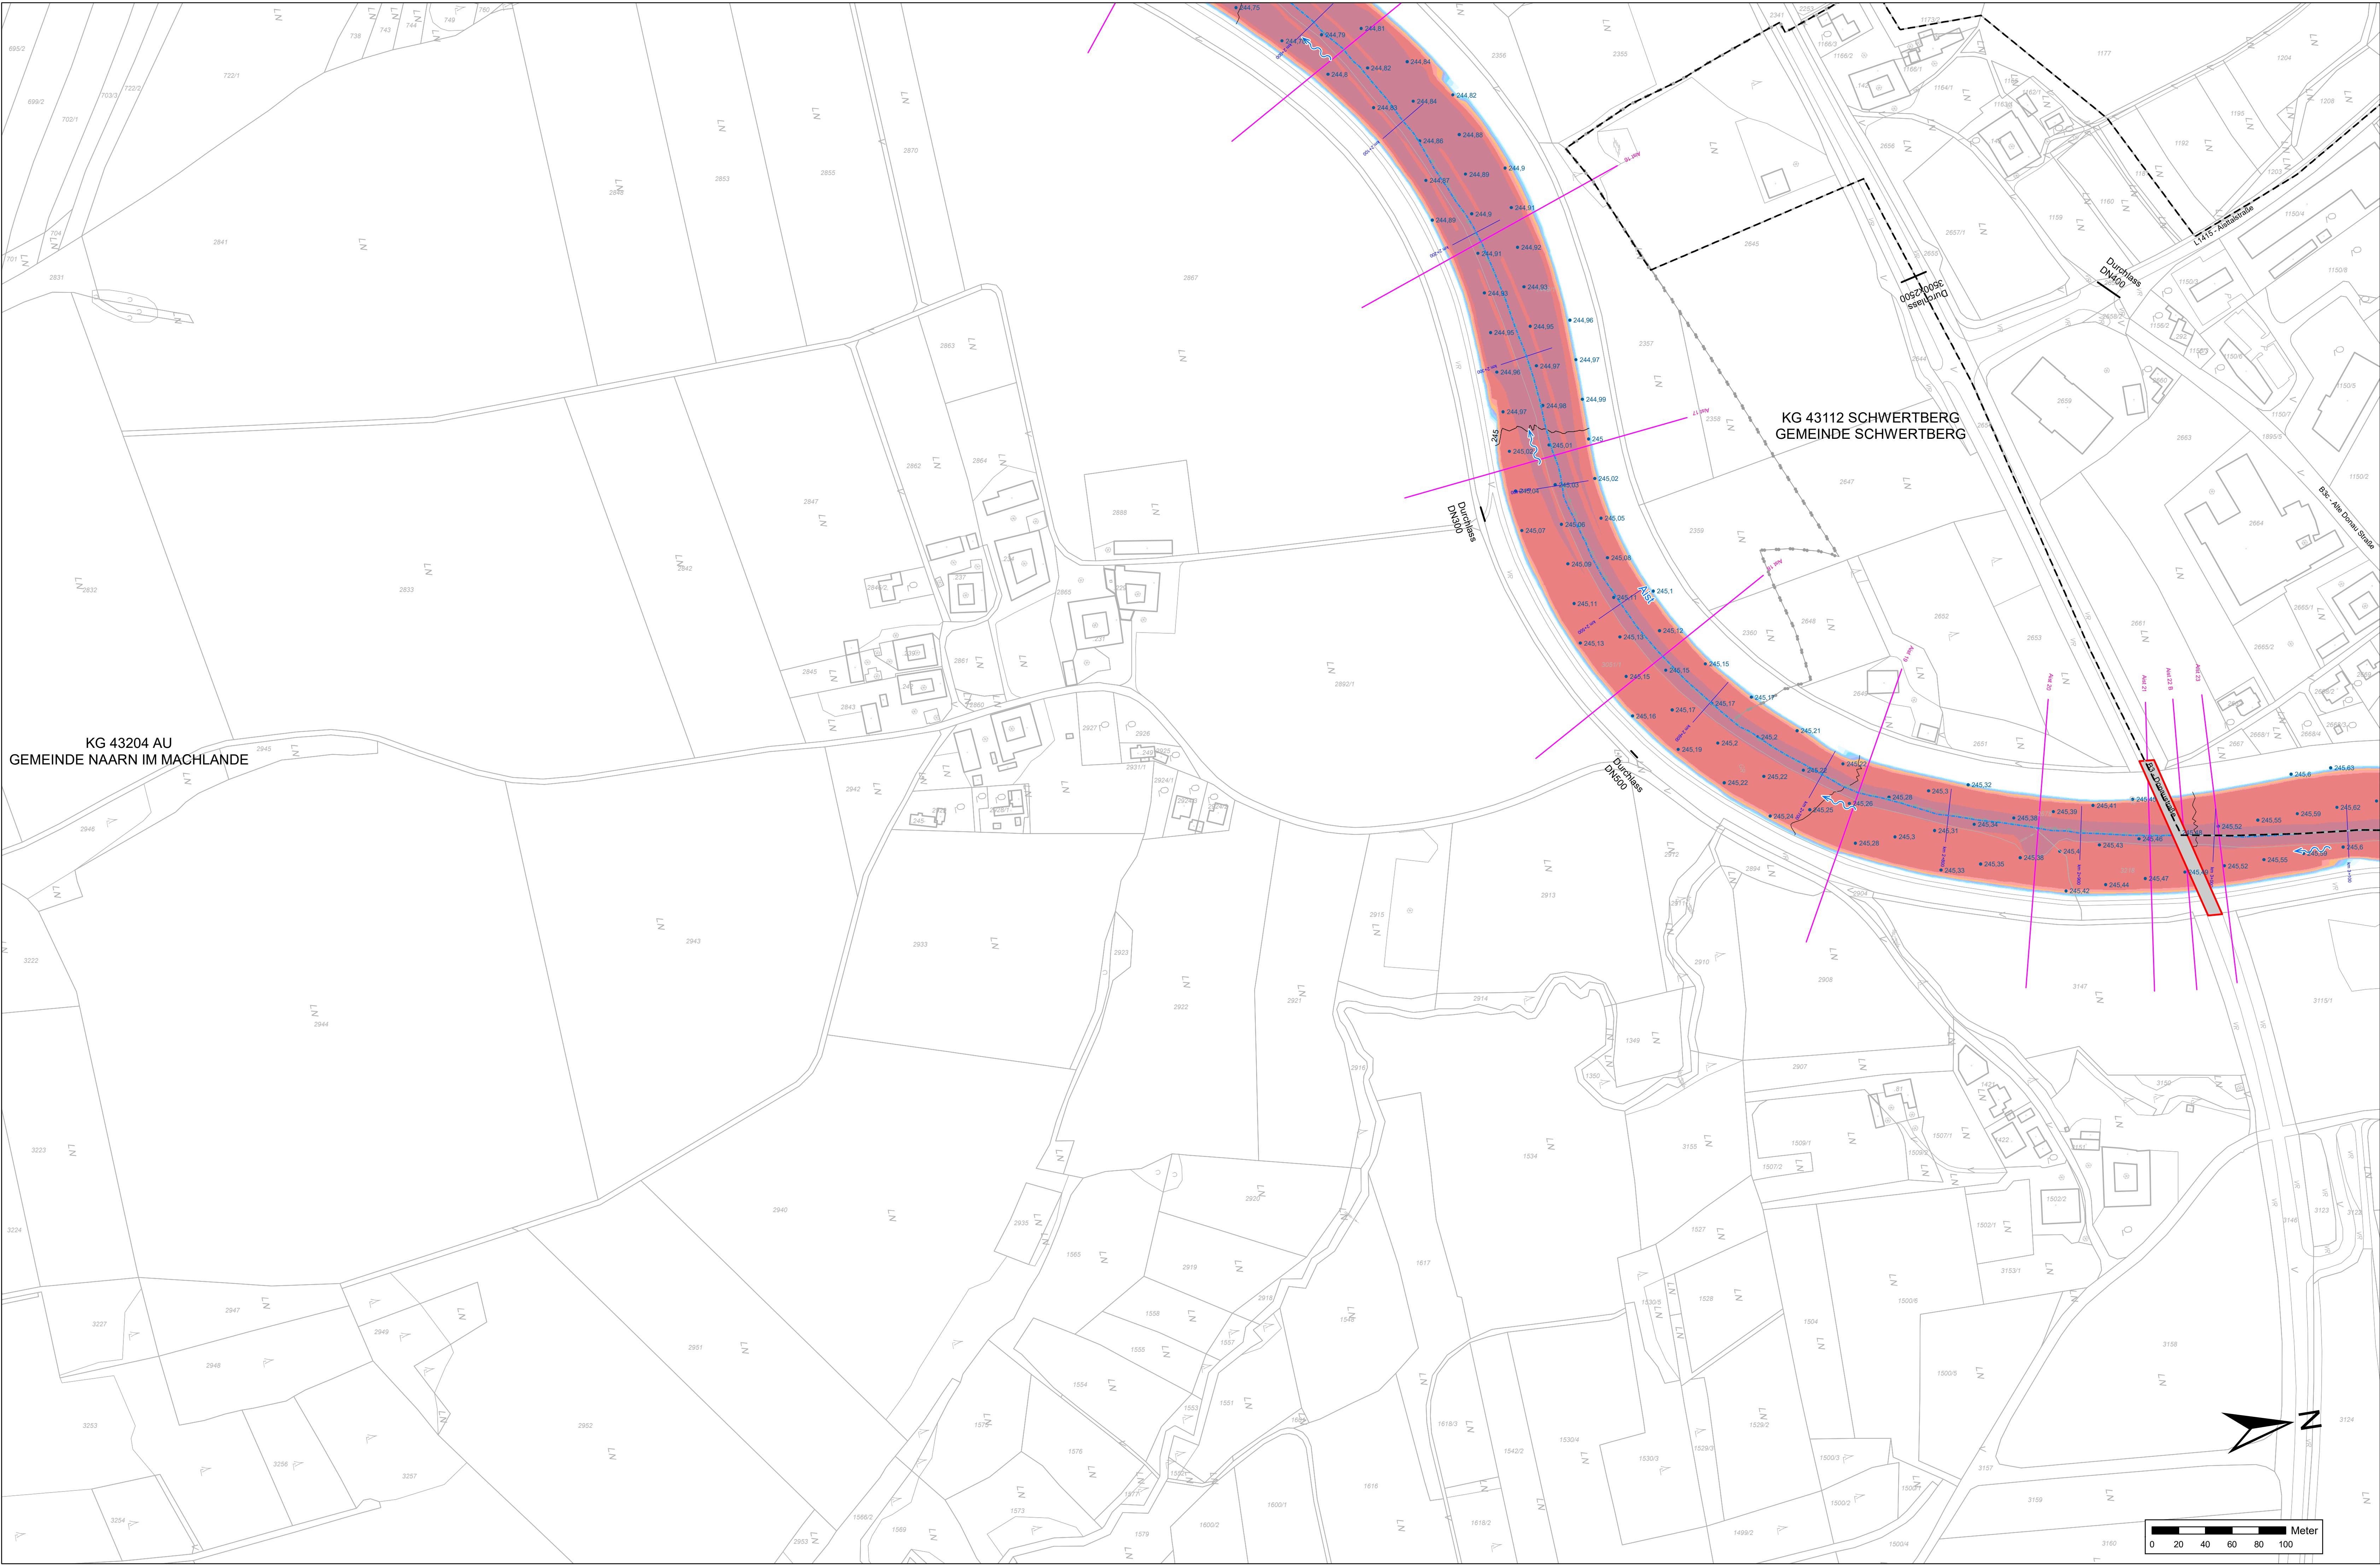


Legende:

- Katastralgemeinden
- Quersprofillinien
- Kilometrierung
- Flussachse
- Flussrichtung
- Brücken
- Wasserspiegelkoten
- Wasserspiegel ISO-Linien 25 cm

Wassertiefen
Wassertiefe [m]

- > 3,00
- 2,00 - 3,00
- 1,50 - 2,00
- 1,00 - 1,50
- 0,80 - 1,00
- 0,60 - 0,80
- 0,40 - 0,60
- 0,20 - 0,40
- 0,00 - 0,20

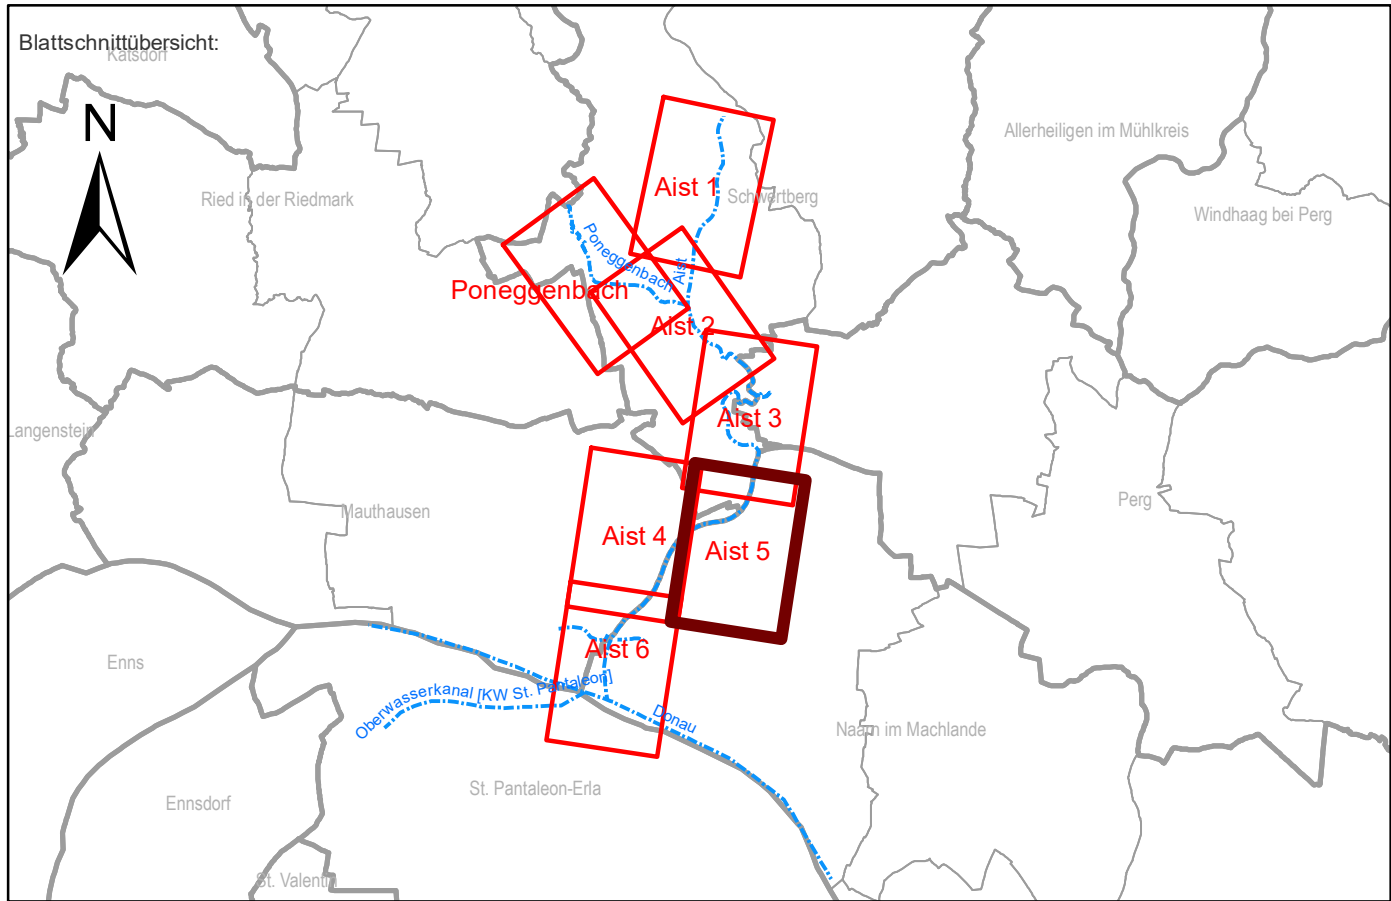

Auftraggeber:

**Bundesministerium
Land- und Forstwirtschaft,
Regionen und Wasserwirtschaft**

**LAND
OBERÖSTERREICH**

**AMT DER OÖ. LREG., GEWÄSSERBEZIRK LINZ
KÄRNTNERSTRASSE 10-12, 4021 LINZ**

Projekt:
**GEFAHRENZONENPLAN
AIST - UNTERLAUF**

Planinhalt:
**WASSERTIEFEN UND
WSP-ISOLINIEN**
HW100
**Aist 5
Niedersebern**

Maßstab: 1:2000	Datum: 2025-03-05 Plangröße: 1.12 x 0.96 = 0.83 m²	entw.: Dr. Dze	gepr.:
Datenname: 2890-A-50-56 LP Wassertiefen und WSP-Isolinien HW100.mxd			
Plangrundlage: Amt der Oö. LREG, Gruppe DORIS: 0.5m-DGM (Modellerstellung), Befolgung 2014/2016 DKM 42024 © by Bundesamt für Eich- und Vermessungswesen			
Änderung:	Datum:	gez.:	gepr.:
Inhalt:			
Planverfasser:			
Wasser & Land Ziviltexniker GmbH für Bauwesen und Wasserwirtschaft		4020 LINZ, Büdiggasse 2A TEL.: +43 (732) 66 89 72 - 0 office@wl-ot.at 4240 FREISTADT, Böhmengasse 4 TEL.: +43 (7342) 150 30 - 0 office.freistadt@wl-ot.at 4710 GRIESKIRCHEN, Raßmarkt 5 TEL.: +43 (7240) 81 245 office.grieskirchen@wl-ot.at www.wl-ot.at	
Plan-Nr.: 2890-A-55	Beilage: 2.55	Ausfertigung: DIGITAL	

© by Thorwald-Mayer: Dieser Plan ist geistiges Eigentum der Ziviltechniker Thorwald-Mayer und darf nur mit ausdrücklicher Zustimmung vervielfältigt oder an Dritte weitergegeben werden. Die missbräuchliche Verwendung wird gerichtlich verfolgt.