


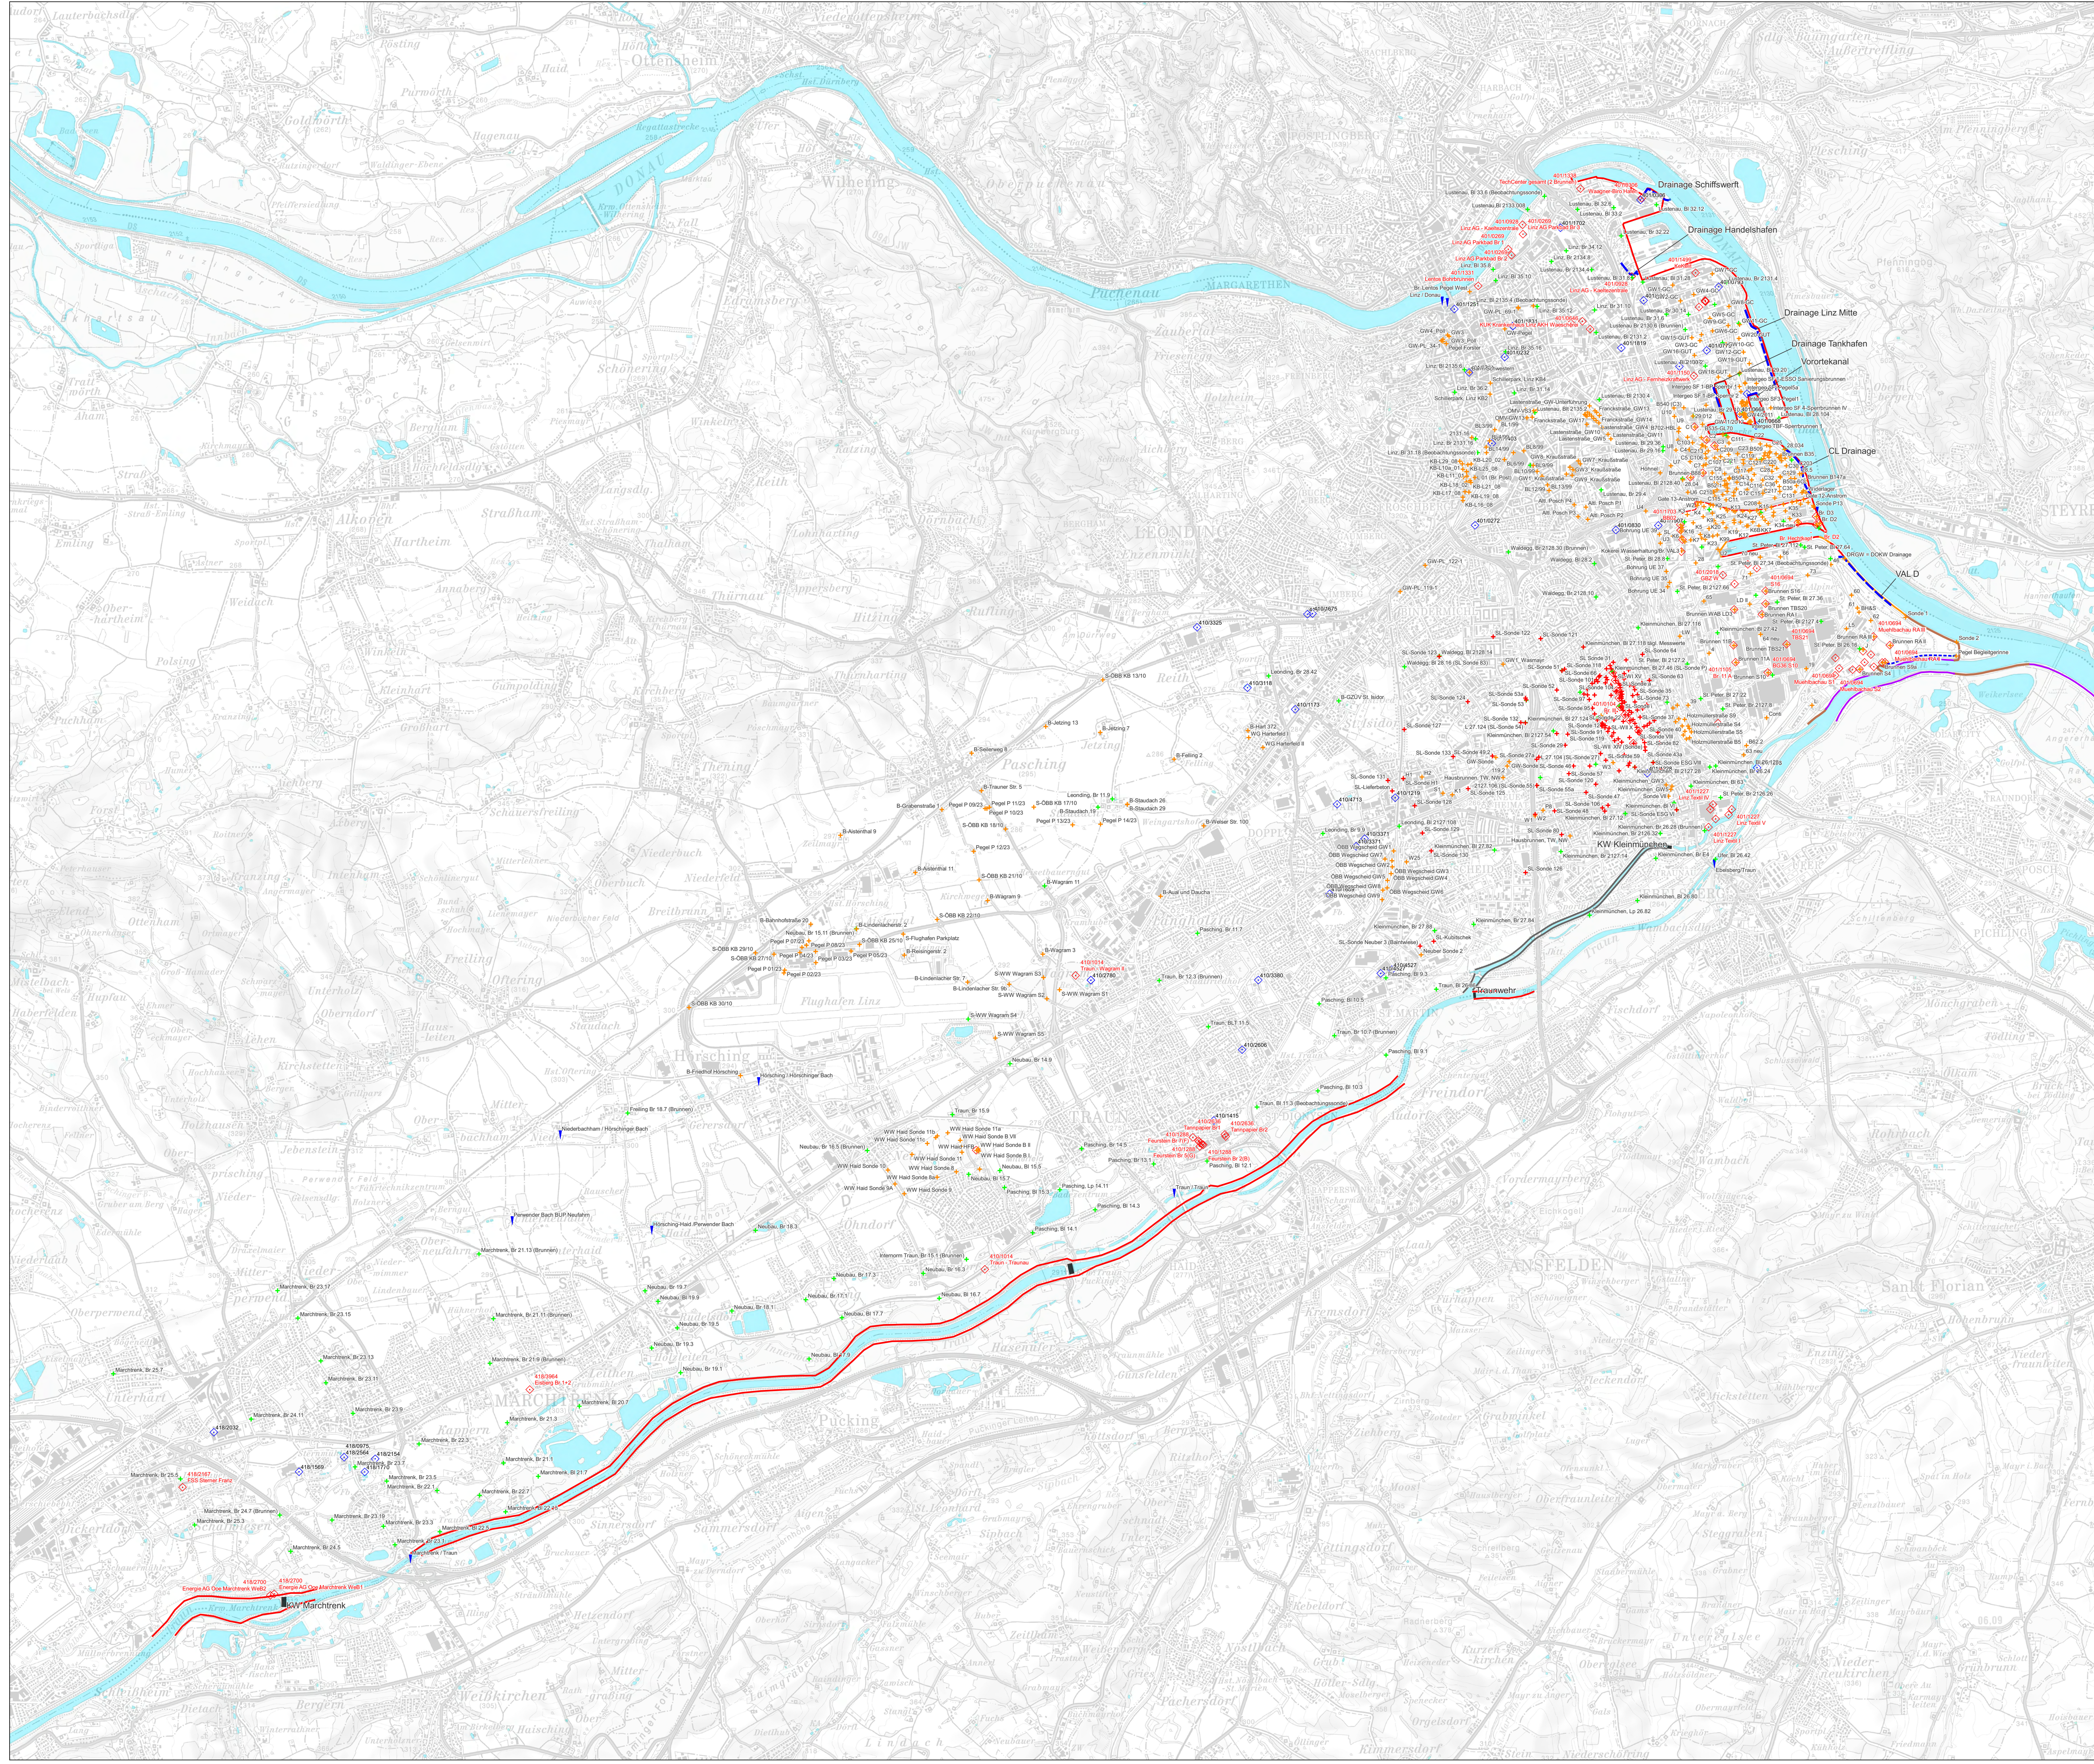


Legende

- Kraftwerke und Wehre
- Messstellen und Wasserrechte
 - SL Sonde
 - sonstige Messstelle
 - hydrographischer Dienst
 - Oberflächengewässermessstelle
 - Großentnahmen
 - Wasserrechte (weitere GW-Entnahmen ohne Kleinstentnahmen)

Abdichtungen und Drainagen

- Asphaltabdichtung
- Dichtschürze
- Dichtwand
- Schmalwand
- Spundwand
- Pumpwerk
- Drainage
- Funnel & Gate
- Begleiterinne

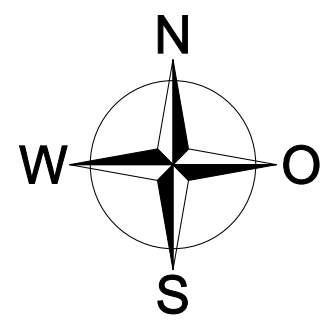

0 1 000 2 000 3 000 m

Auftraggeber: Land Oberösterreich	
Projekt: Grundwasservorkommen im Linzer Feld bis 2050	
Planinhalt: GW-Messstellen, Entnahmebrunnen, Drainagen, ausgewählte Wasserrechte und Untergrundabdichtungen Gesamtgebiet	
GUT GRUPPE UMWELT + TECHNIK GMBH 4040 Linz, Plesching 15 office@gutlinz.at Tel. 0732/71 39 82-0 www.gutlinz.at	
Bearbeiter: Gierlinger/Matzinger	Projektnummer: 35058
Zeichen: mm	Maßstab: 1 : 25 000
Plangrundlage: OK50	Datum: 07.07.2026
Datensblatte: G:\026938068\G068 Standardmodell_Scharniz.ggz	Anlage Nr.: 02