


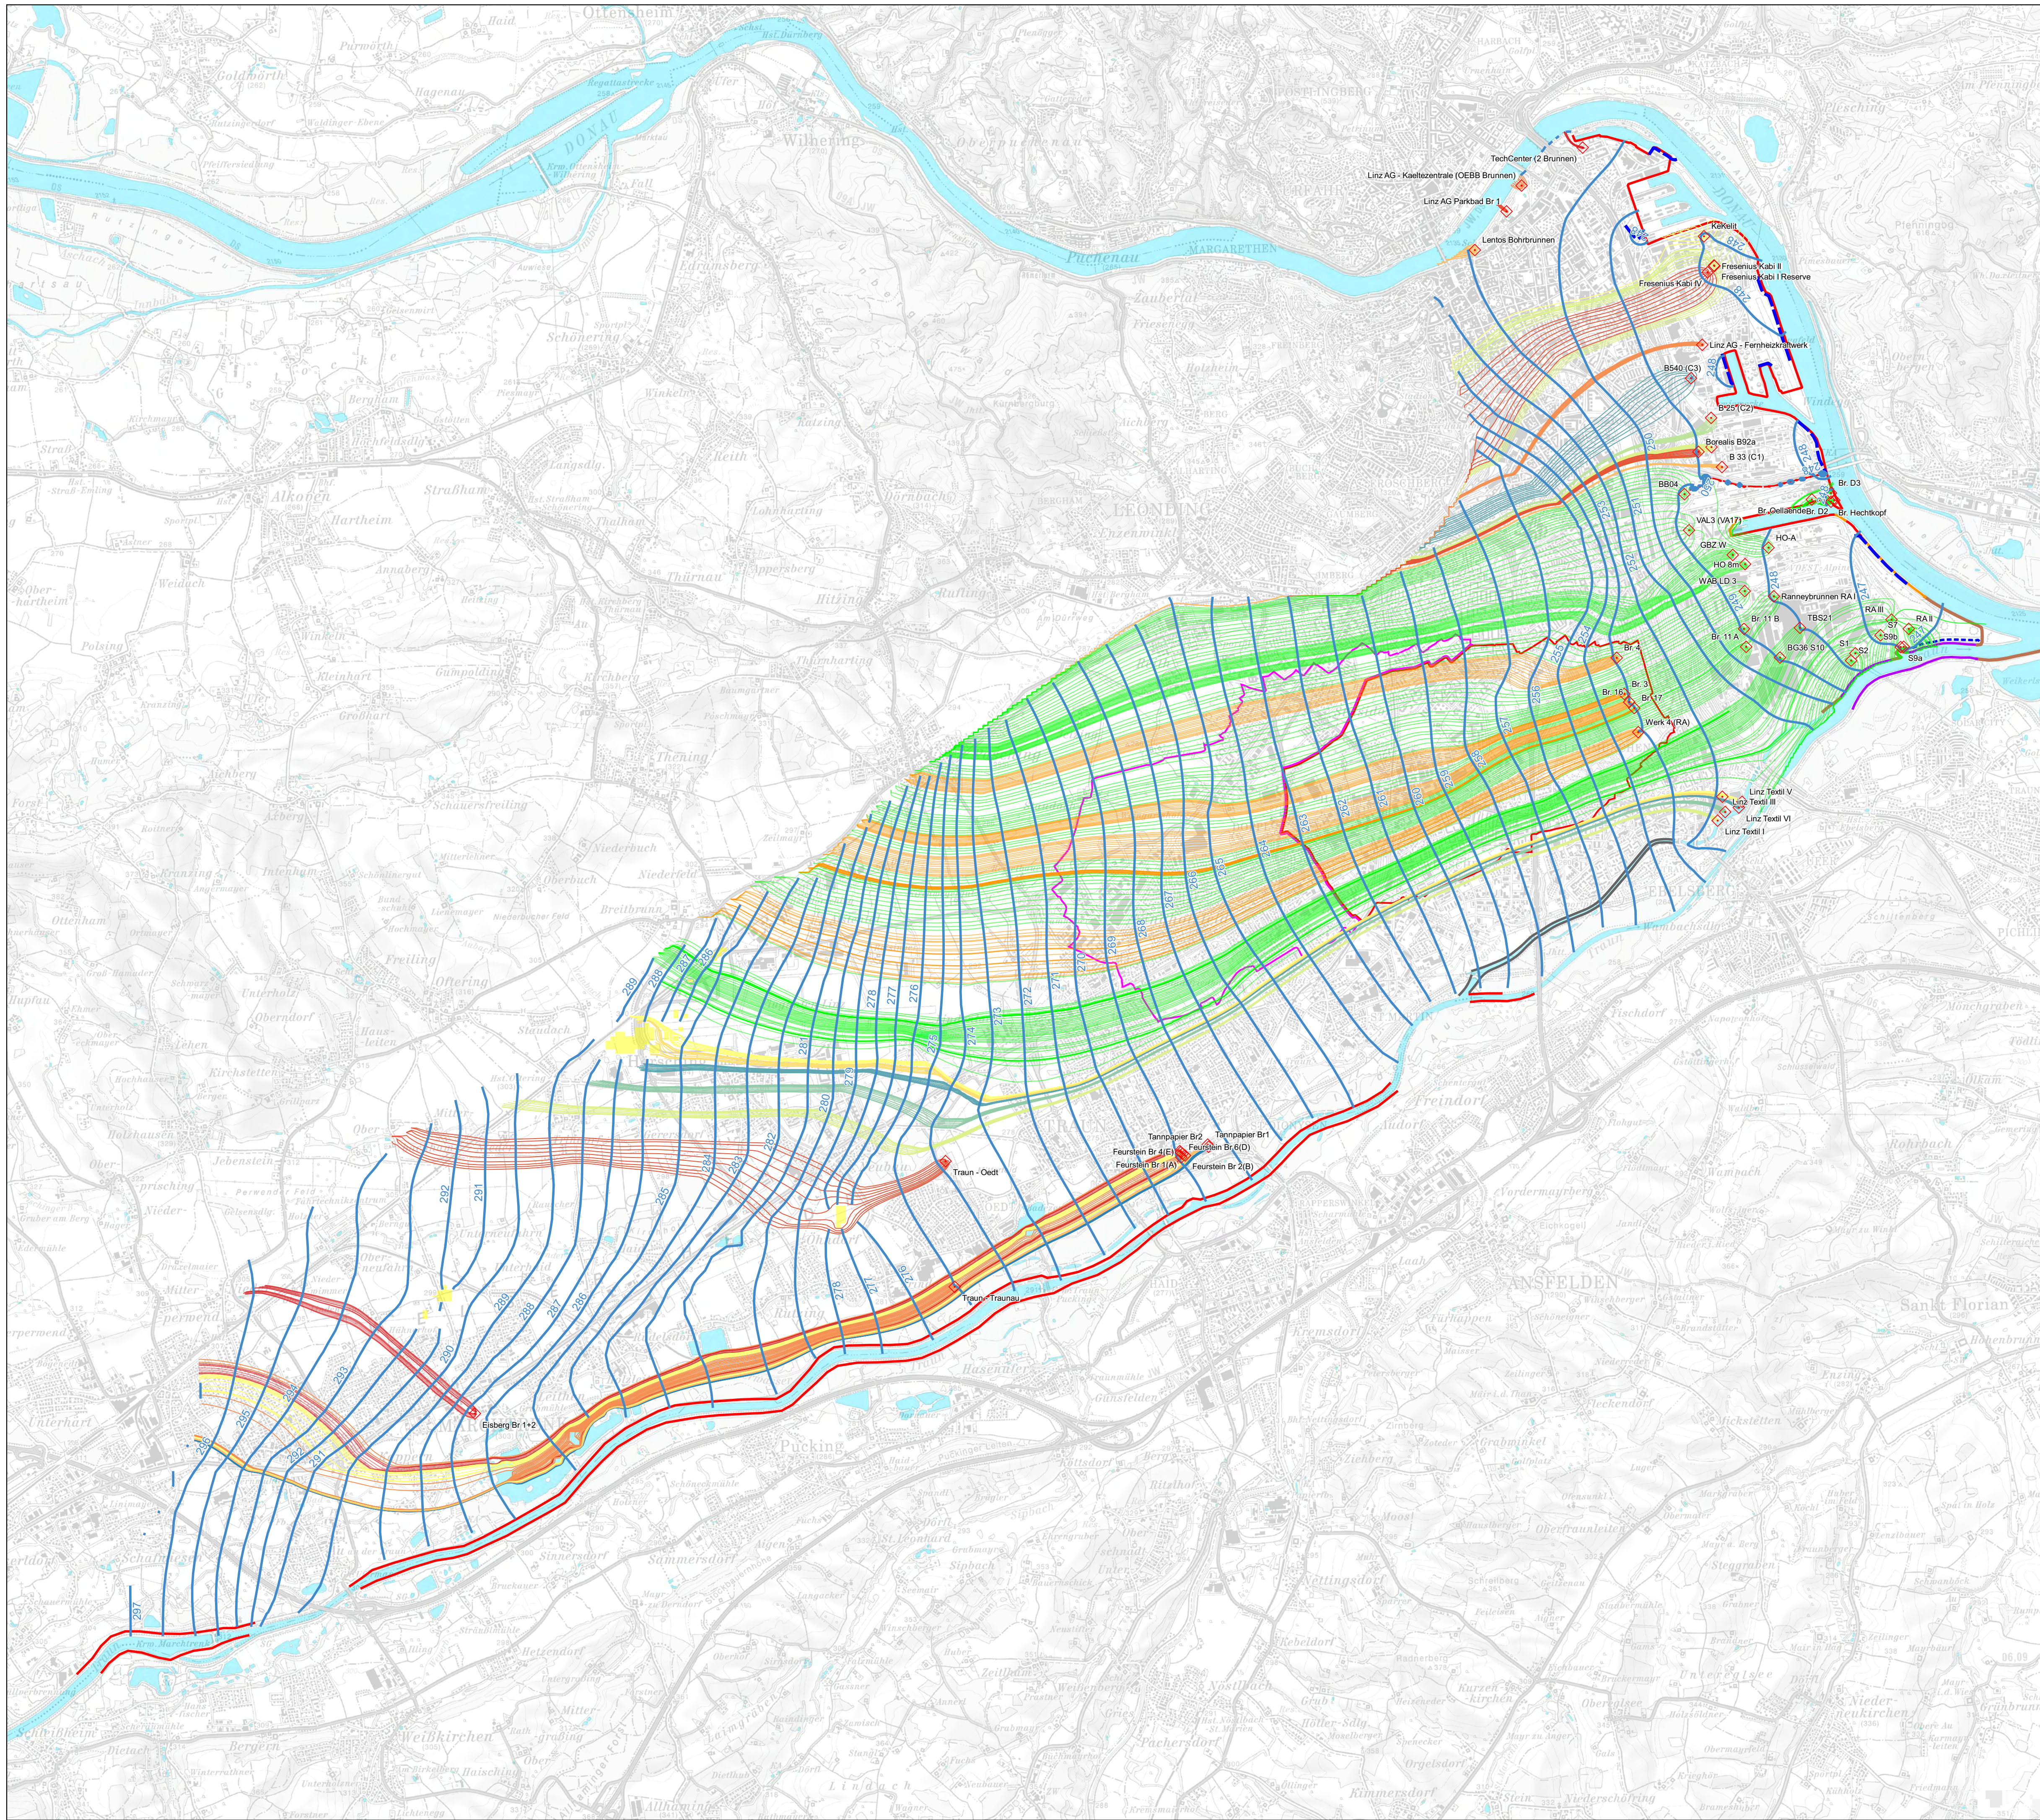

Legende

GW Modell Ergebnisse


- GW-Entnahme (Großentnahme mit WR-Bewilligung)
- MGW [m ü. A.] (21.09.2022, modelliert)
- Zustrom WW Scharlinz
- Zustrom Brunnen voestalpine
- Zustrom weitere Großentnahmen
- trockene Bereiche

Abdichtungen und Drainagen

- Asphaltabdichtung
- Dichtschürze
- Dichtwand
- Schmalwand
- Spundwand
- Drainage
- Funnel & Gate
- Begleitgerinne

Grundwasserschongebiet Scharlinz

- Kernzone
- Randzone

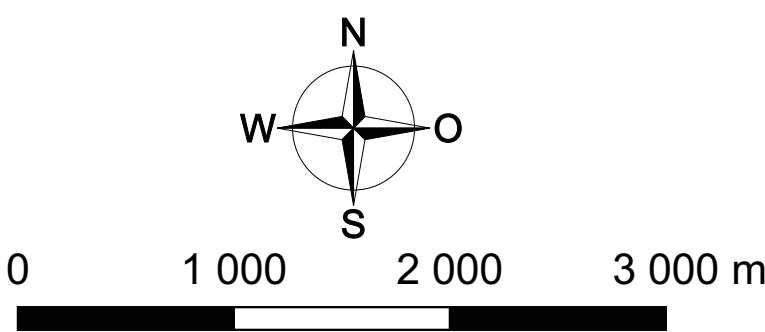

Auftraggeber: Amt der Öo. Landesregierung		
Projekt: Grundwasservorkommen im Linzer Feld bis 2050		
Planinhalt: Simulierter GW-Gleichenplan MGW 21.09.2022		
GUT GRUPPE UMWELT + TECHNIK GMBH 4040 Linz, Plesching 15 Tel. 0732/71 39 82-0 office@gutlinz.at www.gutlinz.at		
Bearbeiter: Gierlinger/Matzinger	Projektnummer: 35058	
Zeichner: mm	Maßstab: 1 : 35 000	
Plangrundlage: OK 50	Datum: 07.07.2026	
Dateiablage: G:\2025\35058\QGIS Standortmodell_Scharlinz.gqz	Anlage Nr.: 07	